



**Projekt** PPMHP stalni postav  
**Lokacija** Trg Riccarda Zanelle 1, Rijeka  
IZVEDBENI PROJEKT POSTAVA

**Naručitelj** POMORSKI I POVIJESNI MUZEJ HRVATSKOG PRIMORJA RIJEKA  
**Ravnateljica** Nikolina Radić Štivić, d.i.a.  
**Muzeološki koncept** kustoski tim PPMHP-a: Margita Cvijetinović, Ana Golja, Emma Marangoni, Tamara Mataija, Nikša Mendeš, Ivo Mileusnić, Tea Perinčić, Ivana Šarić Žic, Jasna Ujčić Grudenić

**Izvršitelj** Kindin, obrt za oblikovanje  
Obala Frana Supila 8  
51410 Opatija

**Projektanti** Sanjin Kunić, dipl. dizajner  
Sanja Štampalija, d.i.a.

**Interpretacijski koncept** dr. sc. Tamara Nikolić Đerić, viša kustosica

**Oznaka projekta** PPMHP\_2022 / IZV

**Mjesto i datum** Opatija, ožujak 2022.

<b>Projekt</b>	<b>PPMHP stalni postav</b>
Lokacija	Guvernerova palača, Trg Riccarda Zanelle 1, Rijeka
Nivo projekta	IZVEDBENI PROJEKT POSTAVA
Oznaka projekta	PPMHP_2022 / IZV

---

<b>Naručitelj</b>	<b>POMORSKI I POVIJESNI MUZEJ HRVATSKOG PRIMORJA RIJEKA</b>
Ravnateljica	Nikolina Radić Štivić, d.i.a.
Muzeološki koncept	kustoski tim PPMHP-a: Margita Cvijetinović, Ana Golja, Emma Marangoni, Tamara Mataija, Nikša Mendeš, Ivo Mileusnić, Tea Perinčić, Ivana Šarić Žic, Jasna Ujčić Grudenić

---

<b>Izvršitelj</b>	<b>Kindin, obrt za oblikovanje</b> Obala Frana Supila 8 51410 Opatija
Projektanti	Sanjin Kunić, dipl. dizajner Sanja Štampalija, d.i.a.
Interpretacijski koncept	dr. sc. Tamara Nikolić Đerić, viša kustosica
Projekt MM	Igor Crnković, Pilotmedia
Projekt rasvjete postava	Ilenia Sekulić, RDI

---

Mjesto i datum	Opatija, ožujak 2022.
----------------	-----------------------

## Sadržaj

---

Odobrenje Konzervatorskog odjela na idejni projekt	4
PROJEKT POSTAVA	
NACRTI	
Prostorna shema	5
Tematske cjeline postava	9
ELEMENTI POSTAVA	
Ulazni prostor	13
Prostorije 1. kata	16
Prostorije 2. kata	39
Prostorije 3. kata	85
GRAFIČKO OBLIKOVANJE SUSTAVA	98
PROJEKT SIGNALISTIKE	100
RASVJETA ELEMENATA POSTAVA	108



REPUBLIKA HRVATSKA  
MINISTARSTVO KULTURE  
Uprava za zaštitu kulturne baštine  
Konzervatorski odjel u Rijeci

KLASA: UP/I -612-08/21-04/2810  
URBROJ: 532-04-02-11/1-21-2  
Rijeka, 16. 12. 2021.

POMORSKI I POVJESNI MUZEJ HRVATSKOG PRIMORJA  
Primljena dana 16. 12. 2021.

22-2-02-28/19		
---------------	--	--

Ministarstvo kulture i medija, Uprava za zaštitu kulturne baštine, Konzervatorski odjel u Rijeci, na temelju članka 62., a u vezi s člankom 6. stavkom 1. točkom 9. Zakona o zaštiti i očuvanju kulturnih dobara („Narodne novine“, broj 69/99, 151/03, 157/03, 87/09, 88/10, 61/11, 25/12, 136/12, 157/13, 152/14, 44/17, 90/18, 32/20, 62/20 i 171 /21.) rješavajući po zahtjevu obrta za oblikovanje *kindi*, vl. Sanjin Kunić, Obala F. Supila 8, Opatija u predmetu izdavanja prethodnog odobrenja na idejni projekt stalnog postava Pomorskog i povijesnog muzeja hrvatskog primorja Rijeka donosi

### RJEŠENJE

1. Izdaje se prethodno odobrenje Pomorskom i povijesnom muzeju hrvatskog primorja Rijeka, Trg N. Zannele 1 na idejni projekt stalnog postava Pomorskog i povijesnog muzeja hrvatskog primorja Rijeka izrađen od obrta za oblikovanje *kindi*, vl. Sanjin Kunić, Obala F. Supila 8, Opatija, prosinac, 2021. koji prileži ovom rješenju i njegov je sastavni dio.
2. Prethodno odobrenje iz točke 1. izreke ovog rješenja prestaje važiti istekom roka od tri godine računajući od dana pravomoćnosti ovog rješenja
3. Žalba ne odgađa izvršenje ovog rješenja.

### Obrazloženje

Pomorski i povijesni muzej hrvatskog primorja Rijeka, Trg N.Zannele 1 podnio je zahtjev za izdavanje prethodnog odobrenja na idejni projekt stalnog postava Pomorskog i povijesnog muzeja hrvatskog primorja Rijeka izrađen od obrta za oblikovanje *kindi*, vl. Sanjin Kunić, Obala F. Supila 8, Opatija, prosinac 2021.

Planirani postav planira se u zgradi Pomorskog i povijesnog muzeja hrvatskog primorja Rijeka, nekadašnjoj Guvernerovoj palači koja je upisana u Registar kulturnih dobara Republike Hrvatske – Listu zaštićenih kulturnih dobara, pod brojem (Z- 99). Predloženo rješenje uvažava arhitektonsko-oblikovne i ambijentalne karakteristike zgrade stoga se može prihvatiti.

Sukladno članku 62. stavku 5. Zakona o zaštiti i očuvanju kulturnih dobara žalba na rješenje ne odgađa izvršenje rješenja.

**Uputa o pravnom lijeku:**

Protiv ovog rješenja može se izjaviti žalba Povjerenstvu za žalbe pri Ministarstvu kulture u roku od 15 dana od dana primitka ovog rješenja. Žalba se predaje ovom tijelu neposredno ili šalje poštom preporučeno, a može se izjaviti i u zapisnik. Na žalbu se sukladno članku 9. stavku 2. točka 29. Zakona o upravnim pritojbama („Narodne novine“, broj 115/16 ) ne plaća upravna pristojba.

Po ovlaštenju ministrice:  
Pročelnica  
  
dr. sc. Biserka Dumbović Bilušić, d.i.a.

Dostaviti:


① Pomorski i povijesni muzej hrvatskog primorja Rijeka, Trg N.Zannele 1

Na znanje:

14.Ministarstvo kulture i medija, Uprava za zaštitu kulturne baštine,  
Runjaninova 2, 10000 Zagreb  
15.Pismohrana

# PROSTORNA SHEMA SADRŽAJA

napomena Oznake prostorija preuzete su iz dokumentacije  
Projekta revitalizacije Guvernerove palače  
HRZ-a

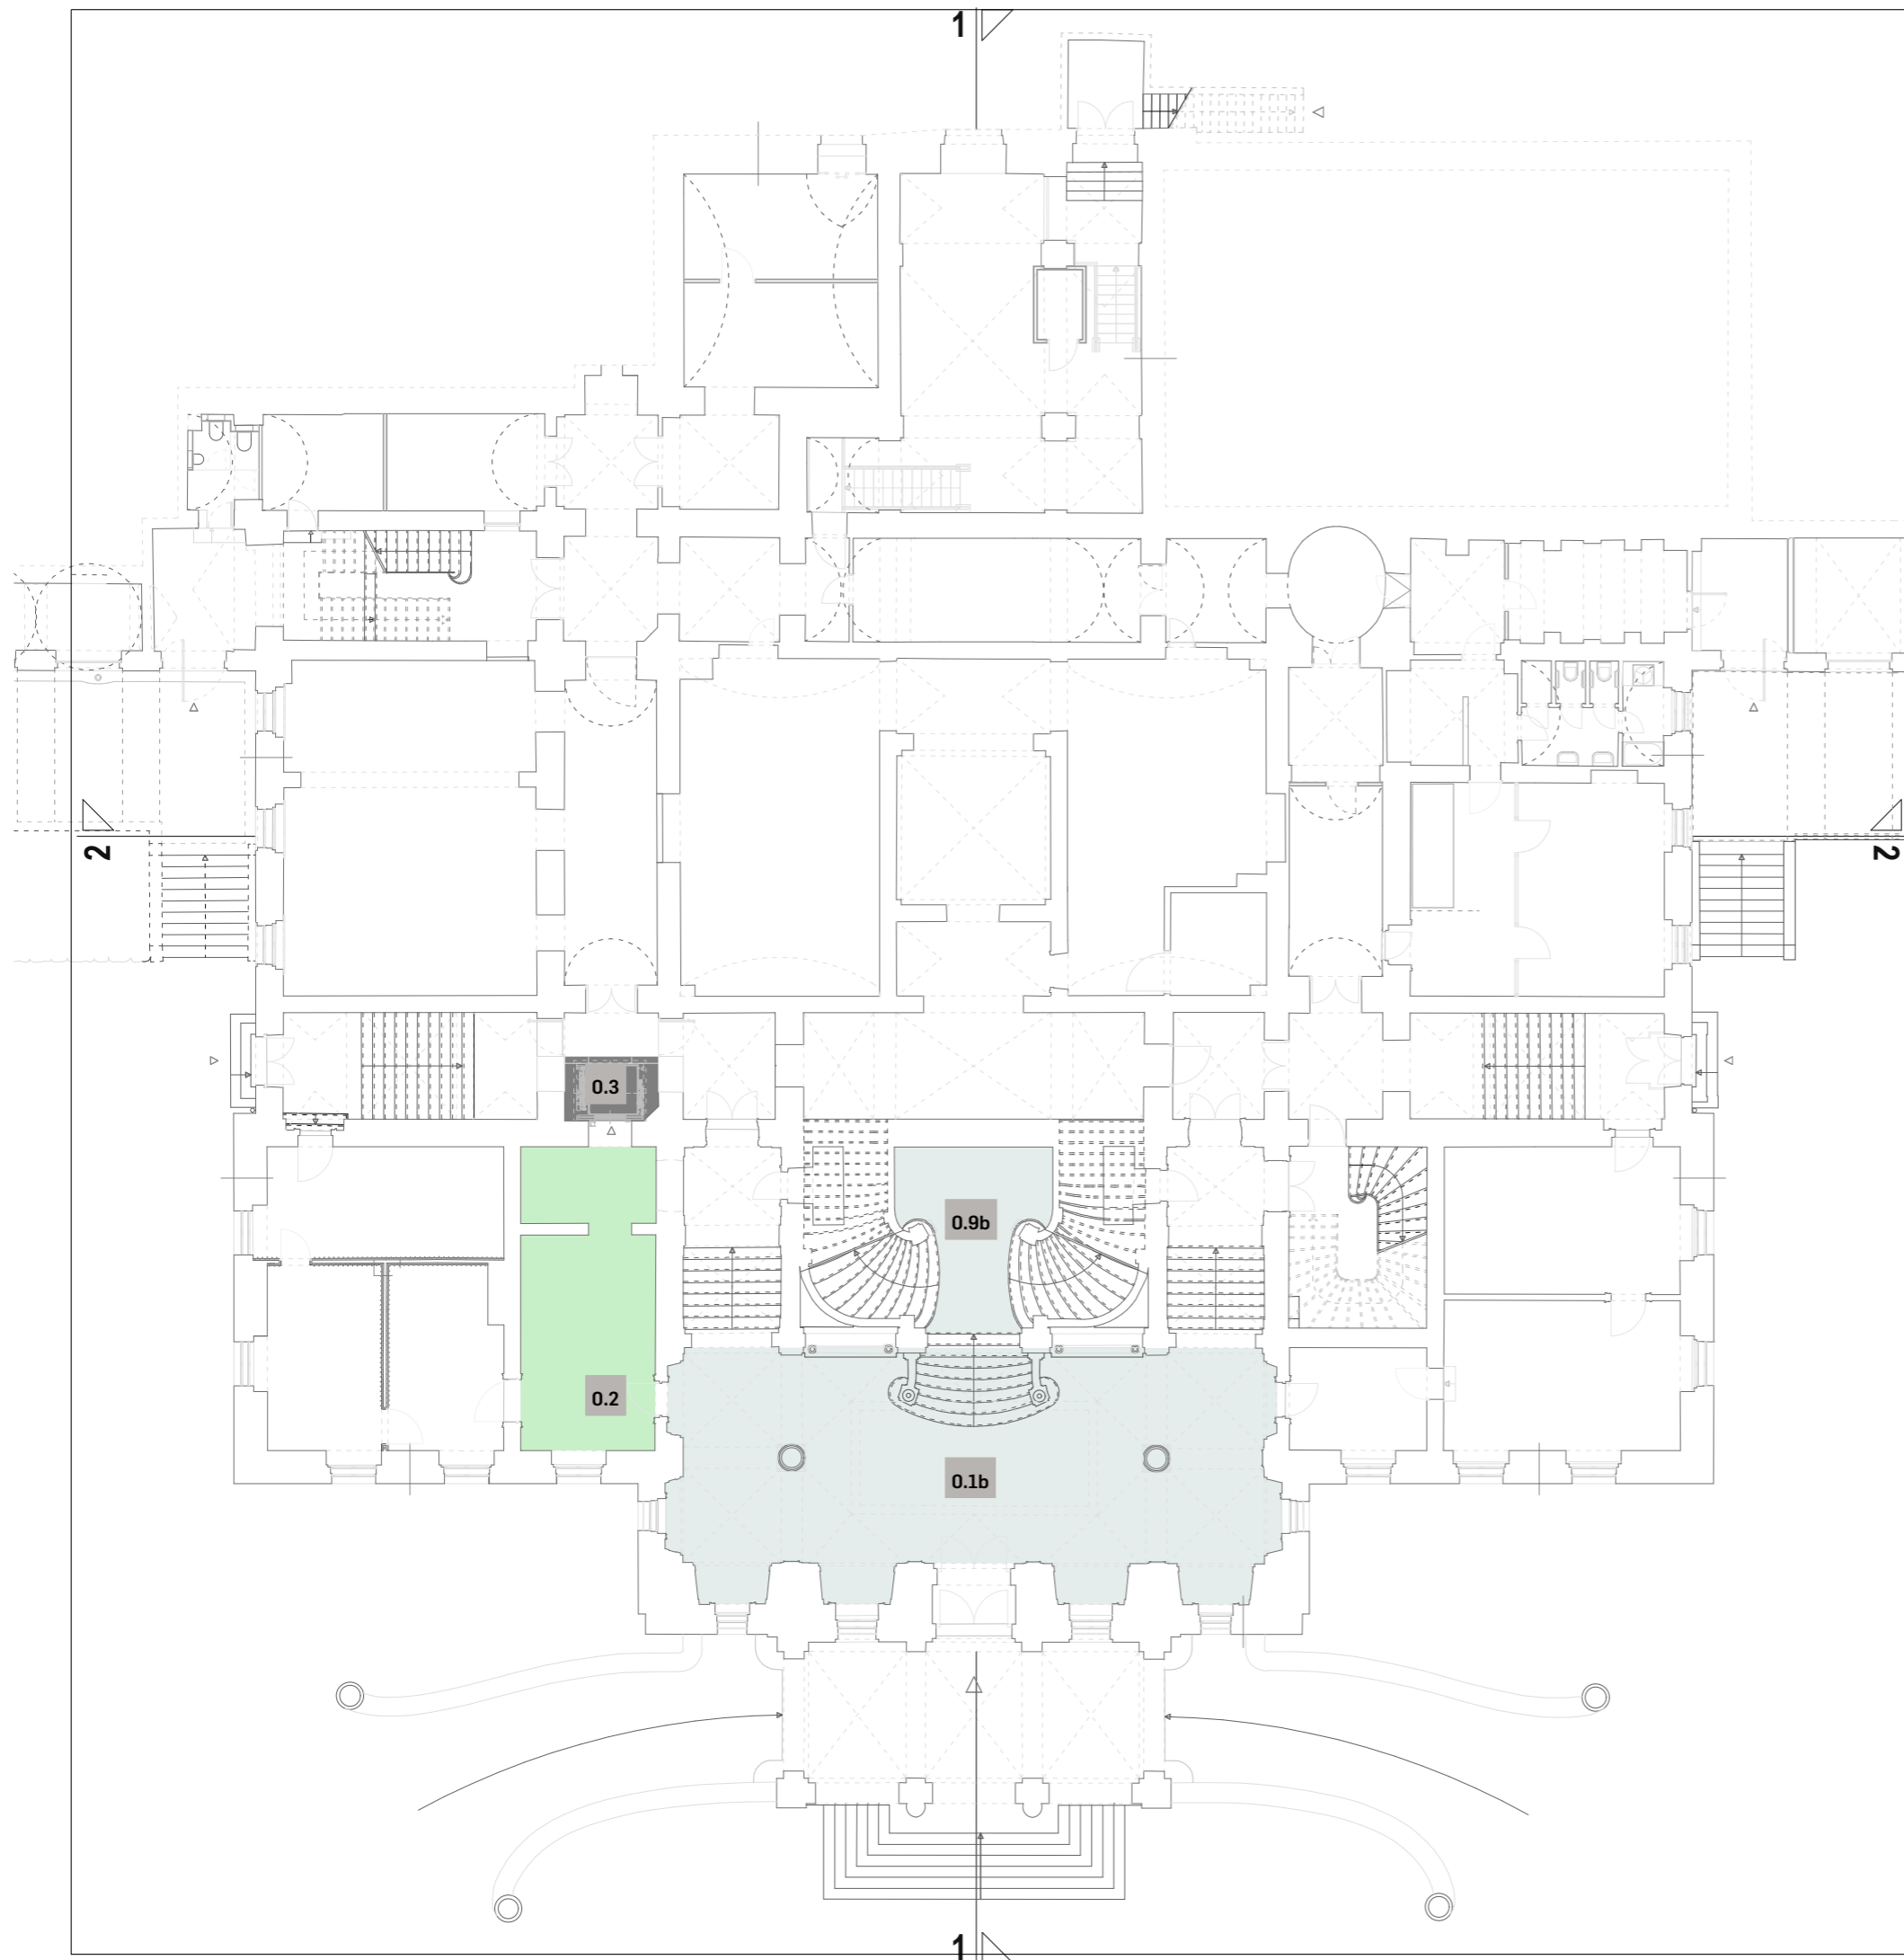

- TRAGOVI VREMENA I  
(nije predmet obuhvata)
- Obuhvat postava
- KROZ PROZOR  
GUVERNEROVE PALAČE
- TRAGOVI VREMENA II
- Prostori za odmor
- Sanitarije
- Vertikalna komunikacija
- Suvenirnica i Garderoba  
(nije predmet obuhvata)


Kindin, obrt za oblikovanje, Obala Frana Supila 8, Opatija  
Sanjin Kunić, dipl. dizajner, m: 091 111 9975, sanjin@kindin.hr  
Suradnici: Sanja Štampalija, dipl.ing.arch.  
dr. sc. Tamara Nikolić Đerić, viša kustosica

projekt **Stalni postav PPMHP-a / Izvedbeni projekt**  
naručitelj PPMHP Rijeka  
lokacija Trg Riccarda Zanella 1, Rijeka

format A3 datum: 03/2022 **M 1:200**  
sadržaj **PROSTORNA SHEMA SADRŽAJA - Prizemlje**

# PROSTORNA SHEMA SADRŽAJA

napomena

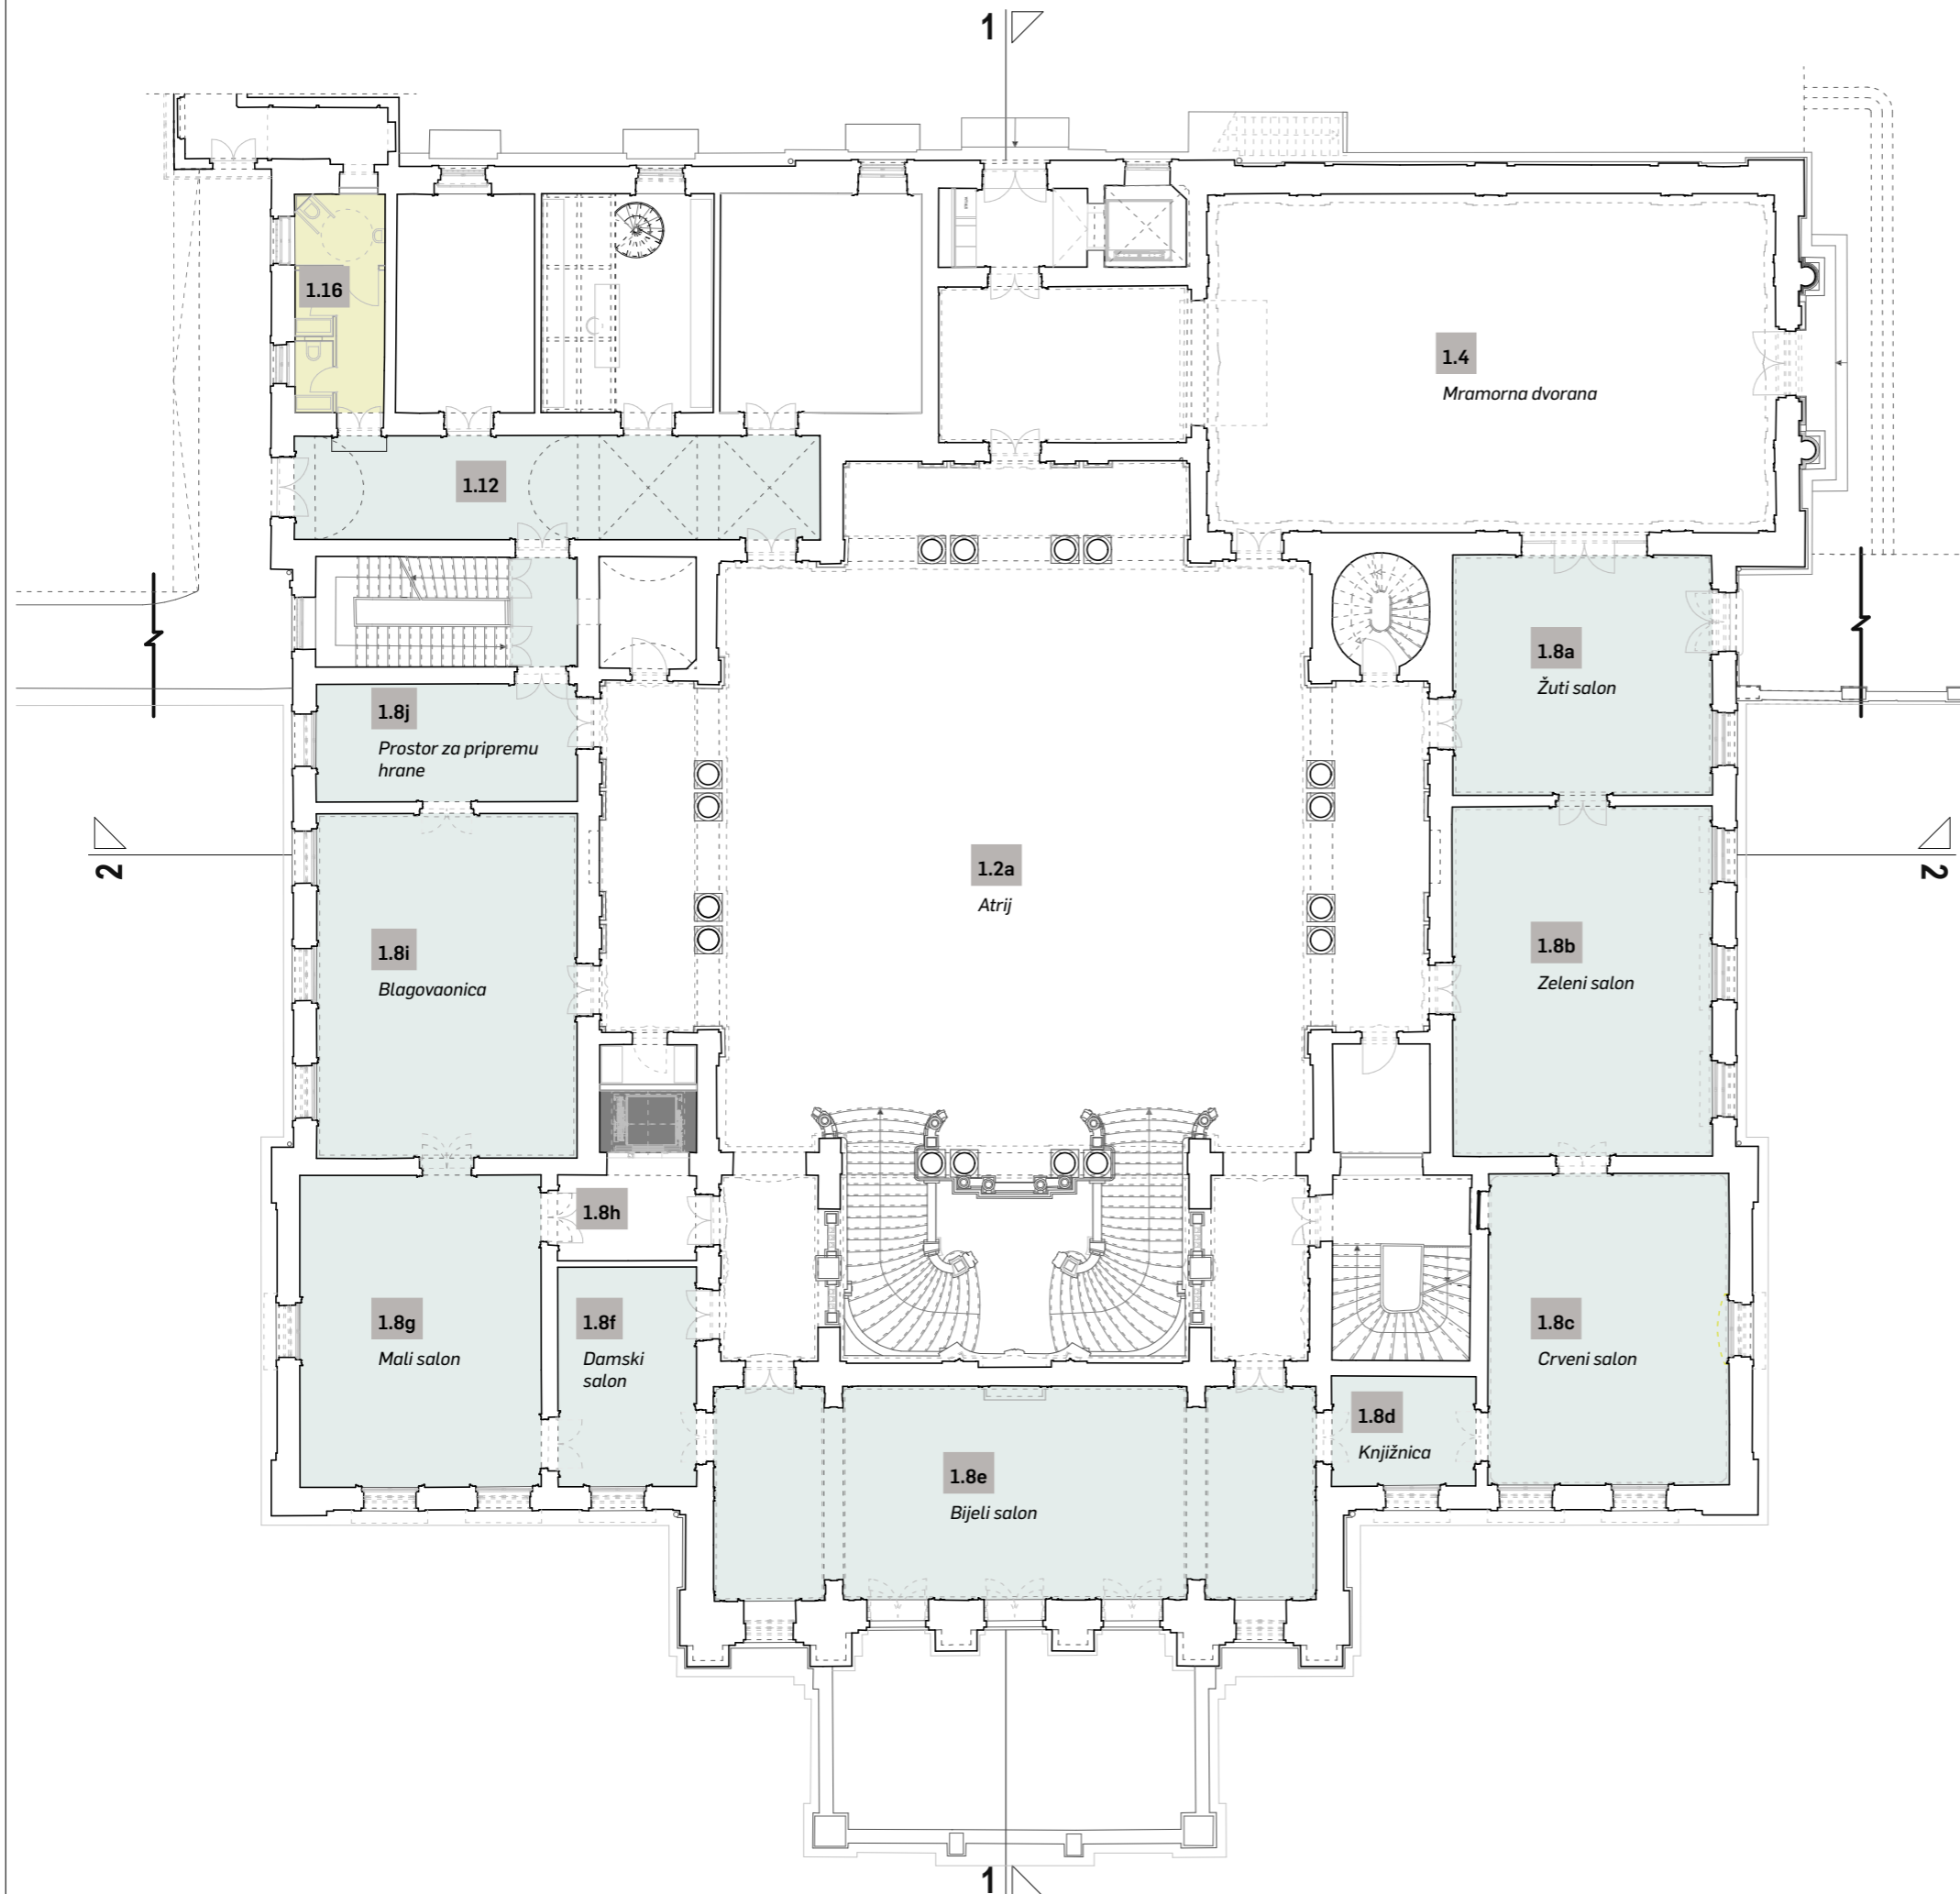

- TRAGOVI VREMENA I  
(nije predmet obuhvata)
- Obuhvat postava
- KROZ PROZOR  
GUVERNEROVE PALAČE
- TRAGOVI VREMENA II
- Prostori za odmor
- Sanitarije
- Vertikalna komunikacija
- Suvenirnica i Garderoba  
(nije predmet obuhvata)

Kindin, obrt za oblikovanje, Obala Frana Supila 8, Opatija  
Sanjin Kunić, dipl. dizajner, m: 091 111 9975, sanjin@kindin.hr  
Suradnici: Sanja Štampalija, dipl.ing.arch.  
dr. sc. Tamara Nikolić Đerić, viša kustosica


projekt **Stalni postav PPMHP-a / Izvedbeni projekt**  
naručitelj PPMHP Rijeka  
lokacija Trg Riccarda Zanelle 1, Rijeka

format A3 datum: 03/2022 **M 1:200**

sadržaj **PROSTORNA SHEMA SADRŽAJA - 1. kat**

# PROSTORNA SHEMA SADRŽAJA

napomena

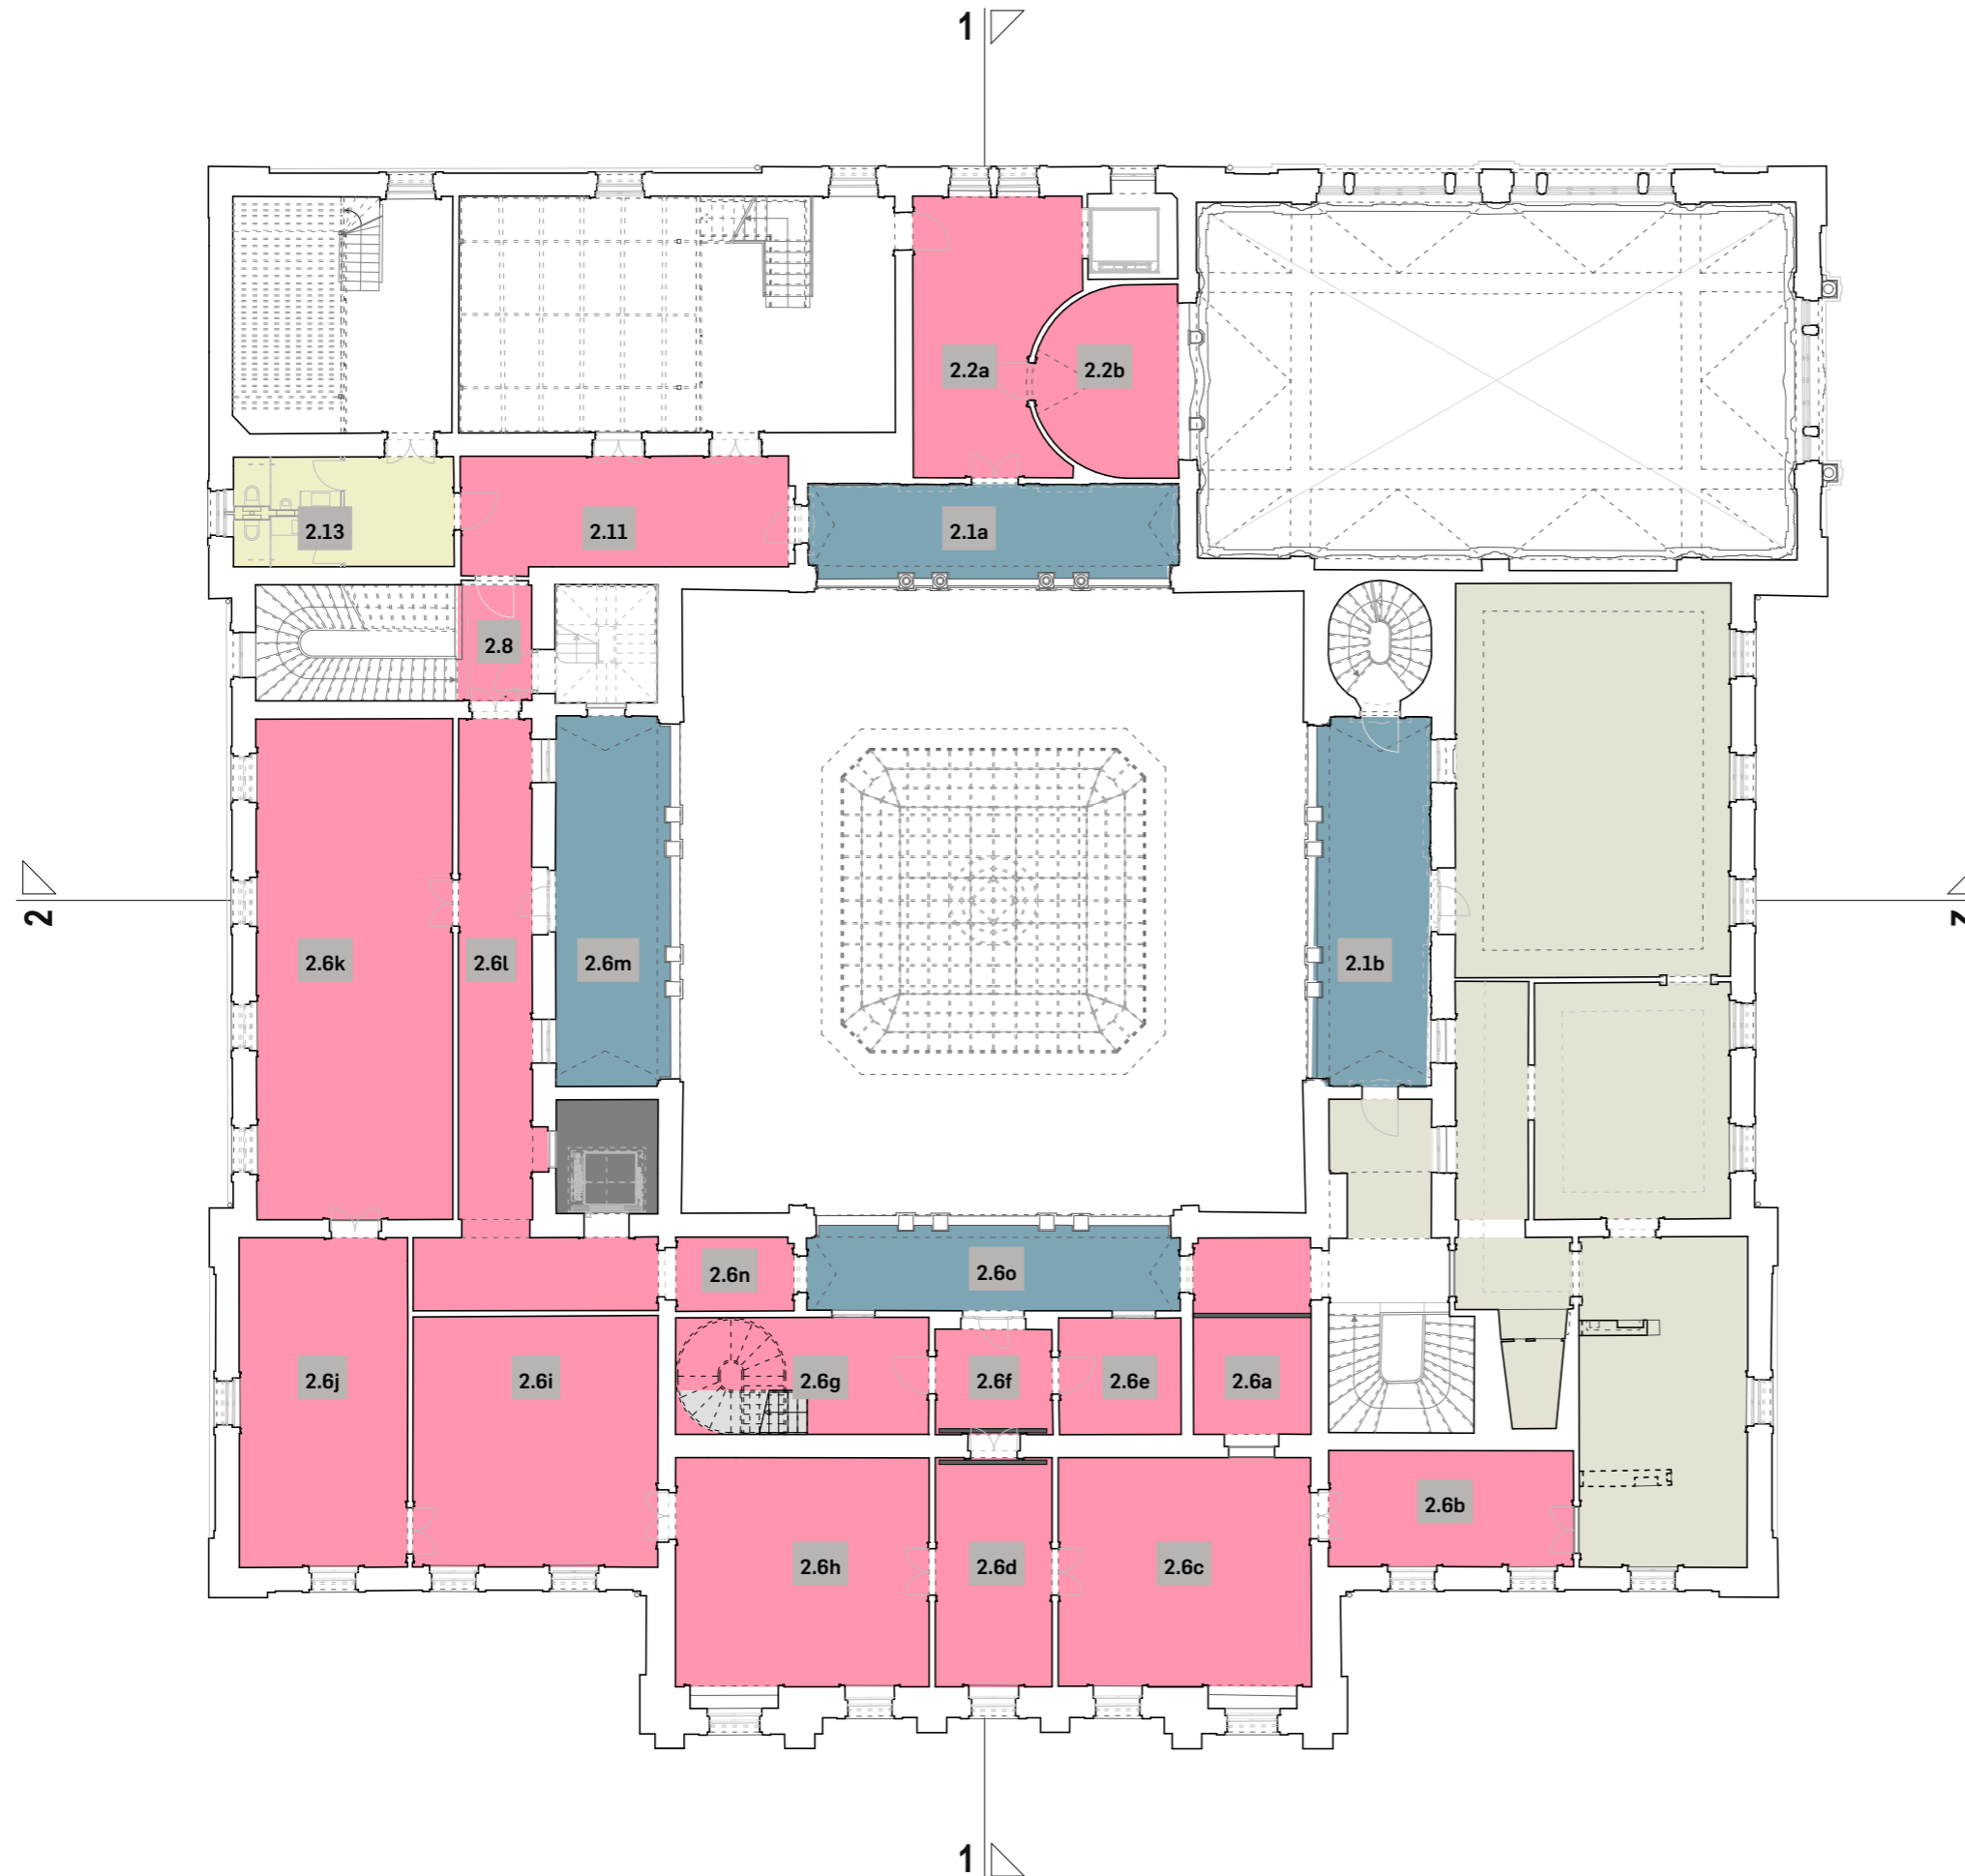

- TRAGOVI VREMENA I  
(nije predmet obuhvata)
- Obuhvat postava
- KROZ PROZOR  
GUVERNEROVE PALAČE
- TRAGOVI VREMENA II
- Prostori za odmor
- Sanitarije
- Vertikalna komunikacija
- Suvenirnica i Garderoba  
(nije predmet obuhvata)


Kindin, obrt za oblikovanje, Obala Frana Supila 8, Opatija  
Sanjin Kunić, dipl. dizajner, m: 091 111 9975, sanjin@kindin.hr  
Suradnici: Sanja Štampalija, dipl.ing.arch.  
dr. sc. Tamara Nikolić Đerić, viša kustosica

projekt **Stalni postav PPMHP-a / Izvedbeni projekt**  
naručitelj PPMHP Rijeka  
lokacija Trg Riccarda Zanella 1, Rijeka

format A3 datum: 03/2022 **M 1:200**  
sadržaj **PROSTORNA SHEMA SADRŽAJA - 2. kat**

# PROSTORNA SHEMA SADRŽAJA

napomena

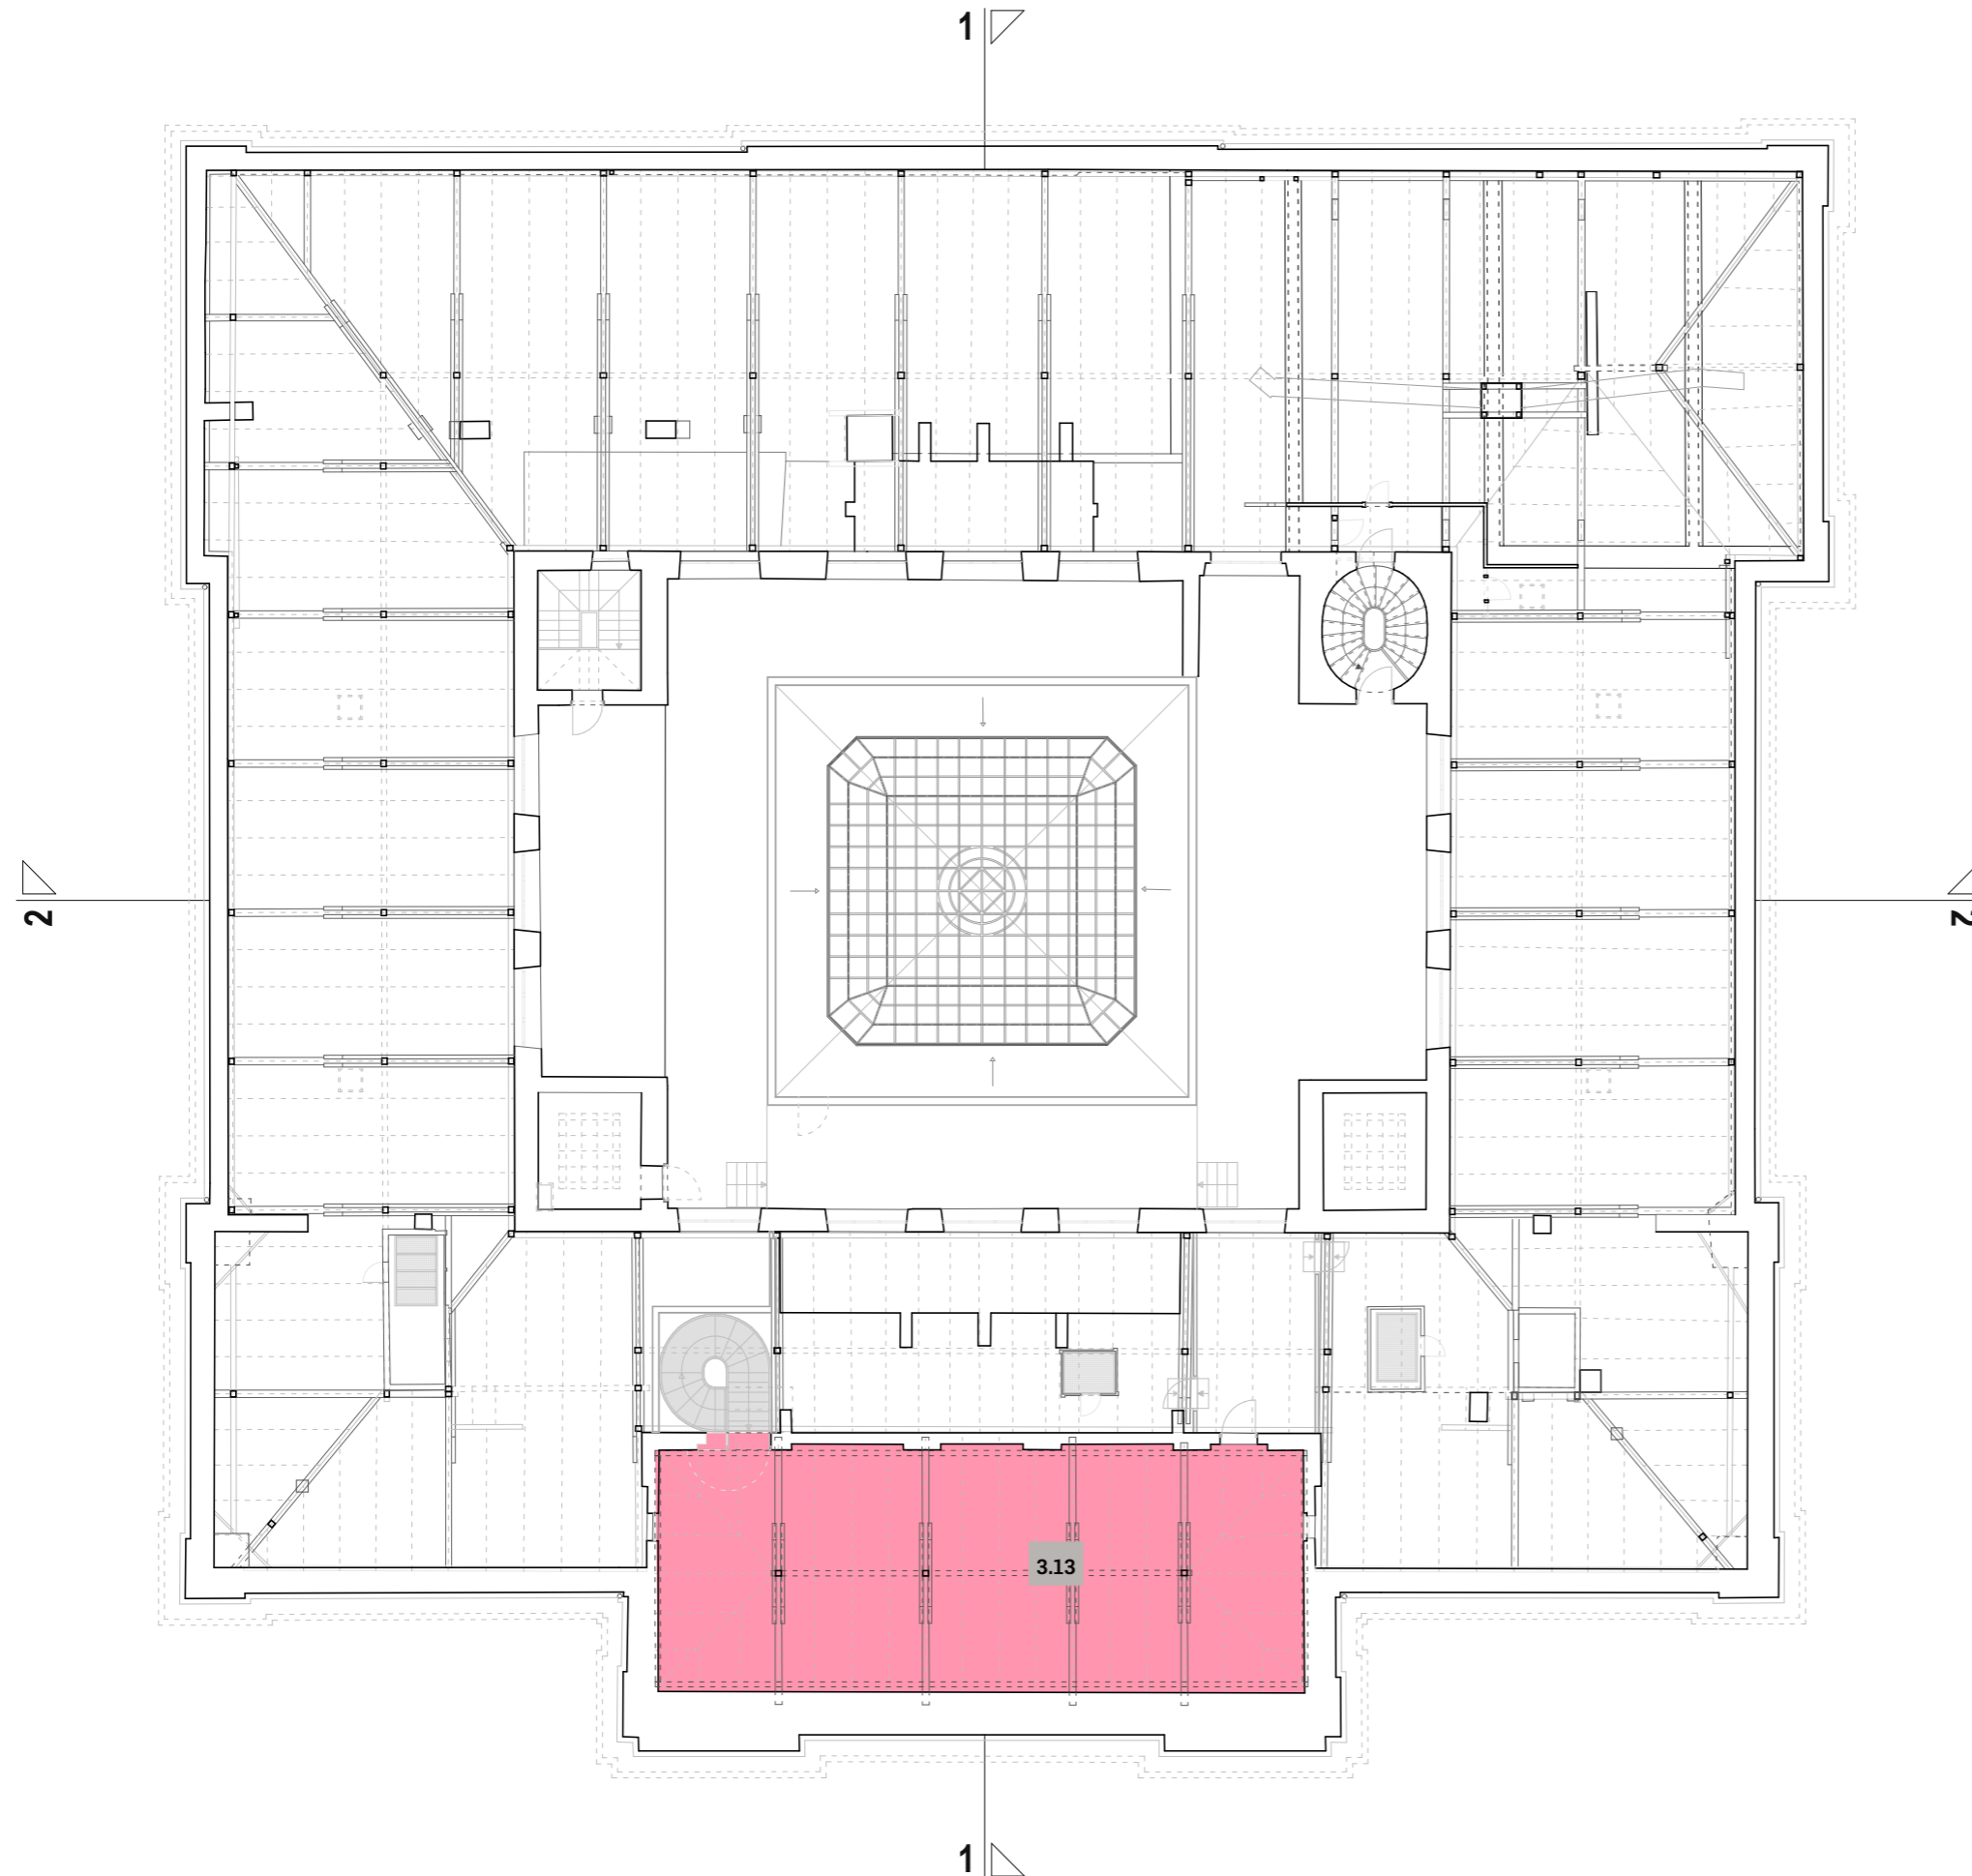

- TRAGOVI VREMENA I  
(nije predmet obuhvata)
  
- Obuhvat postava
- KROZ PROZOR  
GUVERNEROVE PALAČE
- TRAGOVI VREMENA II
- Prostori za odmor
- Sanitarije
- Vertikalna komunikacija
- Suvenirnica i Garderoba  
(nije predmet obuhvata)

Kindin, obrt za oblikovanje, Obala Frana Supila 8, Opatija  
Sanjin Kunić, dipl. dizajner, m: 091 111 9975, sanjin@kindin.hr  
Suradnici: Sanja Štampalija, dipl.ing.arch.  
dr. sc. Tamara Nikolić Đerić, viša kustosica

projekt **Stalni postav PPMHP-a / Izvedbeni projekt**

naručitelj PPMHP Rijeka


lokacija Trg Riccarda Zanella 1, Rijeka

format A3 datum: 03/2022 **M 1:200**

sadržaj **PROSTORNA SHEMA SADRŽAJA - 3. kat**

TEMATSKE CJELINE  
POSTAVA

napomena

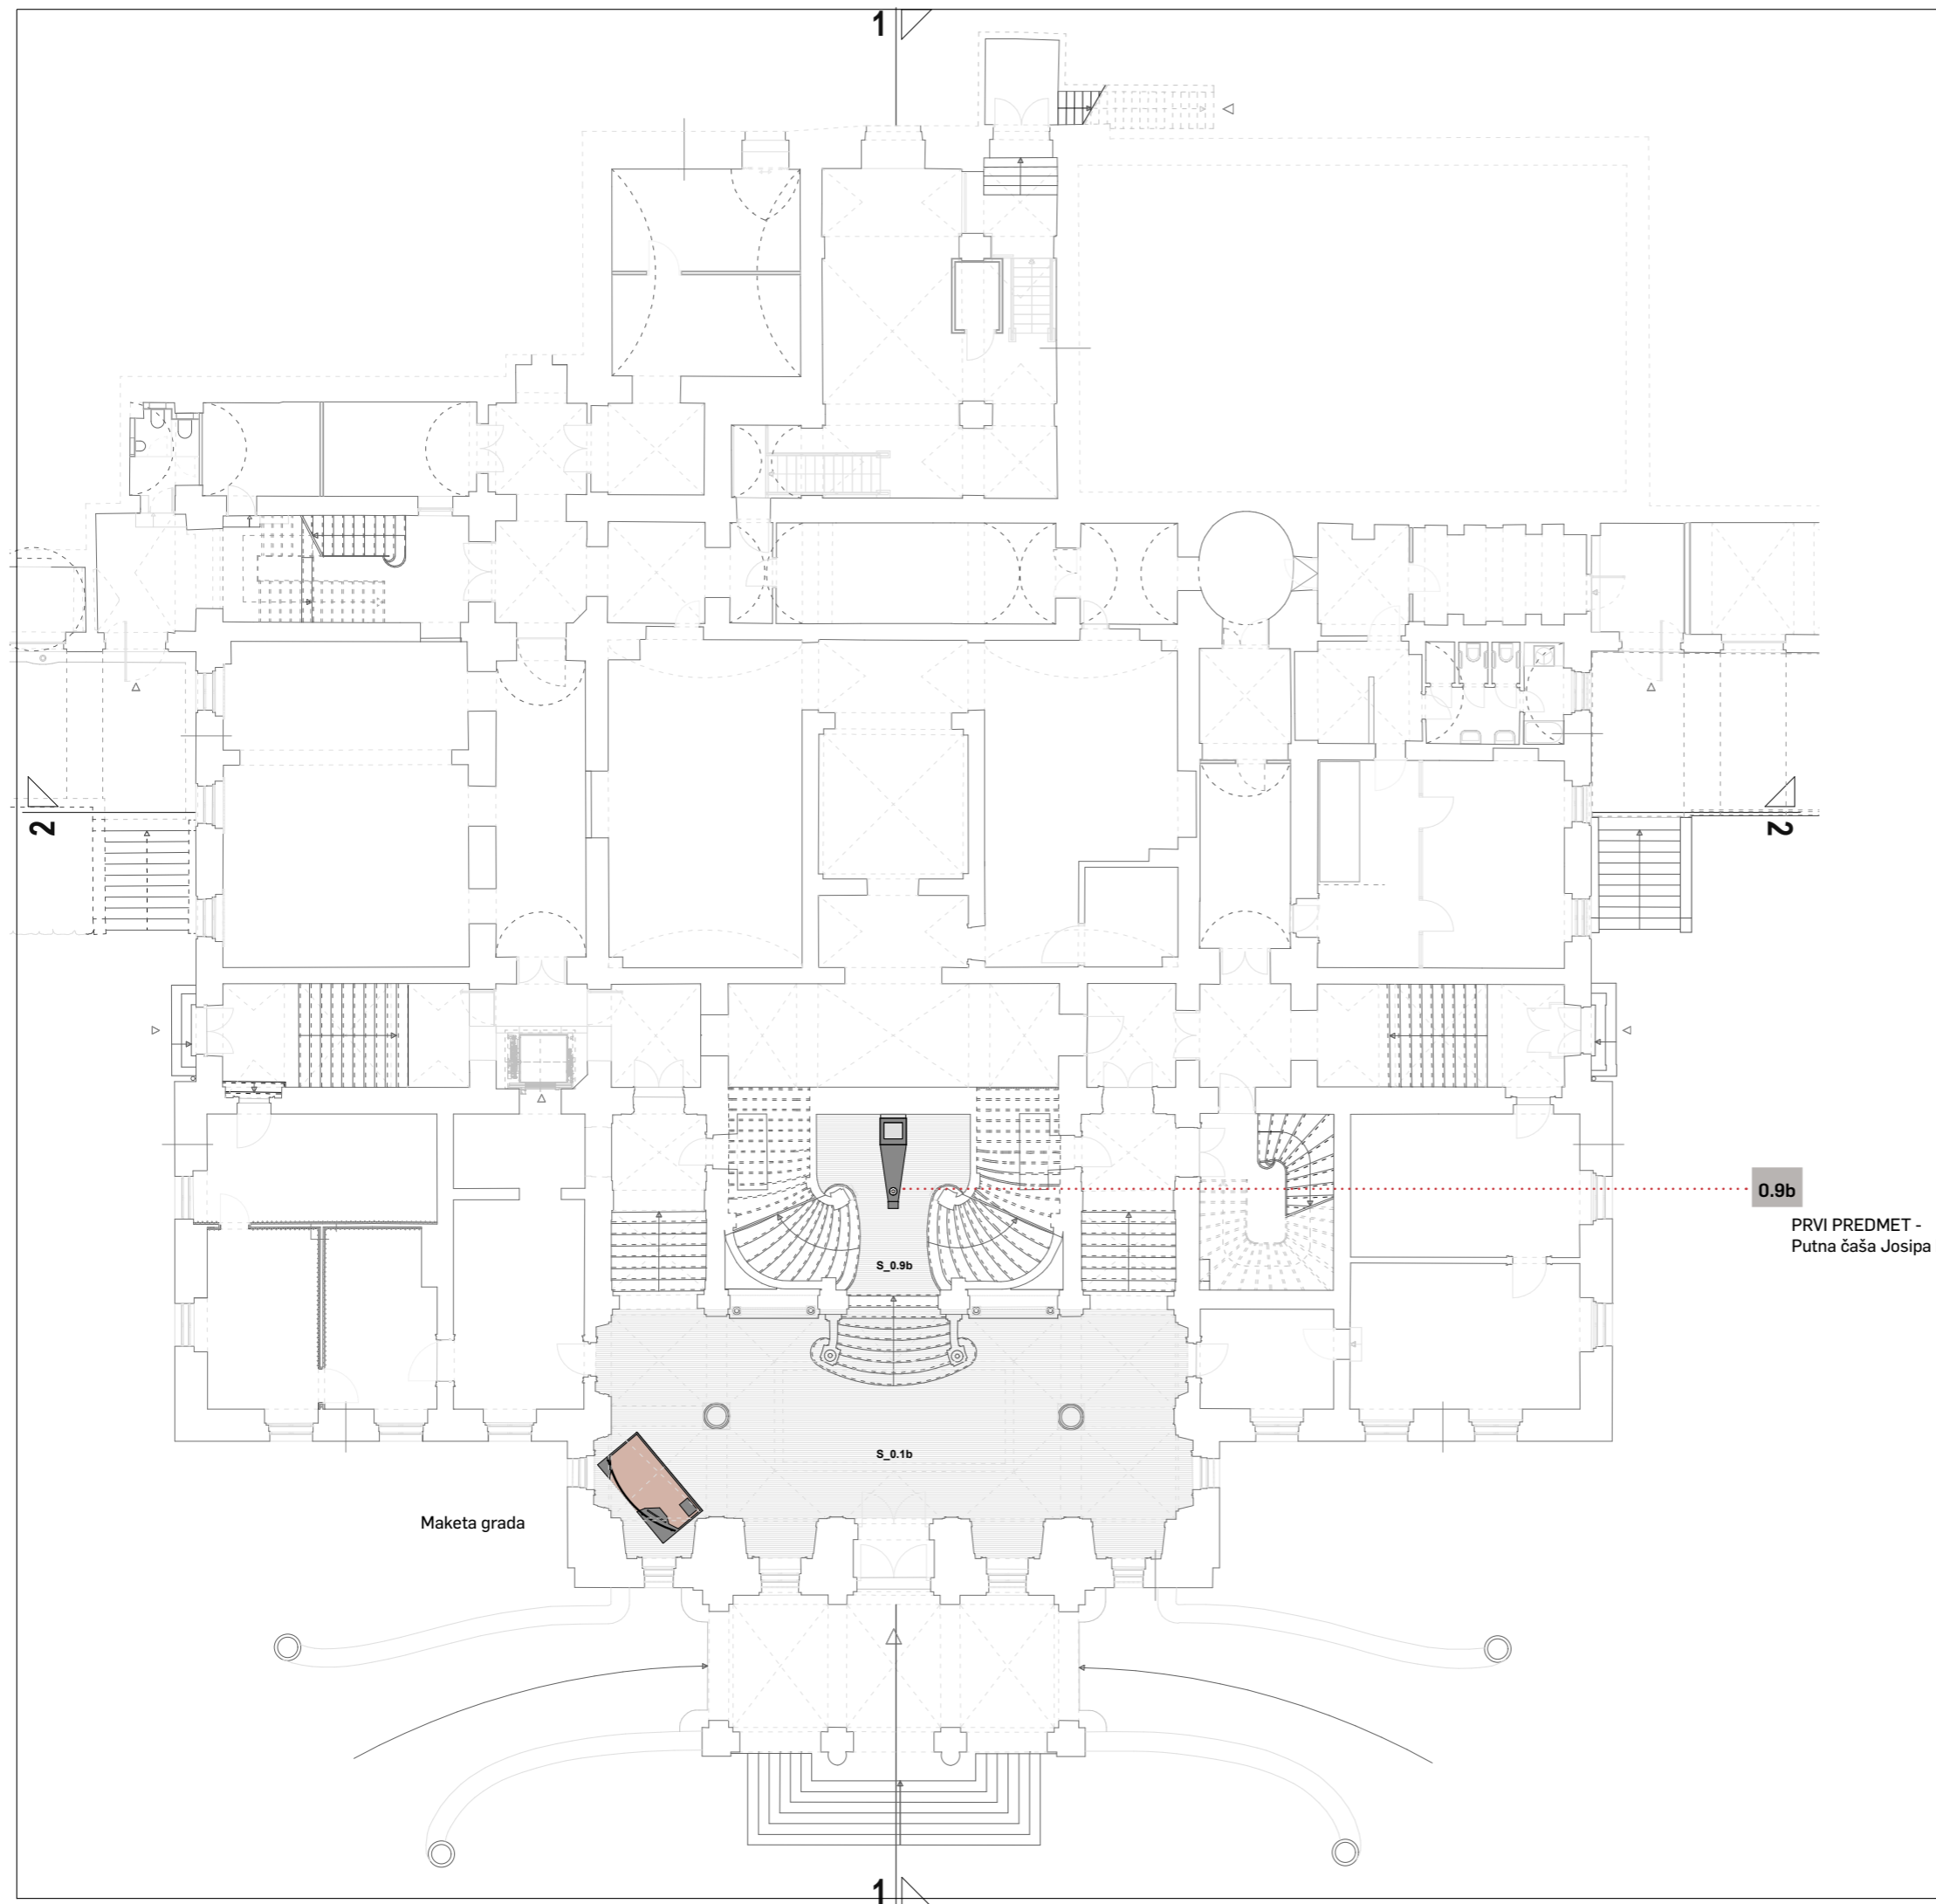

**0.9b**  
PRVI PREDMET -  
Putna čaša Josipa II.

Maketa grada

Kindin, obrt za oblikovanje, Obala Frana Supila 8, Opatija  
Sanjin Kunić, dipl. dizajner, m: 091 111 9975, sanjin@kindin.hr  
Suradnici: Sanja Štampalija, dipl.ing.arch.  
dr. sc. Tamara Nikolić Đerić, viša kustosica


projekt **Stalni postav PPMHP-a / Izvedbeni projekt**

naručitelj PPMHP Rijeka

lokacija Trg Riccarda Zanella 1, Rijeka

format A3 datum: 03/2022 **M 1:200**

sadržaj **TEMATSKE CJELINE POSTAVA - Prizemlje**

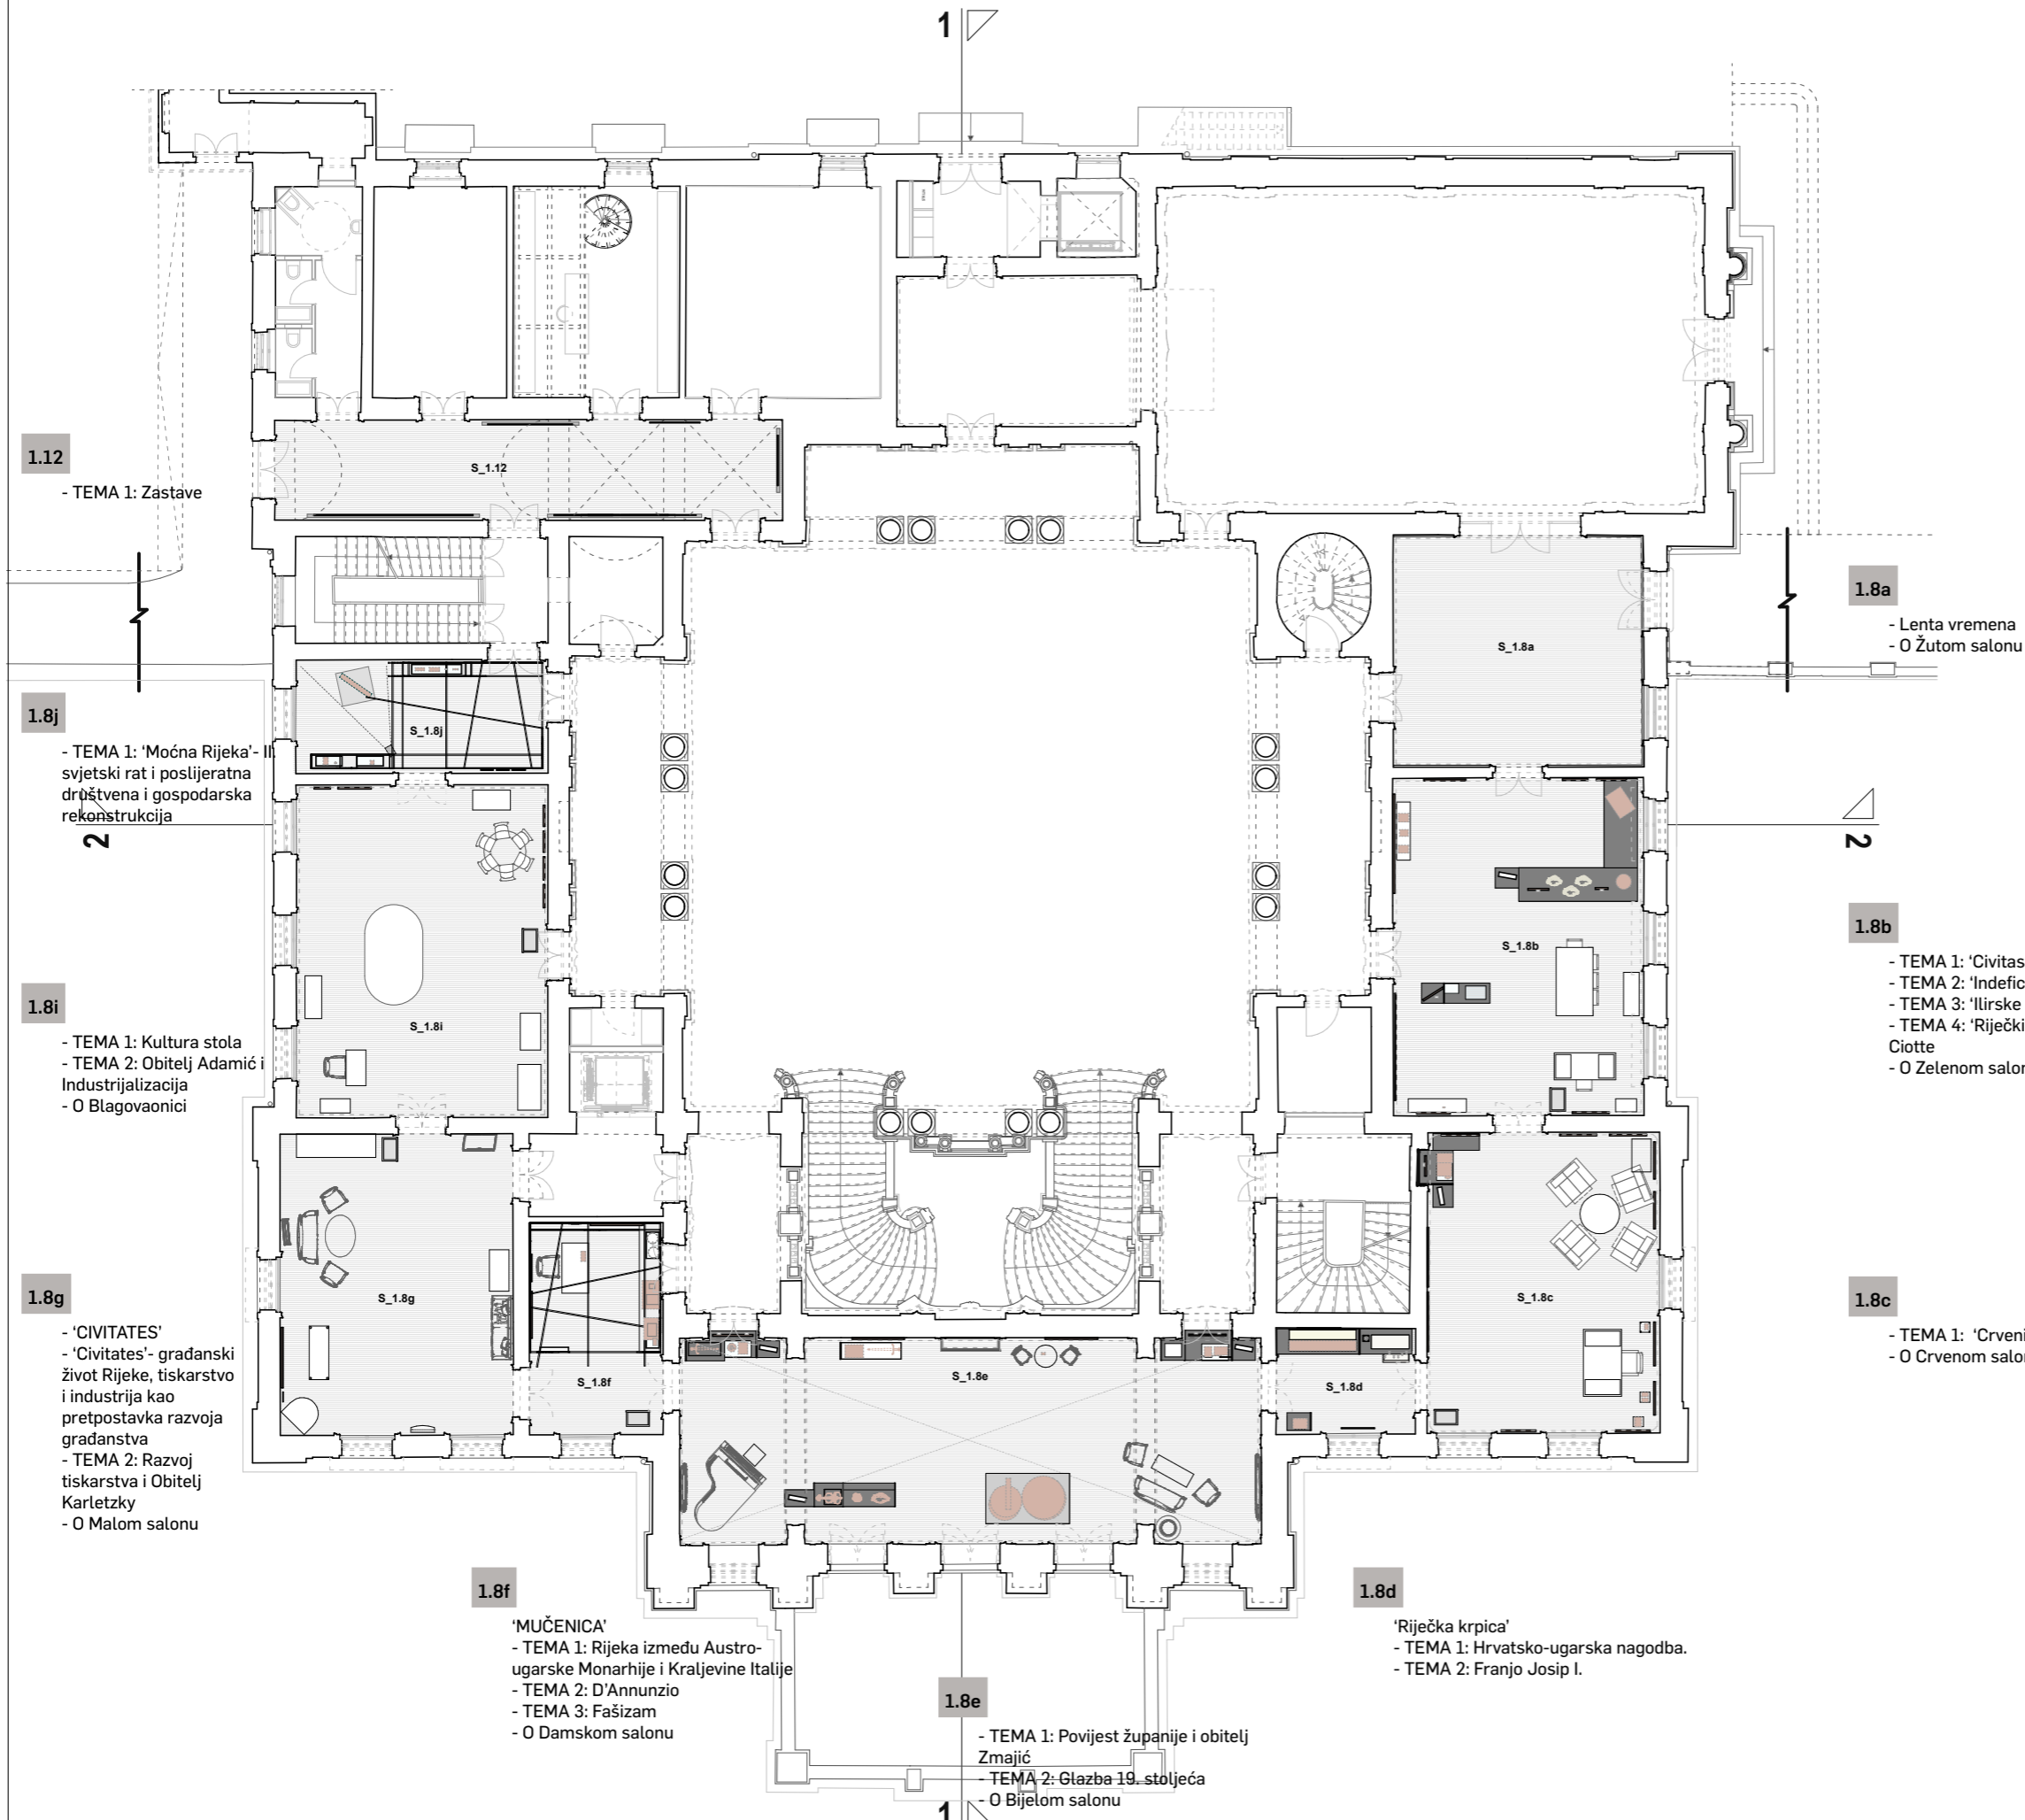

**1.12**  
- TEMA 1: Zastave

**1.8j**  
- TEMA 1: 'Moćna Rijeka' - II svjetski rat i poslijeratna društvena i gospodarska rekonstrukcija

**1.8i**  
- TEMA 1: Kultura stola  
- TEMA 2: Obitelj Adamić i Industrijalizacija  
- O Blagovaonici

**1.8g**  
- 'CIVITATES'  
- 'Civitates'- građanski život Rijeke, tiskarstvo i industrija kao pretpostavka razvoja građanstva  
- TEMA 2: Razvoj tiskarstva i Obitelj Karletzky  
- O Malom salonu

**1.8f**  
'MUČENICA'  
- TEMA 1: Rijeka između Austro-ugarske Monarhije i Kraljevine Italije  
- TEMA 2: D'Annunzio  
- TEMA 3: Fašizam  
- O Damskom salonu

**1.8e**  
- TEMA 1: Povijest županije i obitelj Zmajčić  
- TEMA 2: Glazba 19. stoljeća  
- O Bijelom salonu

**1.8d**  
'Riječka krpica'  
- TEMA 1: Hrvatsko-ugarska nagodba.  
- TEMA 2: Franjo Josip I.

**1.8a**  
- Lenta vremena  
- O Žutom salonu


**1.8b**  
- TEMA 1: 'Civitas nova' - Rijeka prije osnivanja Gubernija  
- TEMA 2: 'Indeficienter' - Riječki gubernij  
- TEMA 3: 'Ilirske pokrajine' - Rijeka u vrijeme Napoleona  
- TEMA 4: 'Riječki provizorij' - Uzlet u vrijeme gradonačelnika Ciotte  
- O Zelenom salonu

**1.8c**  
- TEMA 1: 'Crveni salon' - Riječki guverneri  
- O Crvenom salonu

Kindin, obrt za oblikovanje, Obala Frana Supila 8, Opatija  
Sanjin Kunić, dipl. dizajner, m: 091 111 9975, sanjin@kindin.hr  
Suradnici: Sanja Štampalija, dipl.ing.arch.  
dr. sc. Tamara Nikolić Đerić, viša kustosica

projekt	Stalni postav PPMHP-a / Izvedbeni projekt	
naručitelj	PPMHP Rijeka	
lokacija	Trg Riccarda Zanella 1, Rijeka	

format A3	datum: 03/2022	<b>M 1:200</b>
sadržaj	TEMATSKJE CJELINE POSTAVA - 1. kat	

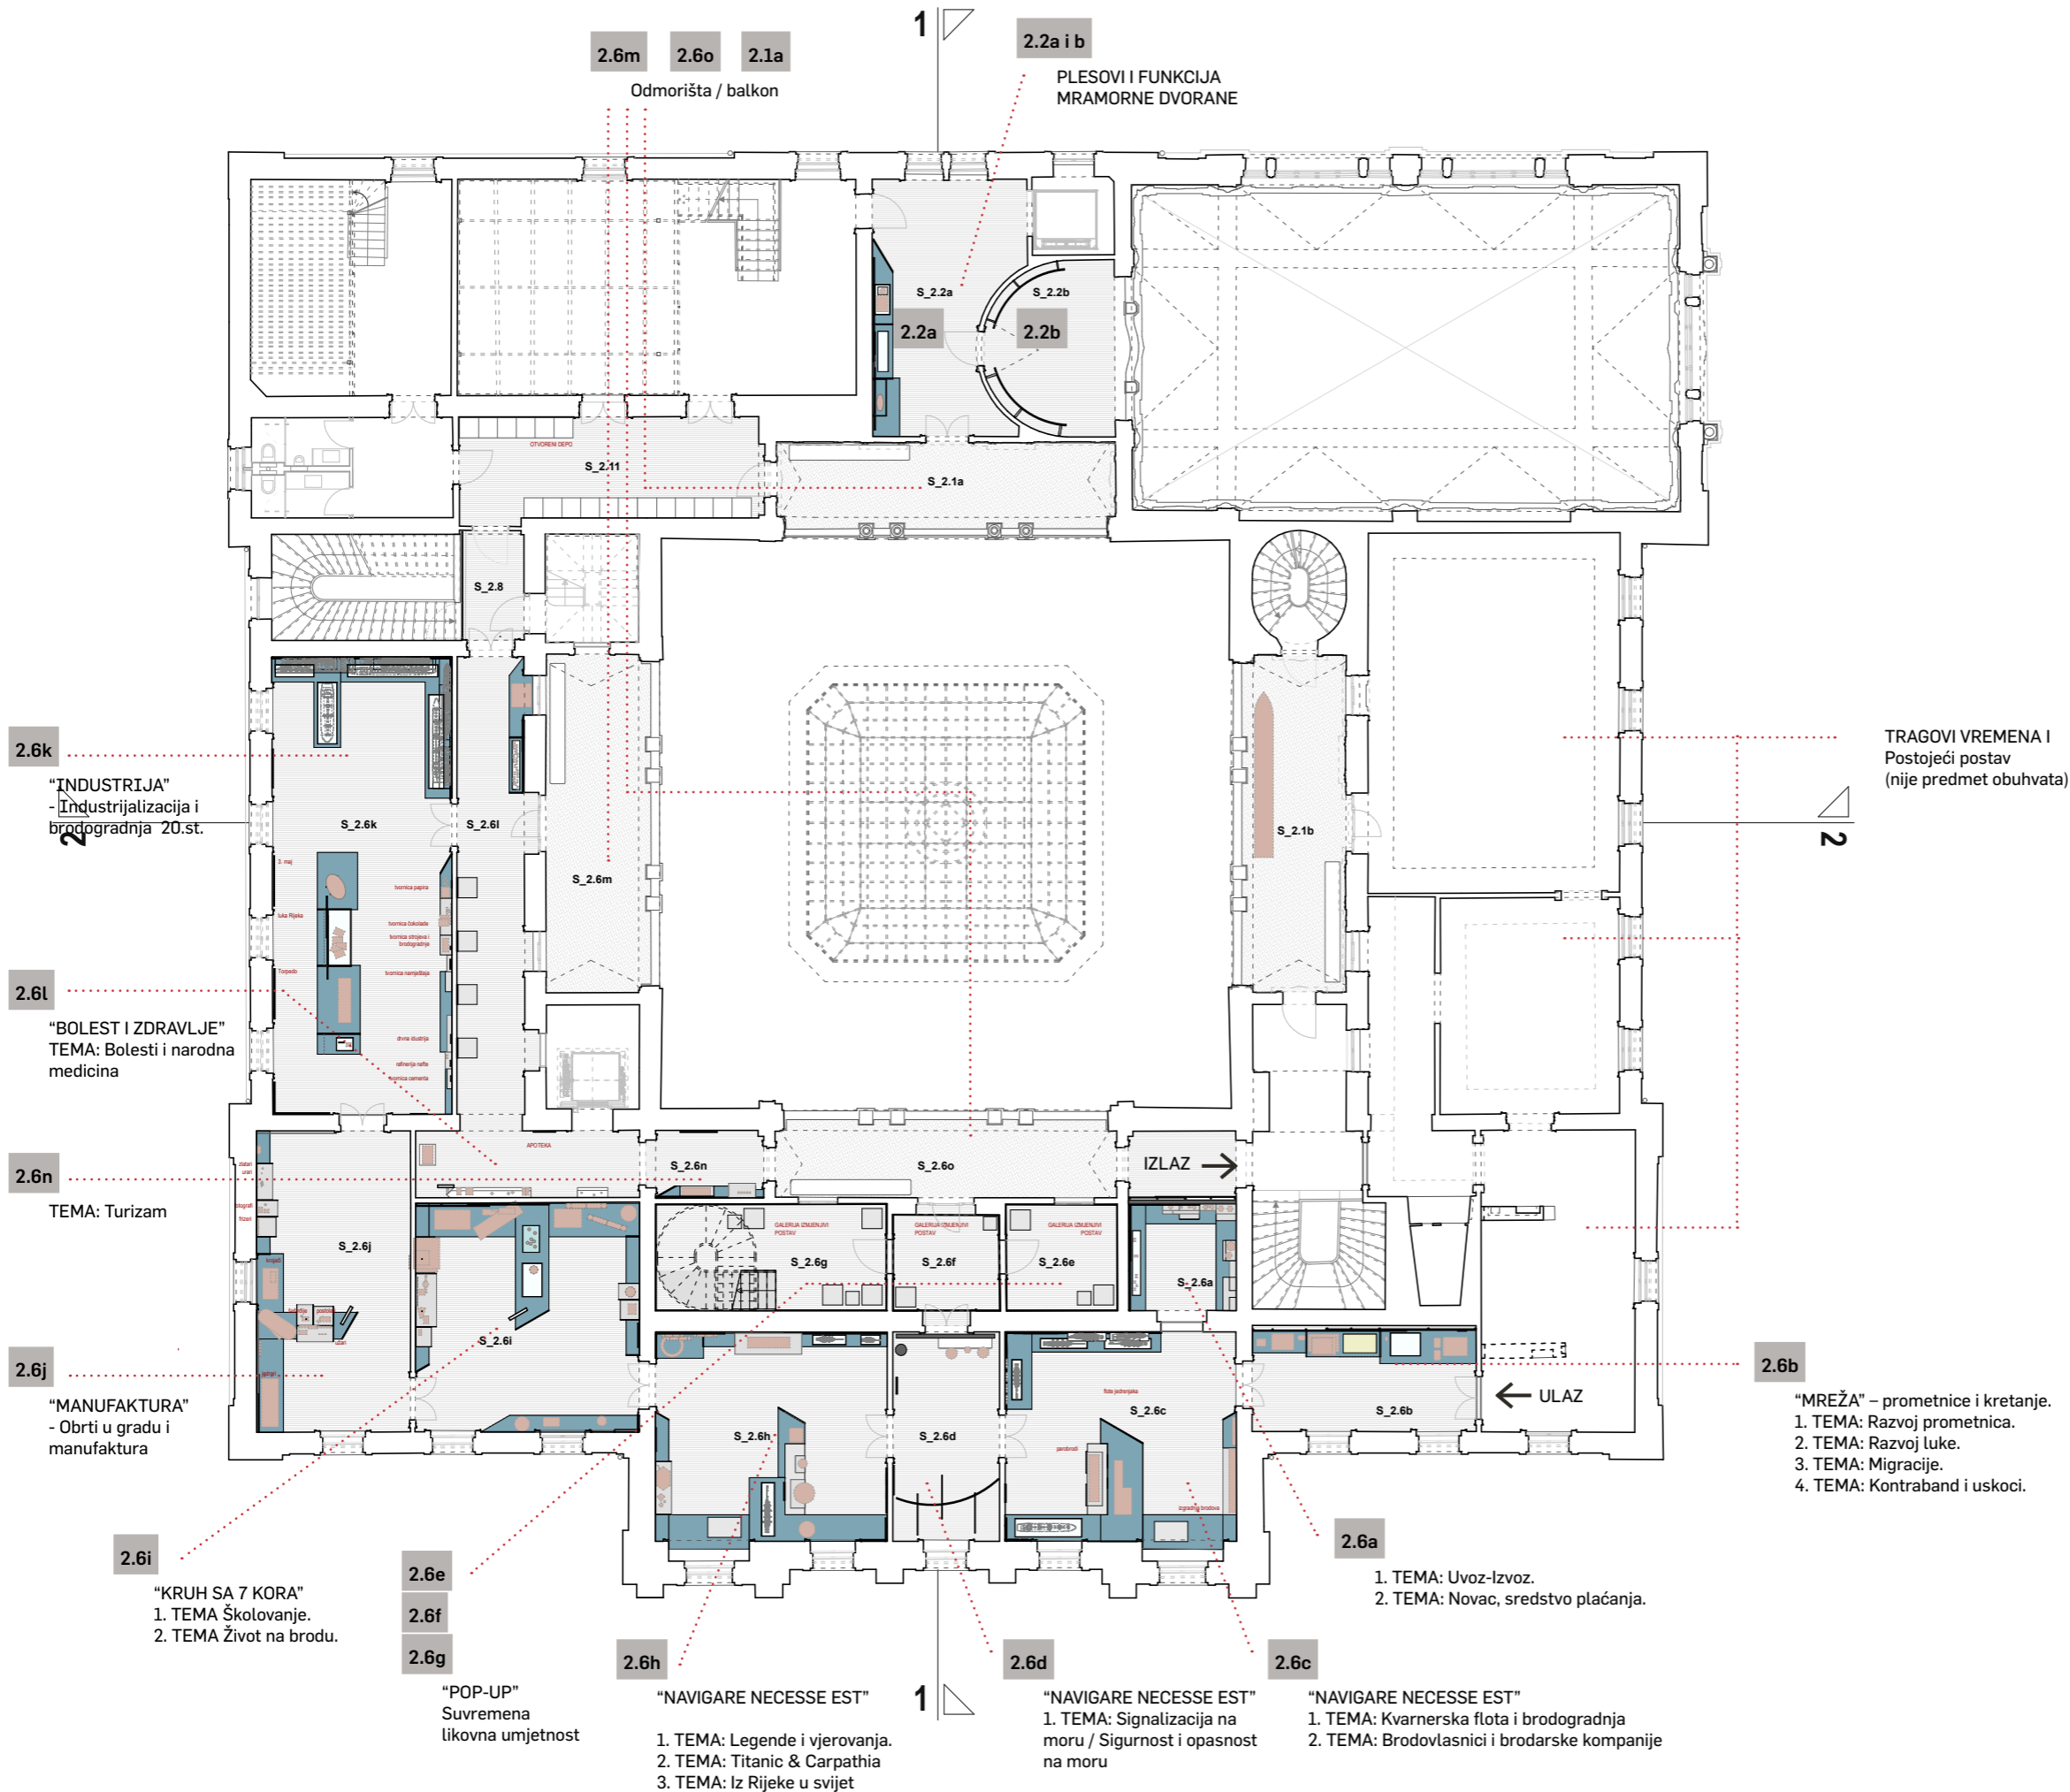


Kindin, obrt za oblikovanje, Obala Frana Supila 8, Opatija  
Sanjin Kunić, dipl. dizajner, m: 091 111 9975, sanjin@kindin.hr  
Suradnici: Sanja Štampalija, dipl.ing.arch.  
dr. sc. Tamara Nikolić Đerić, viša kustosica

projekt	Stalni postav PPMHP-a / Izvedbeni projekt	
naručitelj	PPMHP Rijeka	
lokacija	Trg Riccarda Zanella 1, Rijeka	

format A3 datum: 03/2022 **M 1:200**

sadržaj **TEMATSKJE CJELINE POSTAVA - 2. kat**

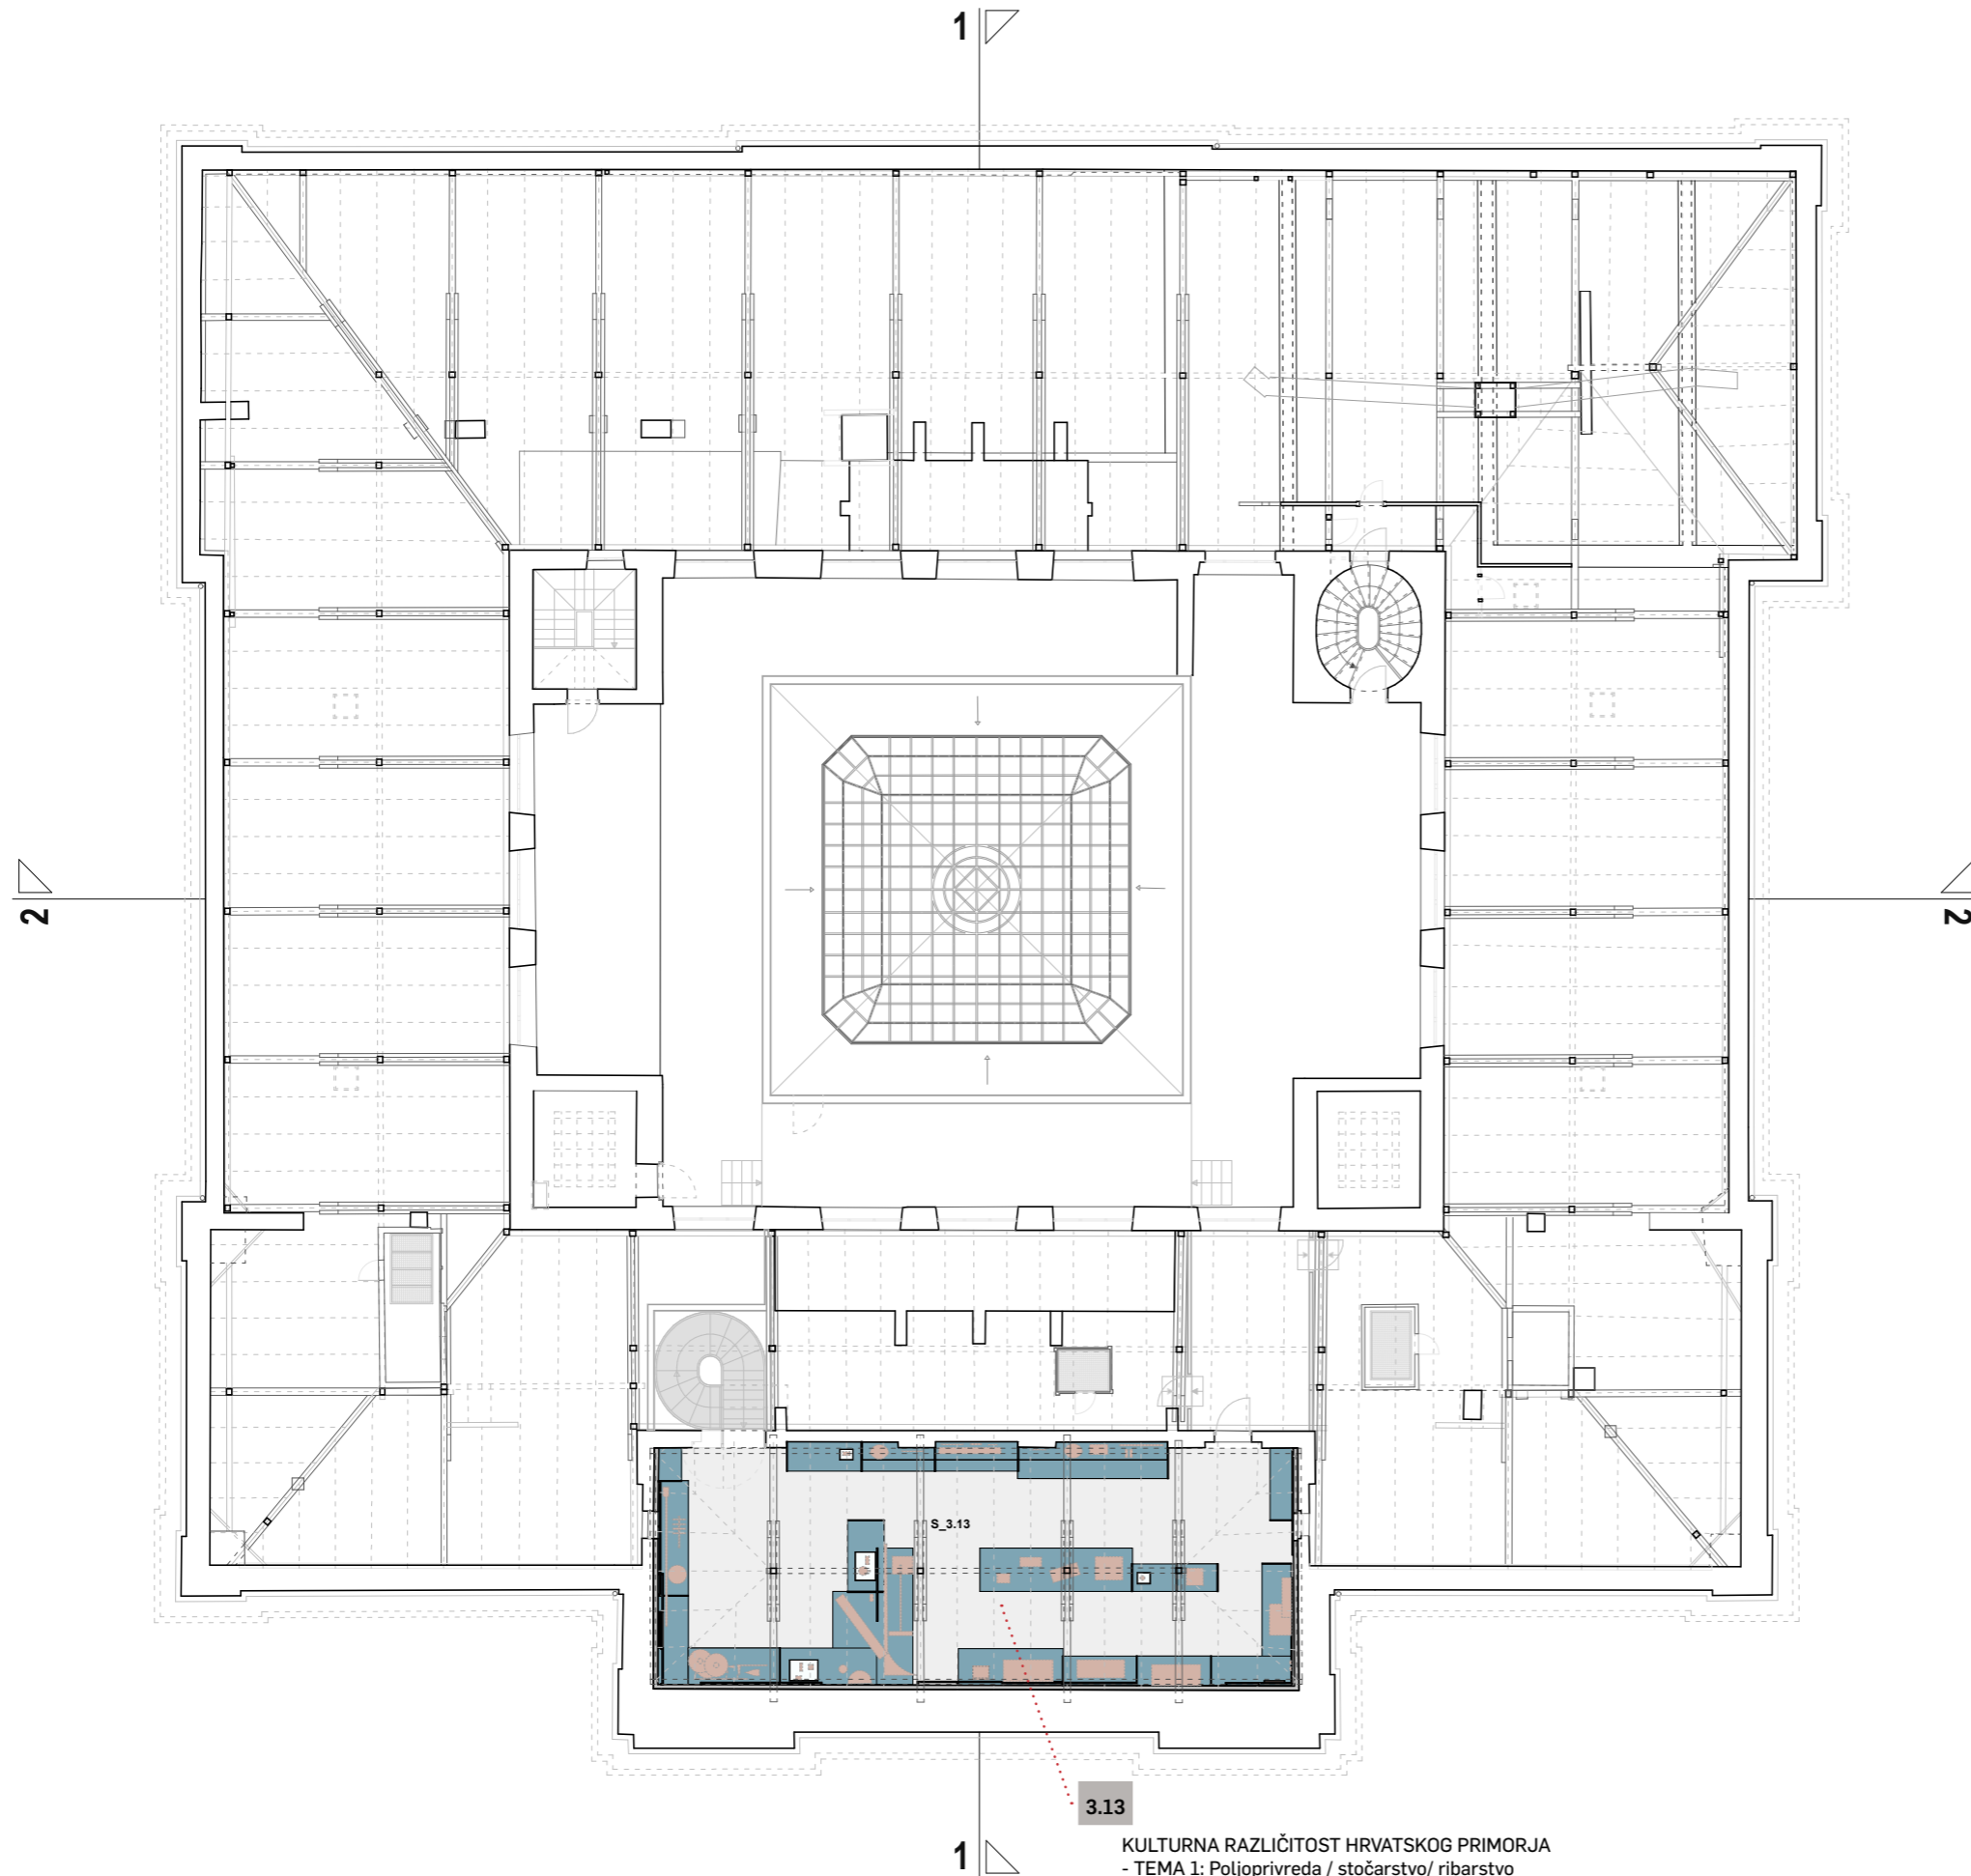

3.13

KULTURNA RAZLIČNOST HRVATSKOG PRIMORJA  
 - TEMA 1: Poljoprivreda / stočarstvo/ ribarstvo  
 - TEMA 2: Graditeljstvo i stanovanje  
 - TEMA 3: Odijelo (ne)čini čovjeka  
 - TEMA 4: Jezik.

Kindin, obrt za oblikovanje, Obala Frana Supila 8, Opatija  
 Sanjin Kunić, dipl. dizajner, m: 091 111 9975, sanjin@kindin.hr  
 Suradnici: Sanja Štampalija, dipl.ing.arch.  
 dr. sc. Tamara Nikolić Đerić, viša kustosica




projekt **Stalni postav PPMHP-a / Izvedbeni projekt**

naručitelj PPMHP Rijeka

lokacija Trg Riccarda Zanella 1, Rijeka

format A3 datum: 03/2022 **M 1:200**

sadržaj **TEMATSKJE CJELINE POSTAVA - 3. kat**

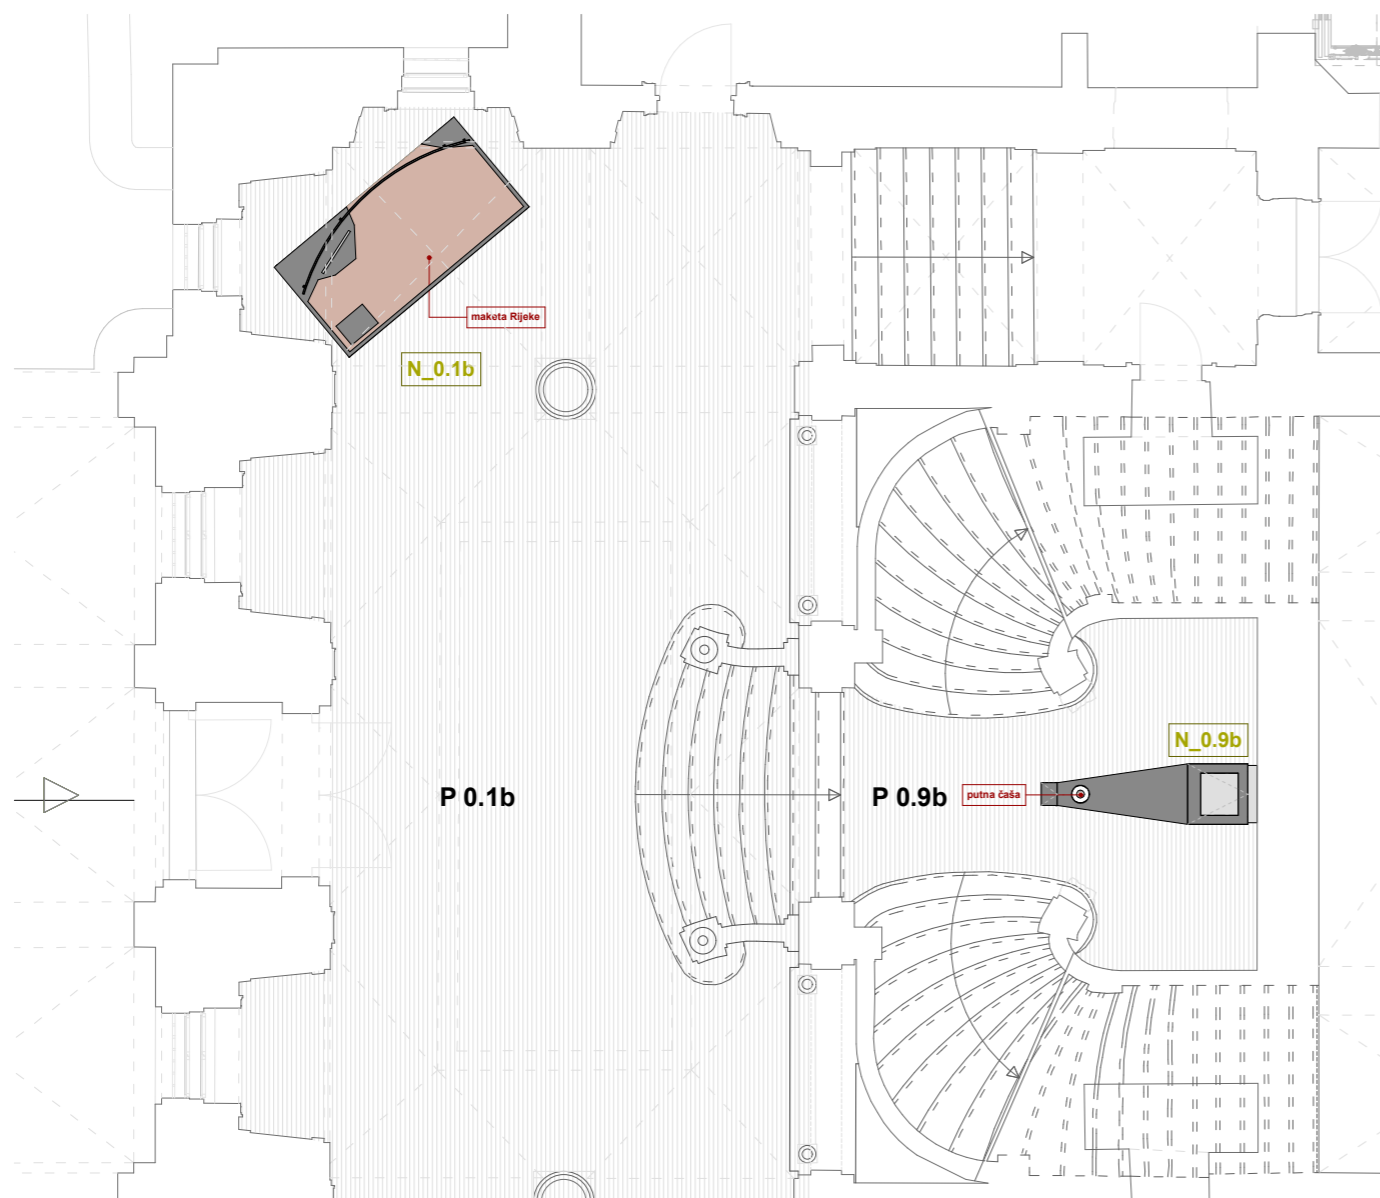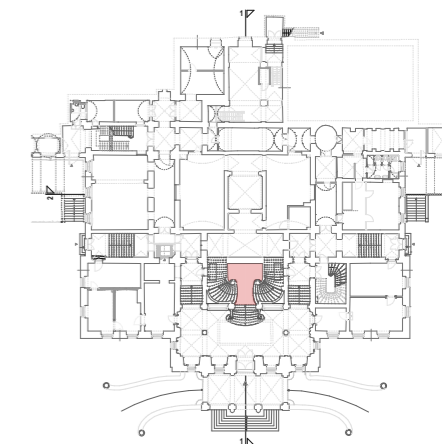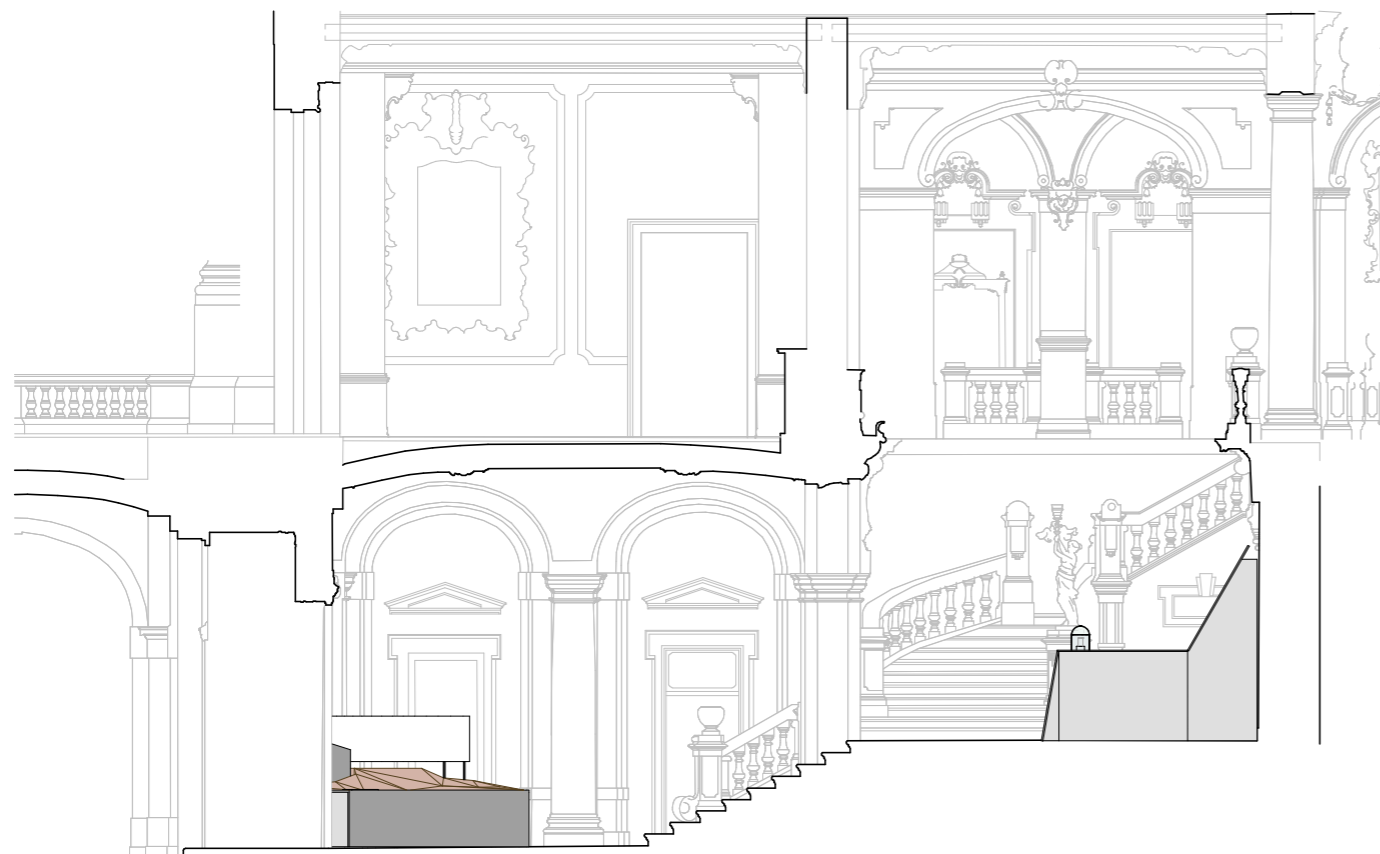


Kindin, obrt za oblikovanje,  
Obala Frana Supila 8, Opatija  
Sanjin Kunić, dipl. dizajner,  
m: 091 111 9975, sanjin@kindin.hr

Suradnici:  
Sanja Štampalija, dipl.ing.arch.  
dr. sc. Tamara Nikolić Đerić


projekt **Stalni postav PPMHP-a**  
**Izvedbeni projekt**  
naručitelj PPMHP Rijeka

format A3 datum: 03/2022 **M 1:100**  
sadržaj **Prvi predmet / ulazni prostor**

Prvi predmet - Čaša

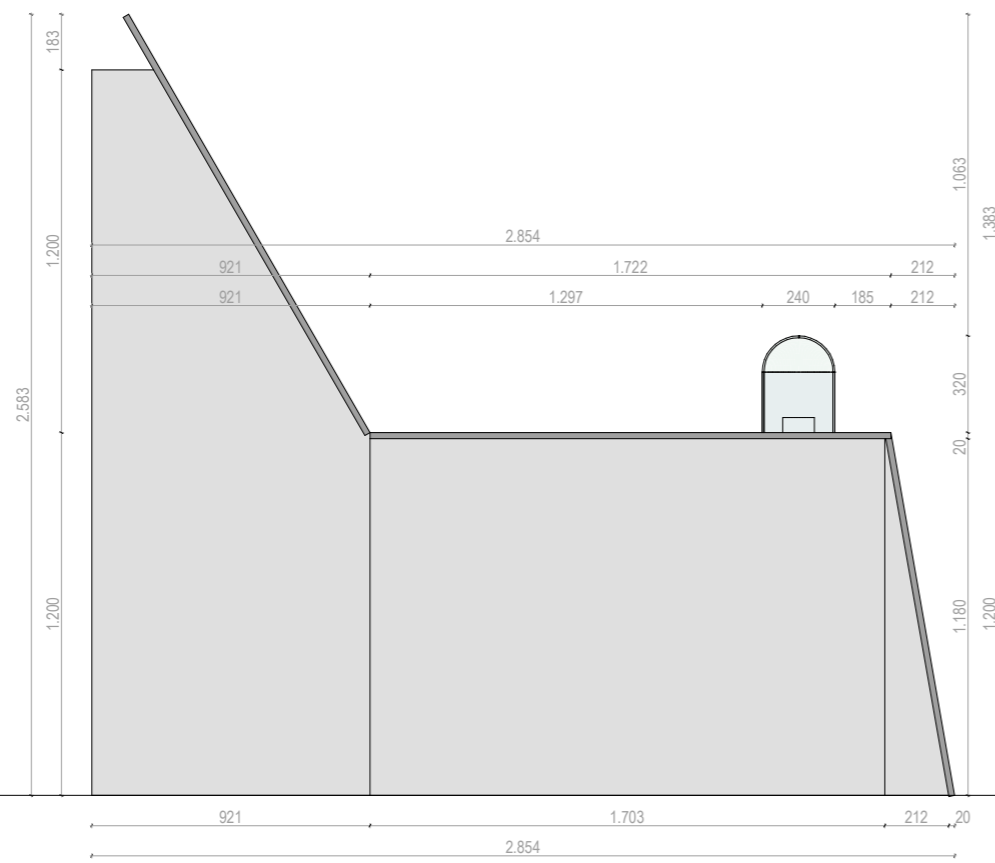


A

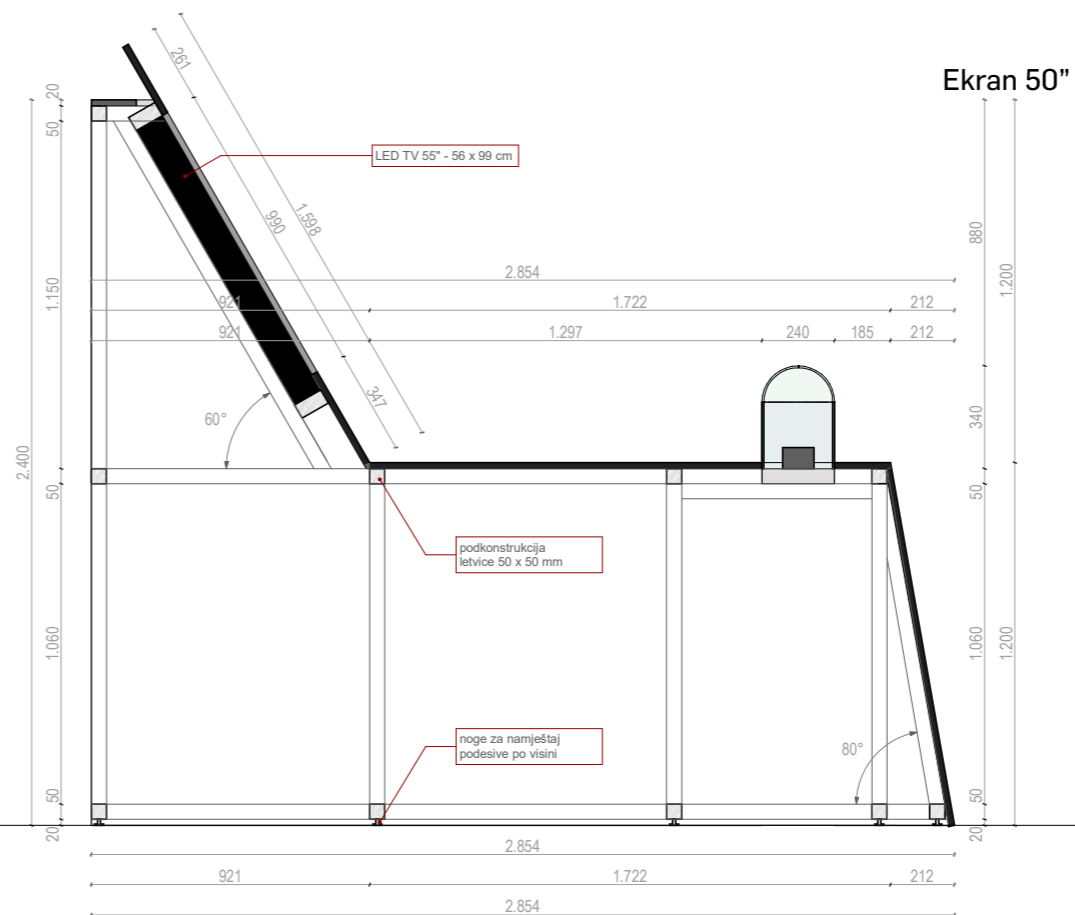


B

Ekran 50"


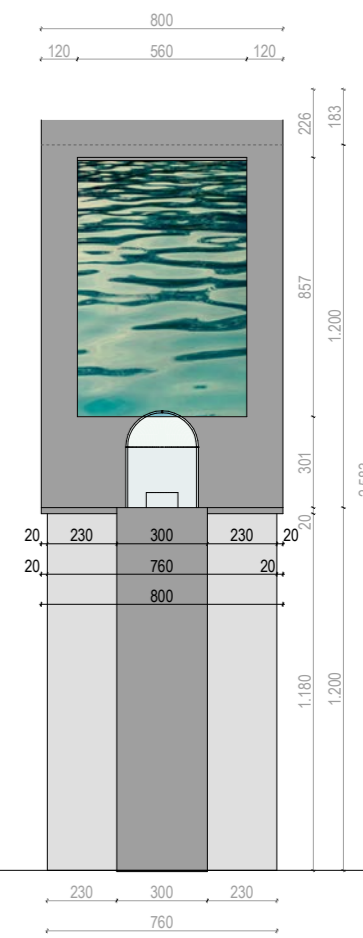


C

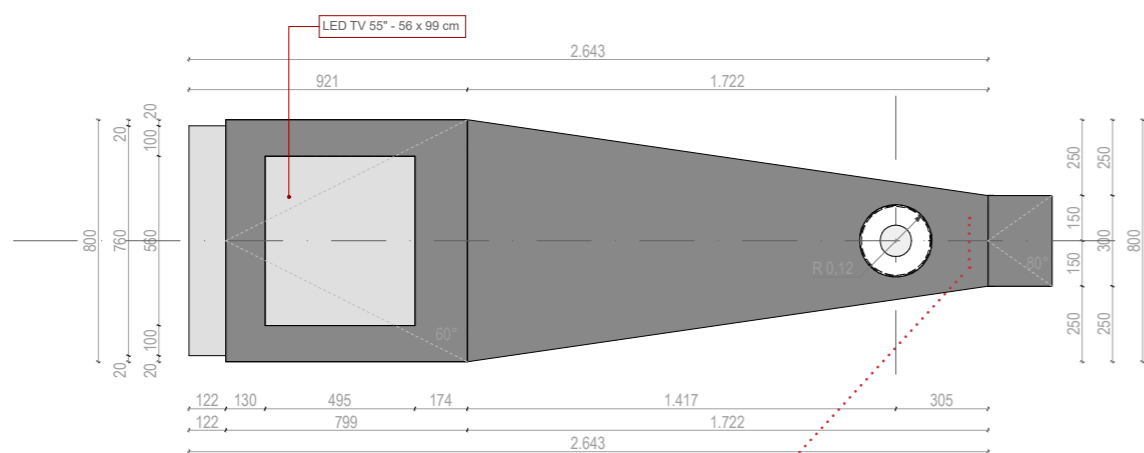

PL (M)

0.9b\_Tx\_A01  
(text iz elaborata)

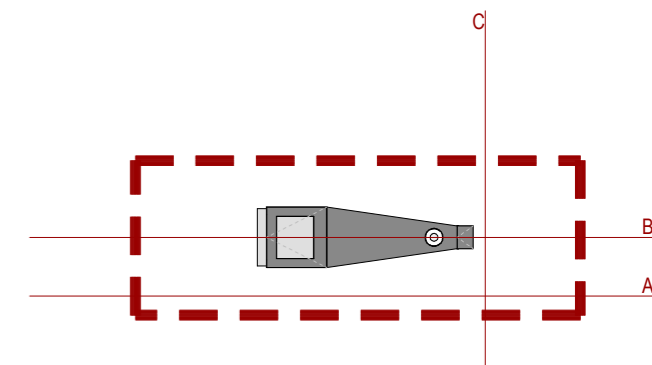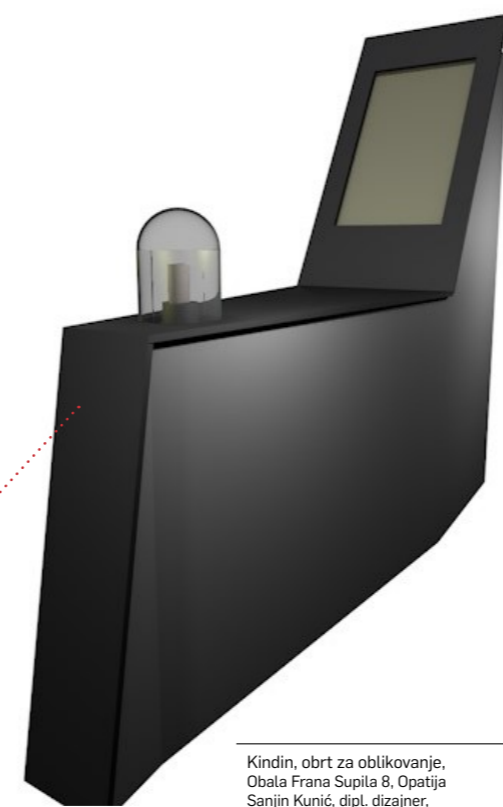

Kindin, obrt za oblikovanje,  
Obala Frana Supila 8, Opatija  
Sanjin Kunić, dipl. dizajner,  
m: 091 111 9975, sanjin@kindin.hr

Suradnici:  
Sanja Štampalija, dipl.ing.arch.  
dr. sc. Tamara Nikolić Đerić

projekt **Stalni postav PPMHP-a**  
**Izvedbeni projekt**  
naručitelj PPMHP Rijeka


format A3 datum: 03/2022 **M 1:25**  
sadržaj **PRVI PREDMET**

# PPMHP 110300: Maketa - plan grada Rijeke


predmetna legenda



**A**

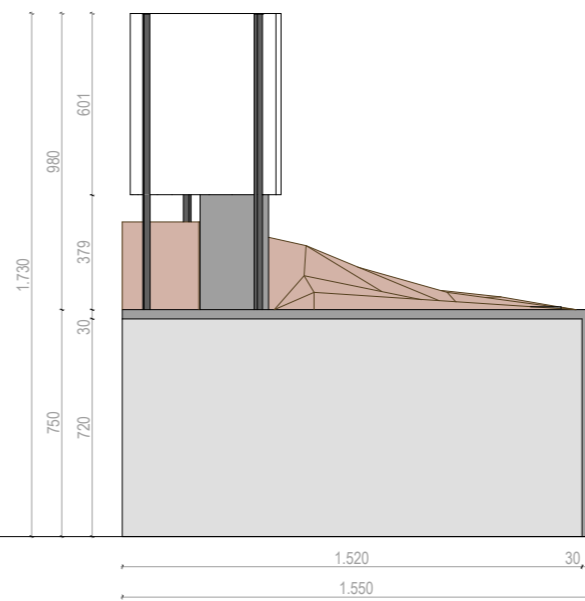



**B**

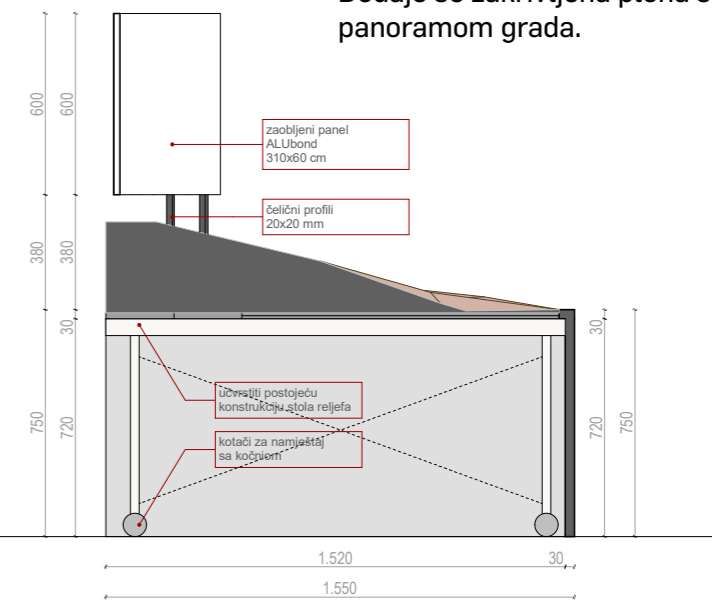

**C**

Postojeće postolje makete se doraduje, oblaže bojanim MDF-om. Dodaje se zakrivljena ploha s panoramom grada.

zakrivljenje panela i poziciju vertikala zaobljenog panela pozicionirati i prilagoditi reljefu





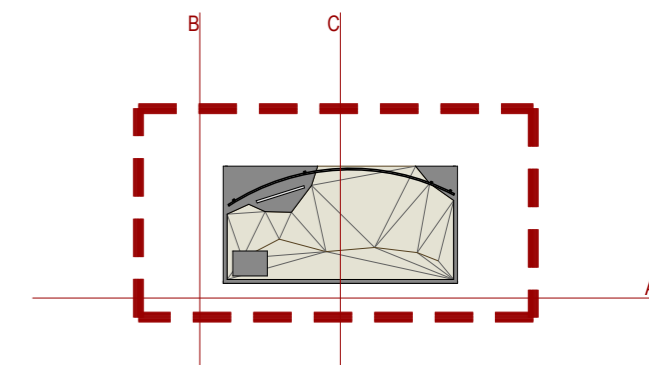
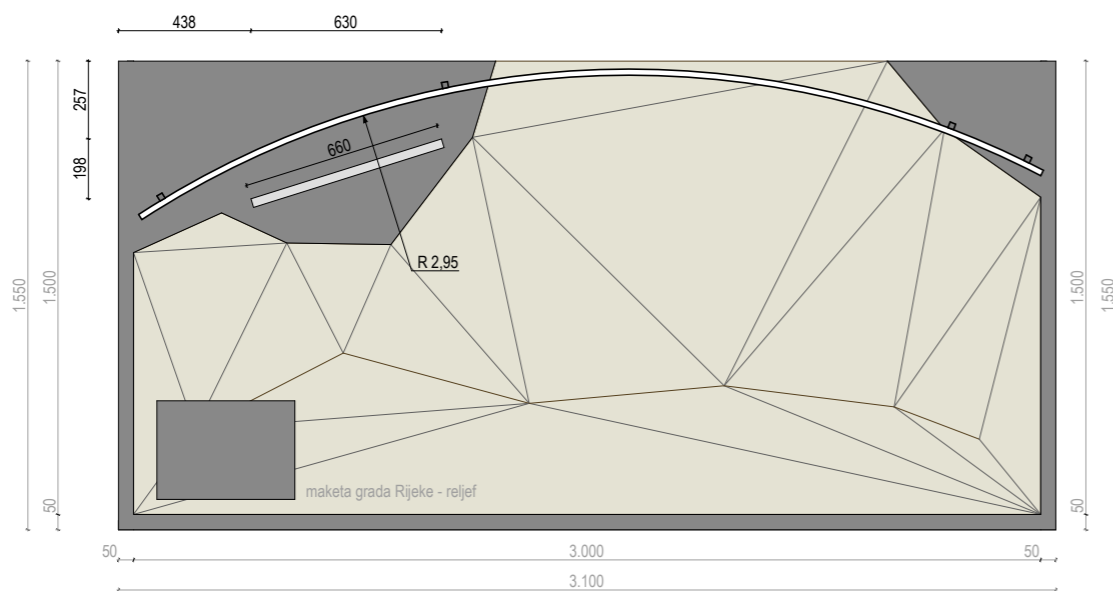


Kindin, obrt za oblikovanje,  
Obala Frana Supila 8, Opatija  
Sanjin Kunić, dipl. dizajner,  
m: 091 111 9975, sanjin@kindin.hr

Suradnici:  
Sanja Štampalija, dipl.ing.arch.  
dr. sc. Tamara Nikolić Đerić

projekt **Stalni postav PPMHP-a**  
**Izvedbeni projekt**  
naručitelj PPMHP Rijeka

format A3 datum: 03/2022 **M 1:25**  
sadržaj **MAKETA GRADA**

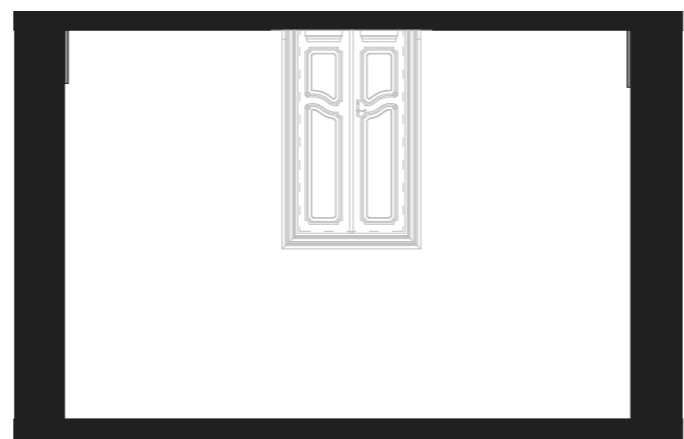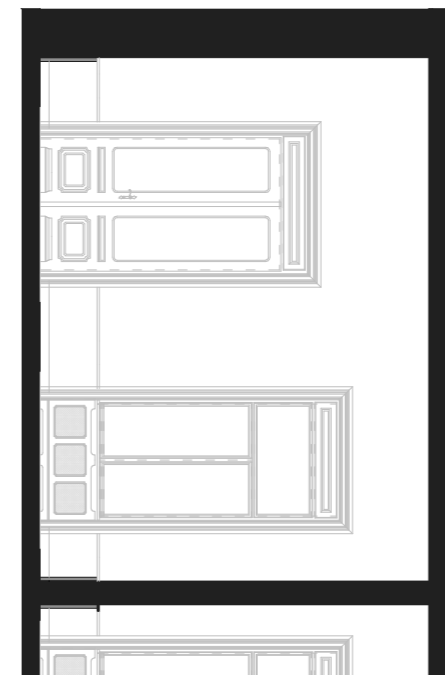
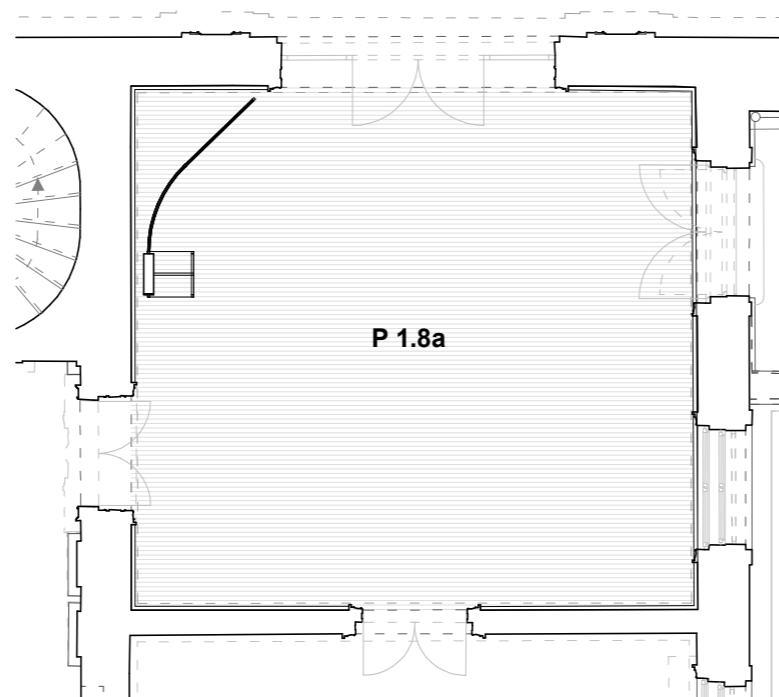
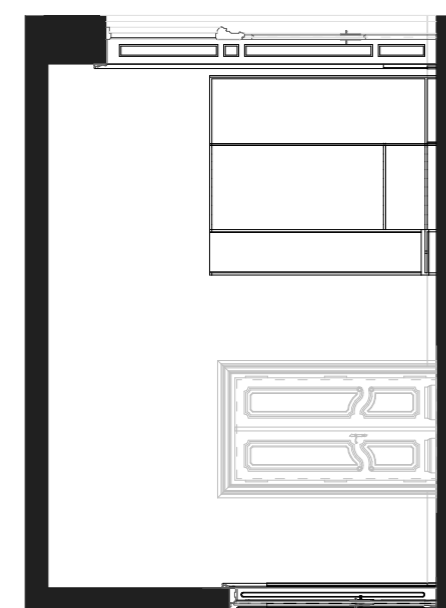
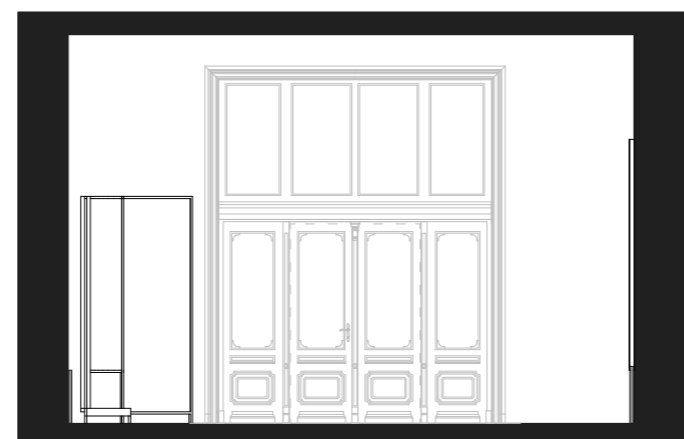
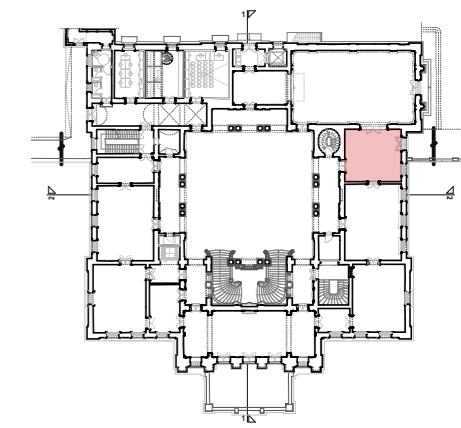


Kindin, obrt za oblikovanje, Obala Frana Supila 8, Opatija  
Sanjin Kunić, dipl. dizajner, m: 091 111 9975, sanjin@kindin.hr  
Suradnici: Sanja Štampalija, dipl.ing.arch.  
dr. sc. Tamara Nikolić Đerić, viša kustosica

projekt **Stalni postav PPMHP-a / Izvedbeni projekt**  
naručitelj PPMHP Rijeka  
lokacija Trg Riccarda Zanelle 1, Rijeka

format A3 datum: 03/2022 **M 1:100**

sadržaj **1.8a ŽUTI SALON**

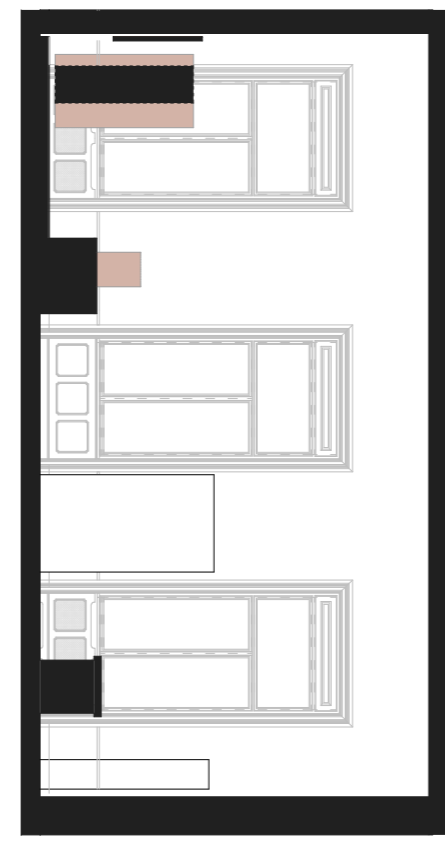
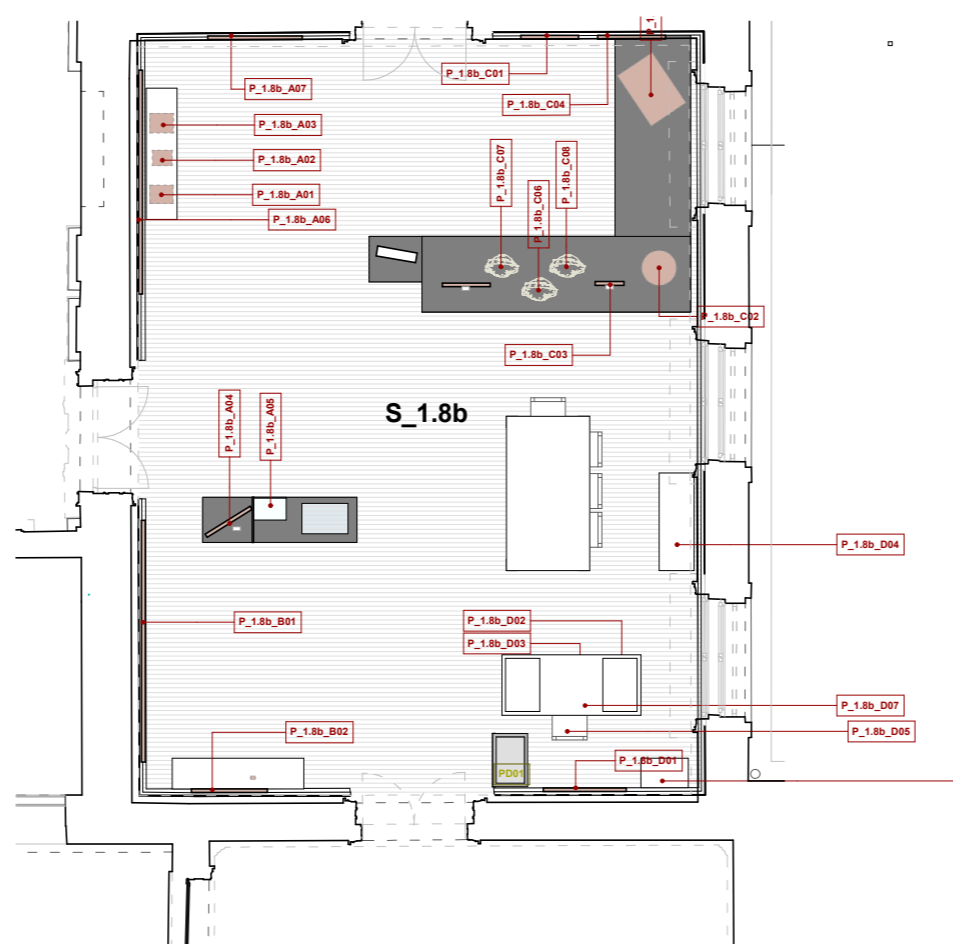
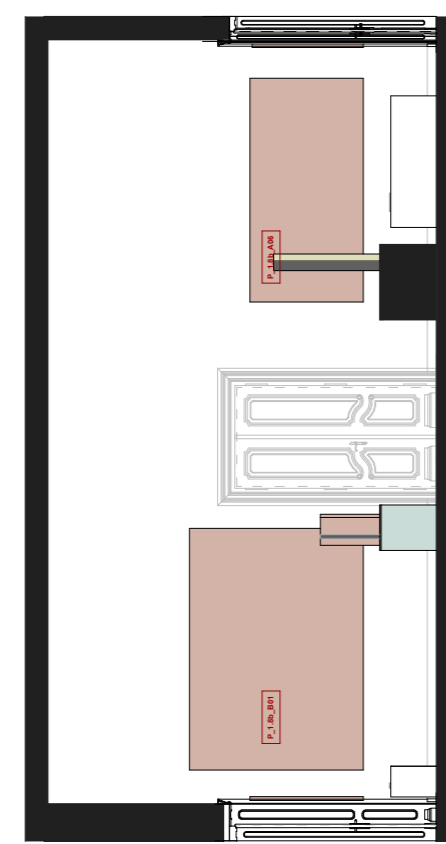
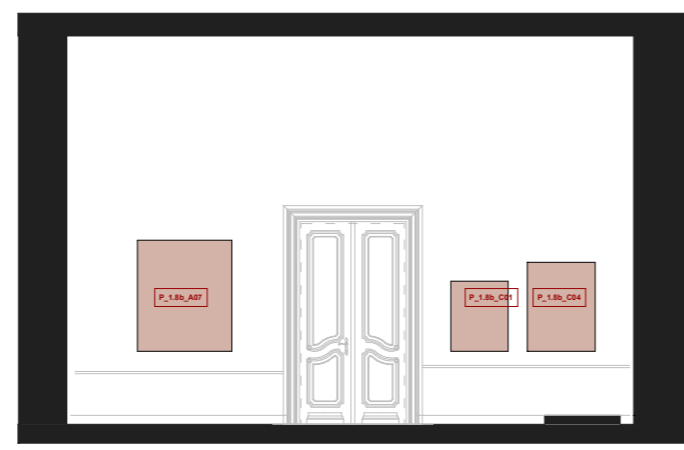
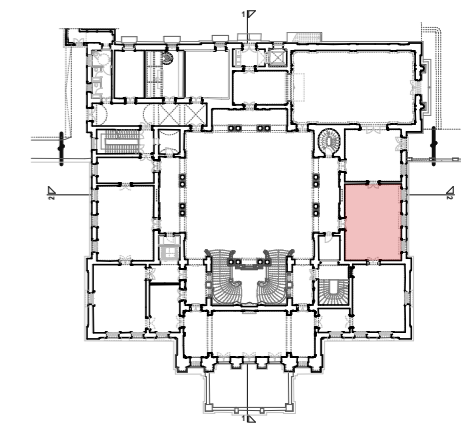


Kindin, obrt za oblikovanje, Obala Frana Supila 8, Opatija  
 Sanjin Kunić, dipl. dizajner, m: 091 111 9975, sanjin@kindin.hr  
 Suradnici: Sanja Štampalija, dipl.ing.arch.  
 dr. sc. Tamara Nikolić Đerić, viša kustosica

projekt **Stalni postav PPMHP-a / Izvedbeni projekt**  
 naručitelj PPMHP Rijeka  
 lokacija Trg Riccarda Zanella 1, Rijeka

format A3 datum: 03/2022 **M 1:100**

sadržaj **1.8b ZELENI SALON**

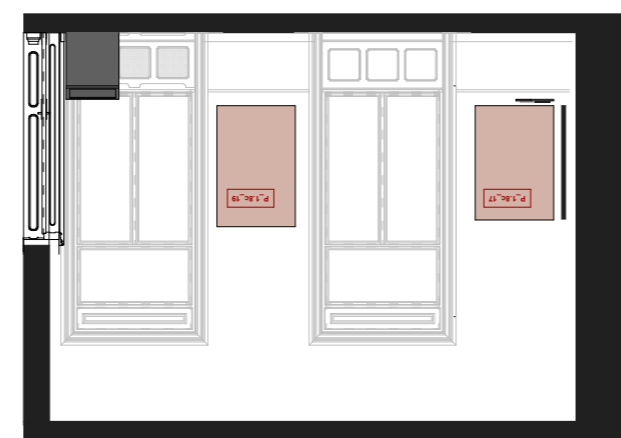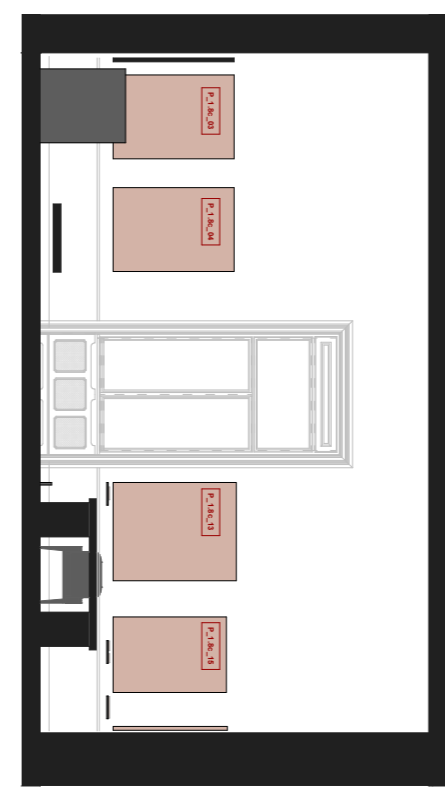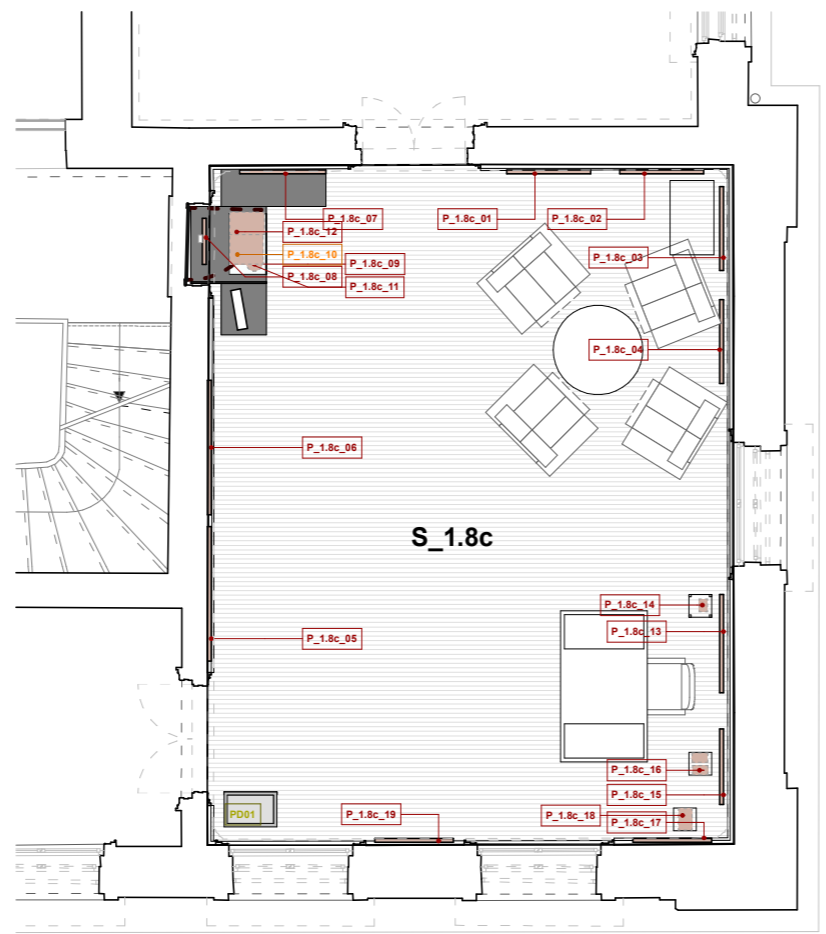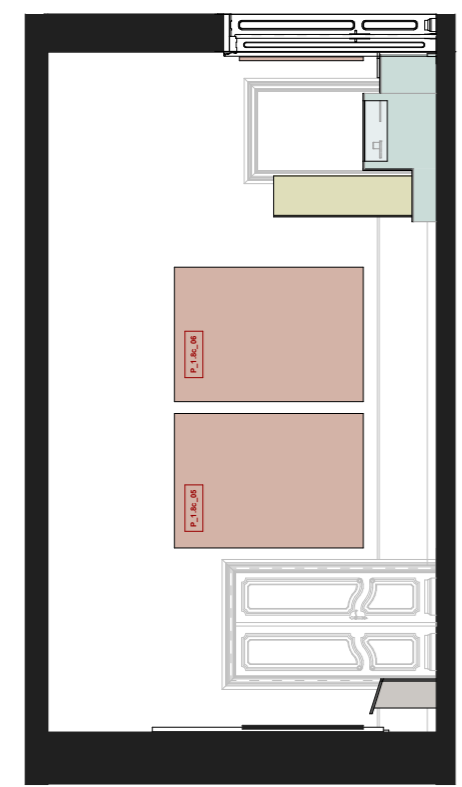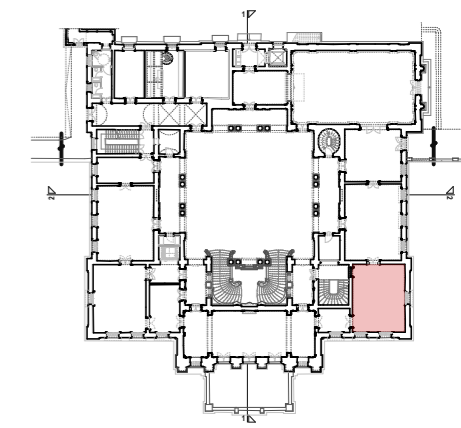






Kindin, obrt za oblikovanje, Obala Frana Supila 8, Opatija  
 Sanjin Kunić, dipl. dizajner, m: 091 111 9975, sanjin@kindin.hr  
 Suradnici: Sanja Štampalija, dipl.ing.arch.  
 dr. sc. Tamara Nikolić Đerić, viša kustosica

projekt **Stalni postav PPMHP-a / Izvedbeni projekt**  
 naručitelj PPMHP Rijeka  
 lokacija Trg Riccarda Zanella 1, Rijeka

format A3 datum: 03/2022 **M 1:100**

sadržaj **1.8c CRVENI SALON**



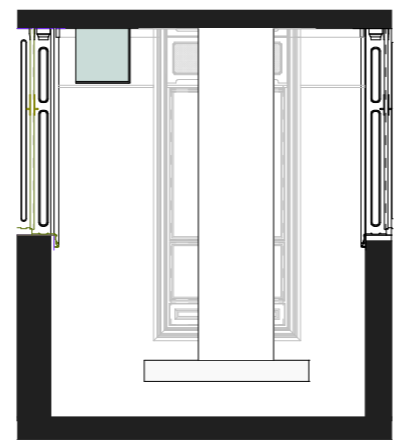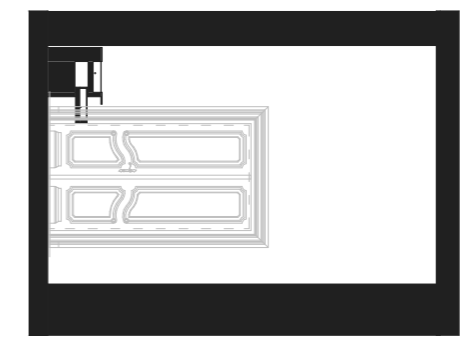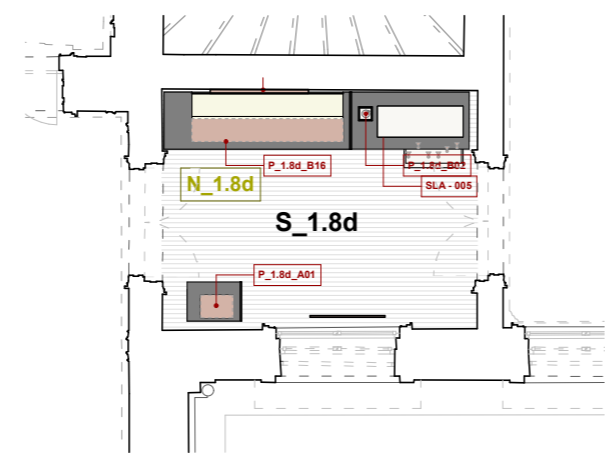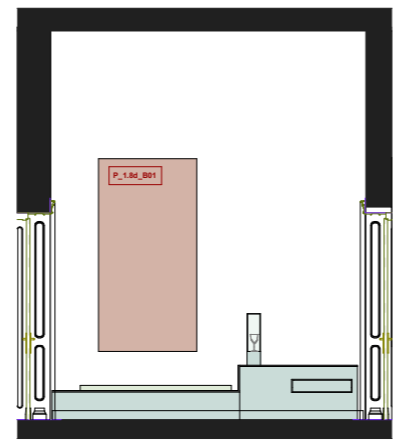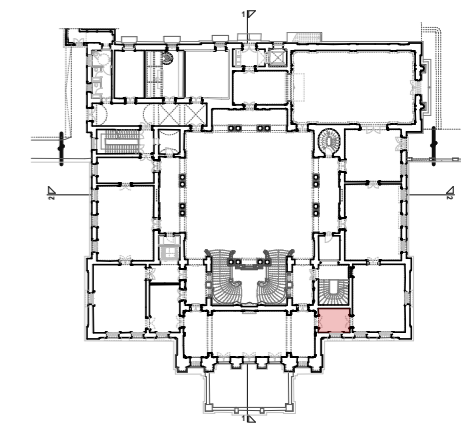


Kindin, obrt za oblikovanje, Obala Frana Supila 8, Opatija  
Sanjin Kunić, dipl. dizajner, m: 091 111 9975, sanjin@kindin.hr  
Suradnici: Sanja Štampalija, dipl.ing.arch.  
dr. sc. Tamara Nikolić Đerić, viša kustosica


projekt **Stalni postav PPMHP-a / Izvedbeni projekt**  
naručitelj PPMHP Rijeka  
lokacija Trg Riccarda Zanelle 1, Rijeka

format A3 datum: 03/2022 **M 1:100**


sadržaj **1.8d KNJIŽNICA**

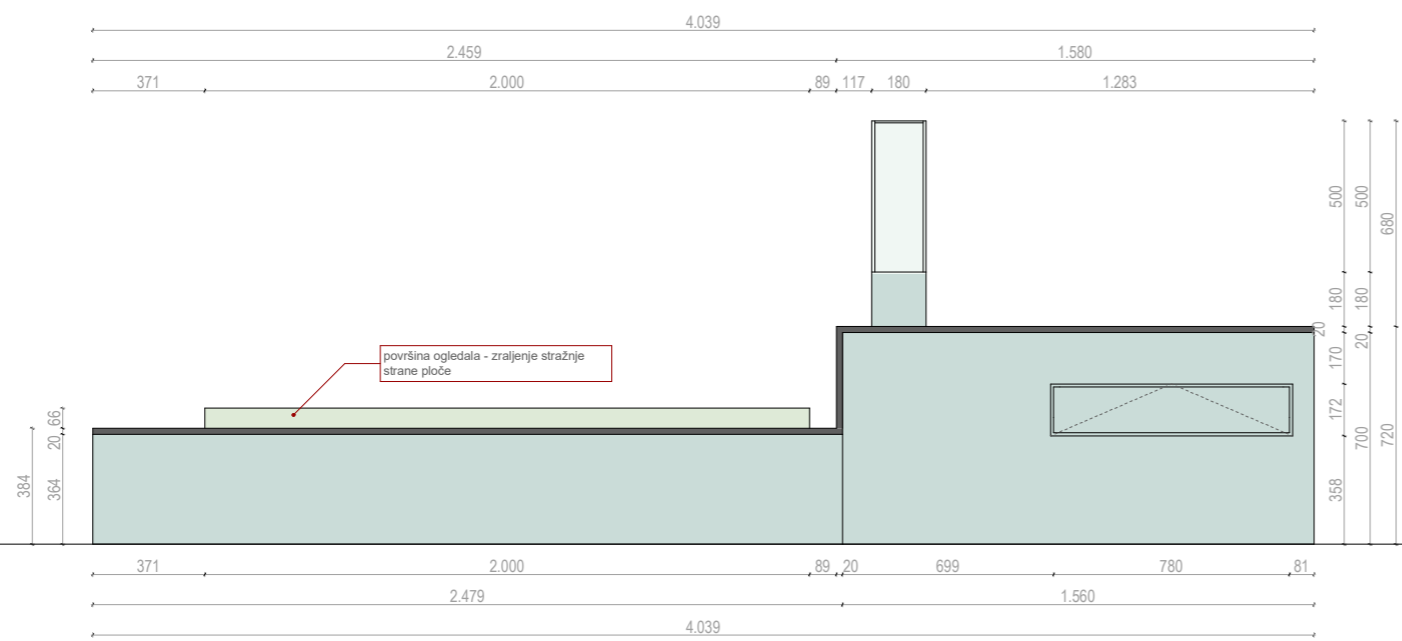





A

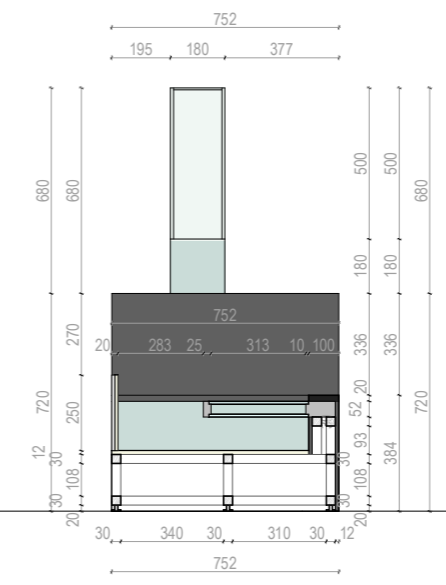

B

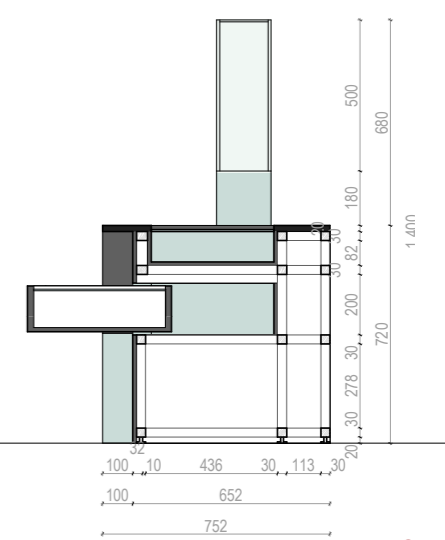

C

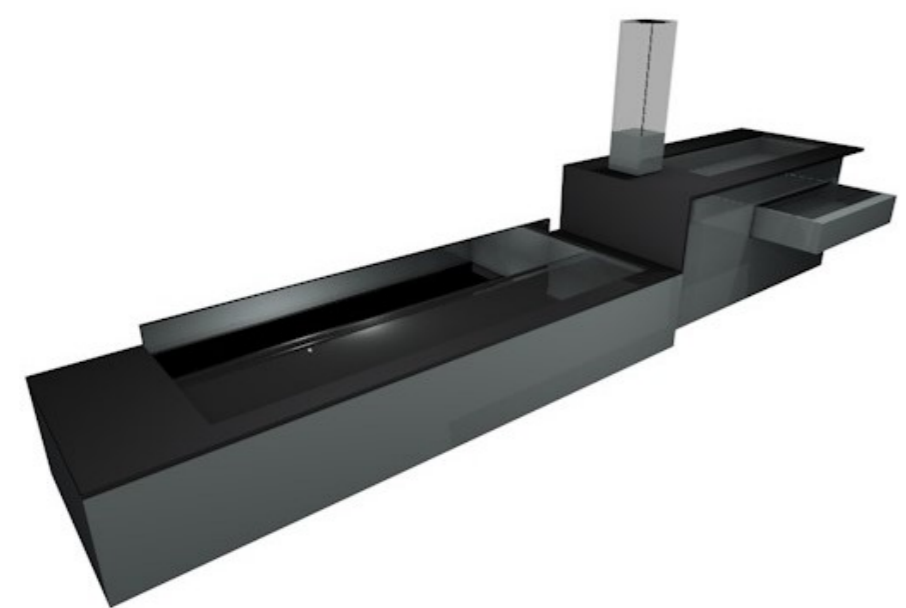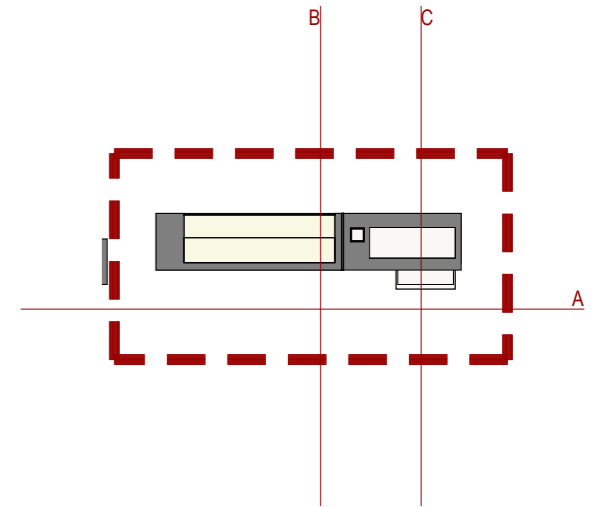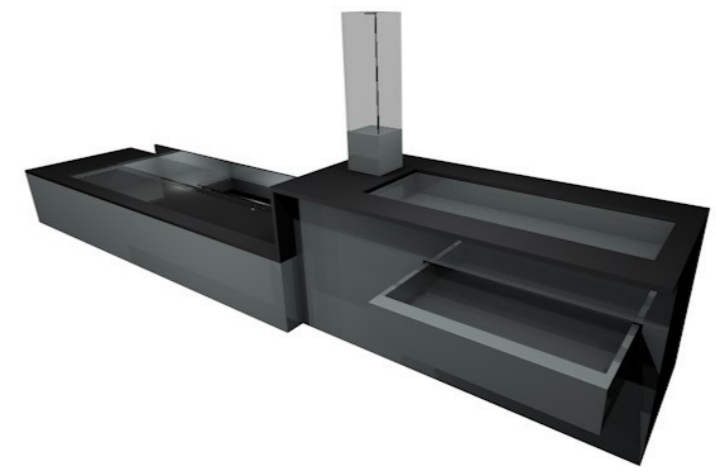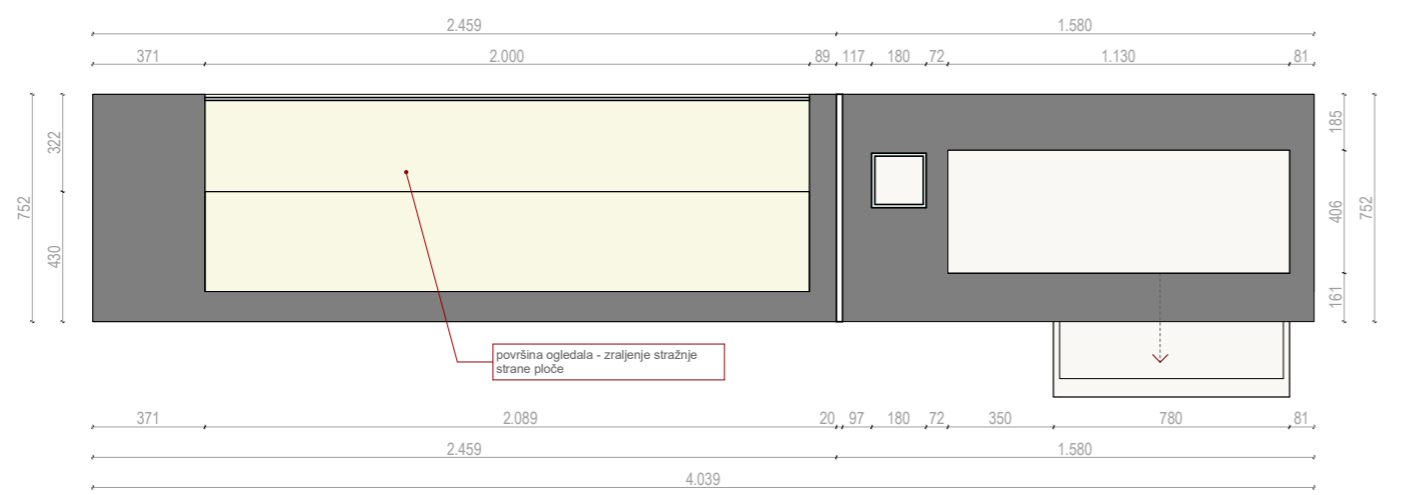







Kindin, obrt za oblikovanje, Obala Frana Supila 8, Opatija  
 Sanjin Kunić, dipl. dizajner, m: 091 111 9975, sanjin@kindin.hr  
 Suradnici: Sanja Štampalija, dipl.ing.arch.  
 dr. sc. Tamara Nikolić Đerić, viša kustosica

projekt	<b>Stalni postav PPMHP-a / Izvedbeni projekt</b>
naručitelj	PPMHP Rijeka
lokacija	Trg Ricciarda Zanelle 1, Rijeka

format A3 datum: 03/2022 **M 1:25**

sadržaj **NAZIV NACRTA**



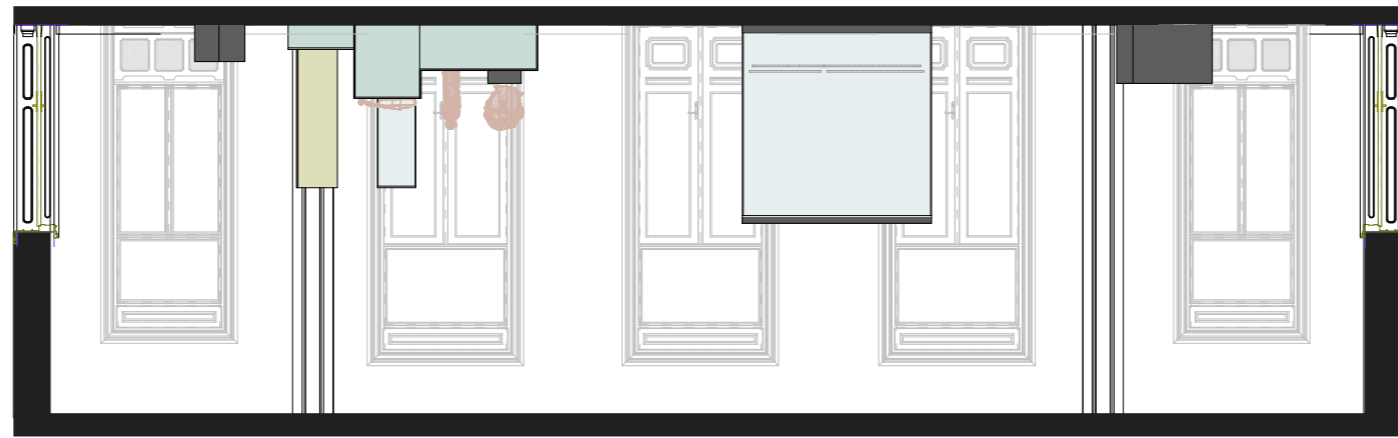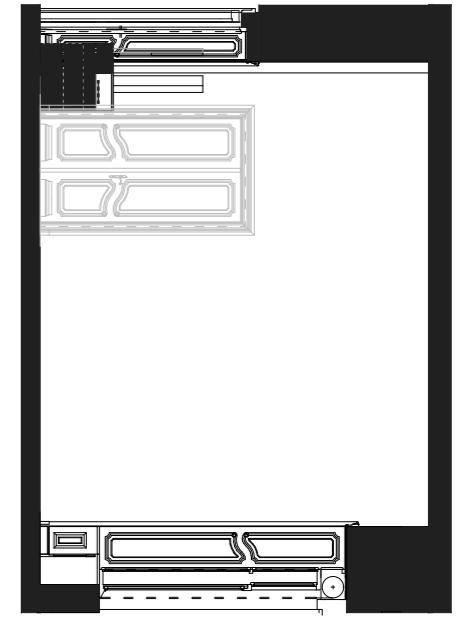
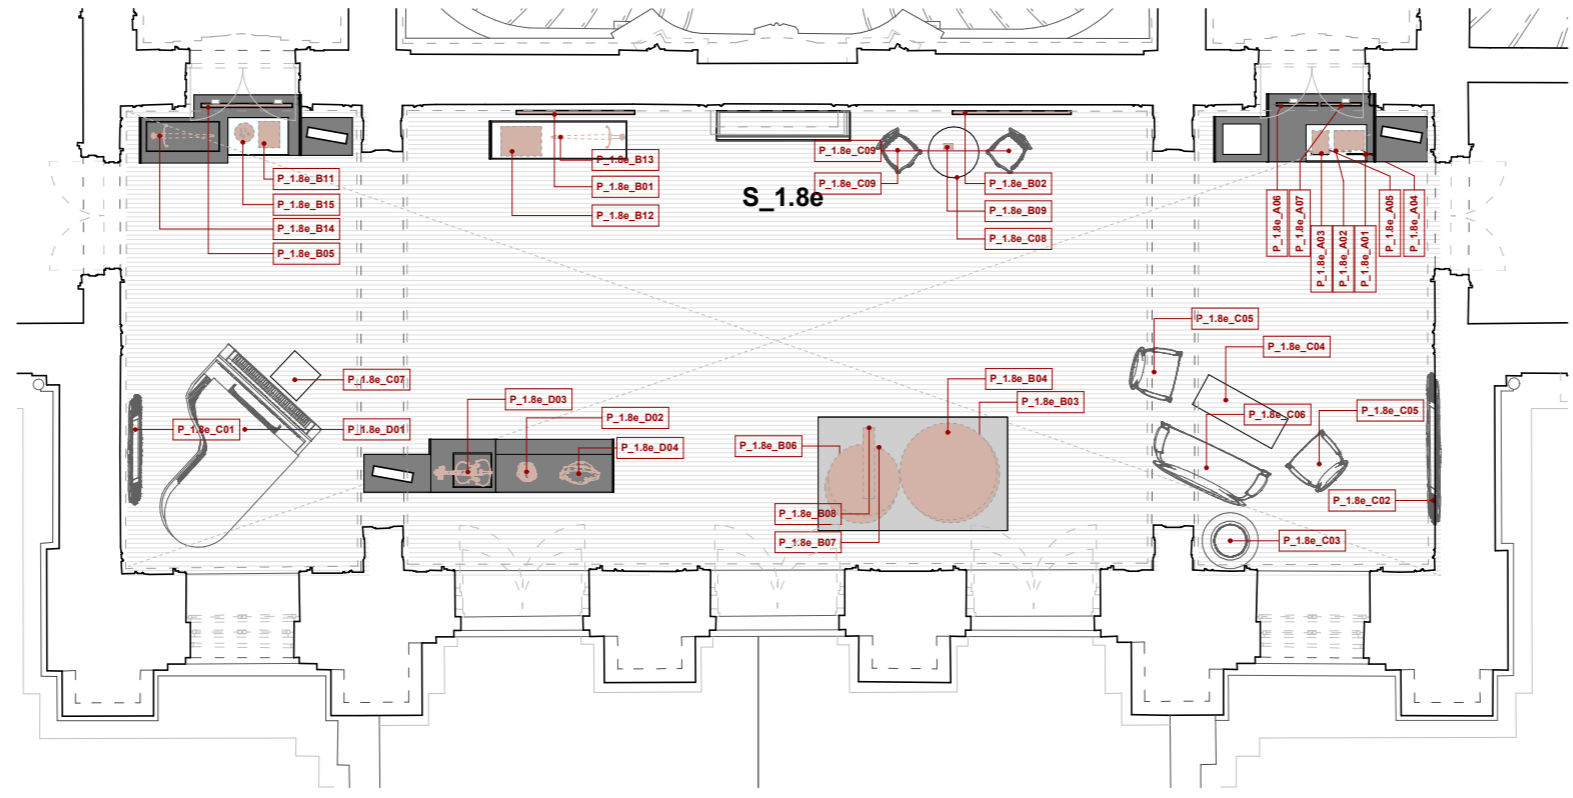
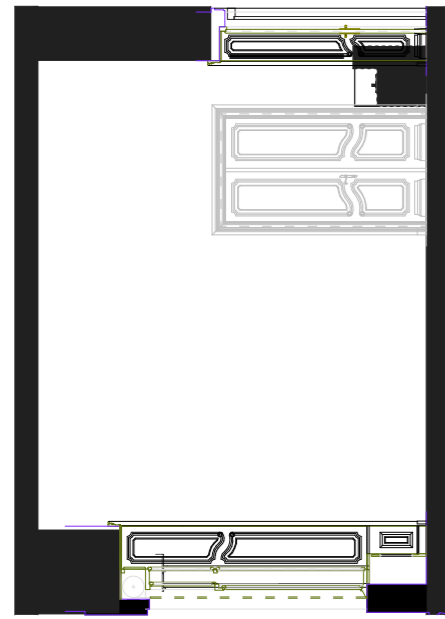
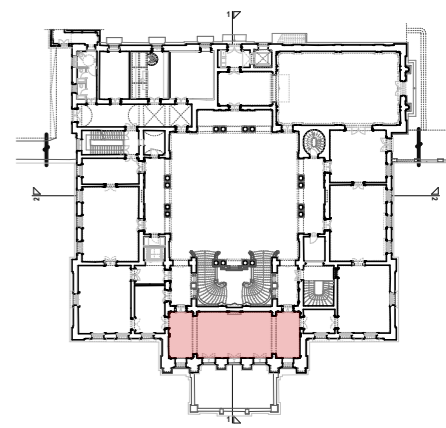
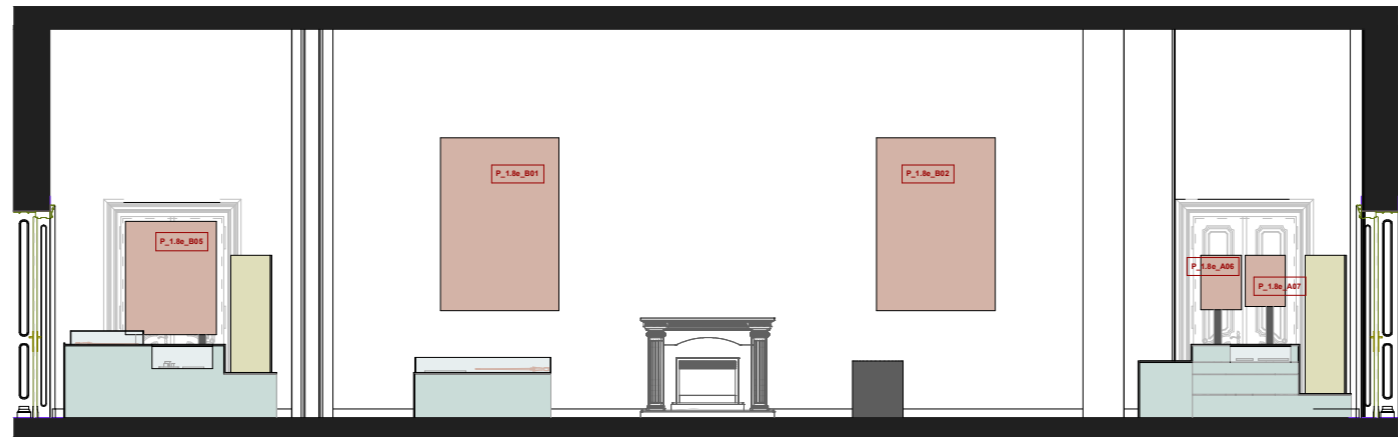


Kindin, obrt za oblikovanje, Obala Frana Supila 8, Opatija  
 Sanjin Kunić, dipl. dizajner, m: 091 111 9975, sanjin@kindin.hr  
 Suradnici: Sanja Štampalija, dipl.ing.arch.  
 dr. sc. Tamara Nikolić Đerić, viša kustosica

projekt **Stalni postav PPMHP-a / Izvedbeni projekt**  
 naručitelj PPMHP Rijeka  
 lokacija Trg Riccarda Zanella 1, Rijeka

format A3 datum: 03/2022 **M 1:100**  
 sadržaj **1.8e BIJELI SALON**



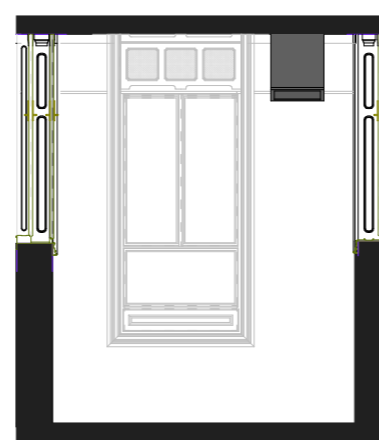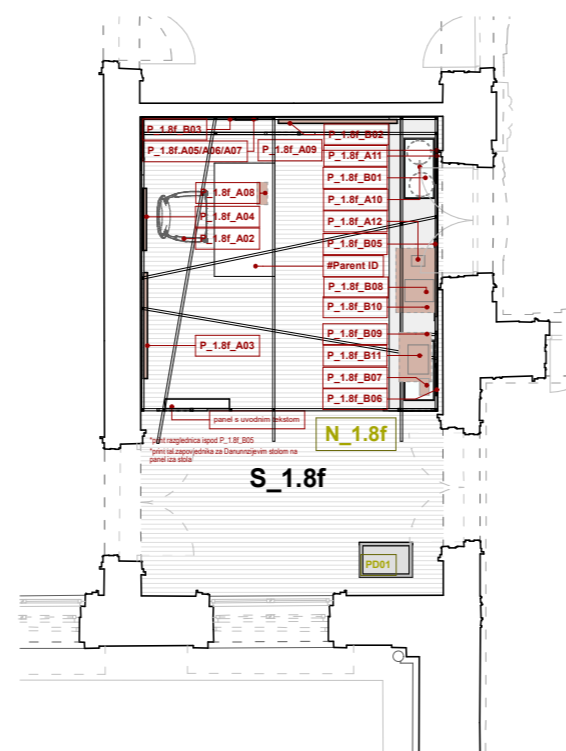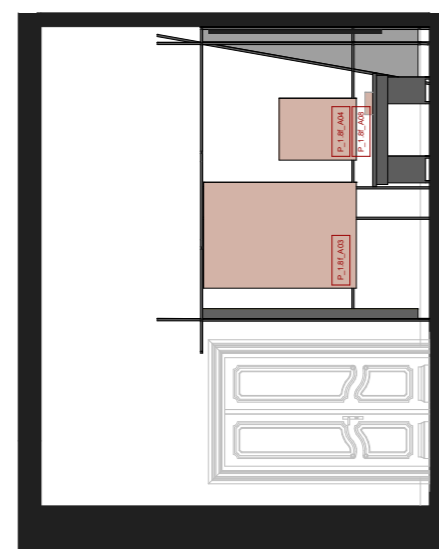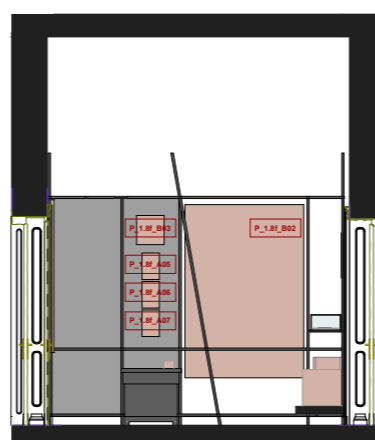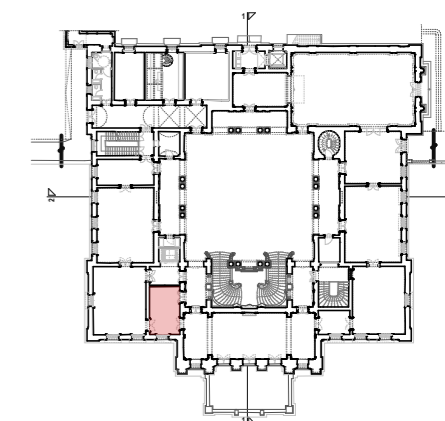

Kindin, obrt za oblikovanje, Obala Frana Supila 8, Opatija  
 Sanjin Kunić, dipl. dizajner, m: 091 111 9975, sanjin@kindin.hr  
 Suradnici: Sanja Štampalija, dipl.ing.arch.  
 dr. sc. Tamara Nikolić Đerić, viša kustosica


projekt **Stalni postav PPMHP-a / Izvedbeni projekt**

naručitelj PPMHP Rijeka


lokacija Trg Riccarda Zanelle 1, Rijeka

format A3 datum: 03/2022 **M 1:100**


sadržaj **1.8f DAMSKI SALON / MUČENICA**

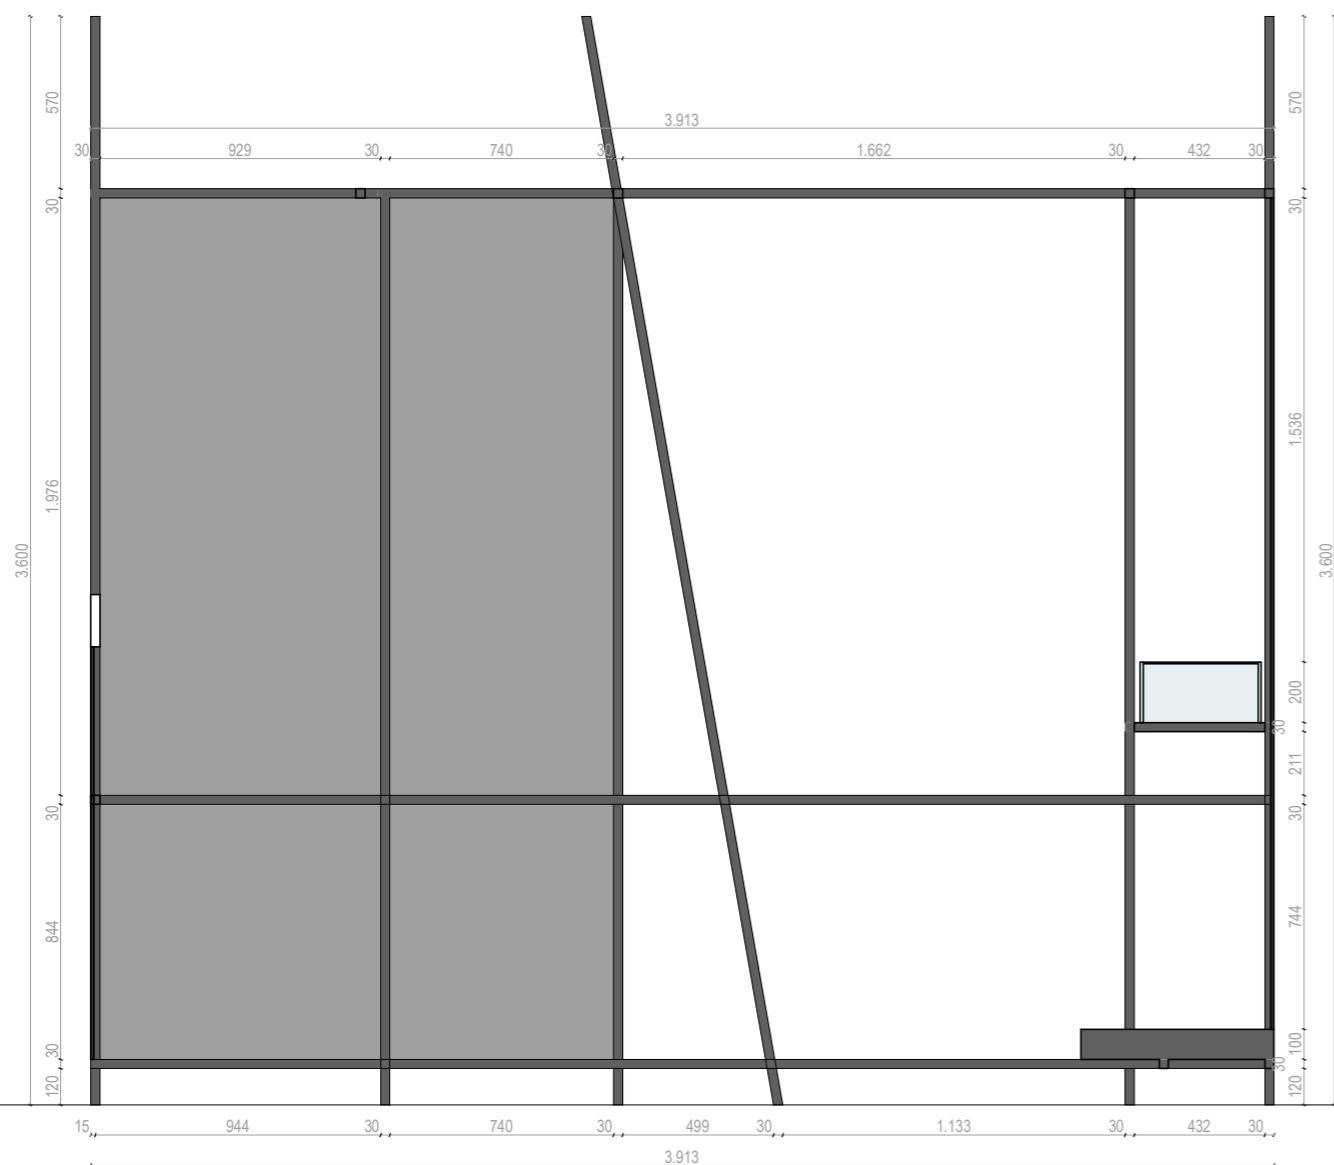

A

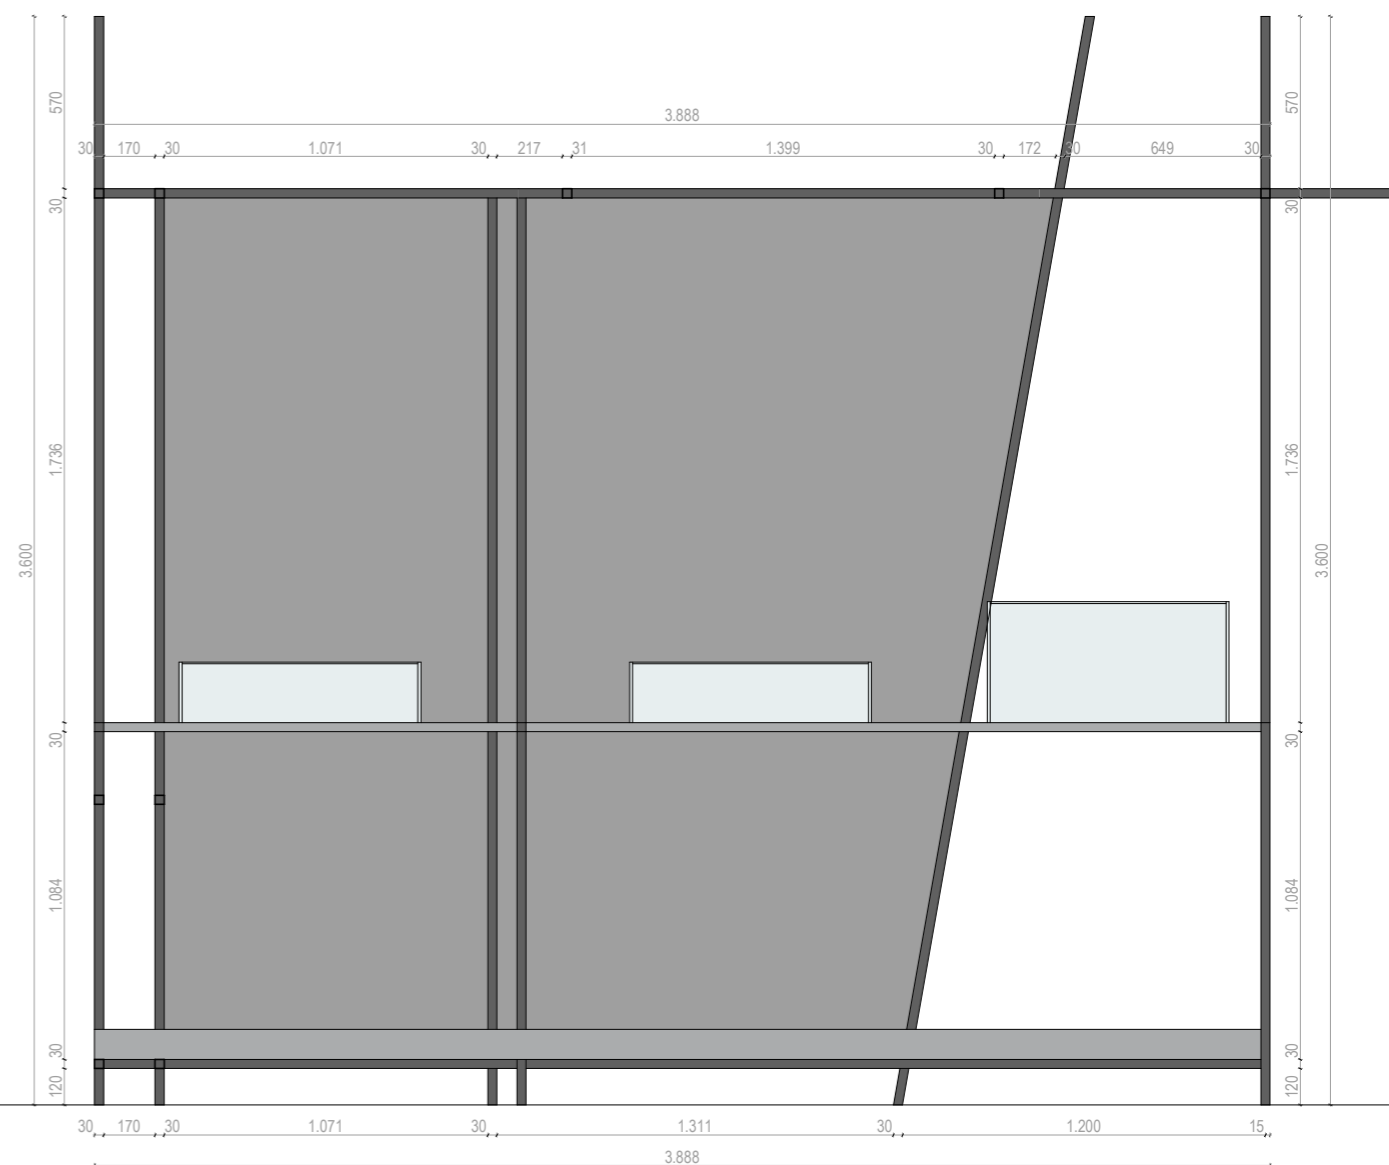

B

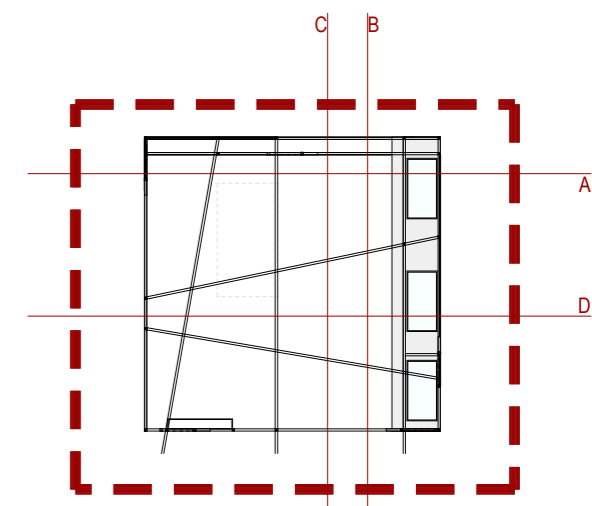

Kindin, obrt za oblikovanje, Obala Frana Supila 8, Opatija  
 Sanjin Kunić, dipl. dizajner, m: 091 111 9975, sanjin@kindin.hr  
 Suradnici: Sanja Štampalija, dipl.ing.arch.  
 dr. sc. Tamara Nikolić Đerić, viša kustosica


projekt **Stalni postav PPMHP-a / Izvedbeni projekt**

naručitelj PPMHP Rijeka


lokacija Trg Riccarda Zanella 1, Rijeka

format A3 datum: 03/2022 **M 1:25**


sadržaj **N\_1.8f / KONSTRUKCIJA MUČENICA**

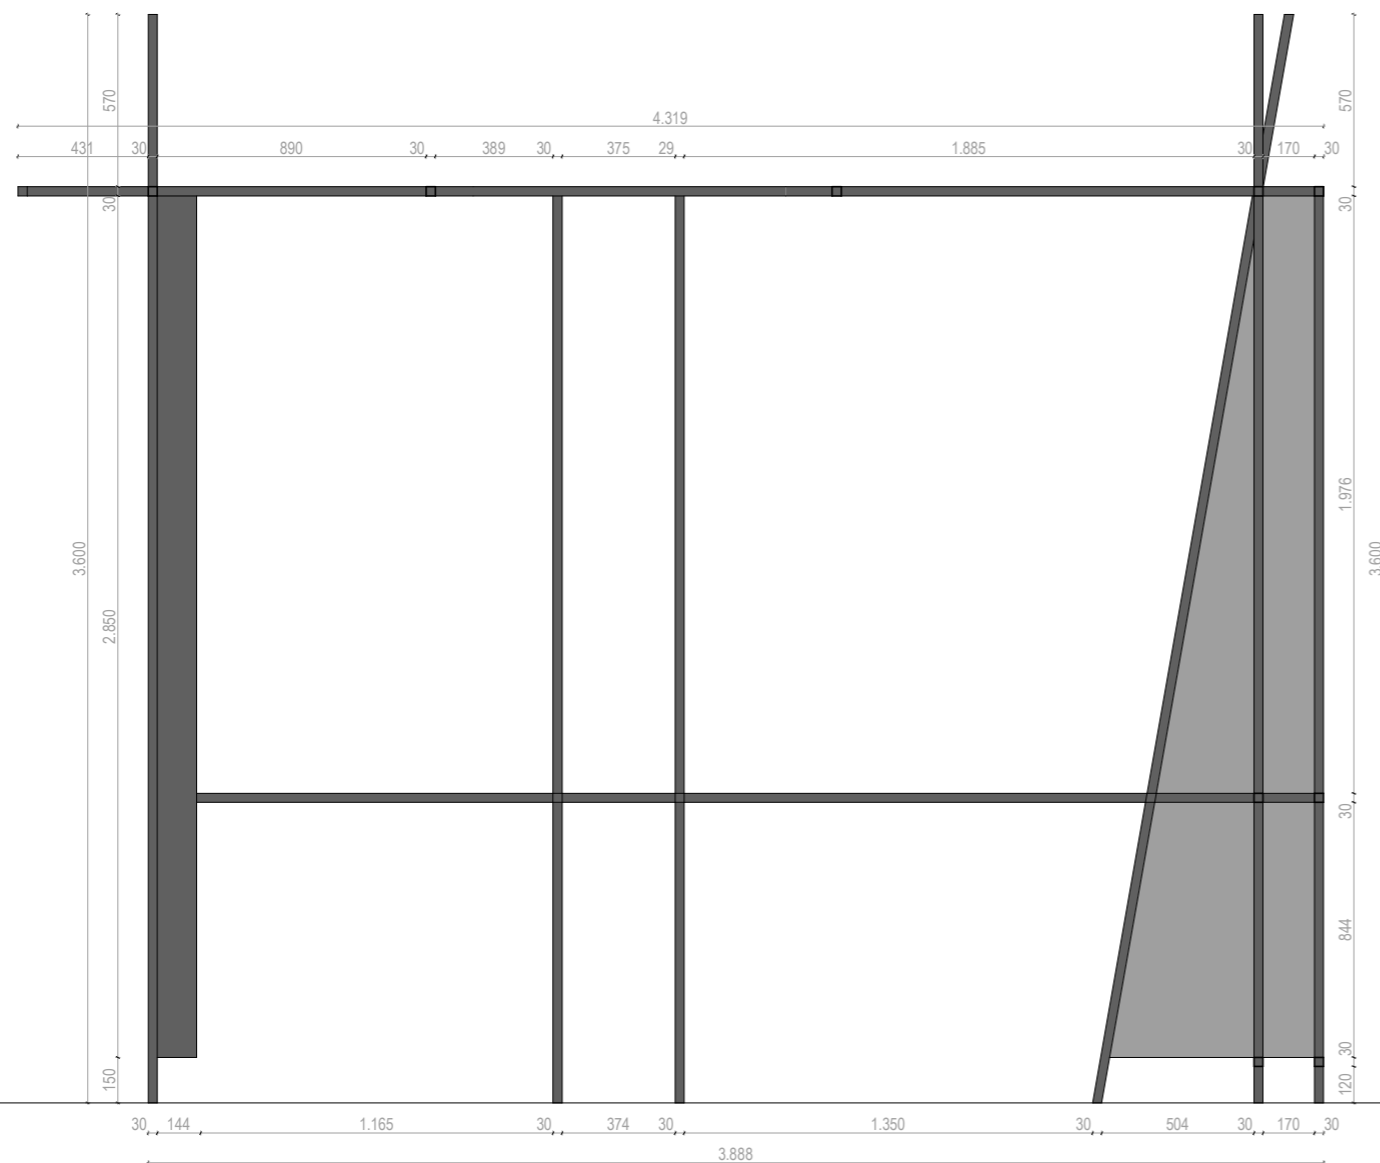

C

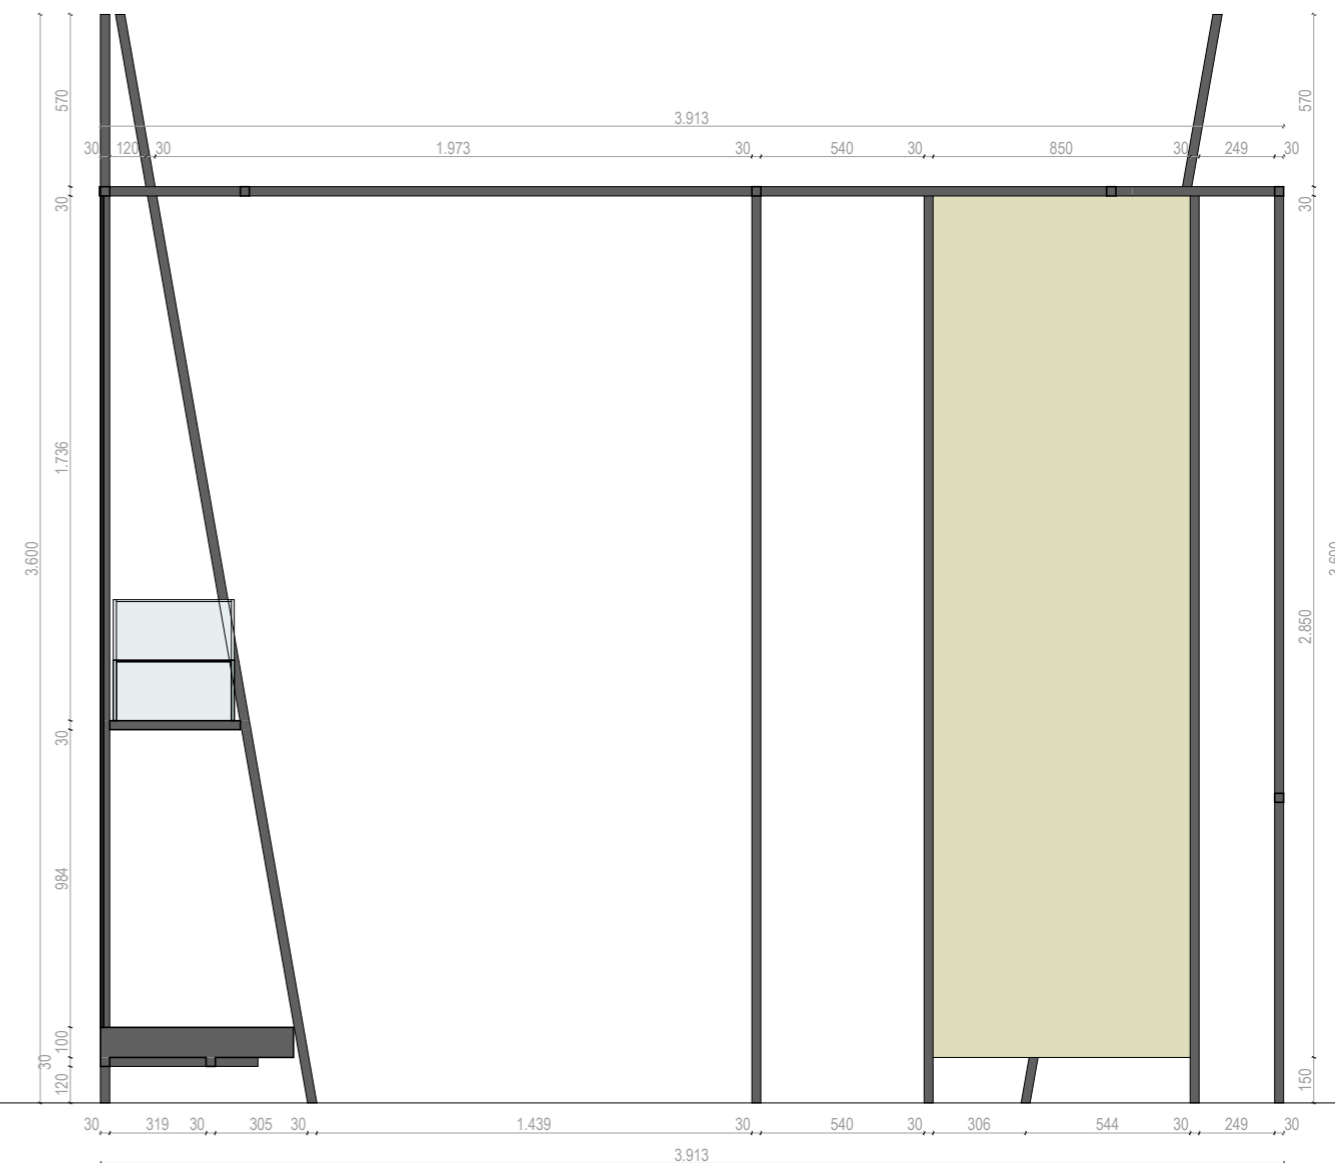

D





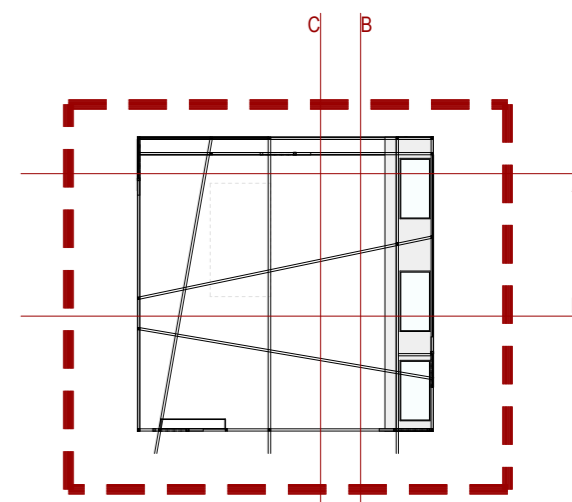


Kindin, obrt za oblikovanje, Obala Frana Supila 8, Opatija  
 Sanjin Kunić, dipl. dizajner, m: 091 111 9975, sanjin@kindin.hr  
 Suradnici: Sanja Štampalija, dipl.ing.arch.  
 dr. sc. Tamara Nikolić Đerić, viša kustosica

projekt **Stalni postav PPMHP-a / Izvedbeni projekt**  
 naručitelj PPMHP Rijeka  
 lokacija Trg Riccarda Zanella 1, Rijeka

format A3 datum: 03/2022 **M 1:25**  
 sadržaj **N\_1.8f / KONSTRUKCIJA MUČENICA**








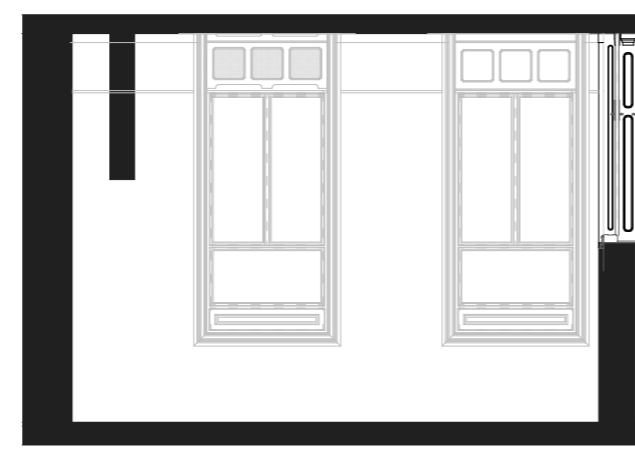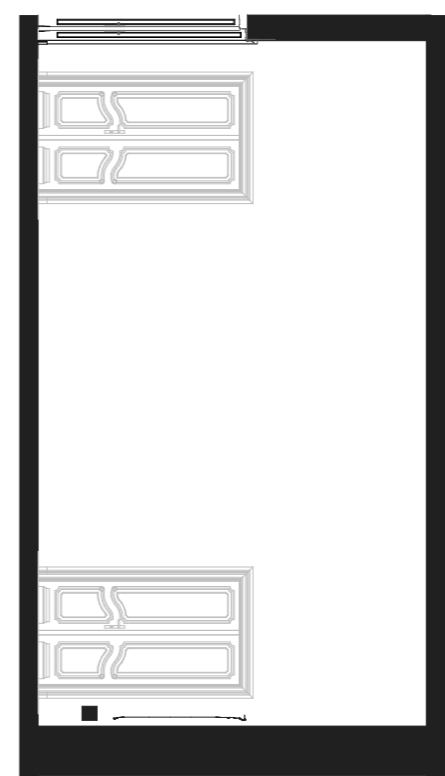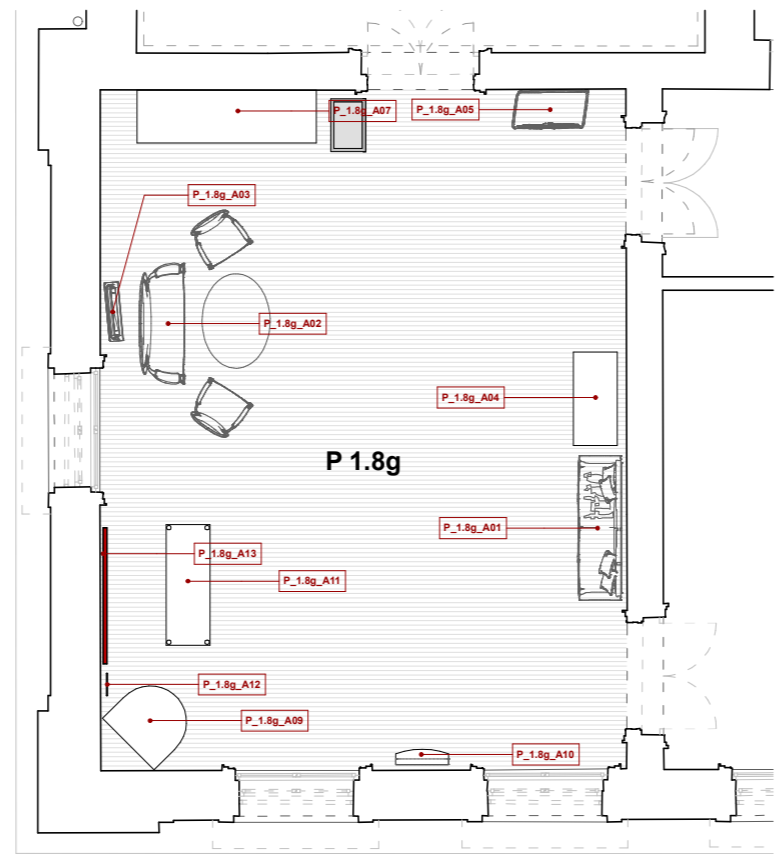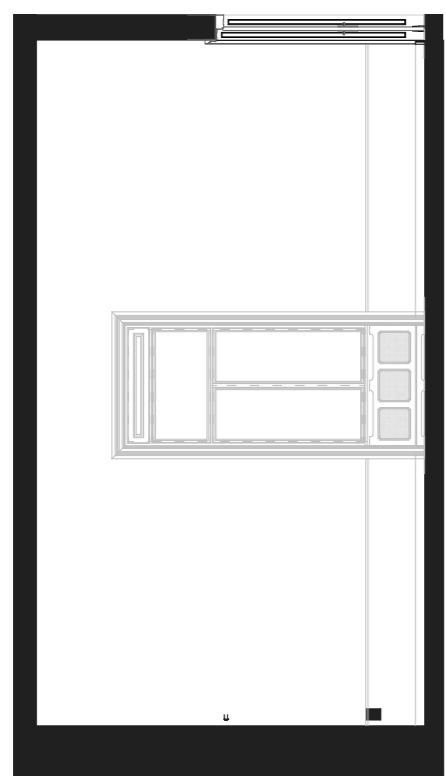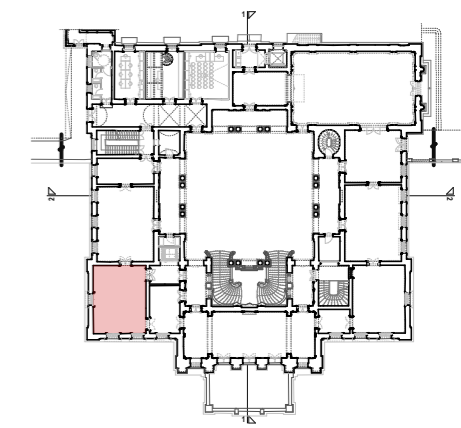

Kindin, obrt za oblikovanje, Obala Frana Supila 8, Opatija  
 Sanjin Kunić, dipl. dizajner, m: 091 111 9975, sanjin@kindin.hr  
 Suradnici: Sanja Štampalija, dipl.ing.arch.  
 dr. sc. Tamara Nikolić Đerić, viša kustosica

projekt **Stalni postav PPMHP-a / Izvedbeni projekt**  
 naručitelj PPMHP Rijeka  
 lokacija Trg Riccarda Zanella 1, Rijeka

format A3 datum: 03/2022 **M 1:100**  
 sadržaj **1.8g MALI SALON / GRADANSKI ŽIVOT**

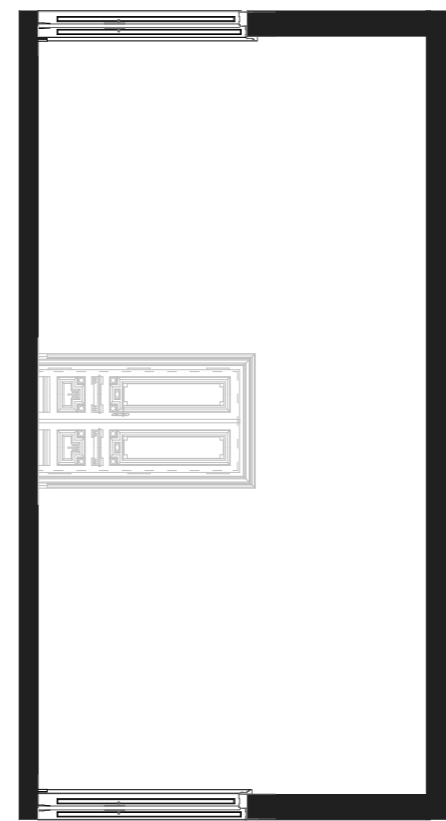
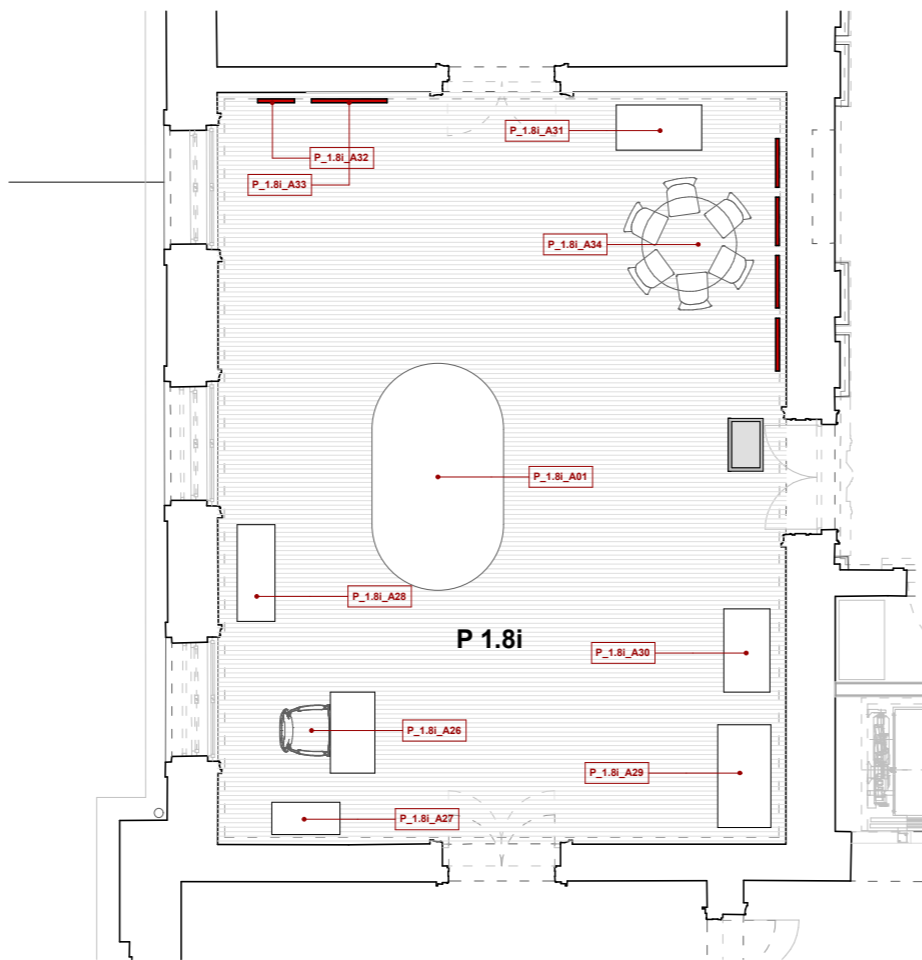
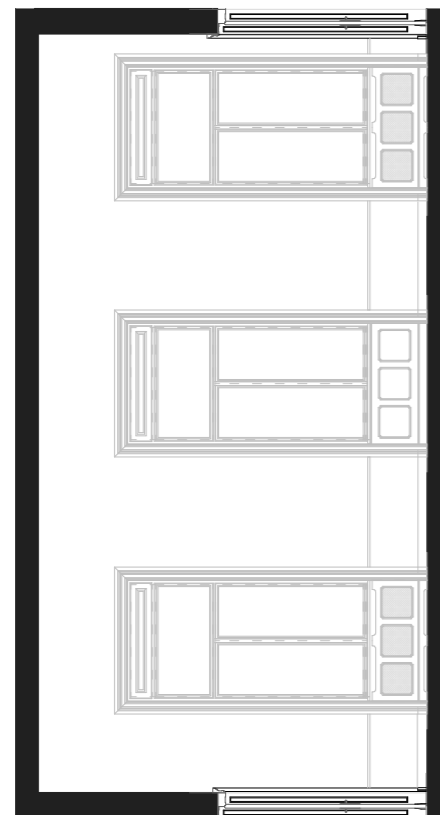
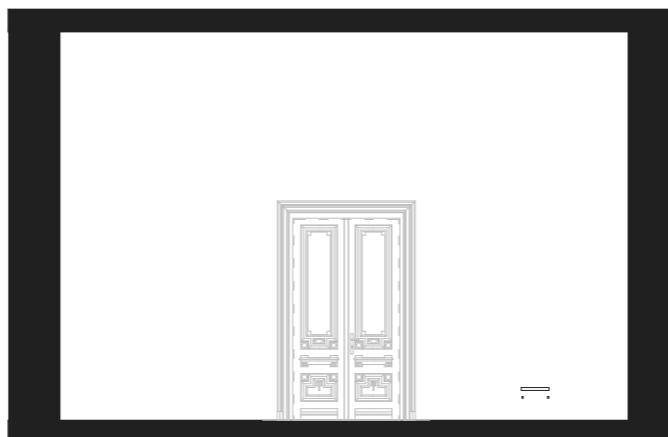
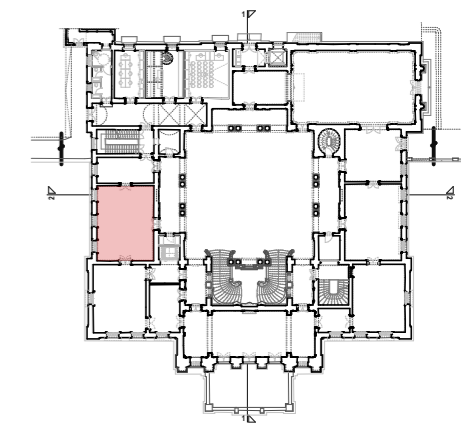


Kindin, obrt za oblikovanje, Obala Frana Supila 8, Opatija  
Sanjin Kunić, dipl. dizajner, m: 091 111 9975, sanjin@kindin.hr  
Suradnici: Sanja Štampalija, dipl.ing.arch.  
dr. sc. Tamara Nikolić Đerić, viša kustosica

projekt **Stalni postav PPMHP-a / Izvedbeni projekt**  
naručitelj PPMHP Rijeka  
lokacija Trg Riccarda Zanella 1, Rijeka

format A3 datum: 03/2022 **M 1:100**

sadržaj **1.8i BLAGOVAONICA / KULTURA STOLA**

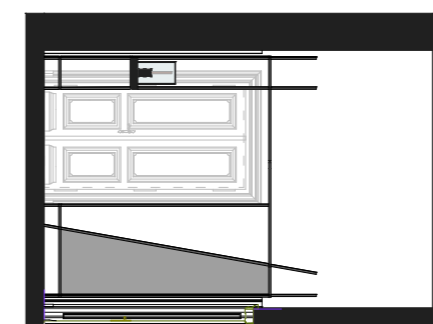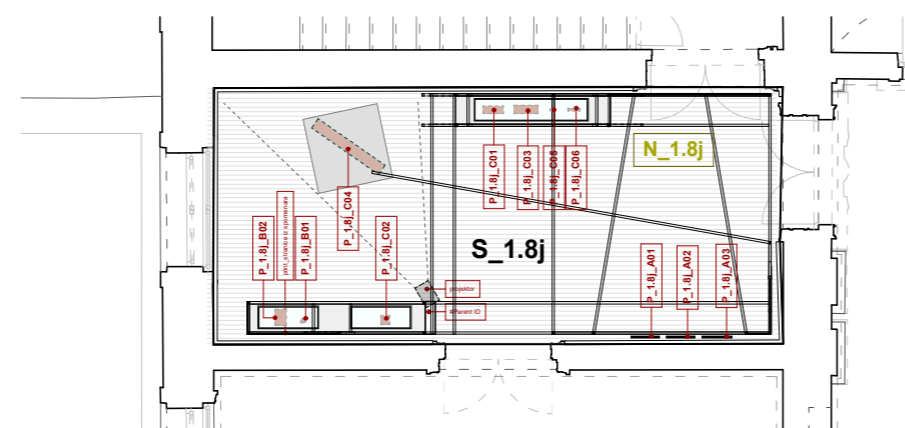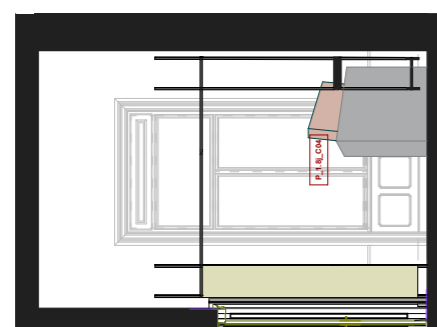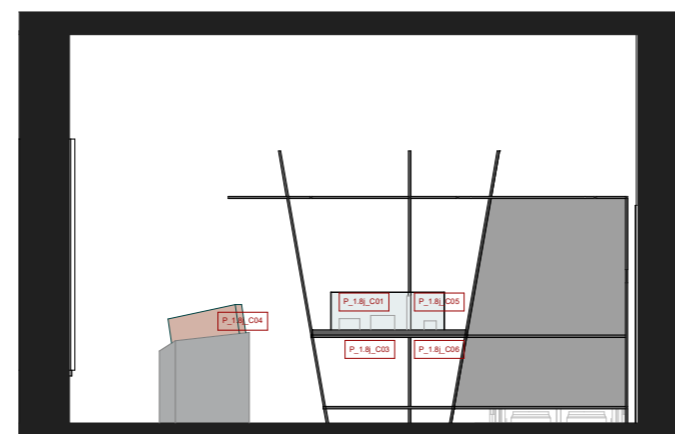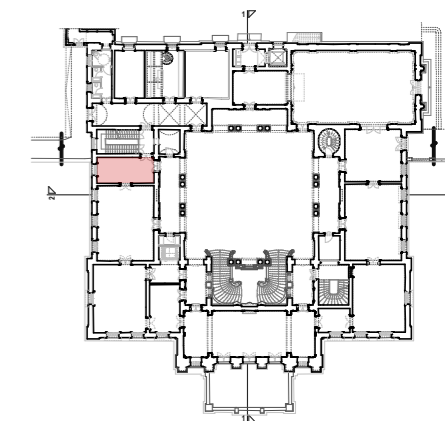

Kindin, obrt za oblikovanje, Obala Frana Supila 8, Opatija  
 Sanjin Kunić, dipl. dizajner, m: 091 111 9975, sanjin@kindin.hr  
 Suradnici: Sanja Štampalija, dipl.ing.arch.  
 dr. sc. Tamara Nikolić Đerić, viša kustosica

projekt **Stalni postav PPMHP-a / Izvedbeni projekt**



naručitelj PPMHP Rijeka

lokacija Trg Riccarda Zanella 1, Rijeka

format A3 datum: 03/2022

**M 1:100**

sadržaj **1.8i MOĆNA RIJEKA**


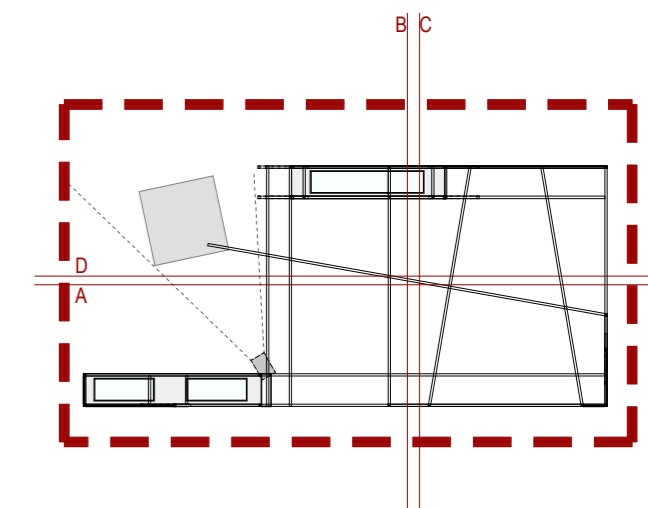
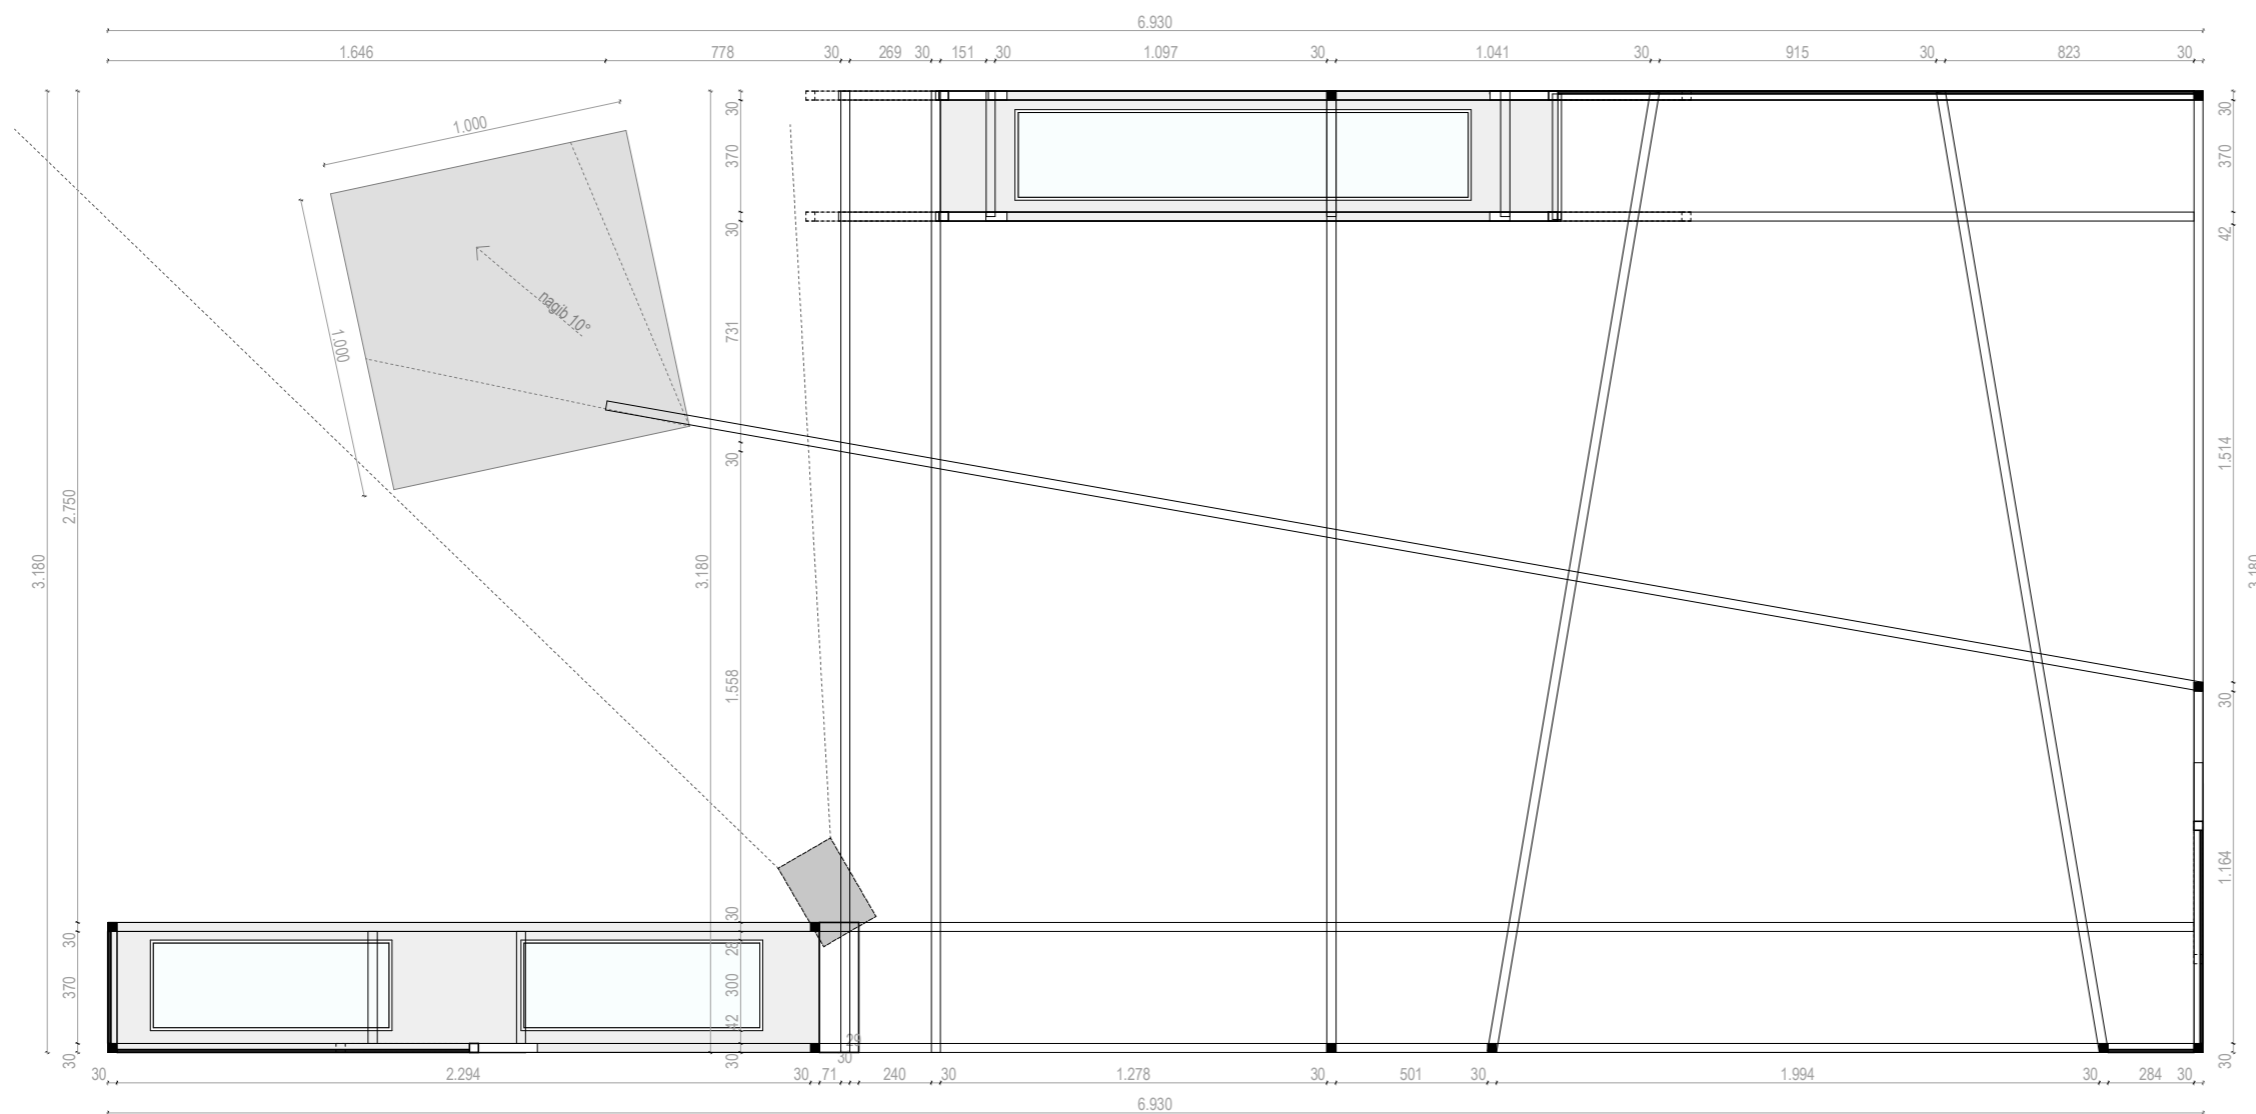


Kindin, obrt za oblikovanje,  
Obala Frana Supila 8, Opatija  
Sanjin Kunić, dipl. dizajner,  
m: 091 111 9975, sanjin@kindin.hr

Suradnici:  
Sanja Štampalija, dipl.ing.arch.  
dr. sc. Tamara Nikolić Đerić

projekt **Stalni postav PPMHP-a**  
**Izvedbeni projekt**  
naručitelj PPMHP Rijeka

format A3 datum: 03/2022 **M 1:25**  
sadržaj **1.8i KONSTRUKCIJA MOĆNA**  
**RIJEKA**


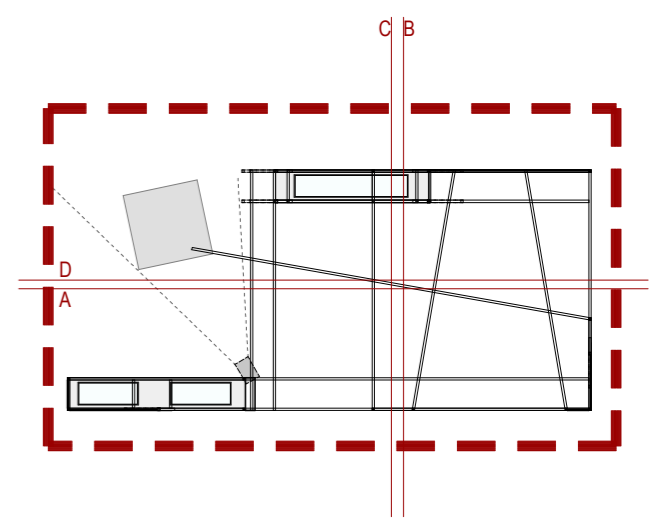
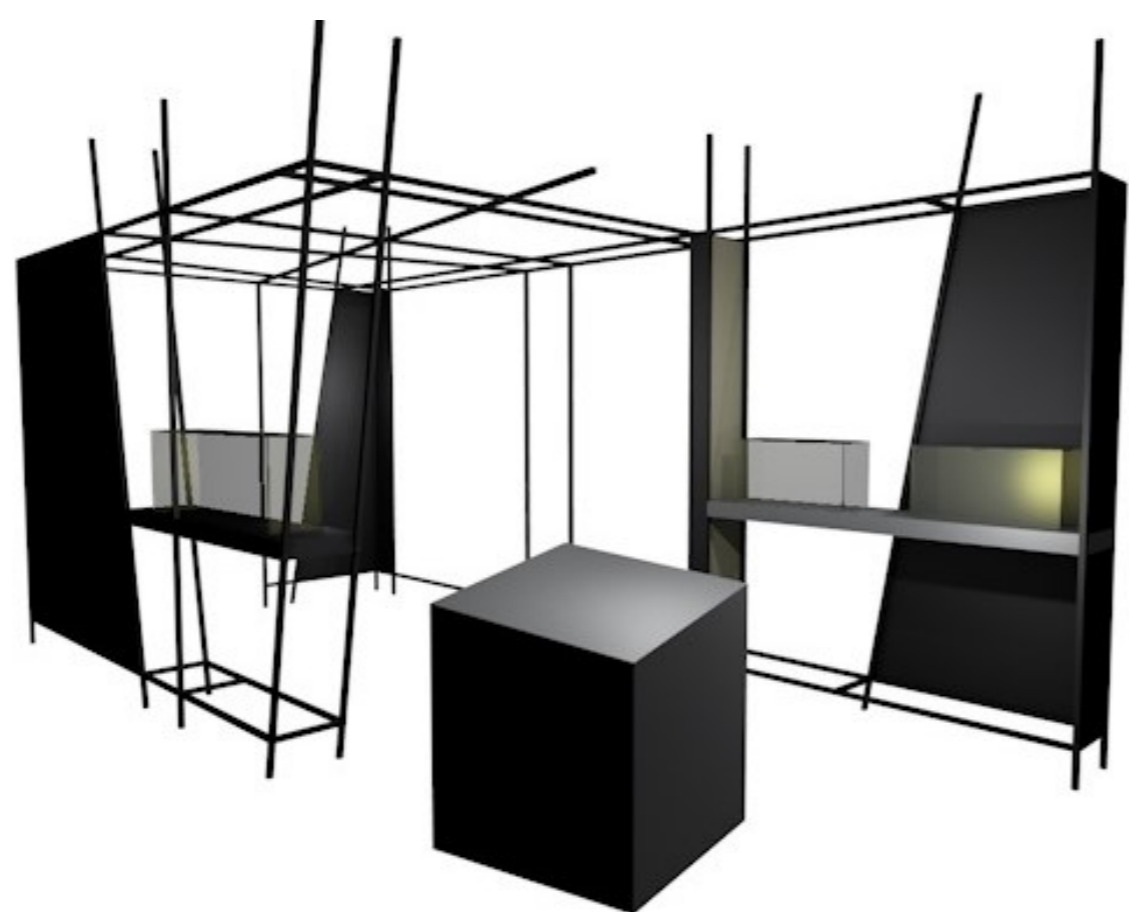
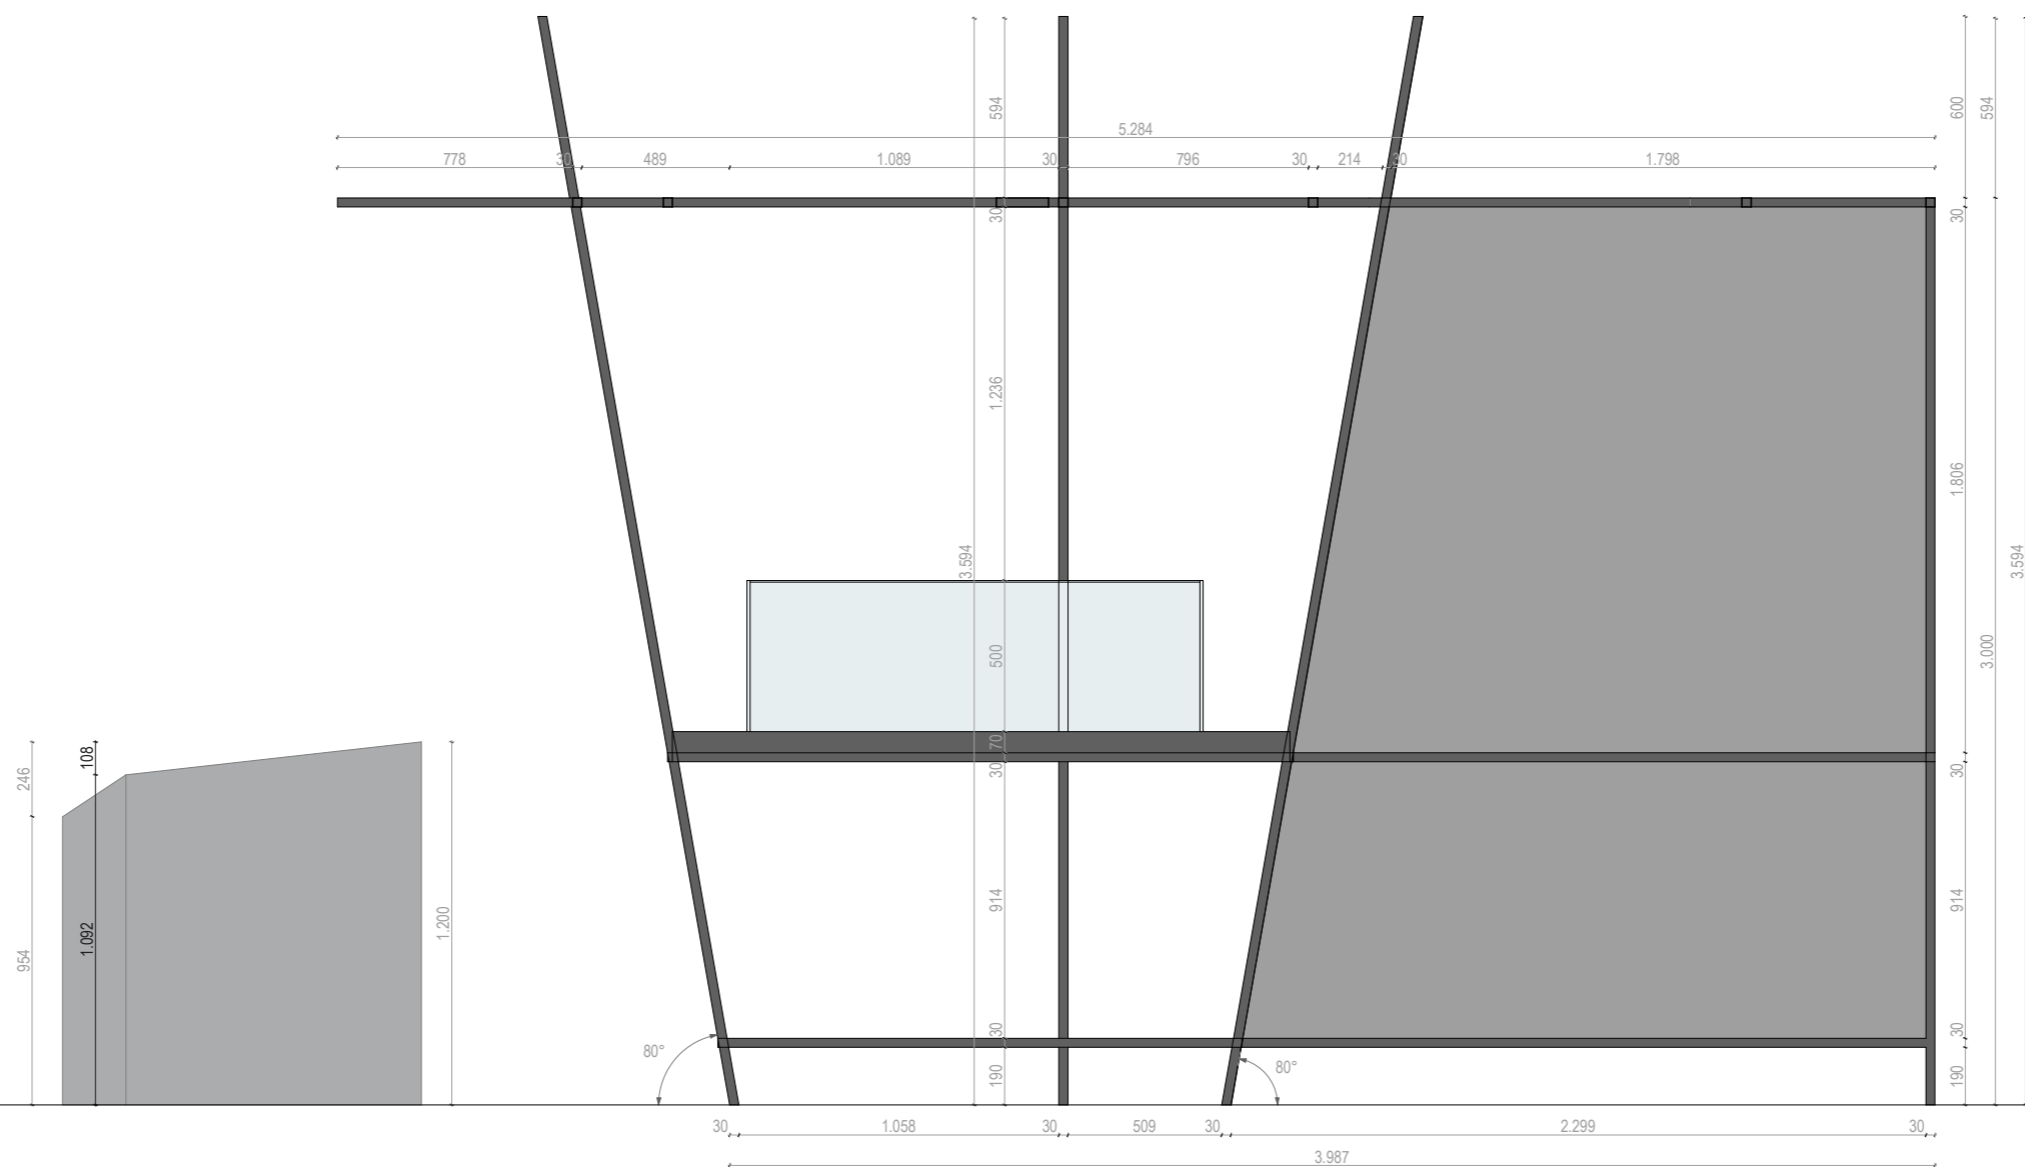


Kindin, obrt za oblikovanje,  
Obala Frana Supila 8, Opatija  
Sanjin Kunić, dipl. dizajner,  
m: 091 111 9975, sanjin@kindin.hr

Suradnici:  
Sanja Štampalija, dipl.ing.arch.  
dr. sc. Tamara Nikolić Đerić

projekt **Stalni postav PPMHP-a**  
**Izvedbeni projekt**  
naručitelj PPMHP Rijeka

format A3 datum: 03/2022 **M 1:25**  
sadržaj **NAZIV NACRTA**

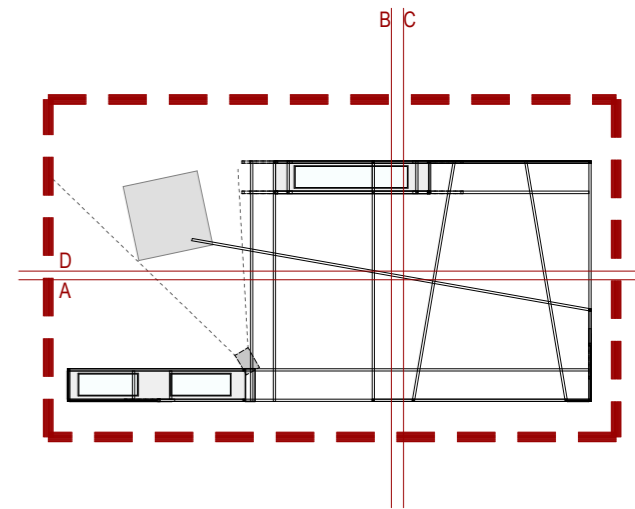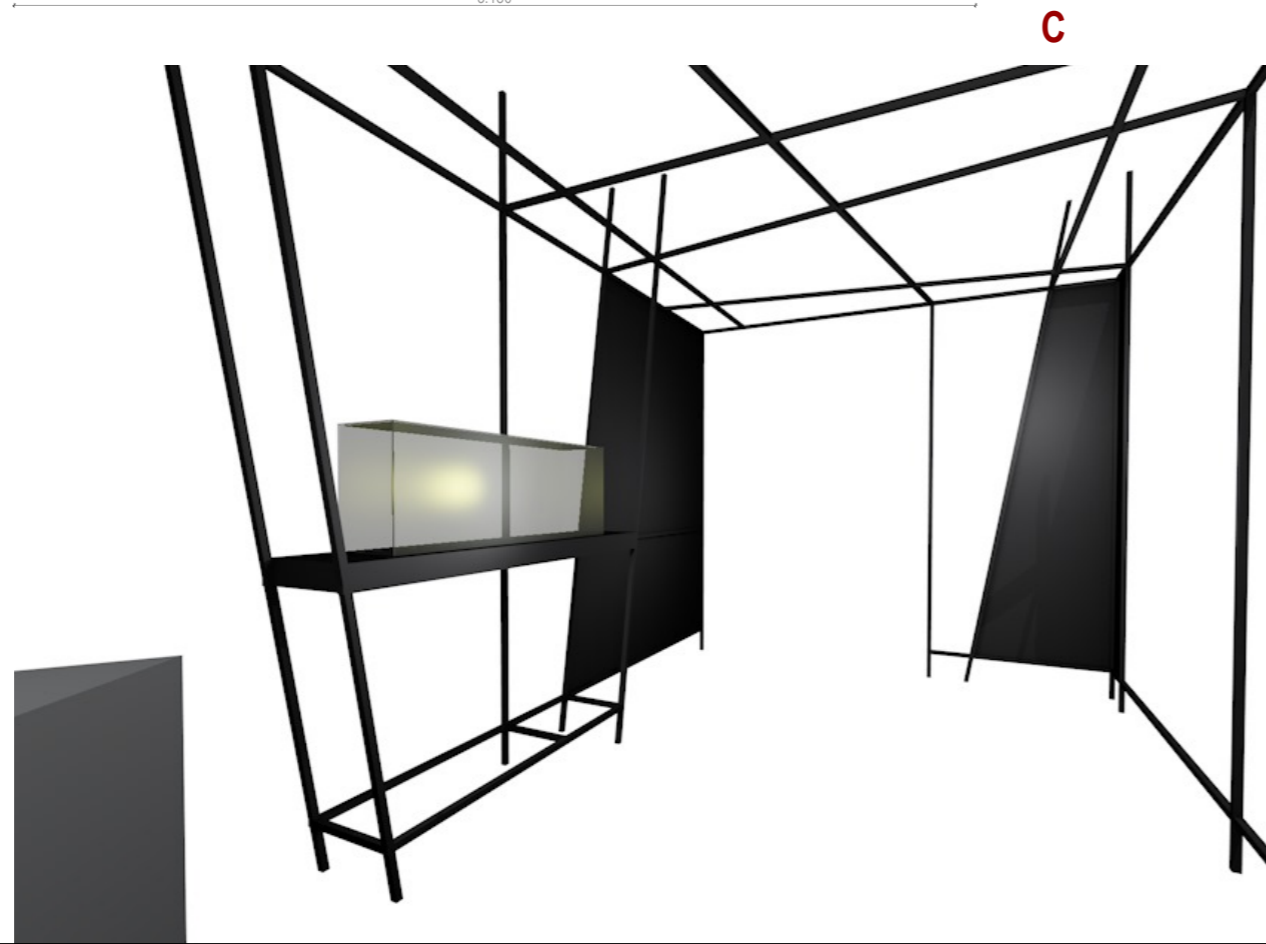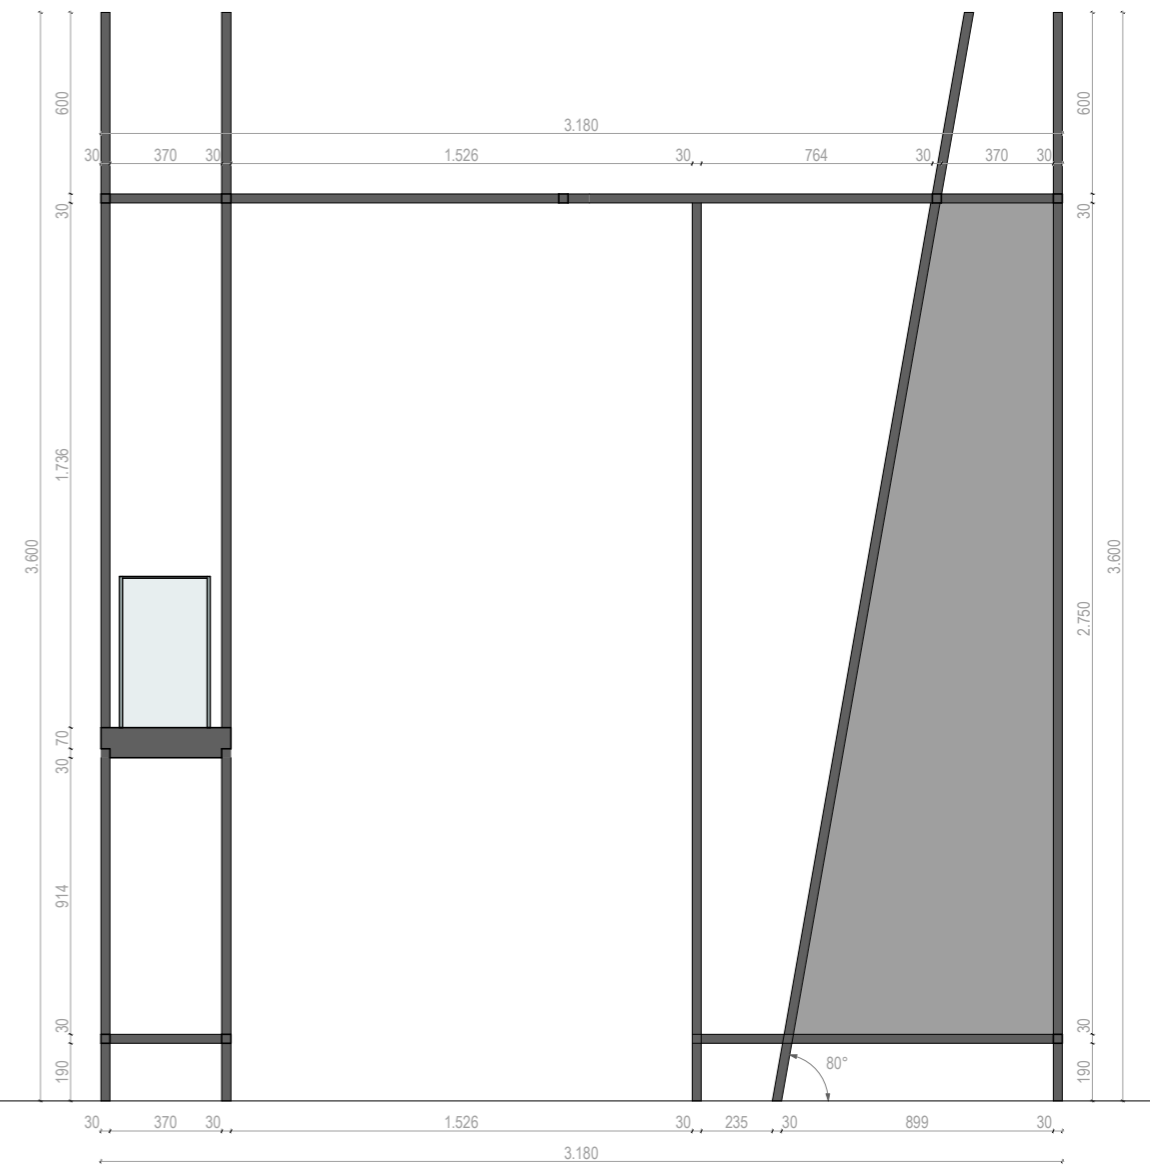
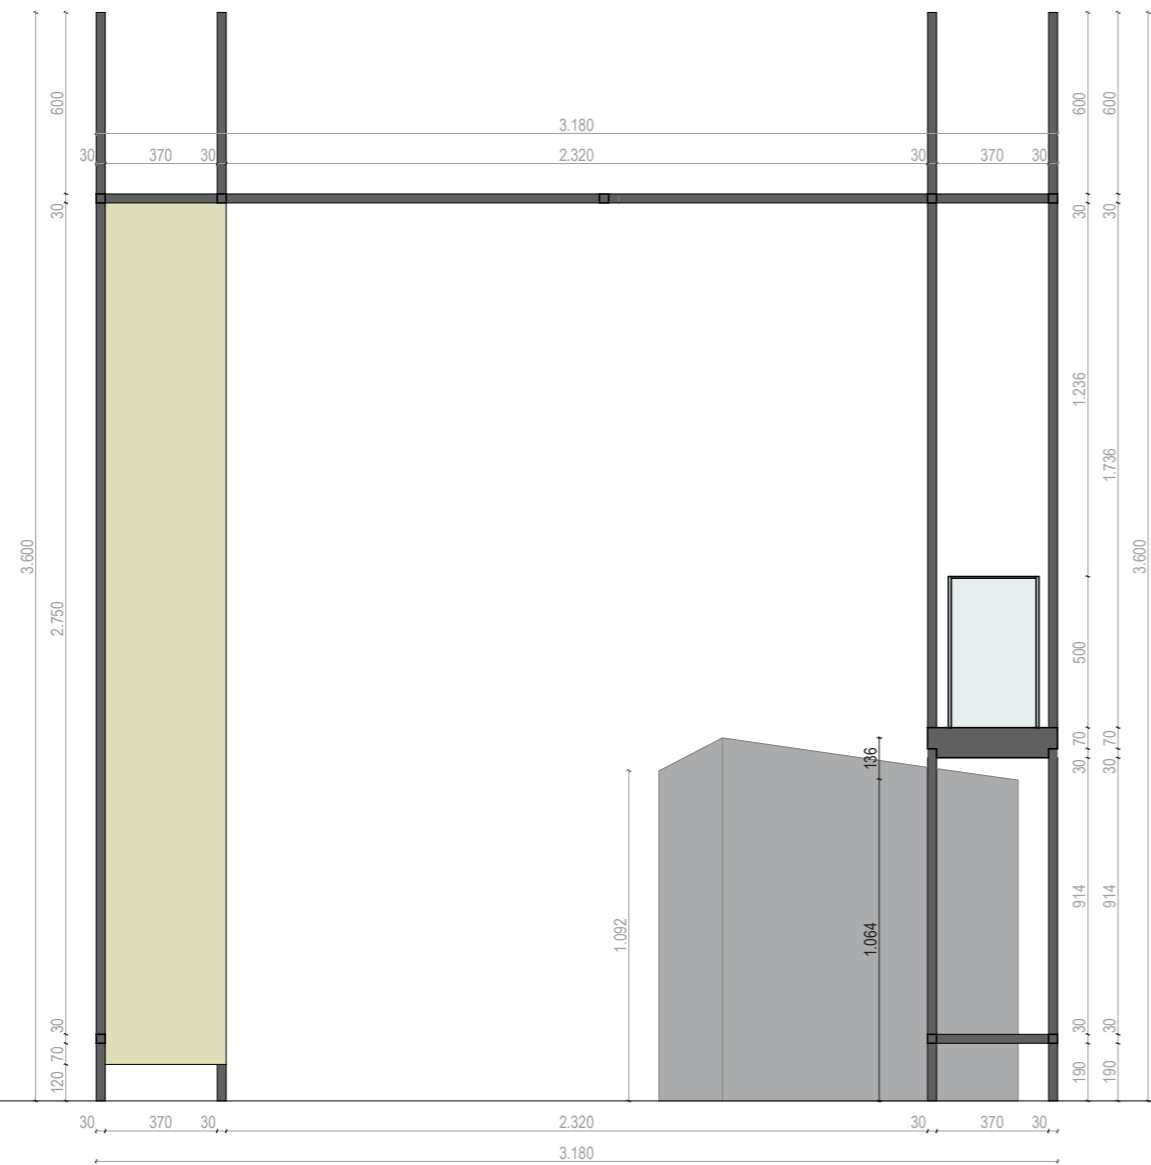


Kindin, obrt za oblikovanje,  
Obala Frana Supila 8, Opatija  
Sanjin Kunić, dipl. dizajner,  
m: 091 111 9975, sanjin@kindin.hr


Suradnici:  
Sanja Štampalija, dipl.ing.arch.  
dr. sc. Tamara Nikolić Đerić

projekt **Stalni postav PPMHP-a**  
**Izvedbeni projekt**  
naručitelj PPMHP Rijeka

format A3 datum: 03/2022 **M 1:25**  
sadržaj **NAZIV NACRTA**

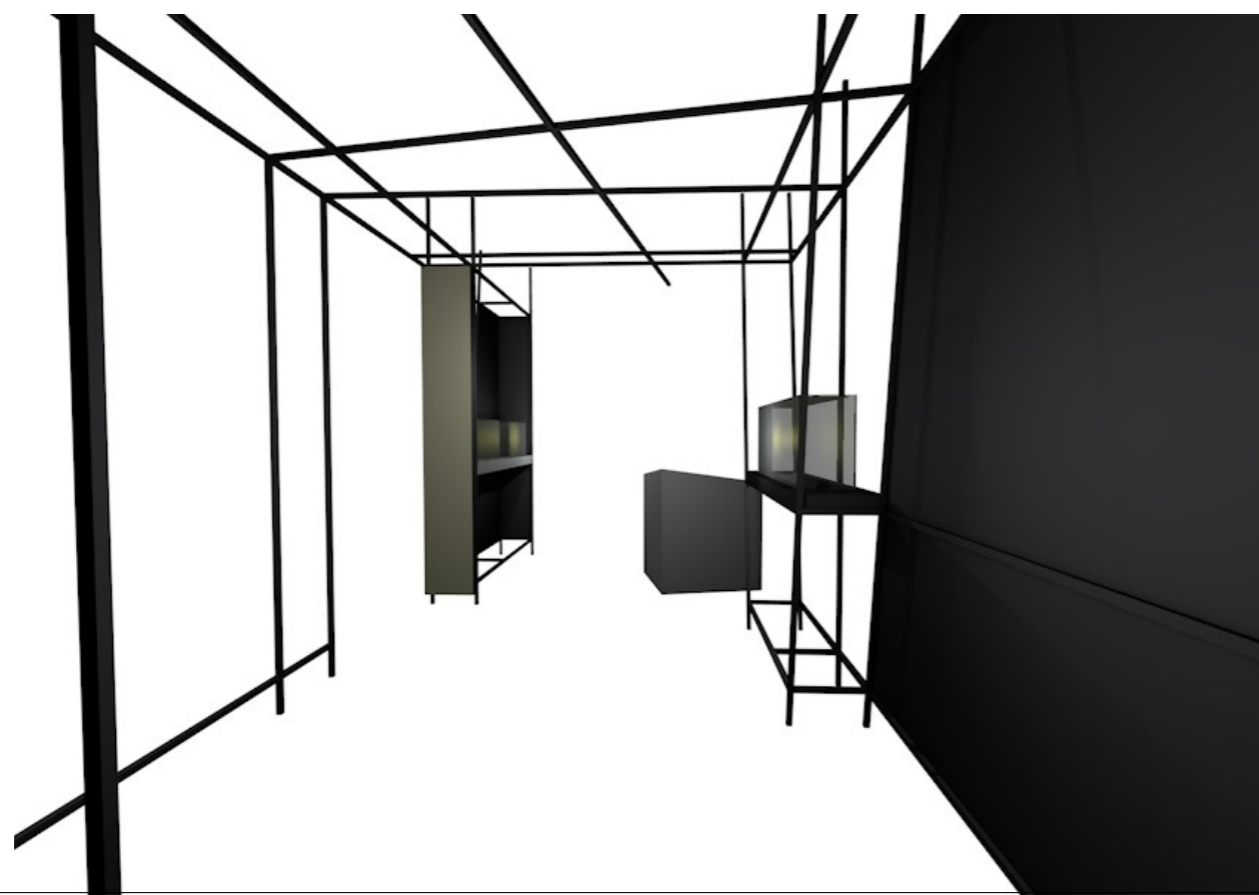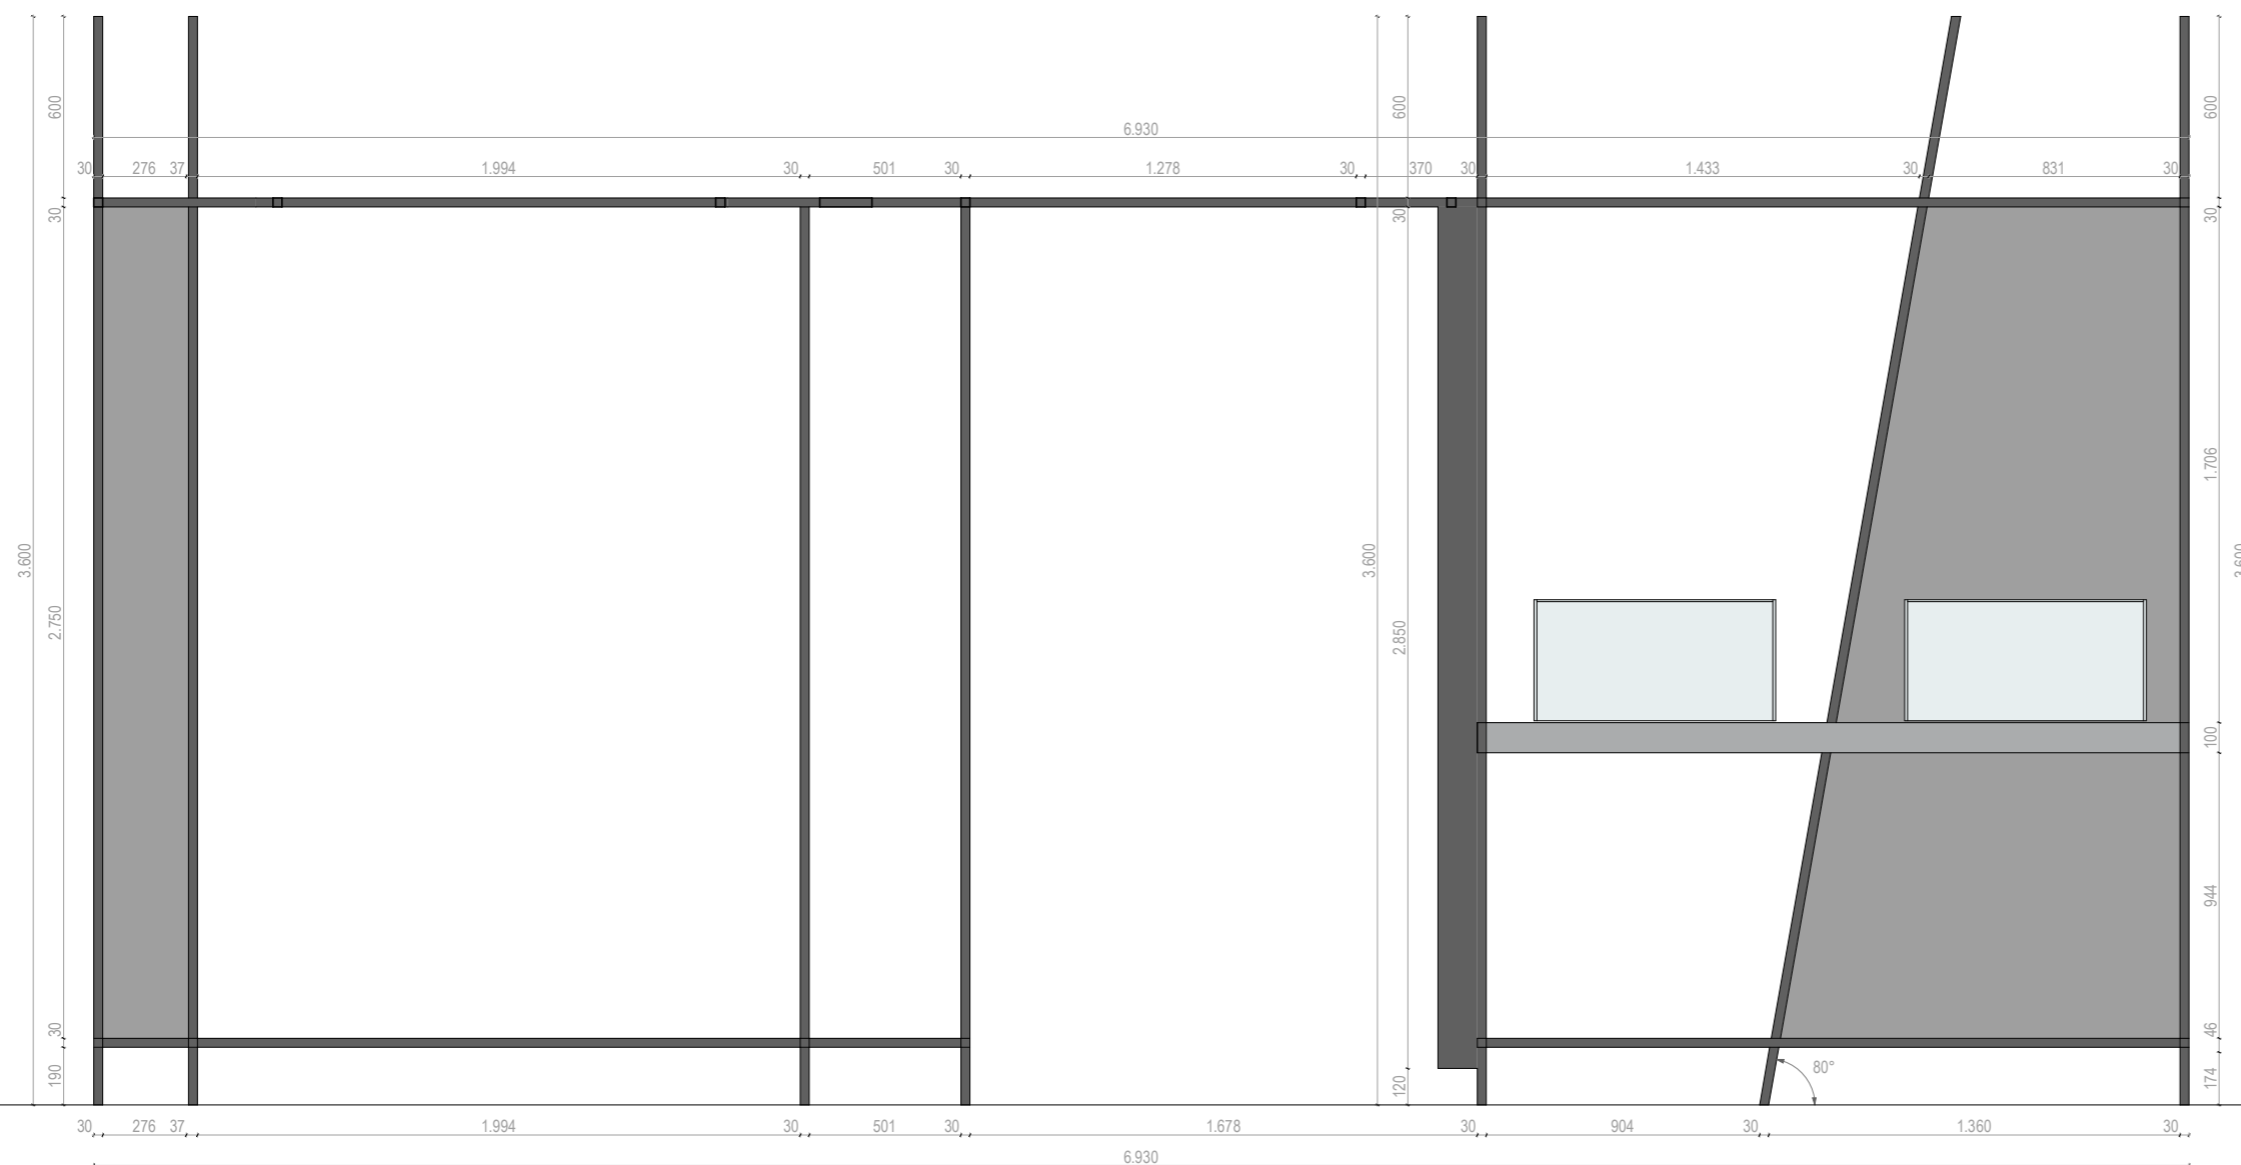

D

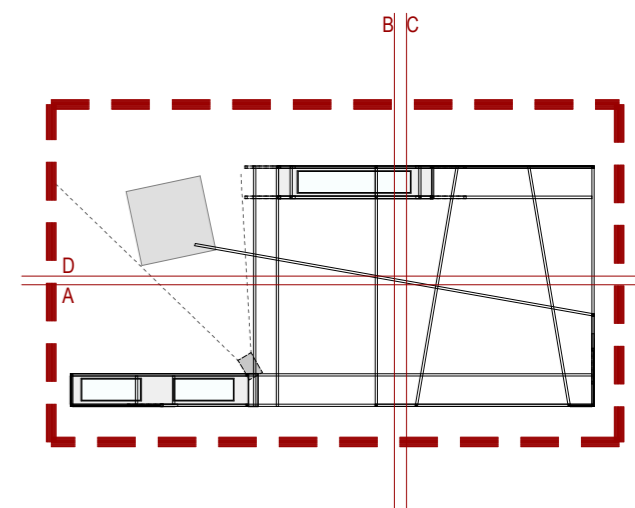

Kindin, obrt za oblikovanje,  
Obala Frana Supila 8, Opatija  
Sanjin Kunić, dipl. dizajner,  
m: 091 111 9975, sanjin@kindin.hr

Suradnici:  
Sanja Štampalija, dipl.ing.arch.  
dr. sc. Tamara Nikolić Đerić

projekt **Stalni postav PPMHP-a**  
**Izvedbeni projekt**  
naručitelj PPMHP Rijeka

format A3 datum: 03/2022 **M 1:25**  
sadržaj **NAZIV NACRTA**







Kindin, obrt za oblikovanje,  
 Obala Frana Supila 8, Opatija  
 Sanjin Kunić, dipl. dizajner,  
 m: 091 111 9975, sanjin@kindin.hr

Suradnici:  
 Sanja Štampalija, dipl.ing.arch.  
 dr. sc. Tamara Nikolić Đerić

projekt **Stalni postav PPMHP-a**  
**Izvedbeni projekt**  
 naručitelj PPMHP Rijeka

format A3 datum: 03/2022 **M 1:25**  
 sadržaj **NAZIV NACRTA**

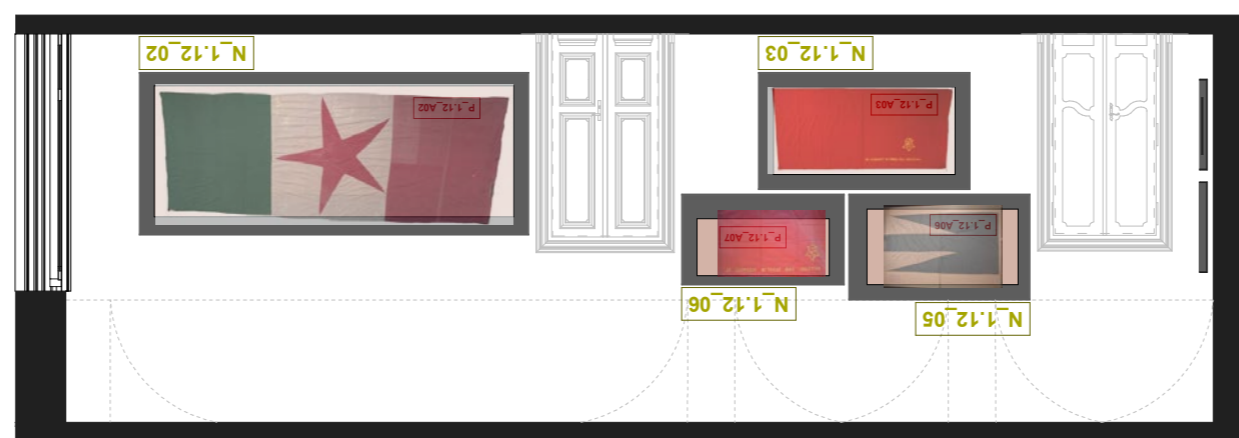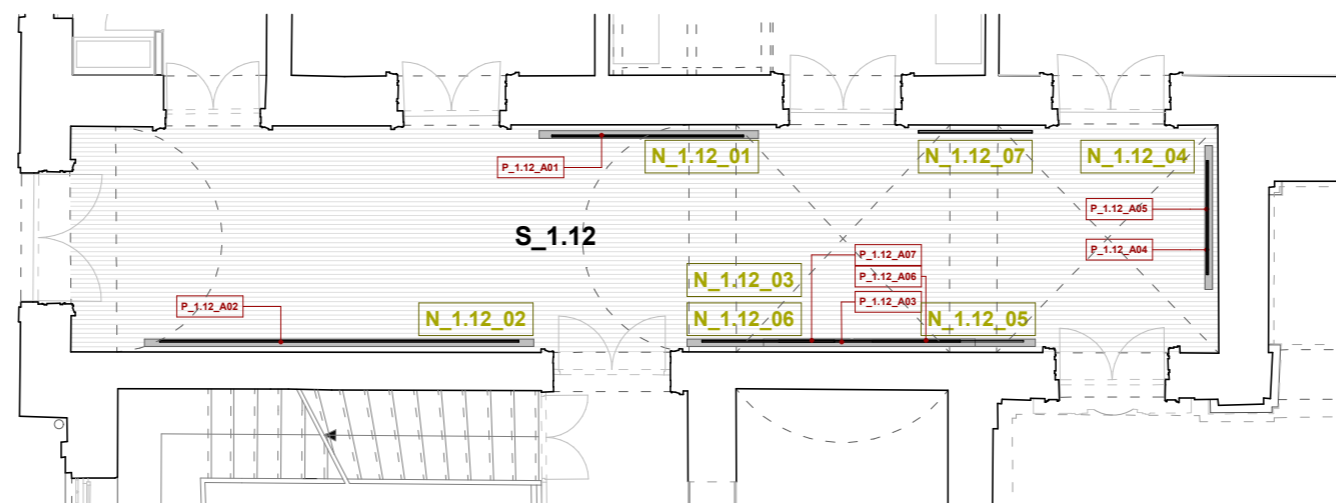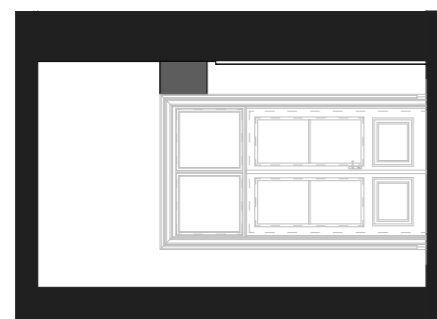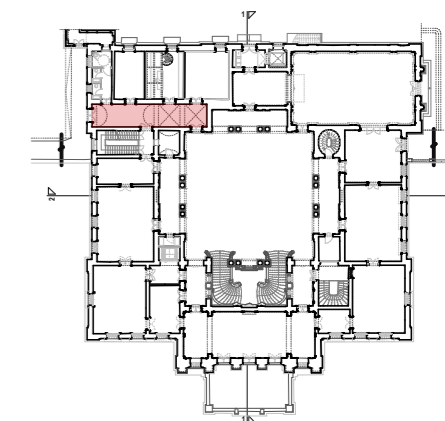


Kindin, obrt za oblikovanje, Obala Frana Supila 8, Opatija  
 Sanjin Kunić, dipl. dizajner, m: 091 111 9975, sanjin@kindin.hr  
 Suradnici: Sanja Štampalija, dipl.ing.arch.  
 dr. sc. Tamara Nikolić Đerić, viša kustosica

projekt **Stalni postav PPMHP-a / Izvedbeni projekt**  
 naručitelj PPMHP Rijeka  
 lokacija Trg Ricciarda Zanella 1, Rijeka

format A3 datum: 03/2022 **M 1:100**

sadržaj **1.12 ZASTAVE**

DETALJ PRESJEKA OKVIRA

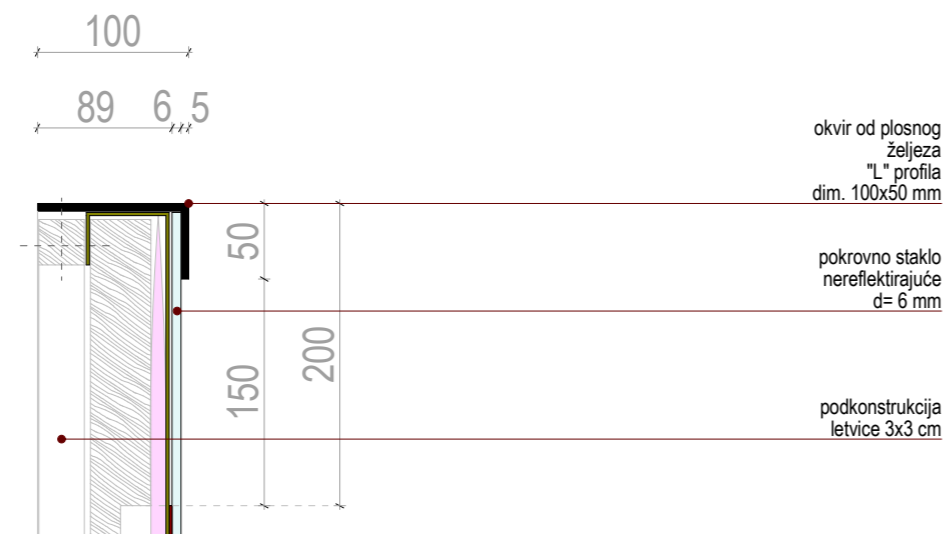

MJ 1:5

SMJERNICE ZA IZLAGANJE TEKSTILA (zastave)

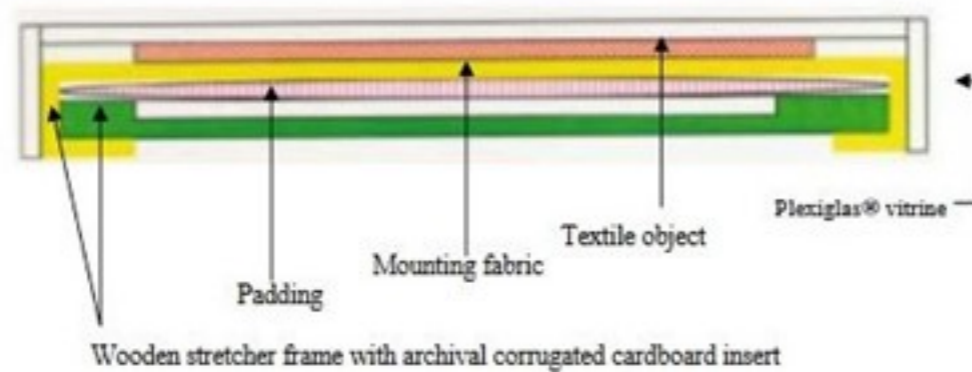


Figure K.13. Diagram of a pressure mount

veliĉine okvira za:


N_1.12_01	290 x 220 cm
N_1.12_02	515 x 215 cm
N_1.12_03	280 x 155 cm
N_1.12_04 2kom	190 x 120 cm
N_1.12_05	240 x 140 cm
N_1.12_06	215 x 120 cm

veliĉina panela:

N_1.12_07	150 x 70 cm
-----------	-------------

POGLED 01

POGLED 02

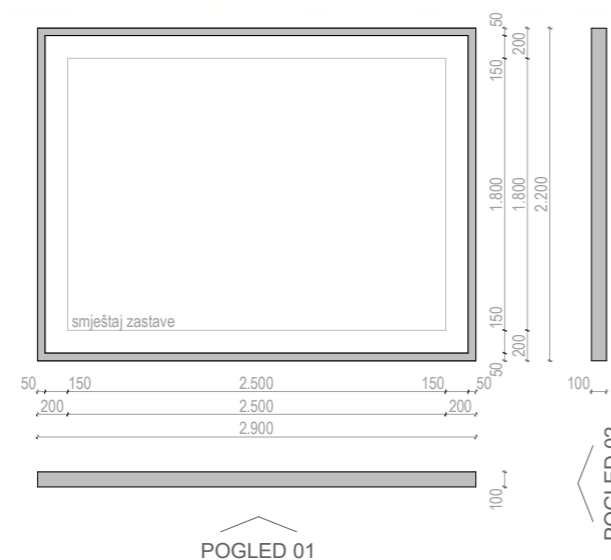

TLOCRT

MJ 1:50

Kindin, obrt za oblikovanje, Obala Frana Supila 8, Opatija  
 Sanjin Kunić, dipl. dizajner, m: 091 111 9975, sanjin@kindin.hr  
 Suradnici: Sanja Štampalija, dipl.ing.arch.  
 dr. sc. Tamara Nikolić Đerić, viša kustosica






projekt **Stalni postav PPMHP-a / Izvedbeni projekt**

naruĉitelj PPMHP Rijeka

lokacija Trg Riccarda Zanelle 1, Rijeka



format A3 datum: 03/2022 **M 1:50**

sadržaj **1.12 ZASTAVE OKVIRI**

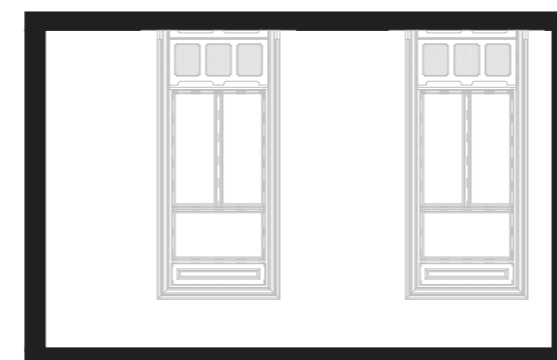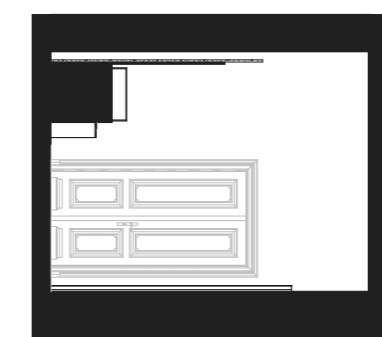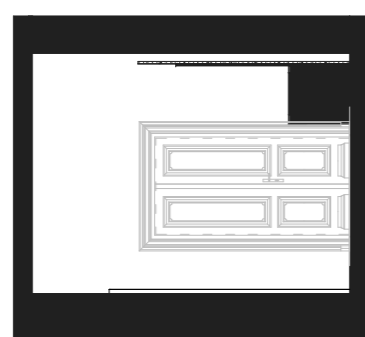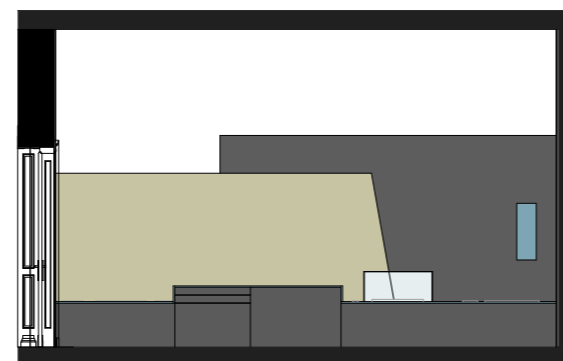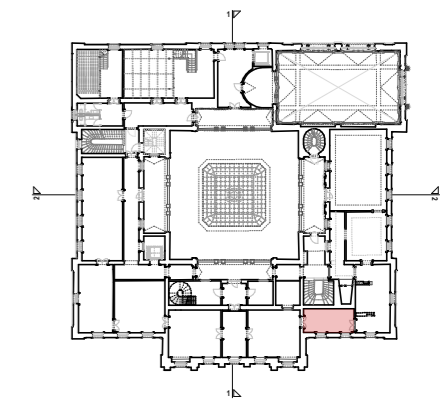



Kindin, obrt za oblikovanje, Obala Frana Supila 8, Opatija  
 Sanjin Kunić, dipl. dizajner, m: 091 111 9975, sanjin@kindin.hr  
 Suradnici: Sanja Štampalija, dipl.ing.arch.  
 dr. sc. Tamara Nikolić Đerić, viša kustosica

projekt	<b>Stalni postav PPMHP-a / Izvedbeni projekt</b>	
naručitelj	PPMHP Rijeka	
lokacija	Trg Riccarda Zanella 1, Rijeka	
format A3	datum: 03/2022	<b>M 1:100</b>
sadržaj	<b>2.6b MREŽA</b>	

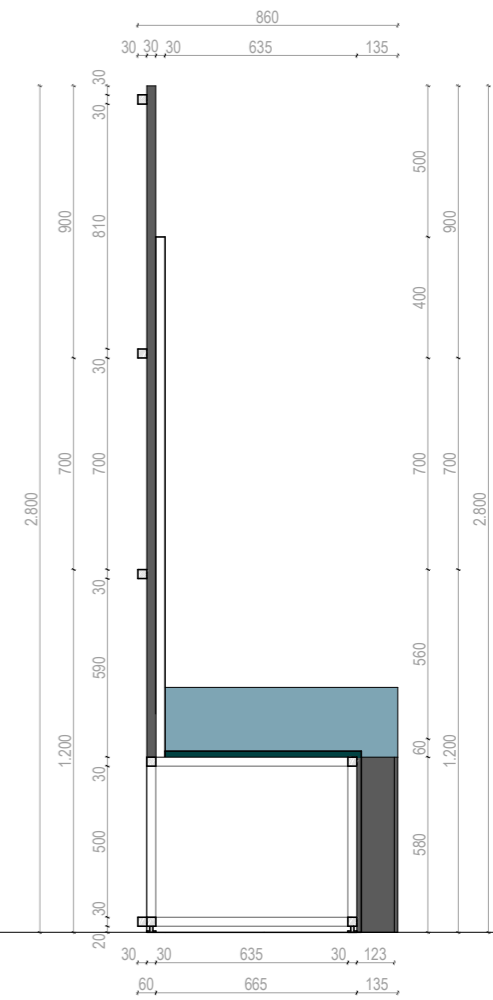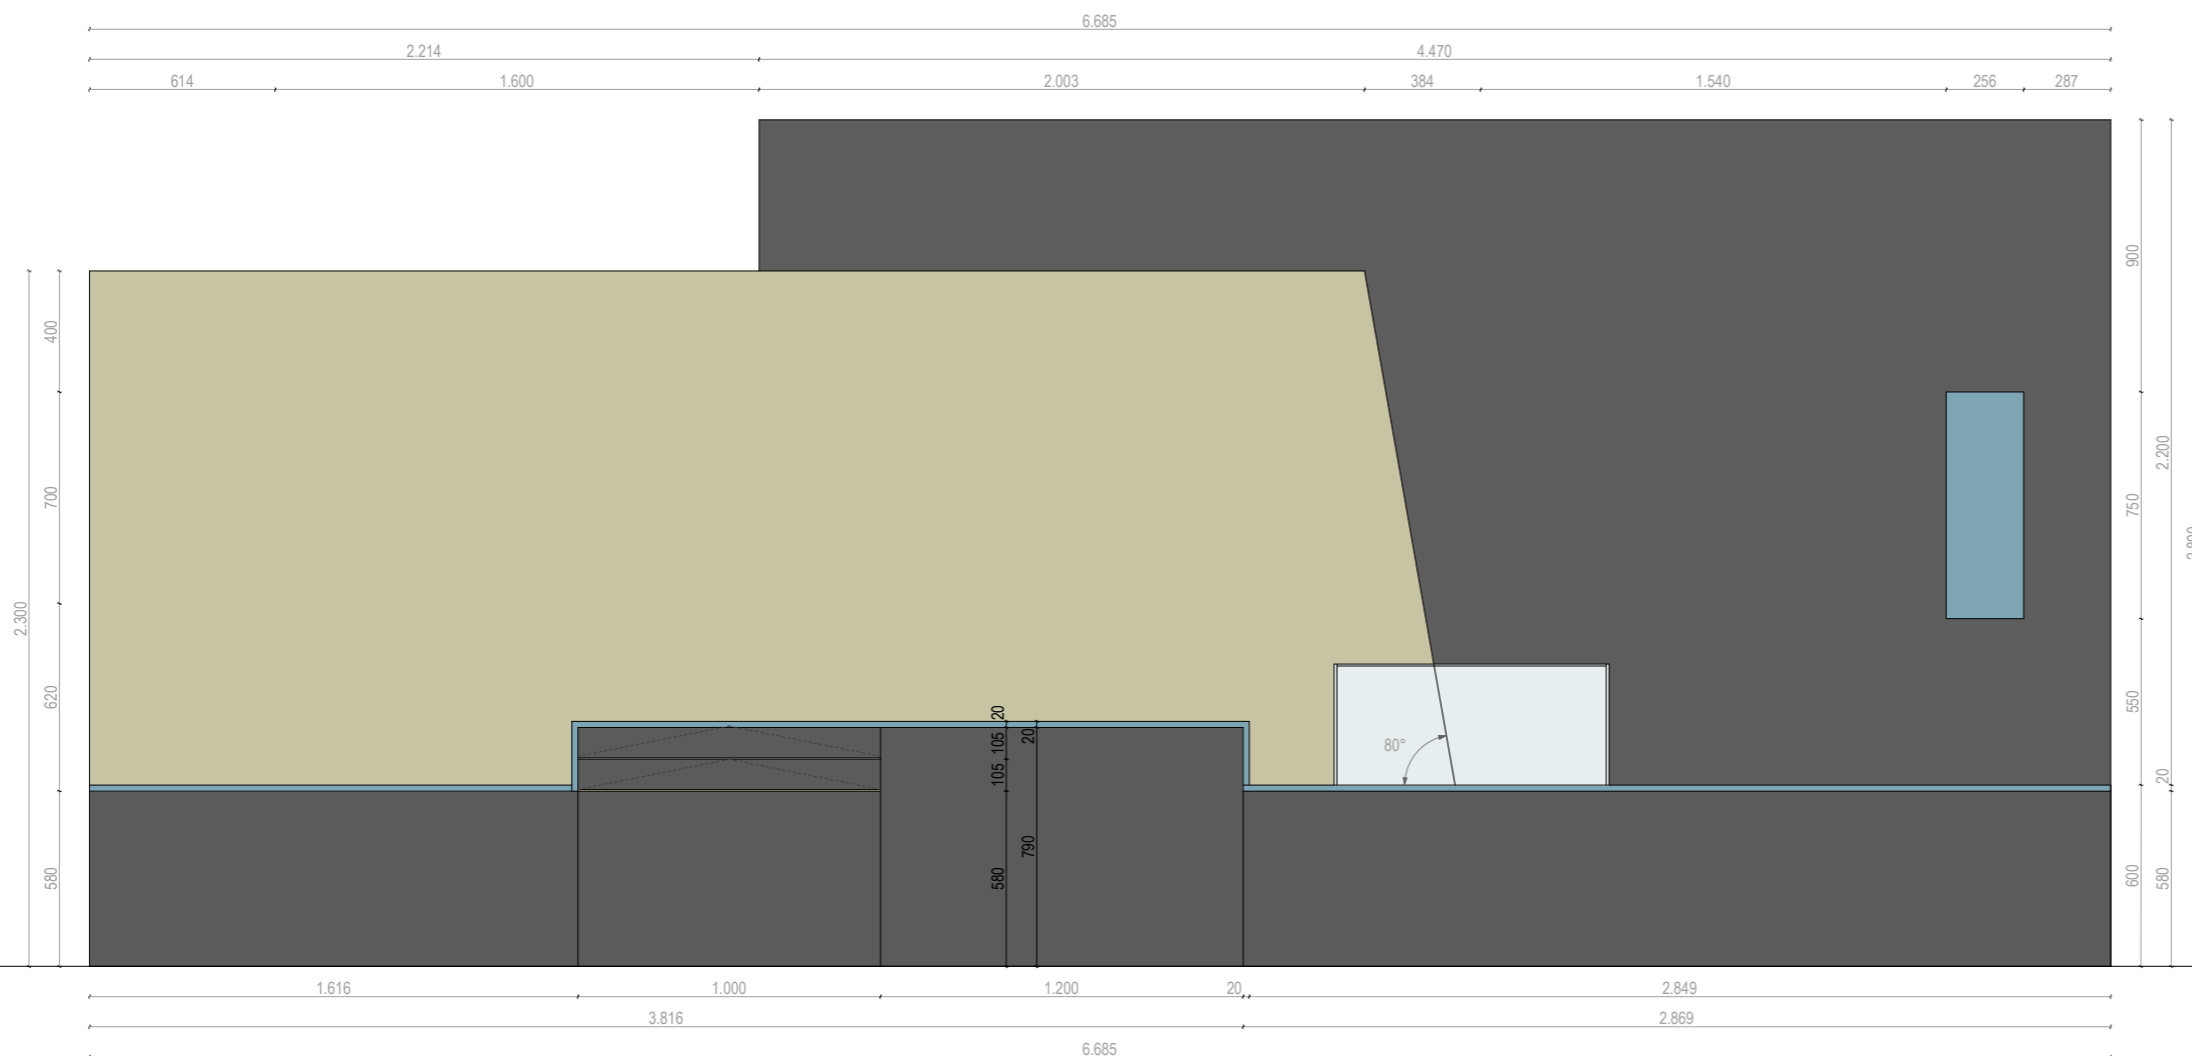



**A**

**B**

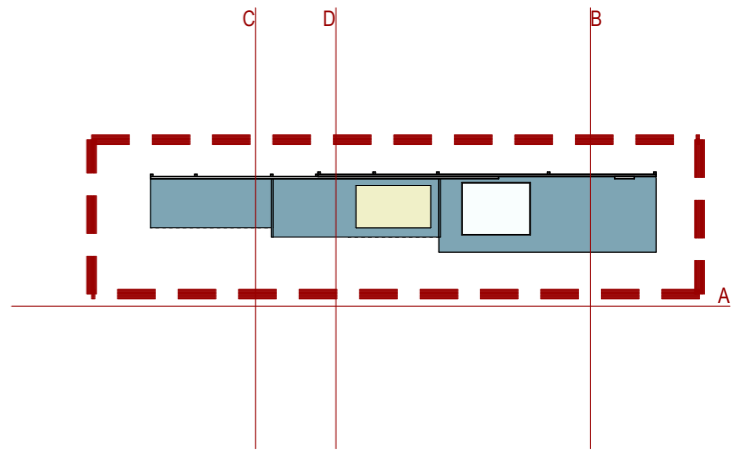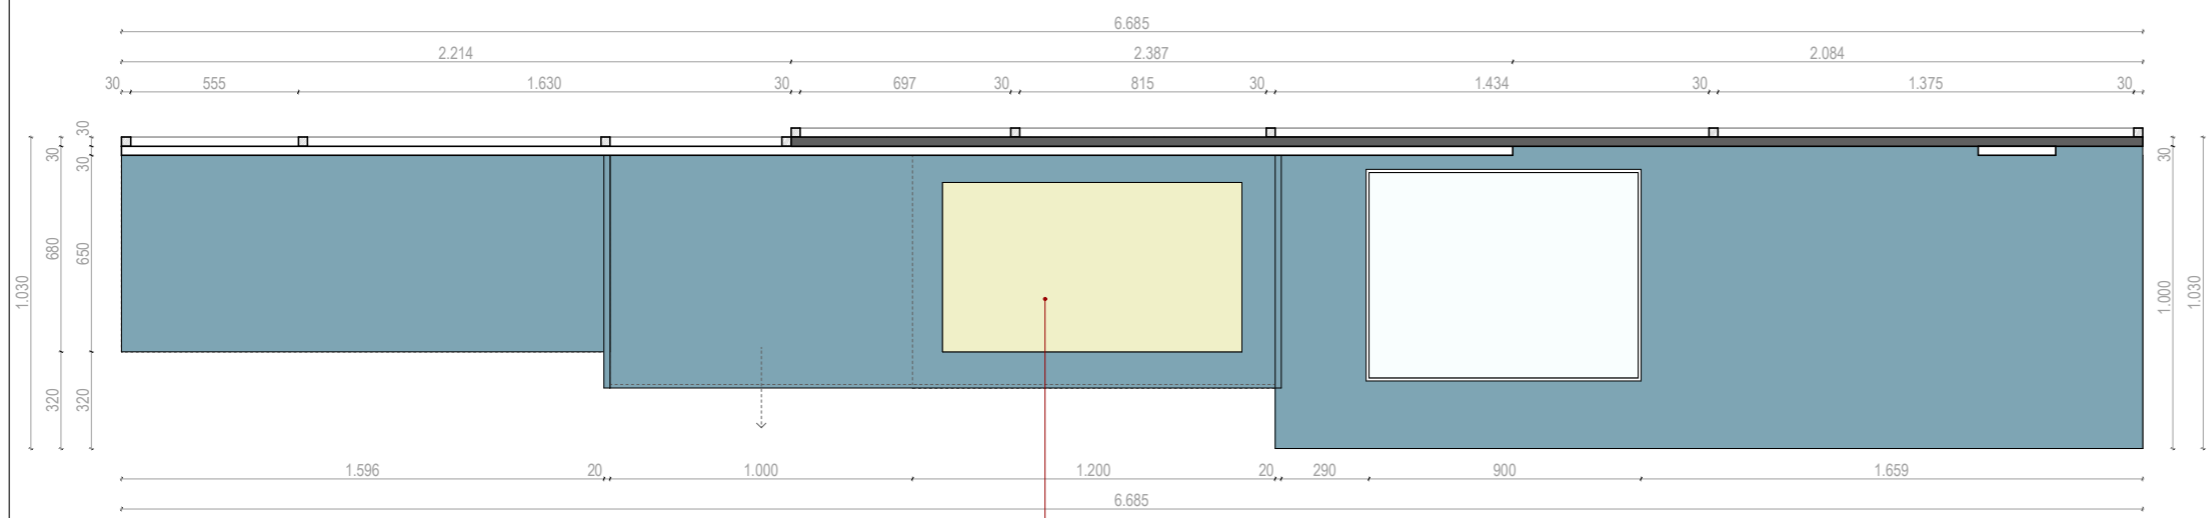

Kindin, obrt za oblikovanje, Obala Frana Supila 8, Opatija  
 Sanjin Kunić, dipl. dizajner, m: 091 111 9975, sanjin@kindin.hr  
 Suradnici: Sanja Štampalija, dipl.ing.arch.  
 dr. sc. Tamara Nikolić Đerić, viša kustosica

projekt	<b>Stalni postav PPMHP-a / Izvedbeni projekt</b>	
naručitelj	PPMHP Rijeka	
lokacija	Trg Ricciarda Zanella 1, Rijeka	
format A3	datum: 03/2022	<b>M 1:25</b>
sadržaj	<b>N 2.6b</b>	

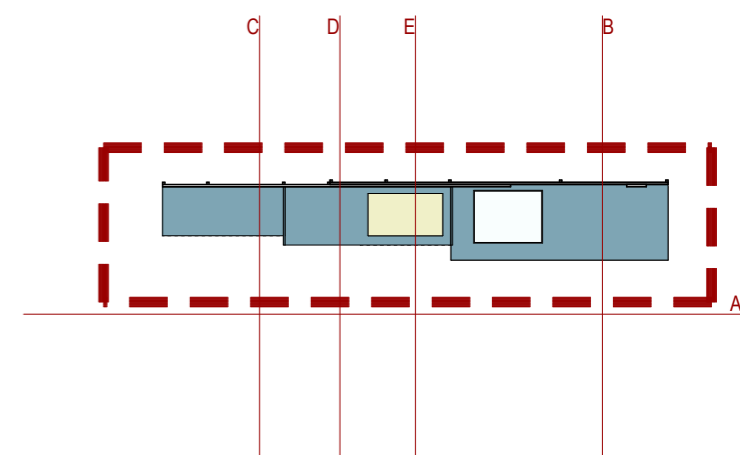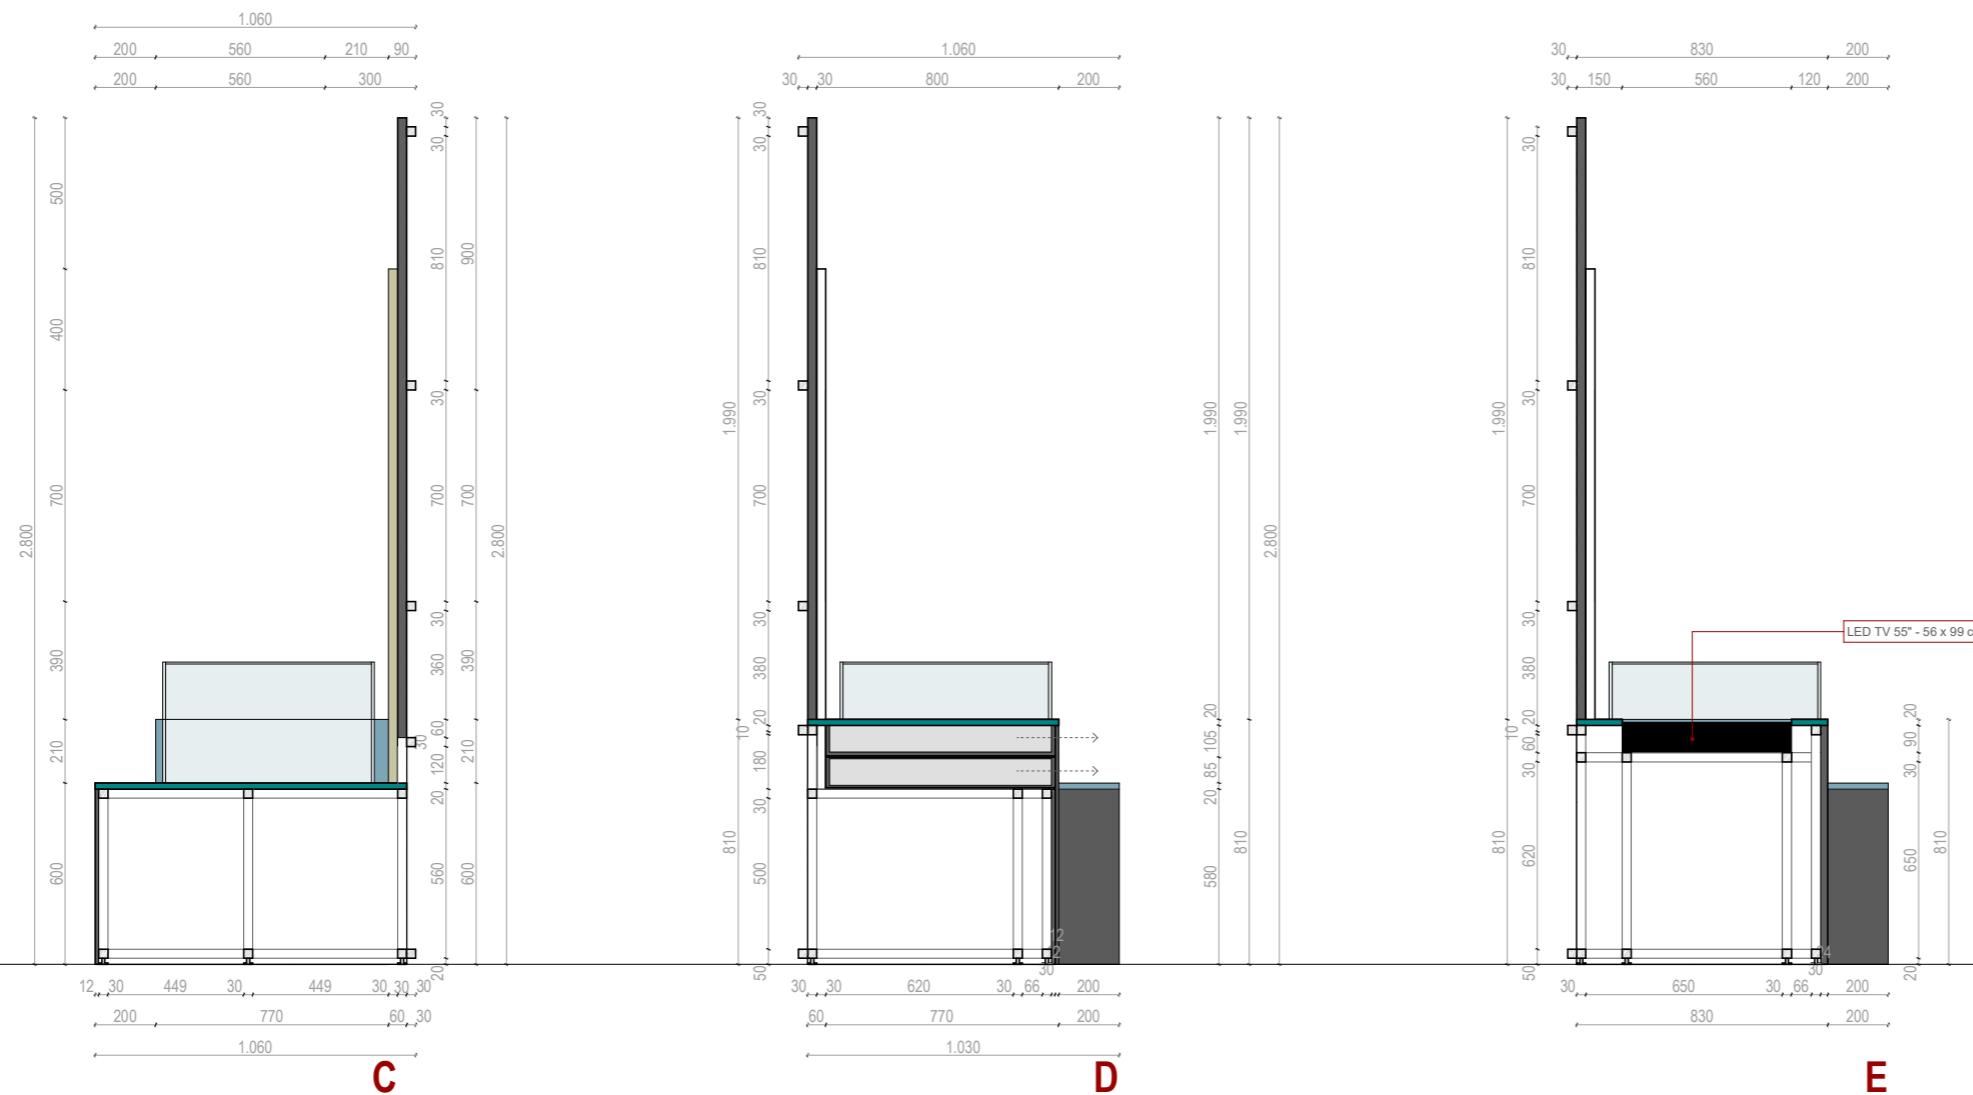

Kindin, obrt za oblikovanje, Obala Frana Supila 8, Opatija  
 Sanjin Kunić, dipl. dizajner, m: 091 111 9975, sanjin@kindin.hr  
 Suradnici: Sanja Štampalija, dipl.ing.arch.  
 dr. sc. Tamara Nikolić Đerić, viša kustosica

projekt **Stalni postav PPMHP-a / Izvedbeni projekt**



naručitelj PPMHP Rijeka

lokacija Trg Riccarda Zanella 1, Rijeka


format A3 datum: 03/2022

**M 1:25**


sadržaj **N 2.6b**

 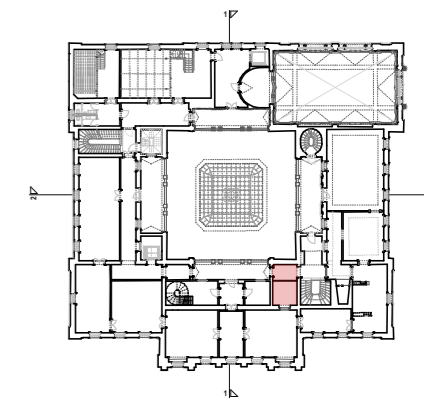


A

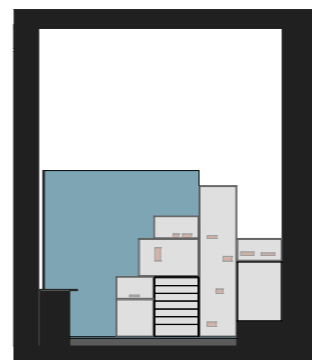


B

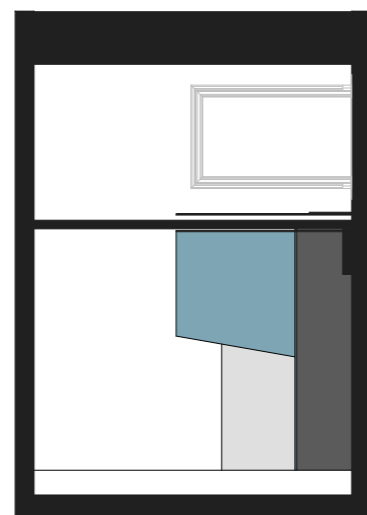



C

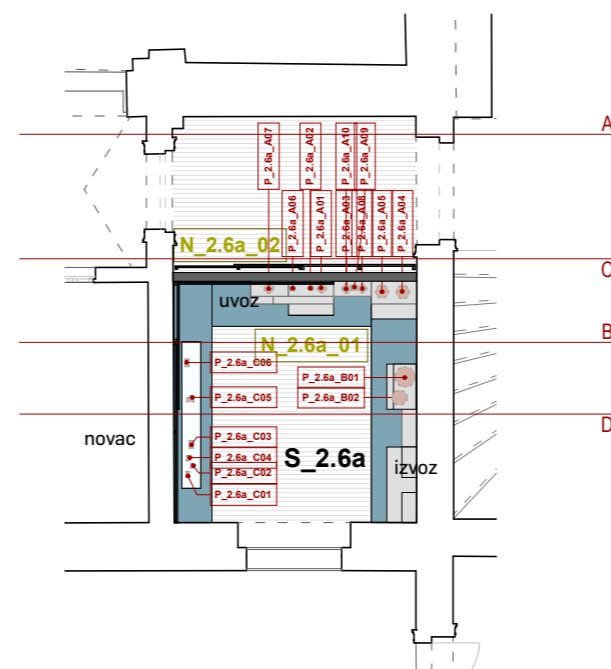

D

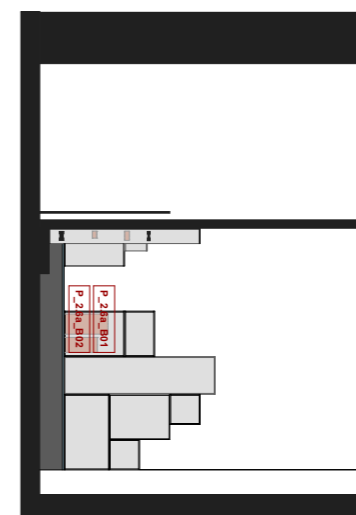

Napomena:  
U projektu arhitekture  
predvidjeti pregrađivanje  
ove prostorije

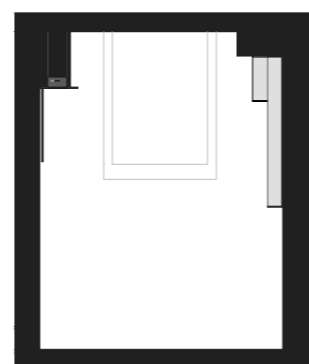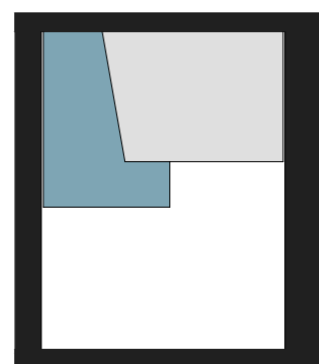

Kindin, obrt za oblikovanje, Obala Frana Supila 8, Opatija  
Sanjin Kunić, dipl. dizajner, m: 091 111 9975, sanjin@kindin.hr  
Suradnici: Sanja Štampalija, dipl.ing.arch.  
dr. sc. Tamara Nikolić Đerić, viša kustosica

projekt **Stalni postav PPMHP-a / Izvedbeni projekt**




naručitelj PPMHP Rijeka

lokacija Trg Riccarda Zanelle 1, Rijeka



format A3 datum: 03/2022 **M 1:100**

sadržaj **2.6a TRGOVINA I NOVAC**



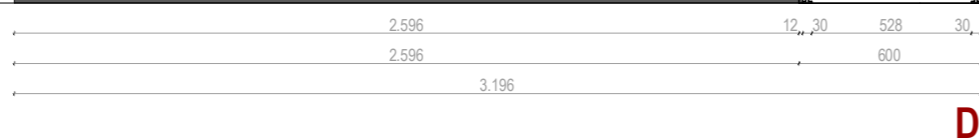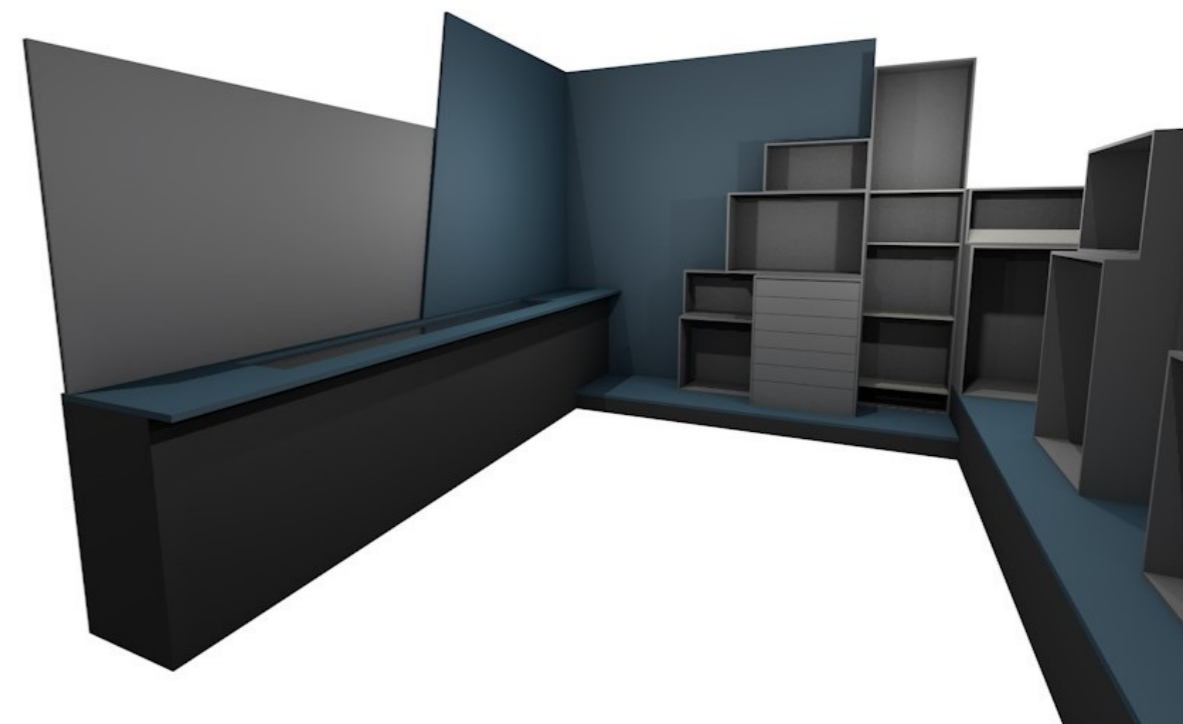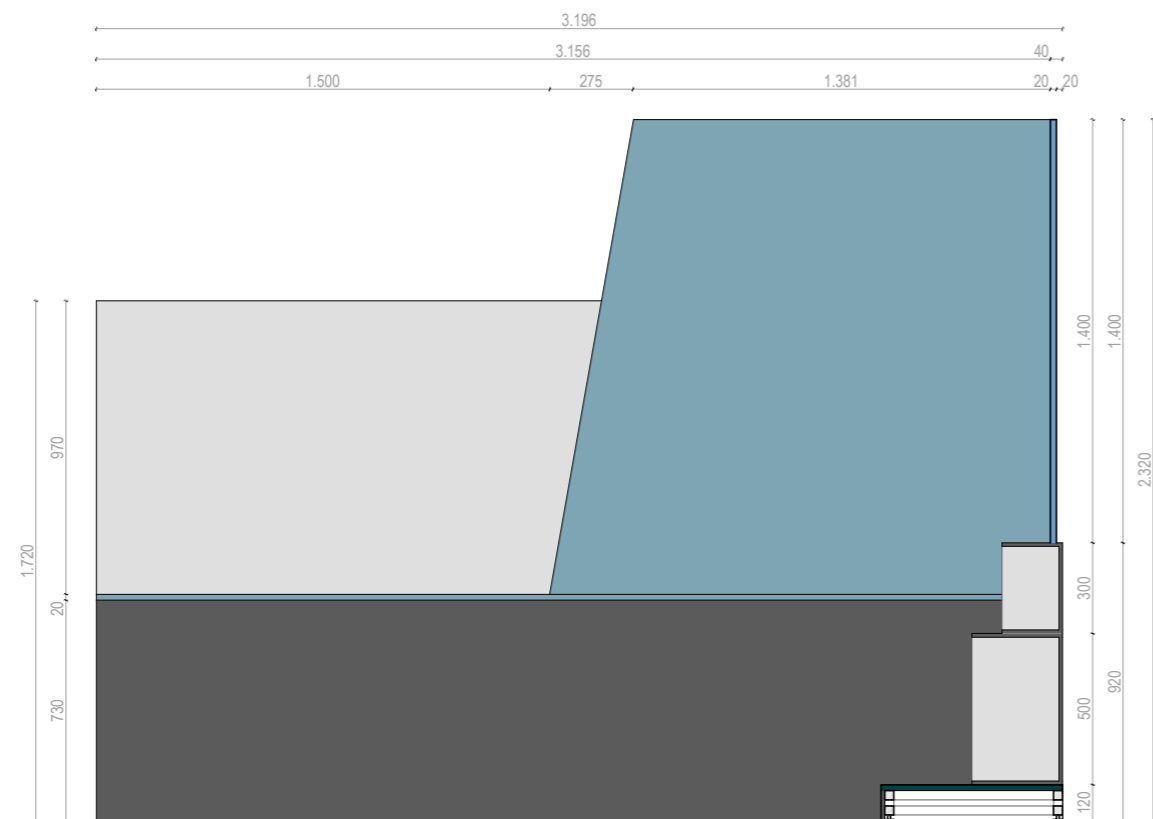

D

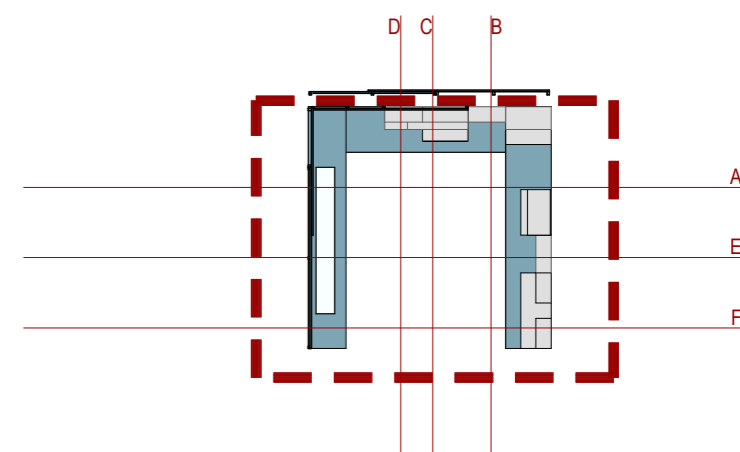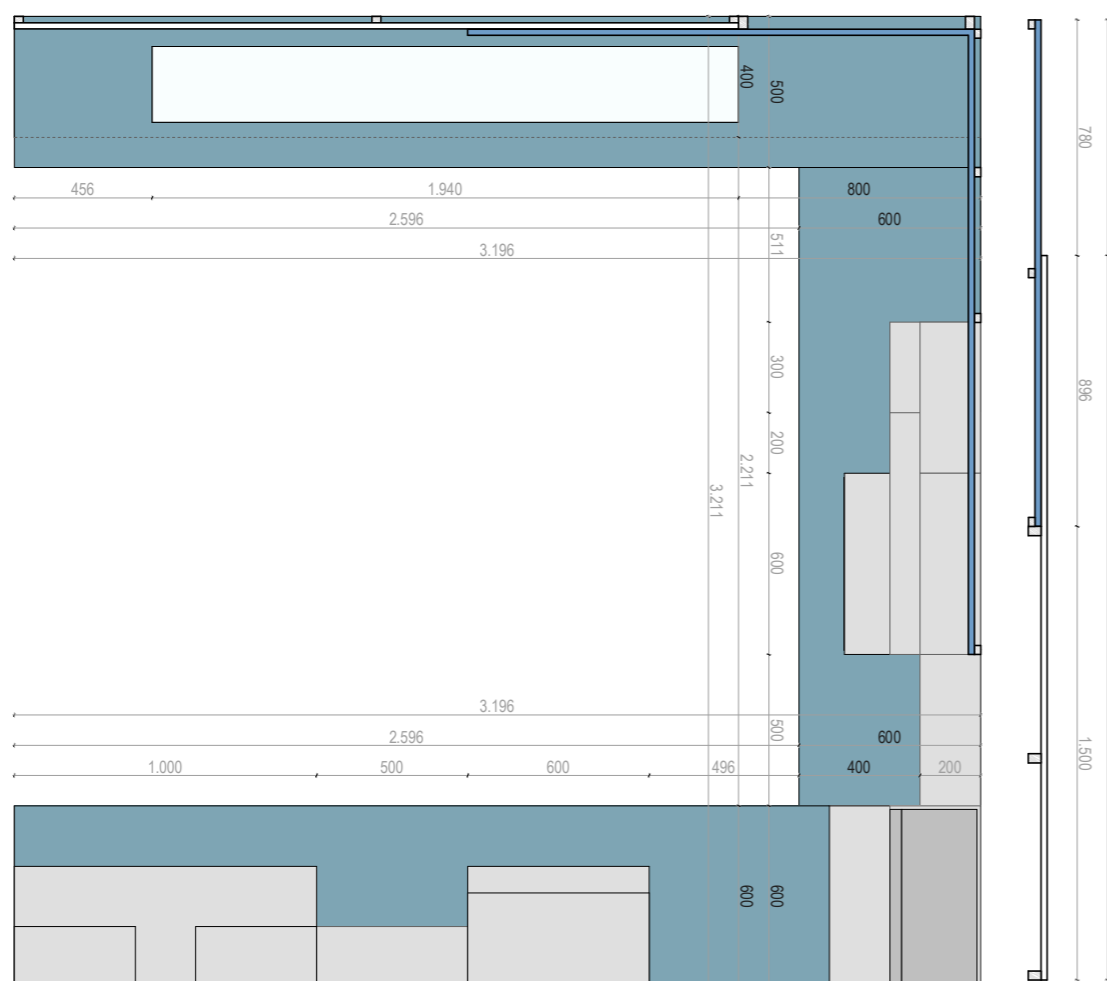

Kindin, obrt za oblikovanje, Obala Frana Supila 8, Opatija  
 Sanjin Kunić, dipl. dizajner, m: 091 111 9975, sanjin@kindin.hr  
 Suradnici: Sanja Štampalija, dipl.ing.arch.  
 dr. sc. Tamara Nikolić Đerić, viša kustosica

projekt **Stalni postav PPMHP-a / Izvedbeni projekt**

naručitelj PPMHP Rijeka

lokacija Trg Riccarda Zanella 1, Rijeka

format A3 datum: 03/2022

**M 1:25**

sadržaj **N 2.6a 01**



zona import


zona export





zona import

textovi o novcu



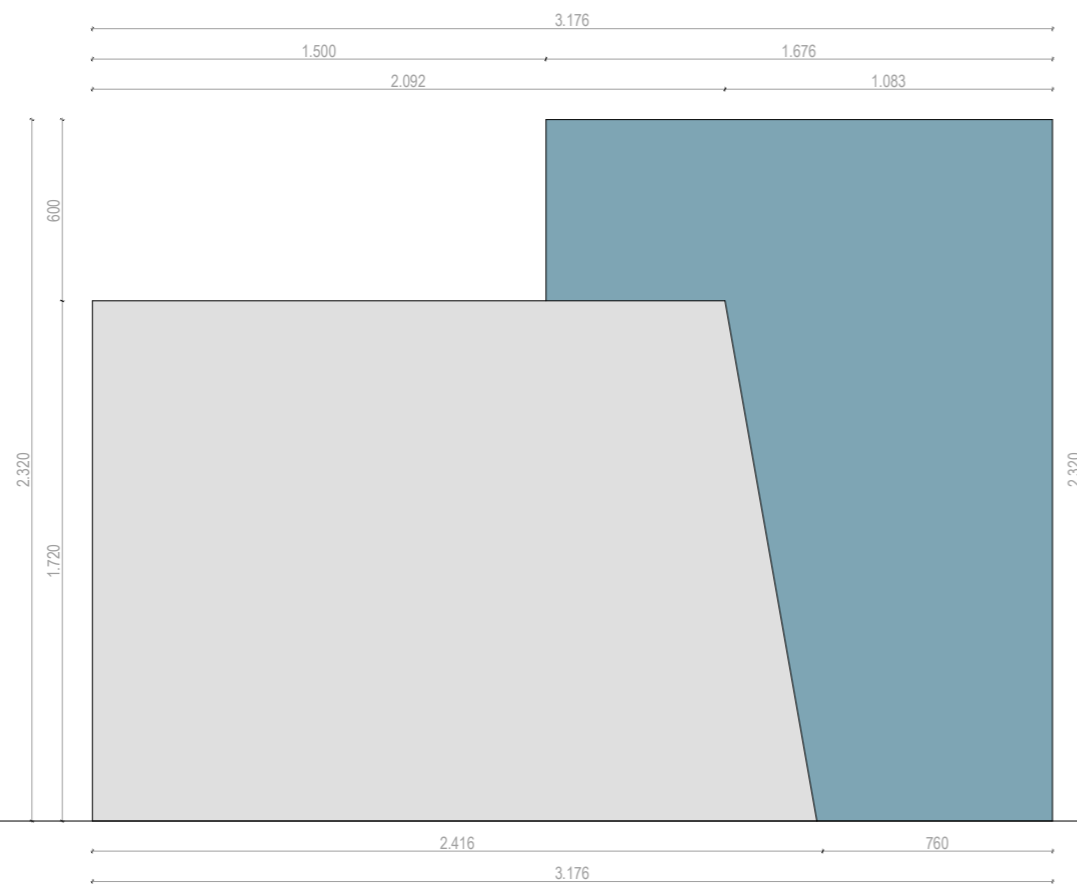

G

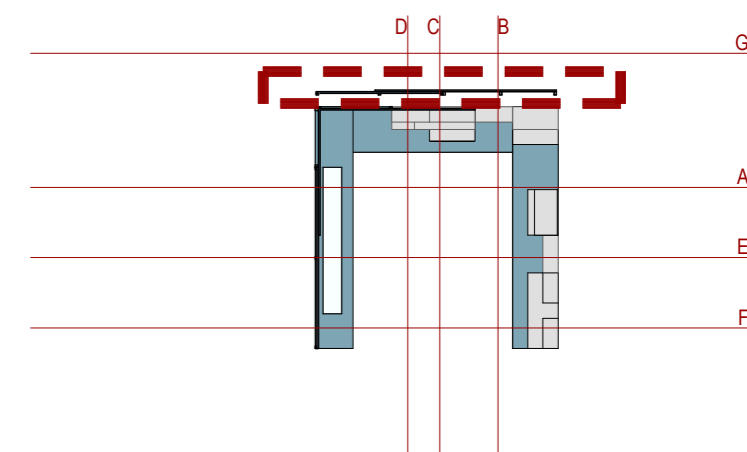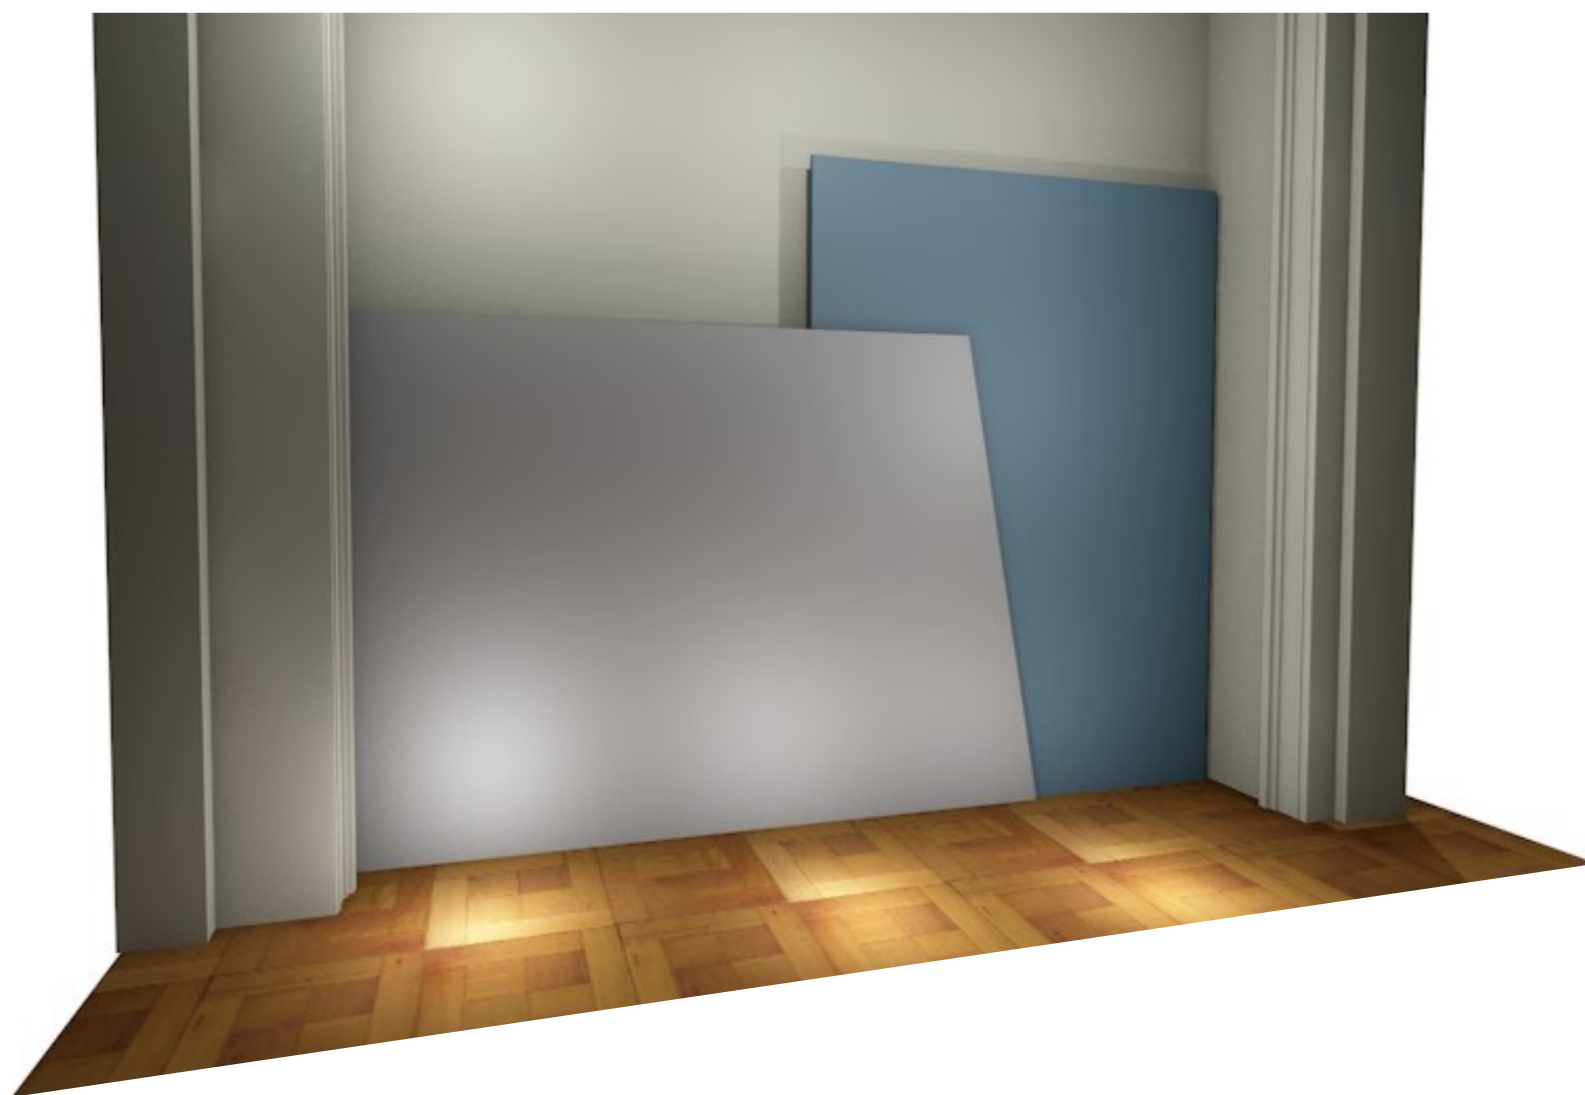

Kindin, obrt za oblikovanje, Obala Frana Supila 8, Opatija  
 Sanjin Kunić, dipl. dizajner, m: 091 111 9975, sanjin@kindin.hr  
 Suradnici: Sanja Štampalija, dipl.ing.arch.  
 dr. sc. Tamara Nikolić Đerić, viša kustosica





projekt **Stalni postav PPMHP-a / Izvedbeni projekt**

naručitelj PPMHP Rijeka

lokacija Trg Riccarda Zanella 1, Rijeka

format A3 datum: 03/2022 **M 1:25**

sadržaj **N 2.6a 02 (Strana hodnika)**

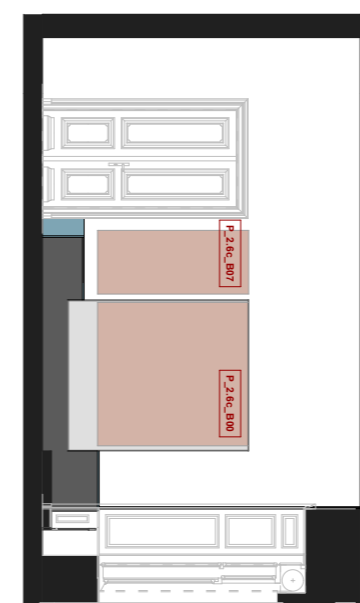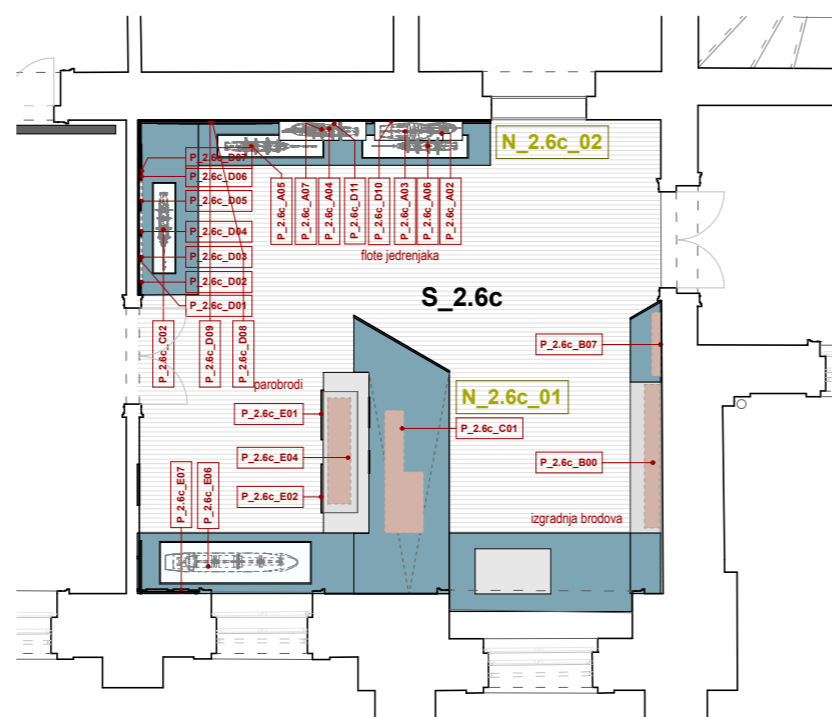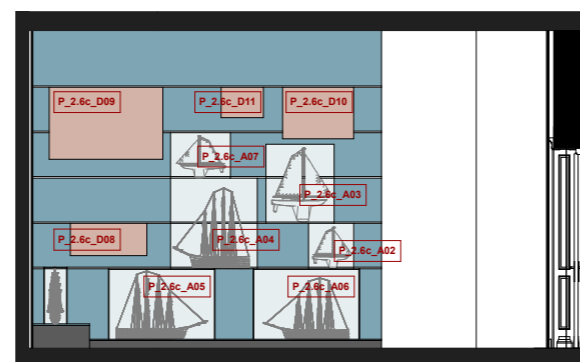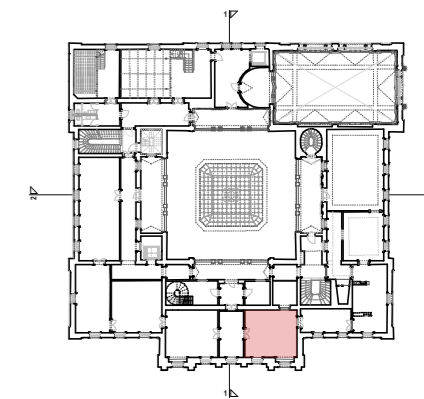


Kindin, obrt za oblikovanje, Obala Frana Supila 8, Opatija  
 Sanjin Kunić, dipl. dizajner, m: 091 111 9975, sanjin@kindin.hr  
 Suradnici: Sanja Štampalija, dipl.ing.arch.  
 dr. sc. Tamara Nikolić Đerić, viša kustosica


projekt	<b>Stalni postav PPMHP-a / Izvedbeni projekt</b>
naručitelj	PPMHP Rijeka
lokacija	Trg Riccarda Zanella 1, Rijeka

format A3 datum: 03/2022 **M 1:100**



sadržaj **2.6c NAVIGARE NECESSE EST**

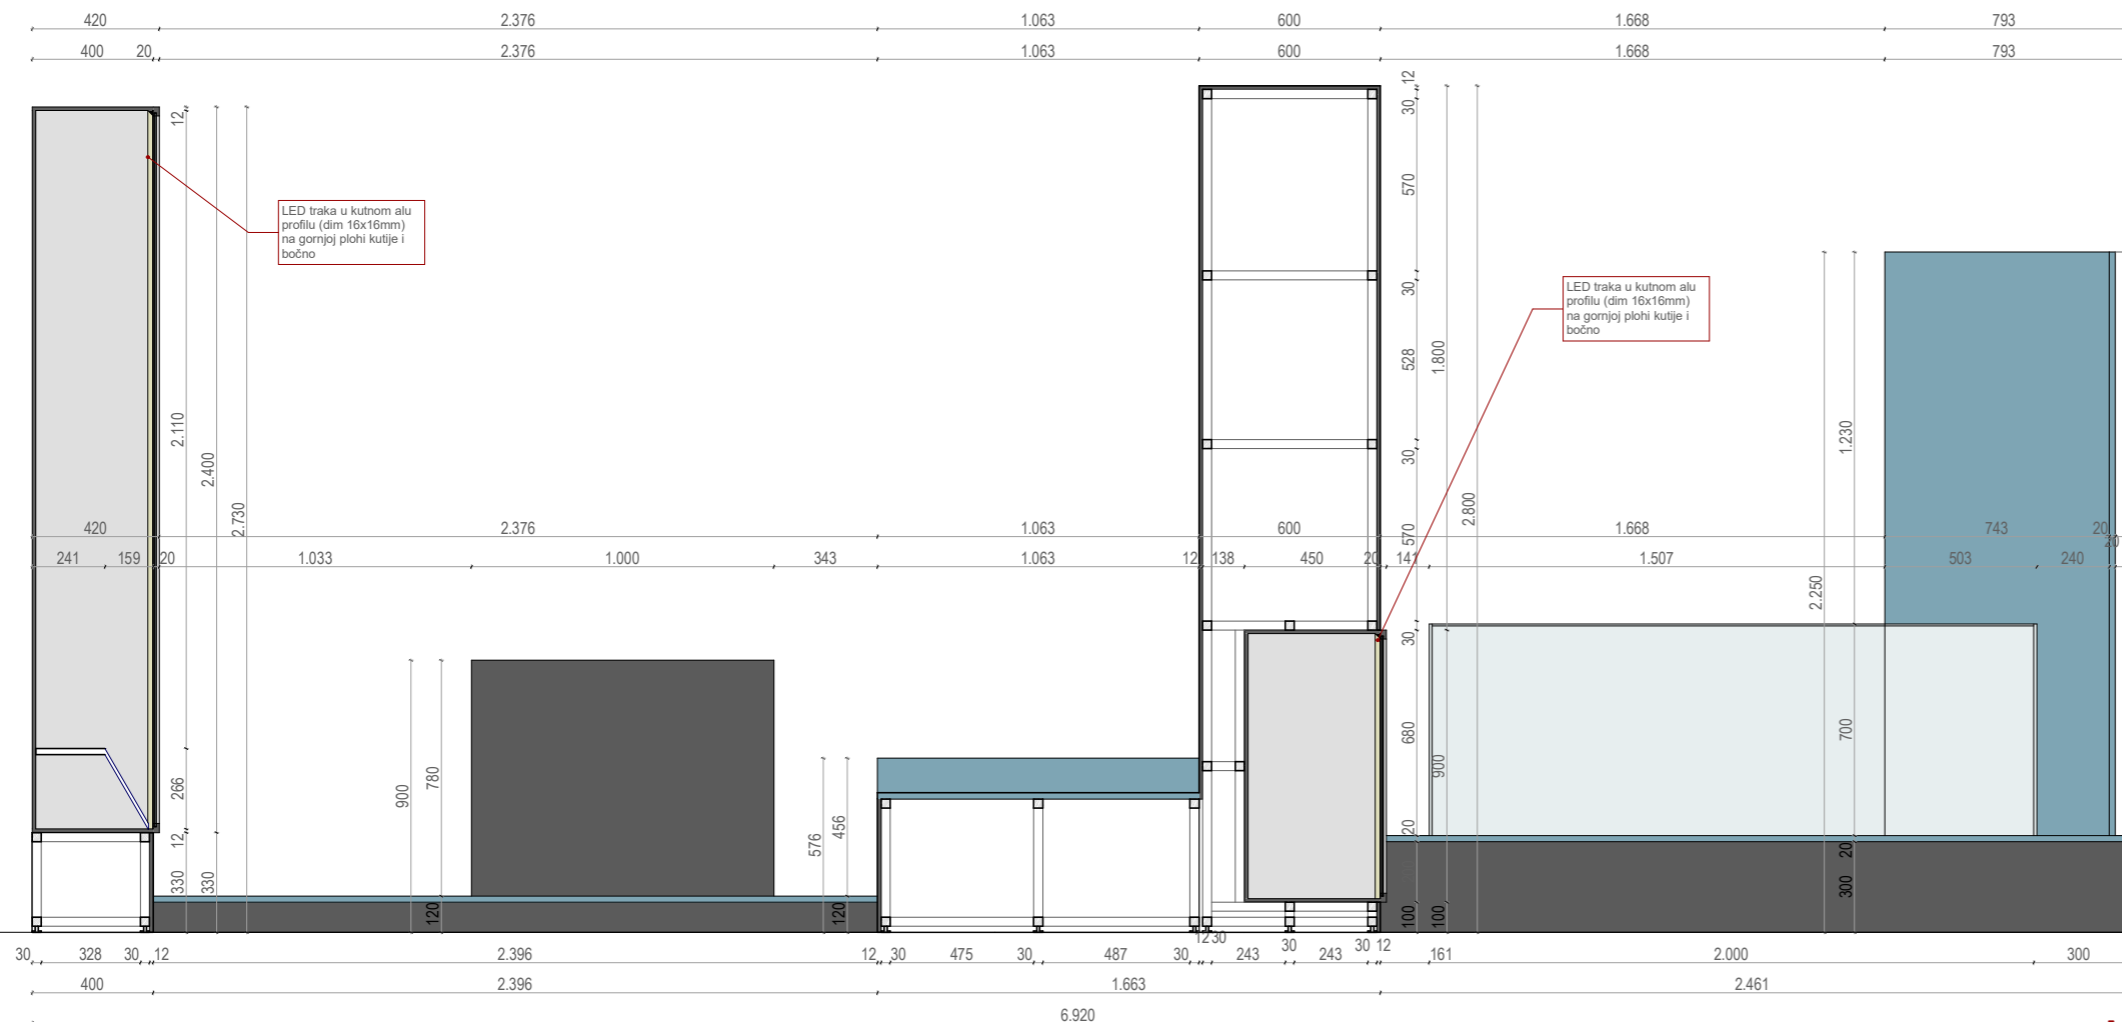

A

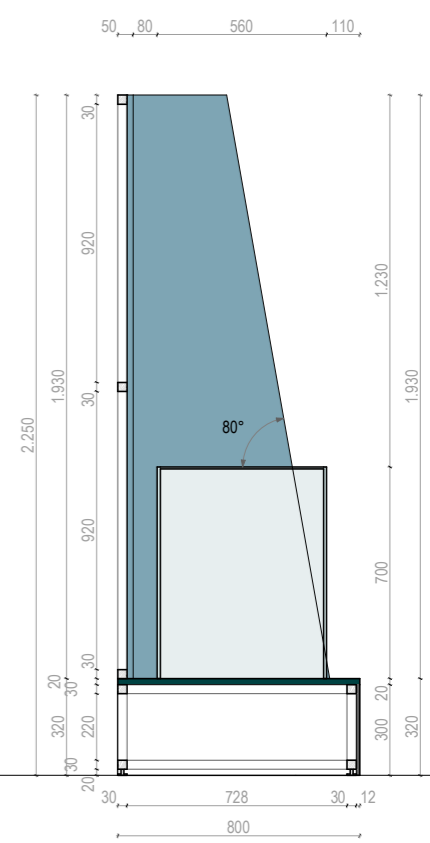

E



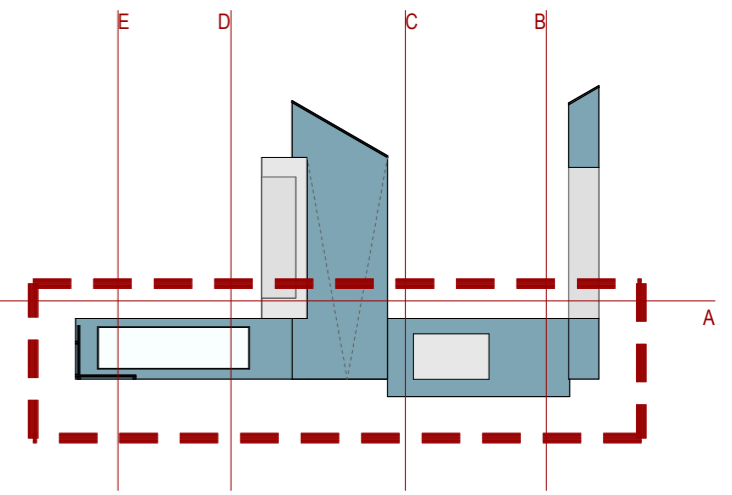
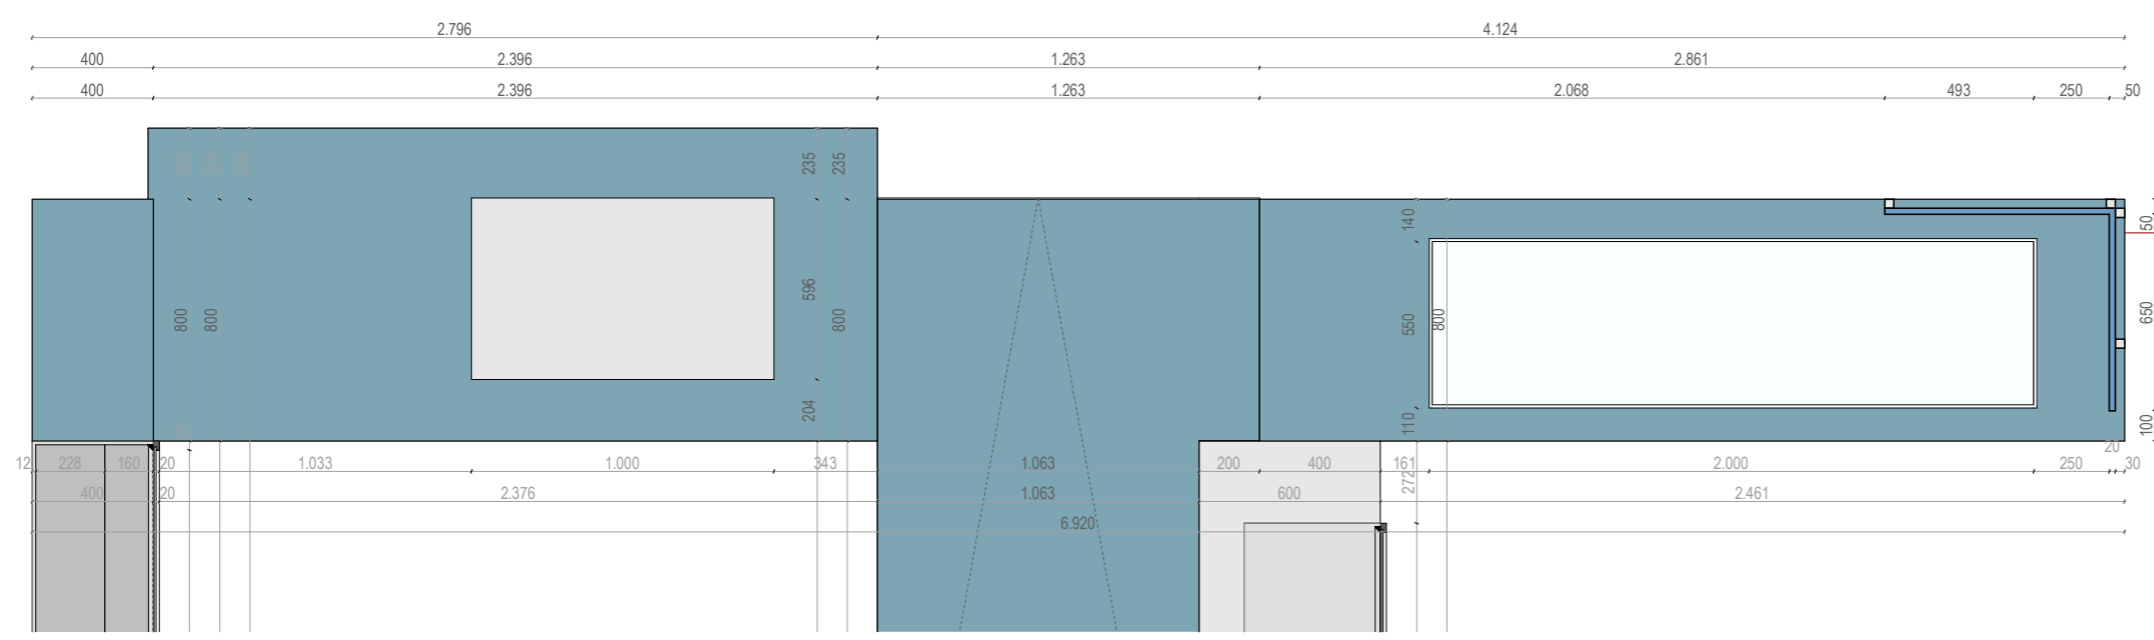


Kindin, obrt za oblikovanje,  
Obala Frana Supila 8, Opatija  
Sanjin Kunić, dipl. dizajner,  
m: 091 111 9975, sanjin@kindin.hr

Suradnici:  
Sanja Štampalija, dipl.ing.arch.  
dr. sc. Tamara Nikolić Đerić

projekt **Stalni postav PPMHP-a**  
**Izvedbeni projekt**  
naručitelj PPMHP Rijeka

format A3 datum: 03/2022 **M 1:25**  
sadržaj **N\_2.6c\_01**

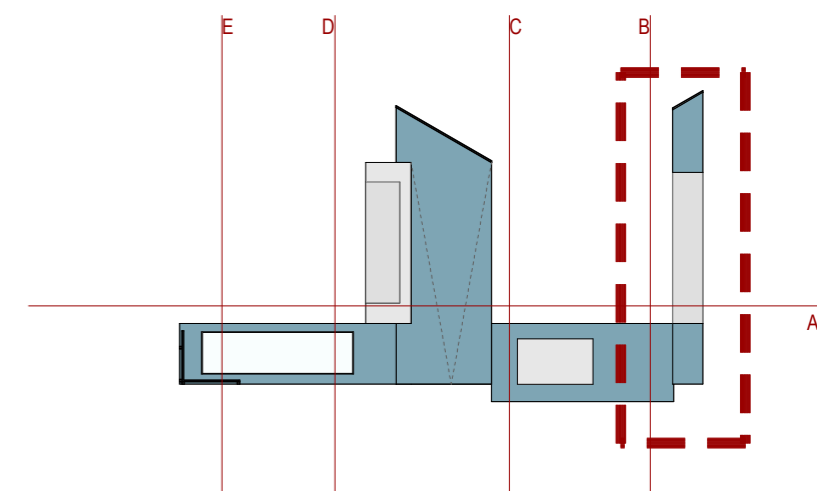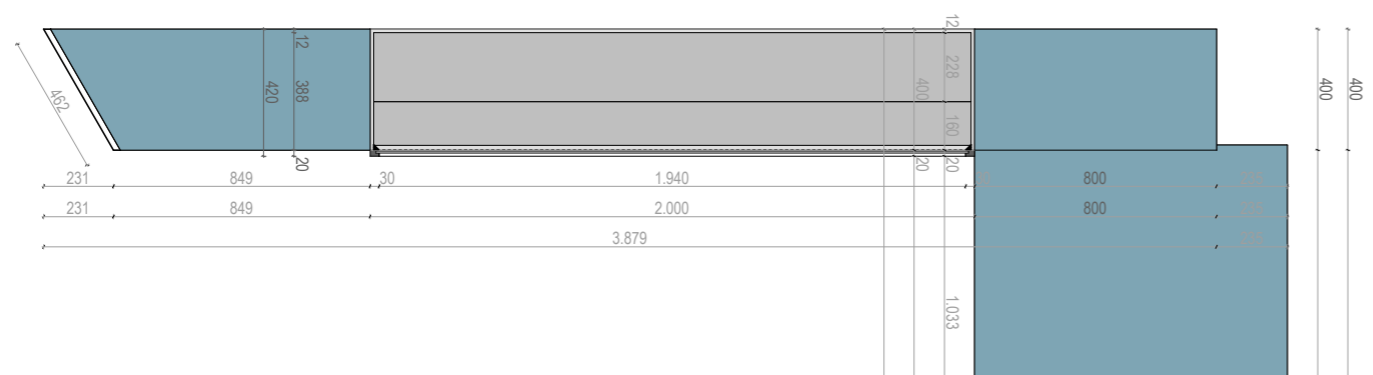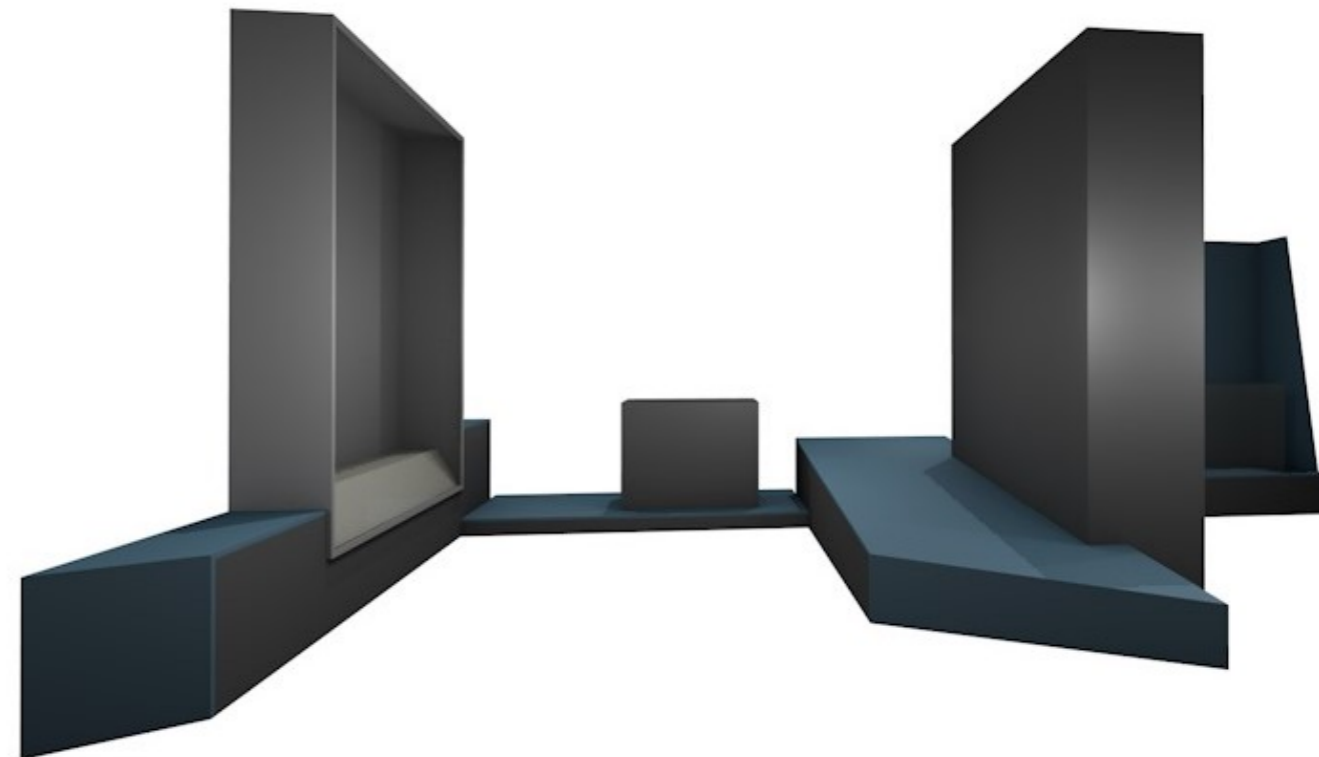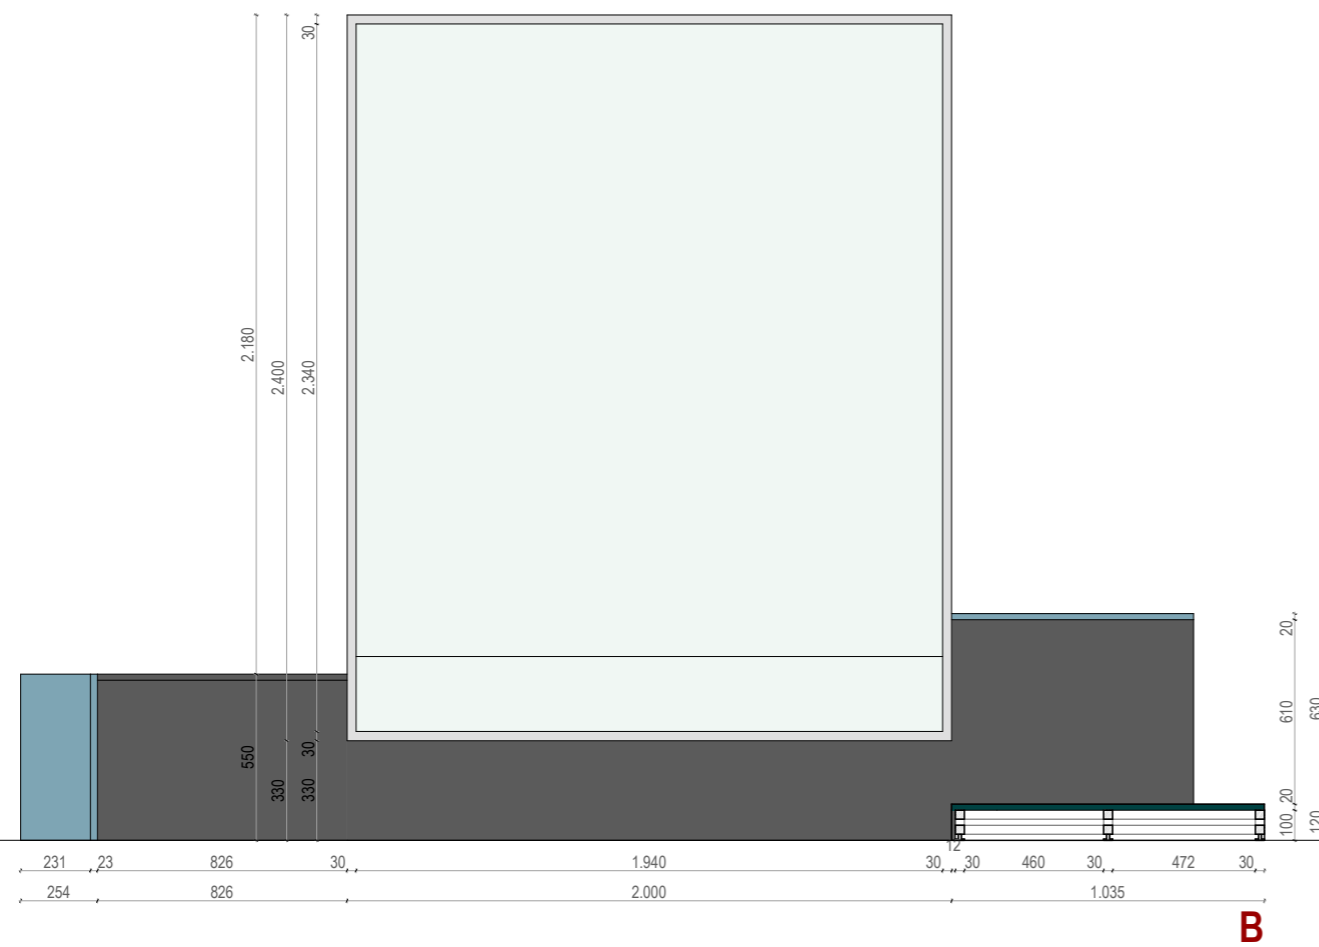

Kindin, obrt za oblikovanje,  
Obala Frana Supila 8, Opatija  
Sanjin Kunić, dipl. dizajner,  
m: 091 111 9975, sanjin@kindin.hr


Suradnici:  
Sanja Štampalija, dipl.ing.arch.  
dr. sc. Tamara Nikolić Đerić

projekt **Stalni postav PPMHP-a**  
**Izvedbeni projekt**  
naručitelj PPMHP Rijeka



format A3 datum: 03/2022 **M 1:25**  
sadržaj **N\_2.6c\_01**



D

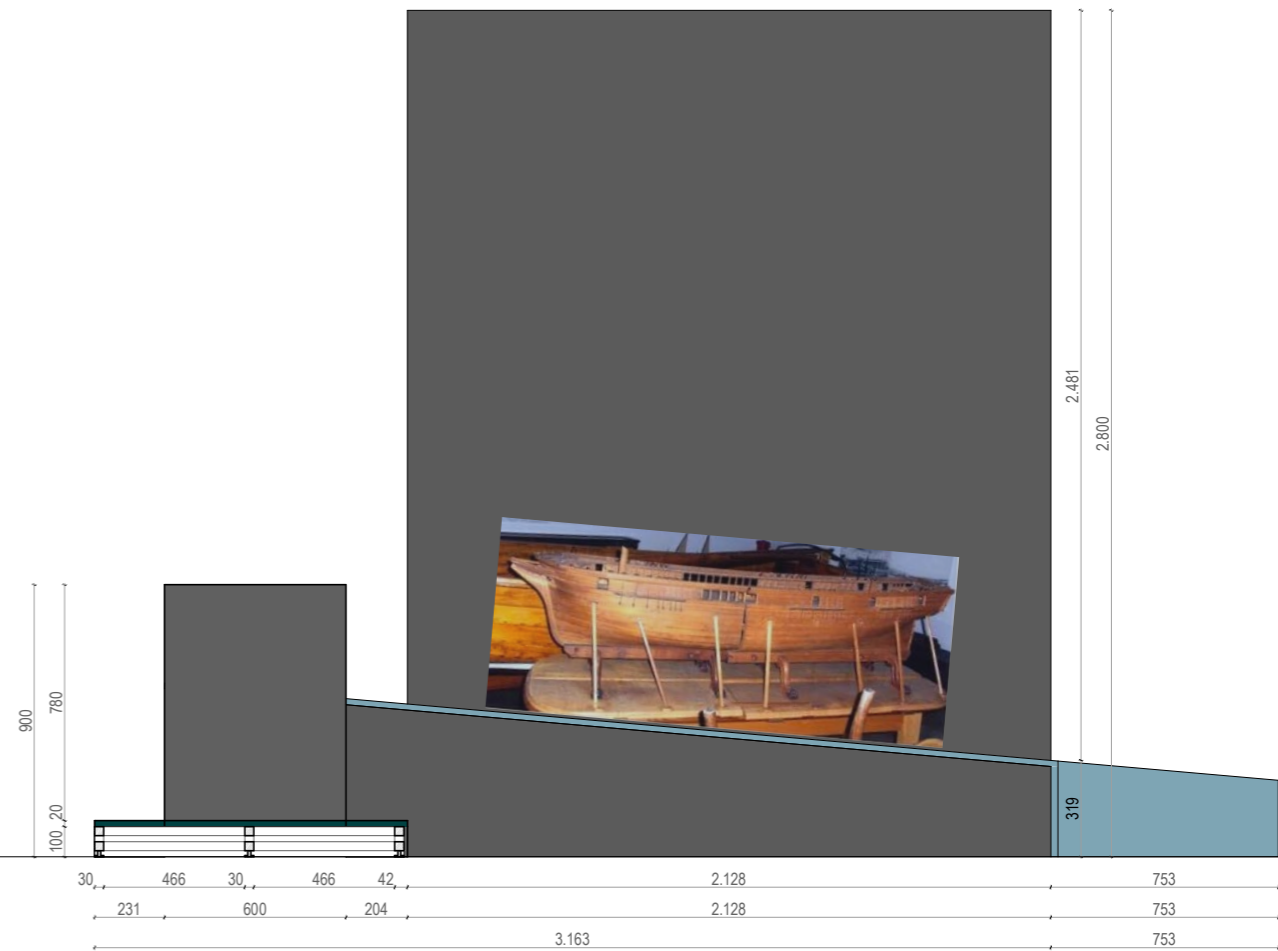

C

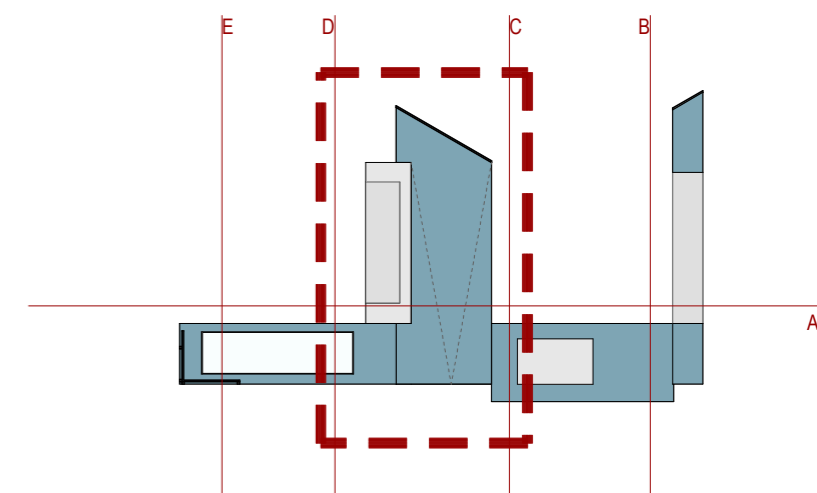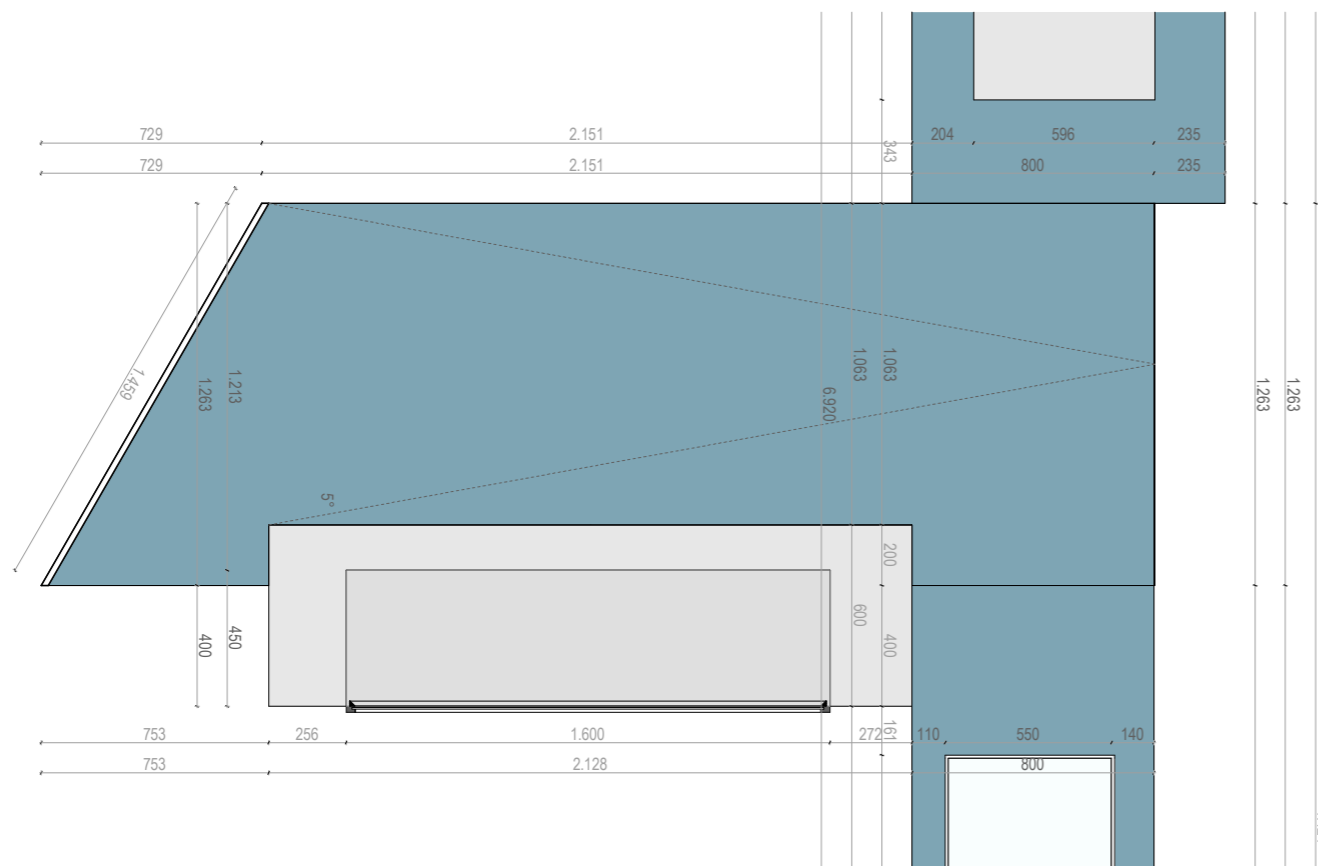


Kindin, obrt za oblikovanje,  
Obala Frana Supila 8, Opatija  
Sanjin Kunić, dipl. dizajner,  
m: 091 111 9975, sanjin@kindin.hr


Suradnici:  
Sanja Štampalija, dipl.ing.arch.  
dr. sc. Tamara Nikolić Đerić

projekt **Stalni postav PPMHP-a**  
**Izvedbeni projekt**  
naručitelj PPMHP Rijeka




format A3 datum: 03/2022 **M 1:25**  
sadržaj **N\_2.6c\_01**

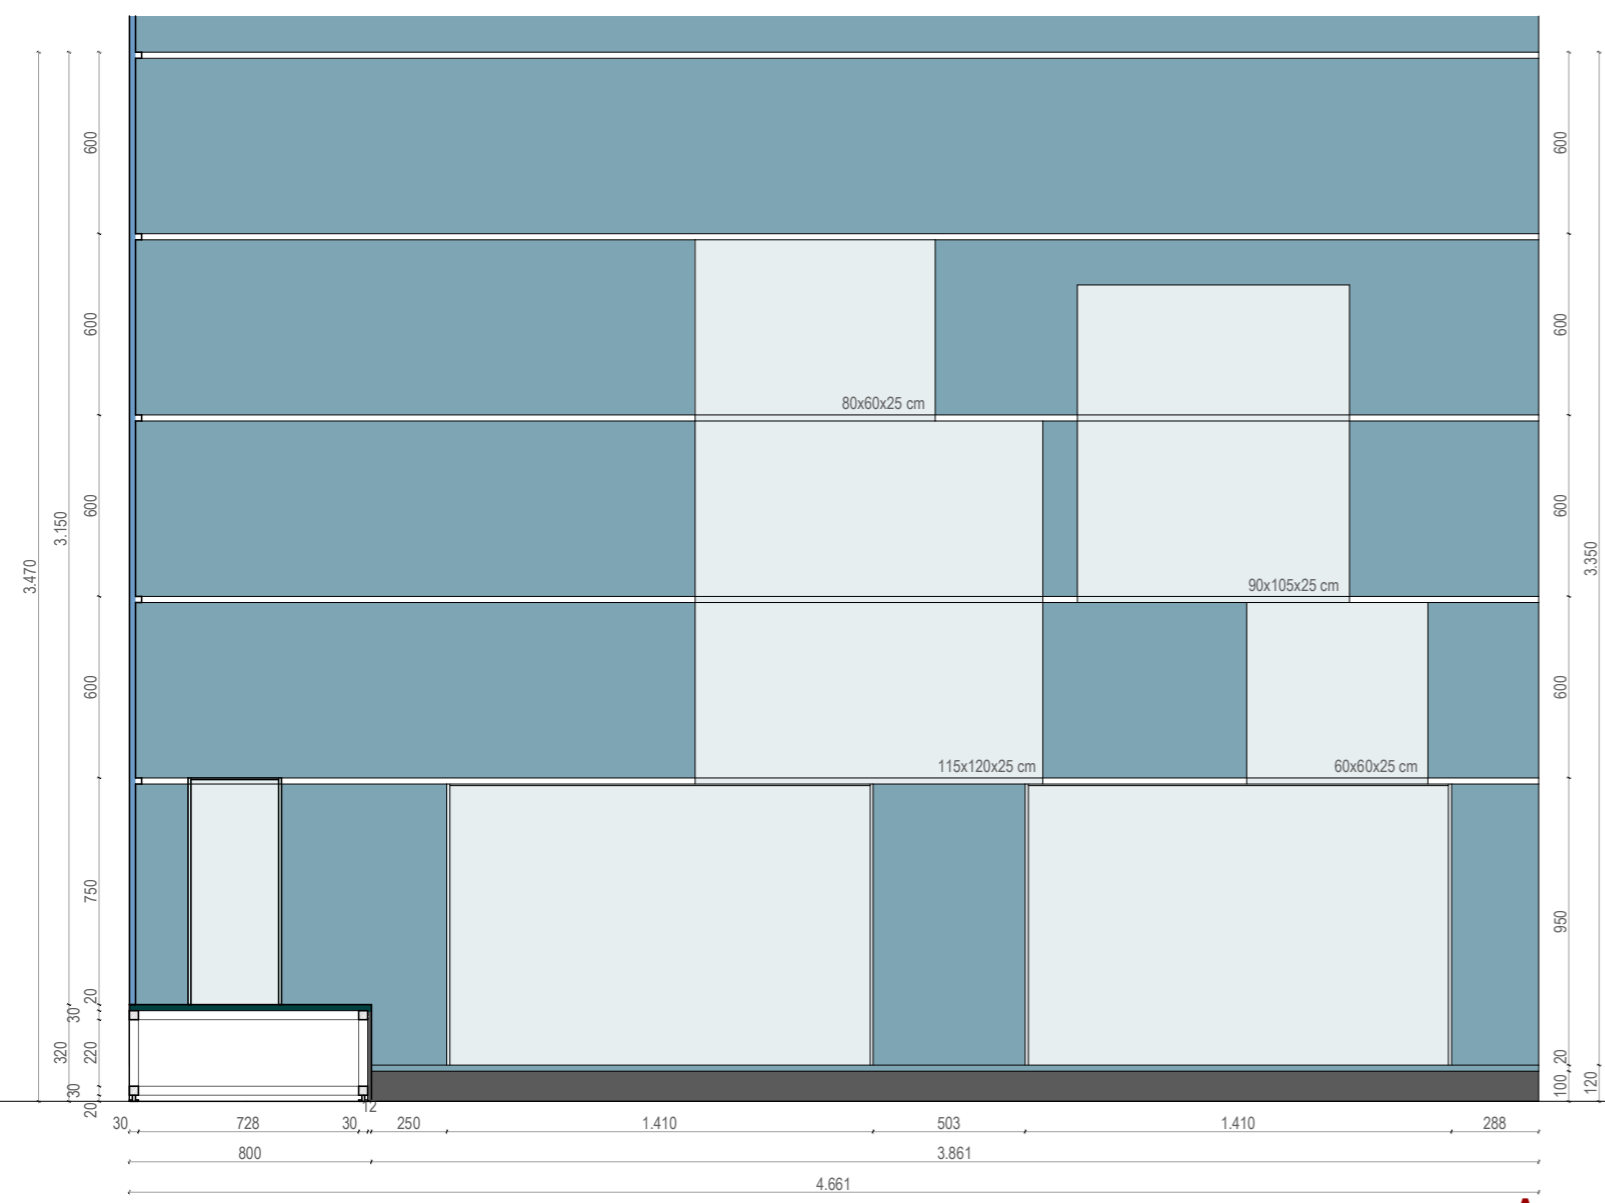

A

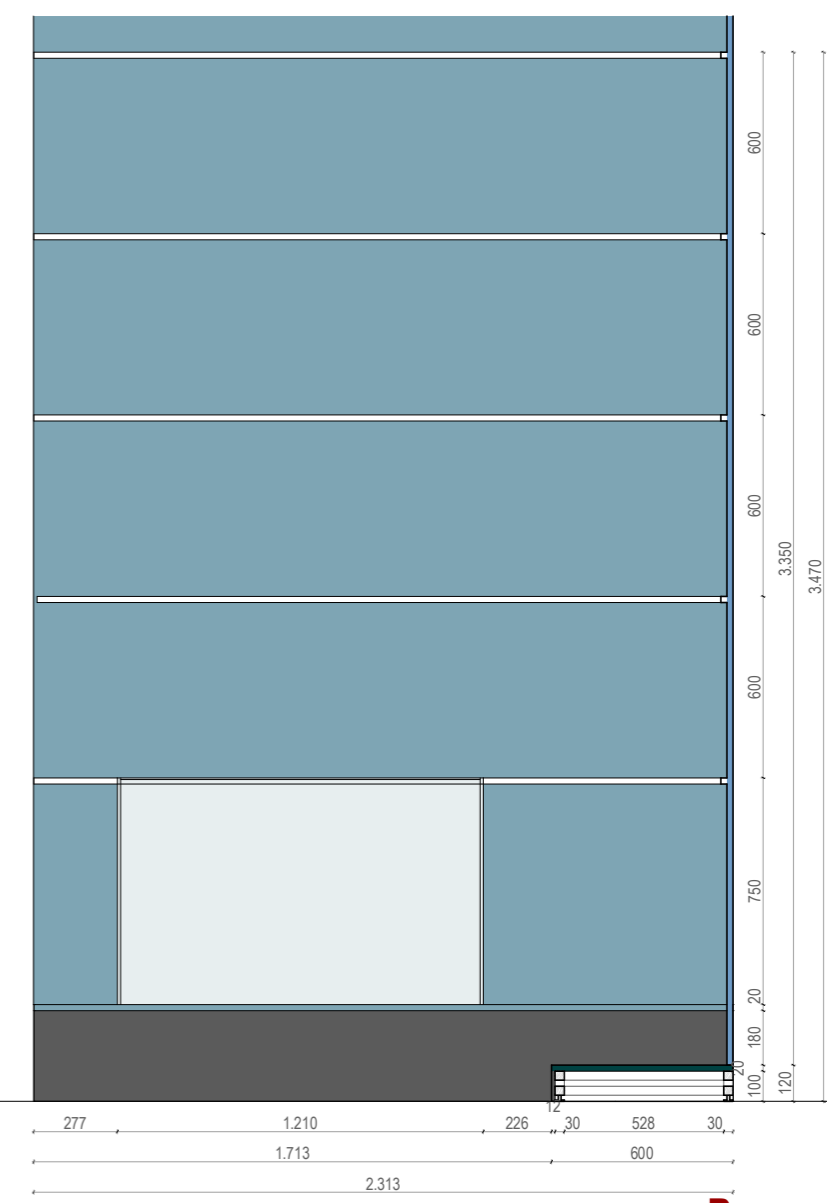

B




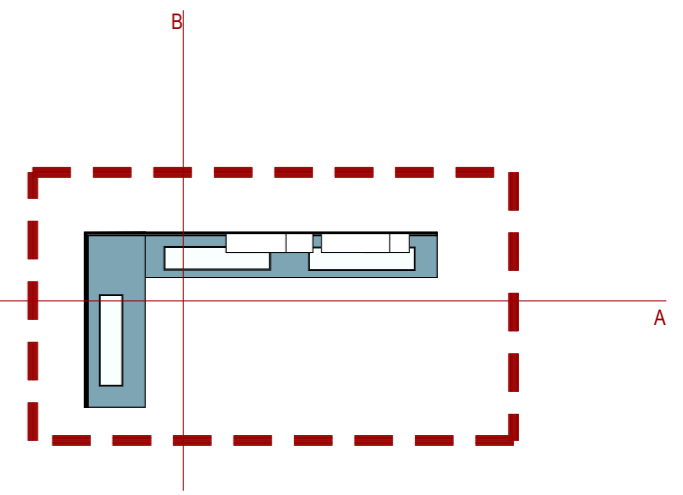
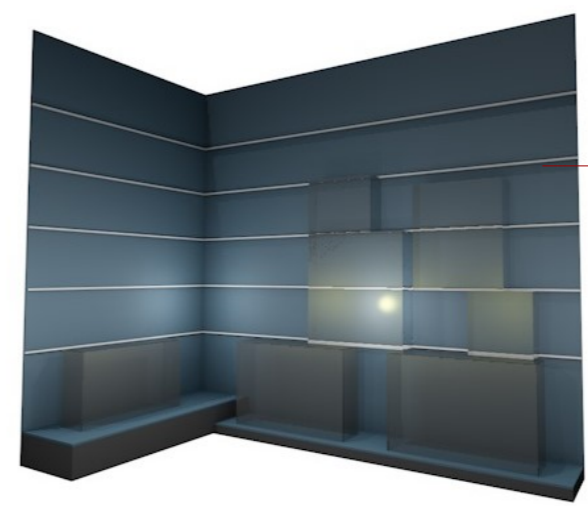
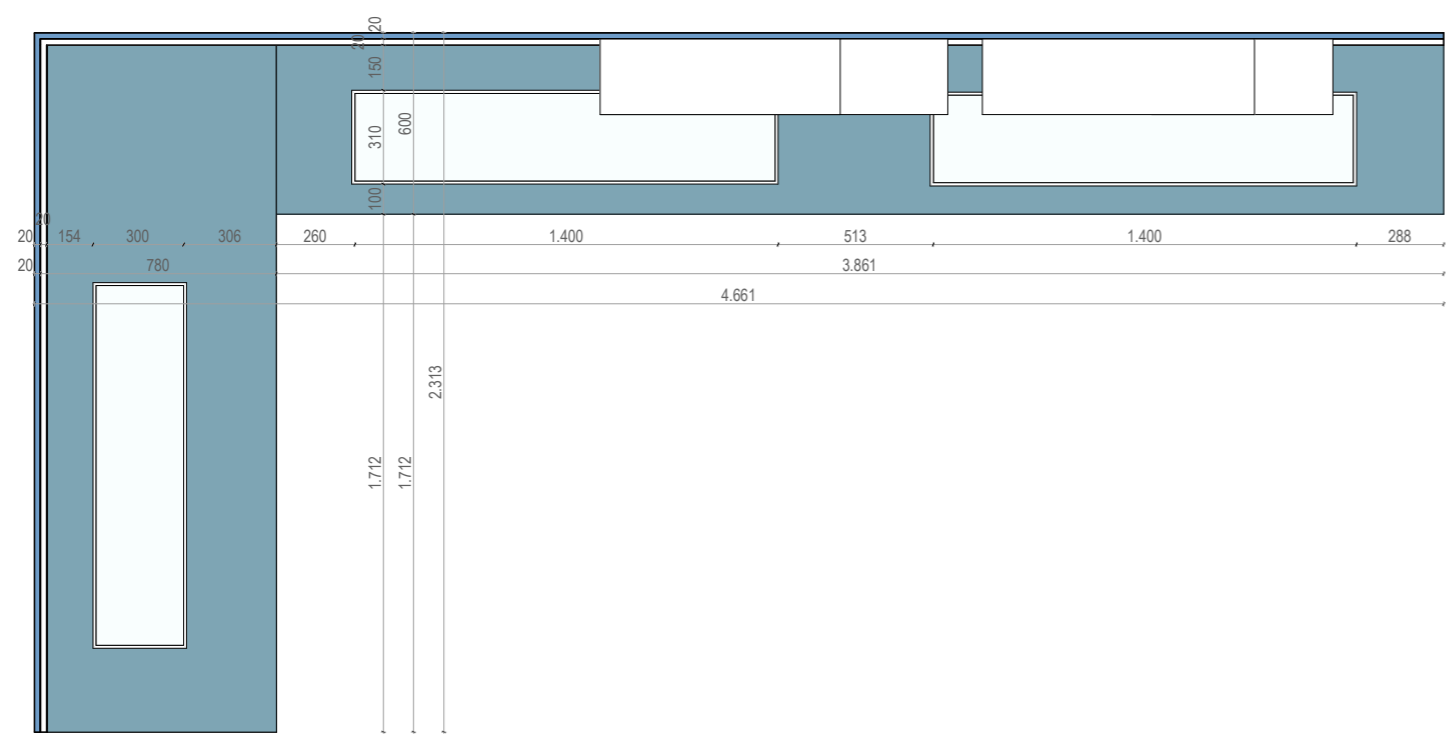


Kindin, obrt za oblikovanje,  
Obala Frana Supila 8, Opatija  
Sanjin Kunić, dipl. dizajner,  
m: 091 111 9975, sanjin@kindin.hr







Suradnici:  
Sanja Štampalija, dipl.ing.arch.  
dr. sc. Tamara Nikolić Đerić

projekt **Stalni postav PPMHP-a**  
**Izvedbeni projekt**  
naručitelj PPMHP Rijeka




format A3 datum: 03/2022 **M 1:25**  
sažržaj **N\_2.6c\_02**

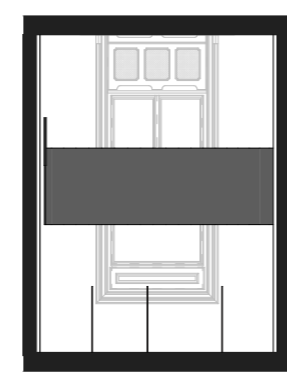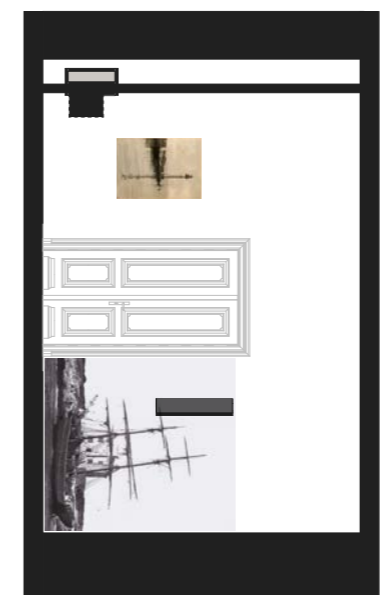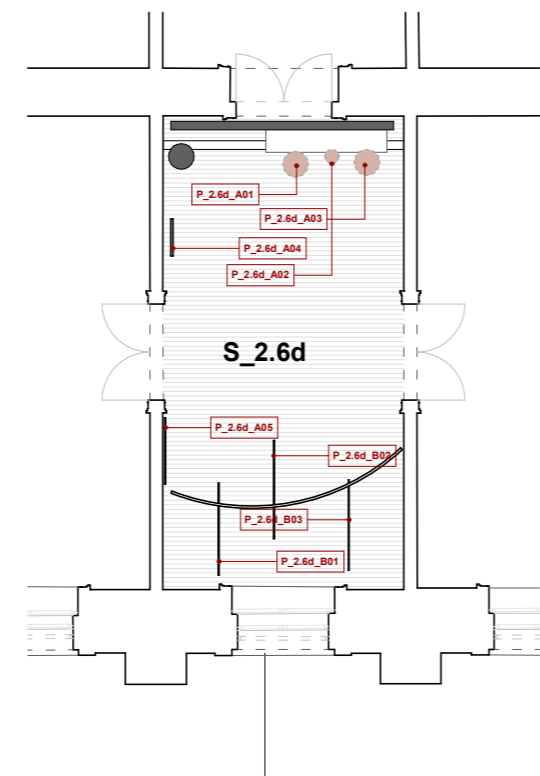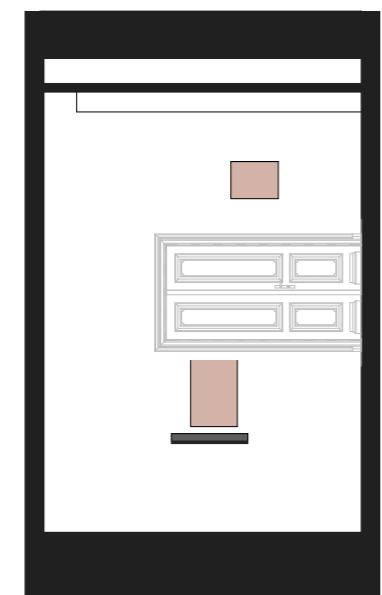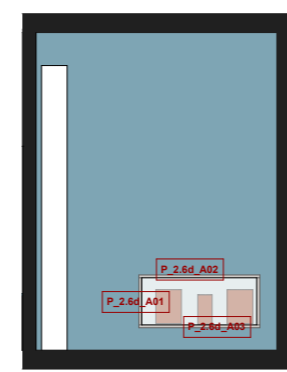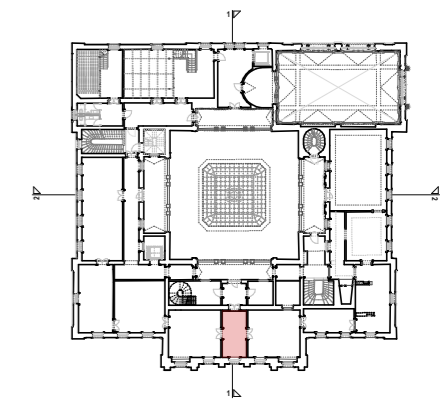

Kindin, obrt za oblikovanje, Obala Frana Supila 8, Opatija Sanjin Kunić, dipl. dizajner, m: 091 111 9975, sanjin@kindin.hr Suradnici: Sanja Štampalija, dipl.ing.arch. dr. sc. Tamara Nikolić Đerić, viša kustosica		
projekt	<b>Stalni postav PPMHP-a / Izvedbeni projekt</b>	
naručitelj	PPMHP Rijeka	
lokacija	Trg Riccarda Zanella 1, Rijeka	
format A3	datum: 03/2022	<b>M 1:100</b>
sadržaj	<b>2.6d SIGURNOST I OPASNOST NA MORU</b>	

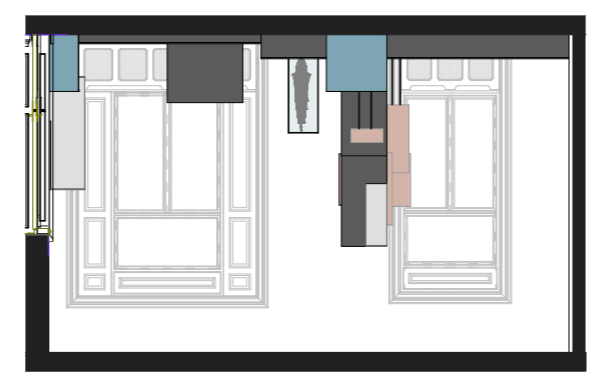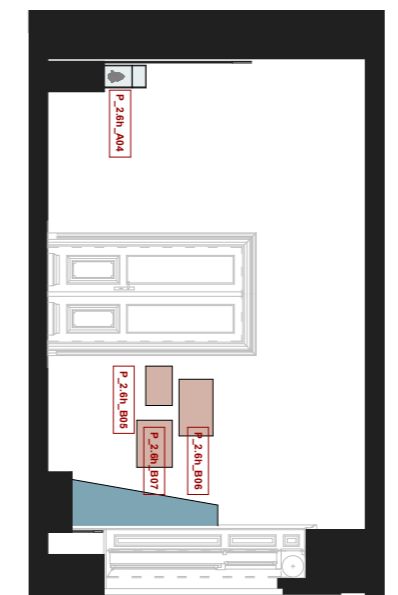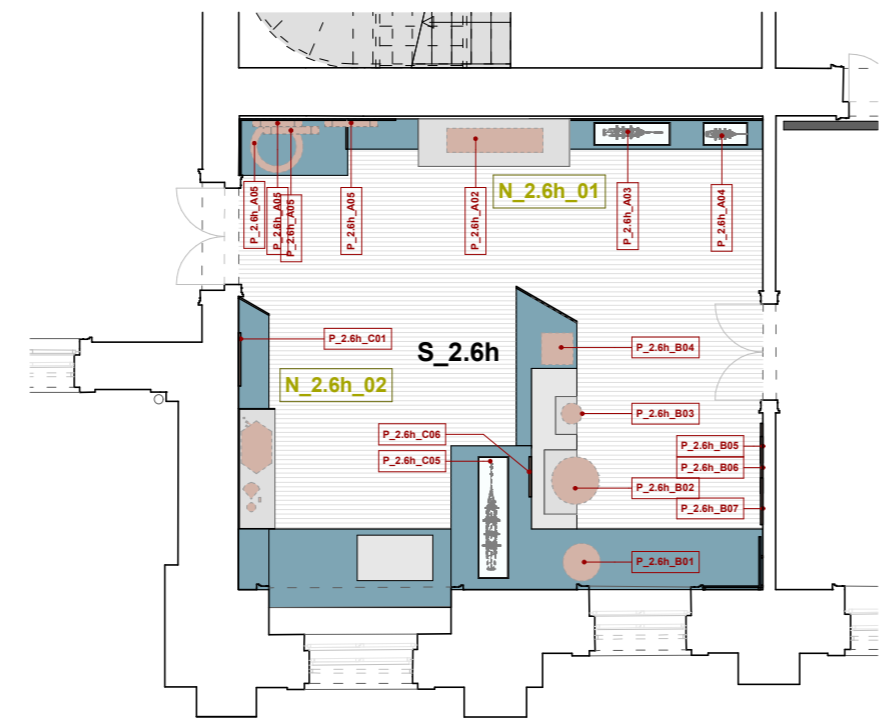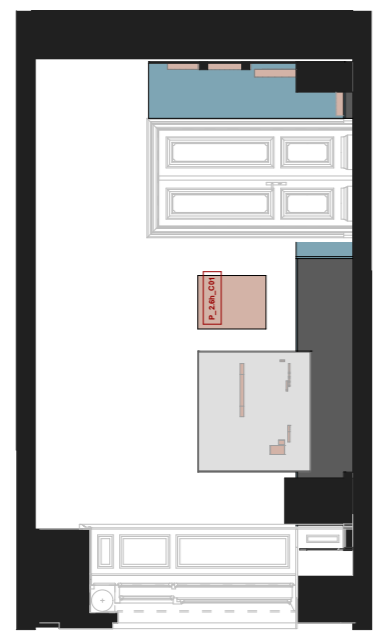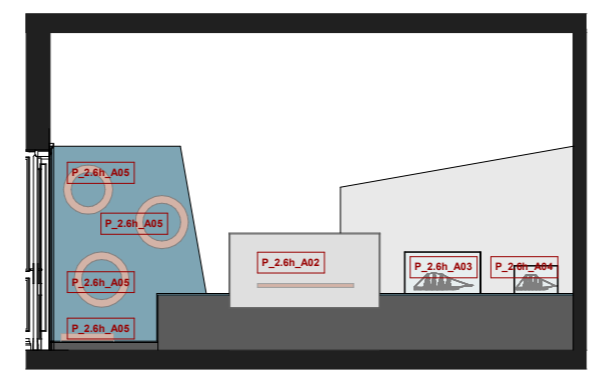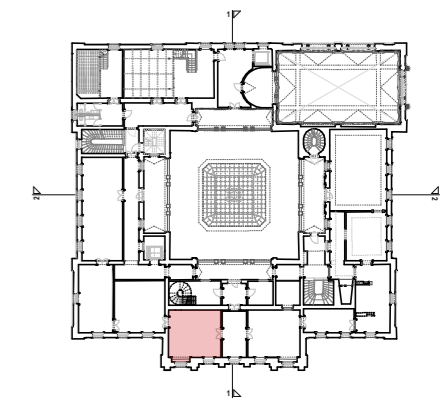

Kindin, obrt za oblikovanje, Obala Frana Supila 8, Opatija Sanjin Kunić, dipl. dizajner, m: 091 111 9975, sanjin@kindin.hr Suradnici: Sanja Štampalija, dipl.ing.arch. dr. sc. Tamara Nikolić Đerić, viša kustosica		
projekt	Stalni postav PPMHP-a / Izvedbeni projekt	
naručitelj	PPMHP Rijeka	
lokacija	Trg Riccarda Zanella 1, Rijeka	
format A3	datum: 03/2022	M 1:100
sadržaj	2.6h NAVIGARE NECESSE EST (nastavak)	

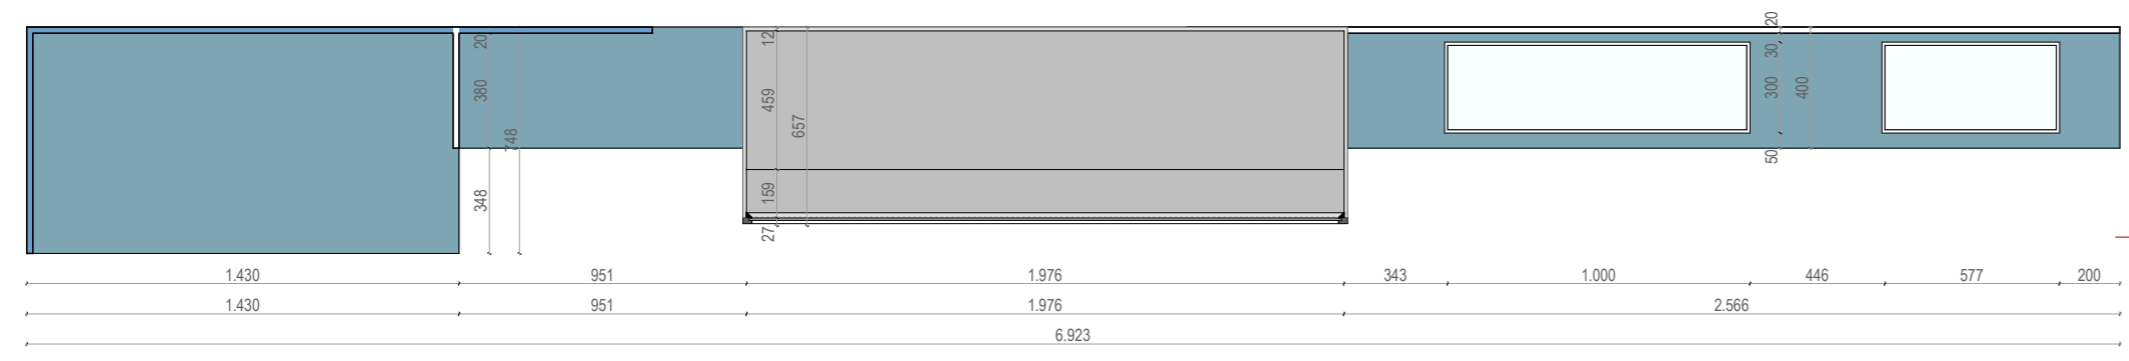
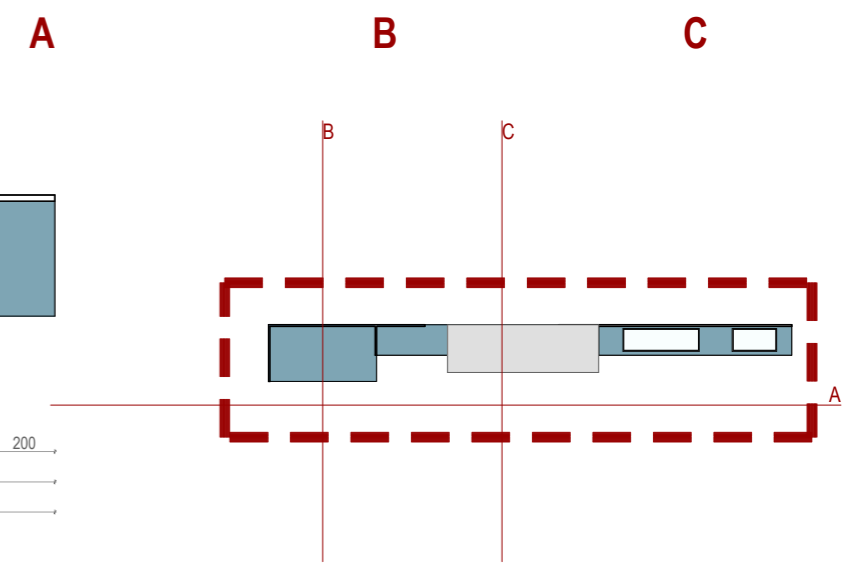
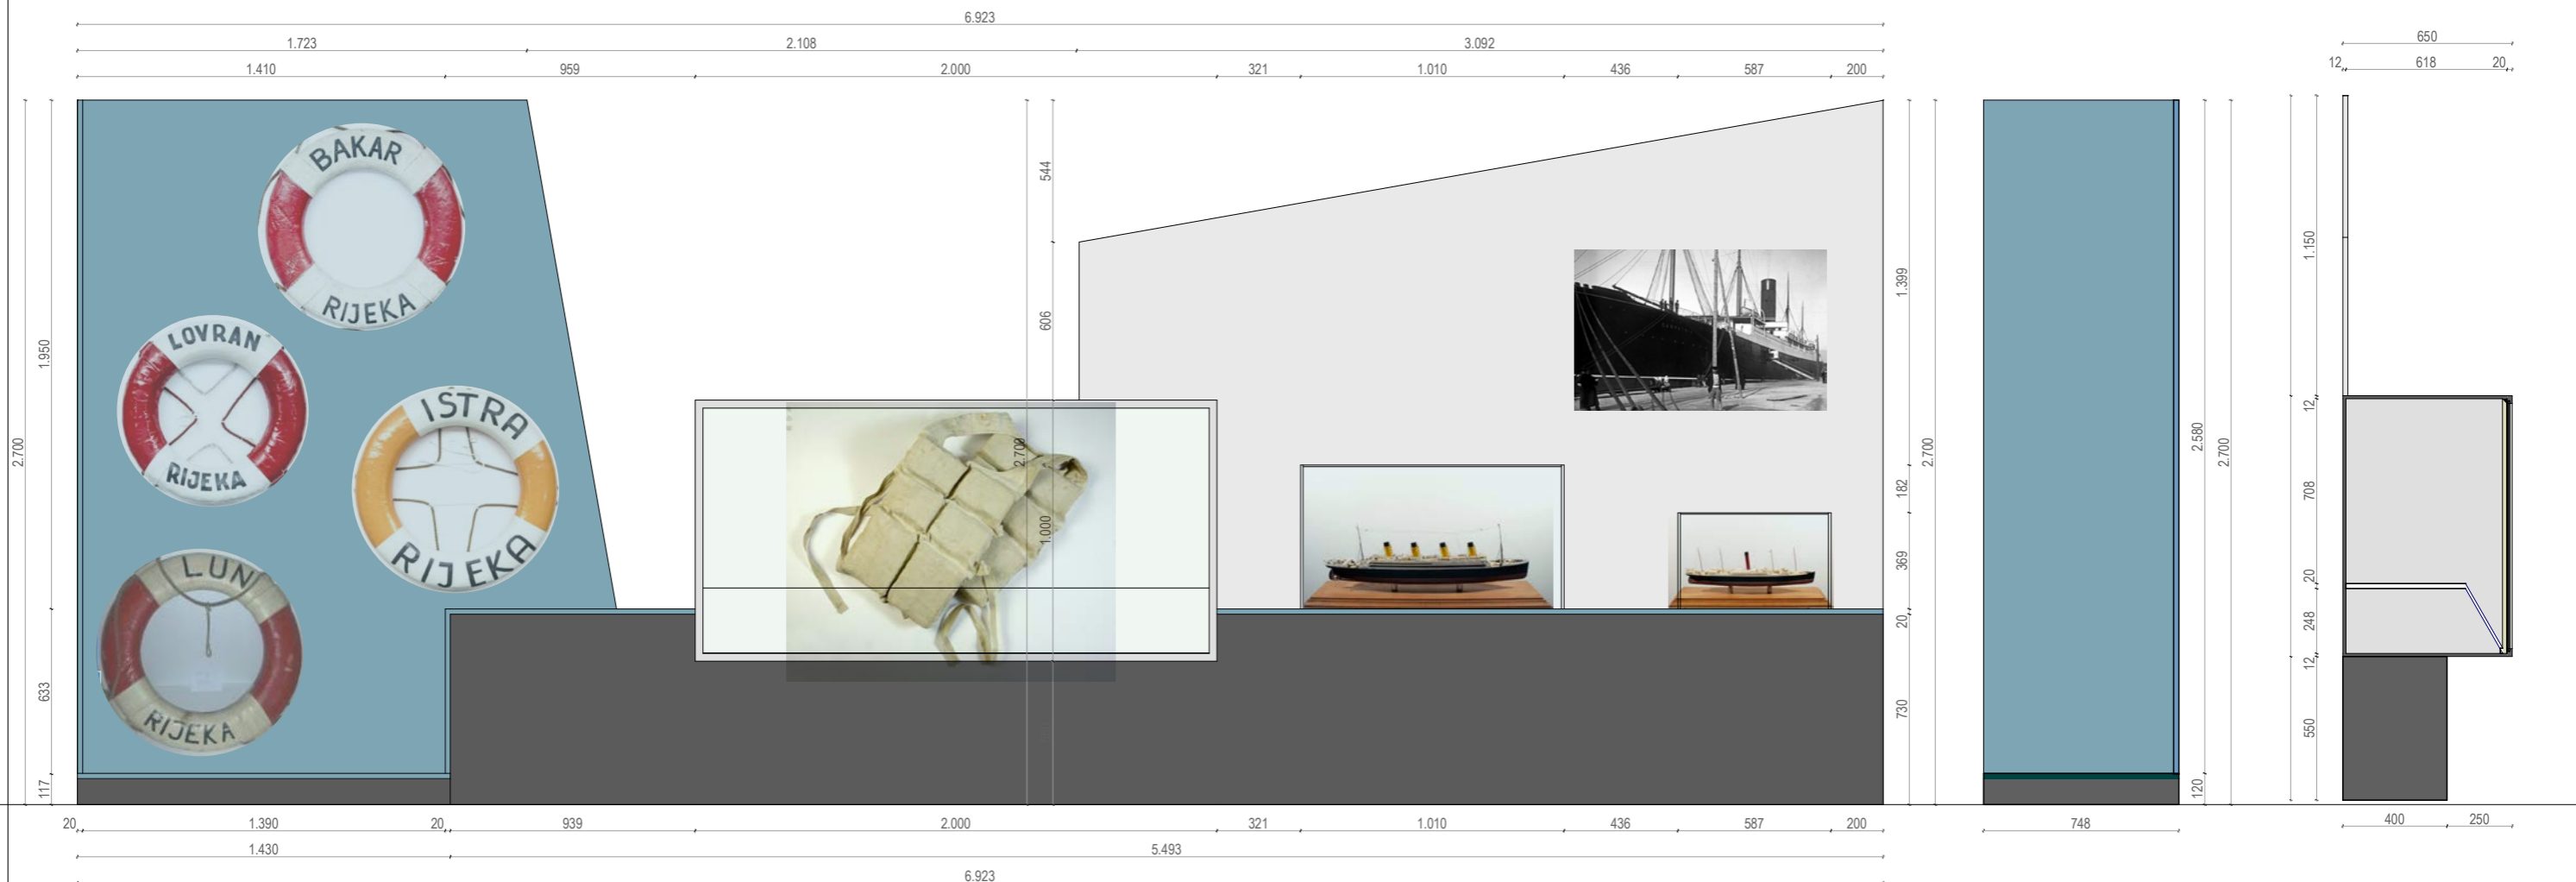


Kindin, obrt za oblikovanje,  
 Obala Frana Supila 8, Opatija  
 Sanjin Kunić, dipl. dizajner,  
 m: 091 111 9975, sanjin@kindin.hr

Suradnici:  
 Sanja Štampalija, dipl.ing.arch.  
 dr. sc. Tamara Nikolić Đerić





projekt **Stalni postav PPMHP-a**  
**Izvedbeni projekt**  
 naručitelj PPMHP Rijeka

format A3 datum: 03/2022 **M 1:25**  
 sažrčaj **N\_2.6h\_01**

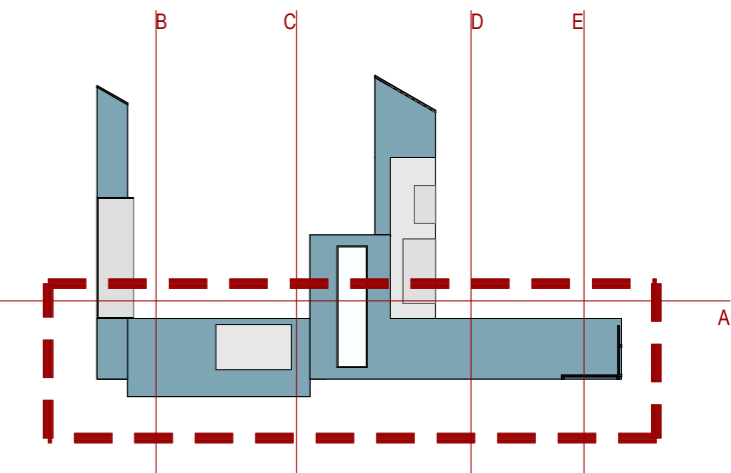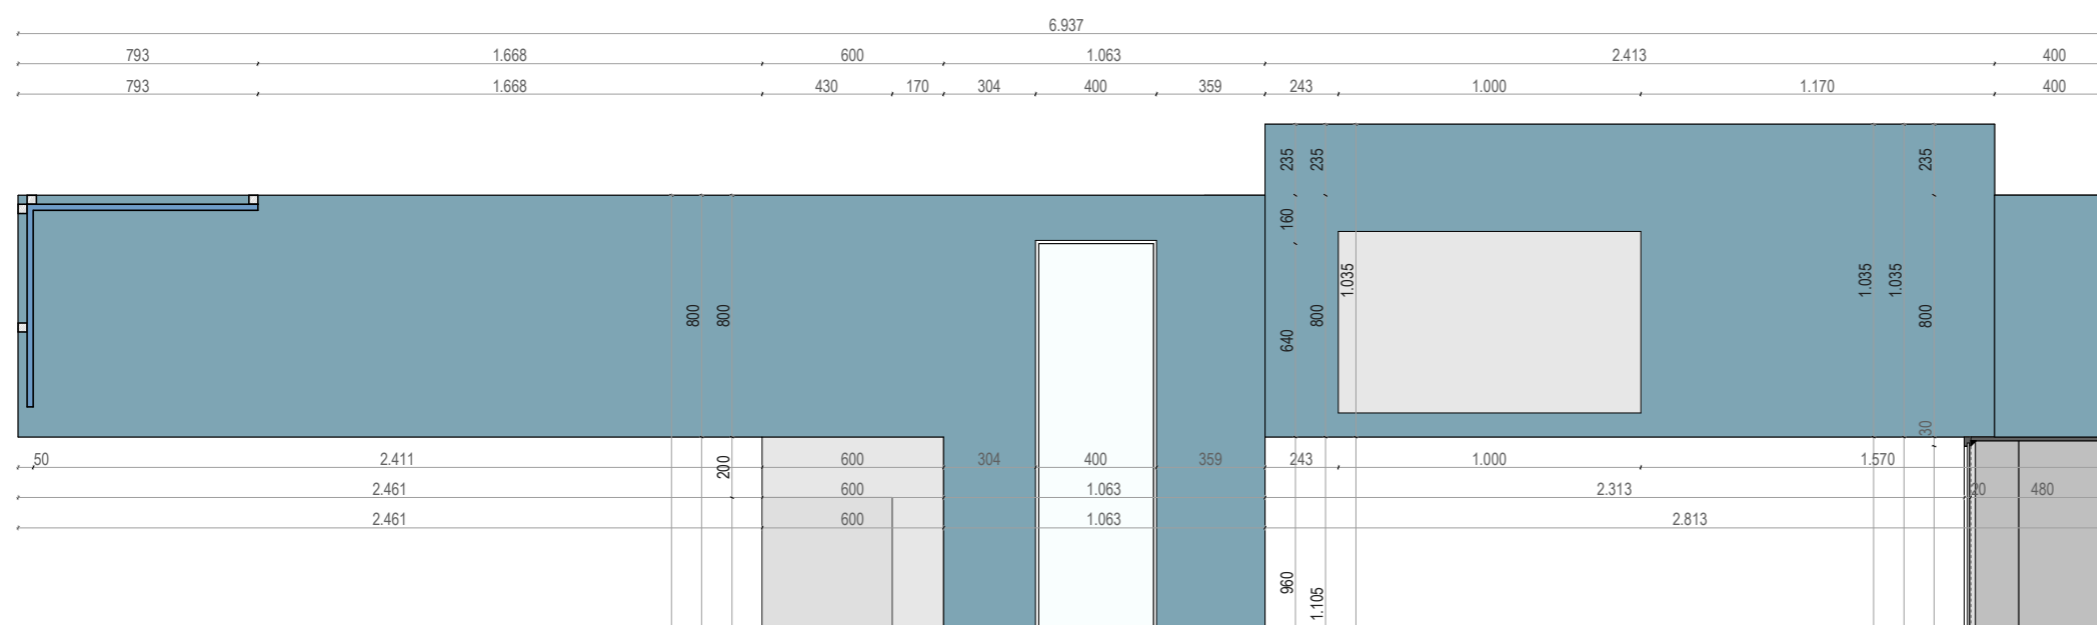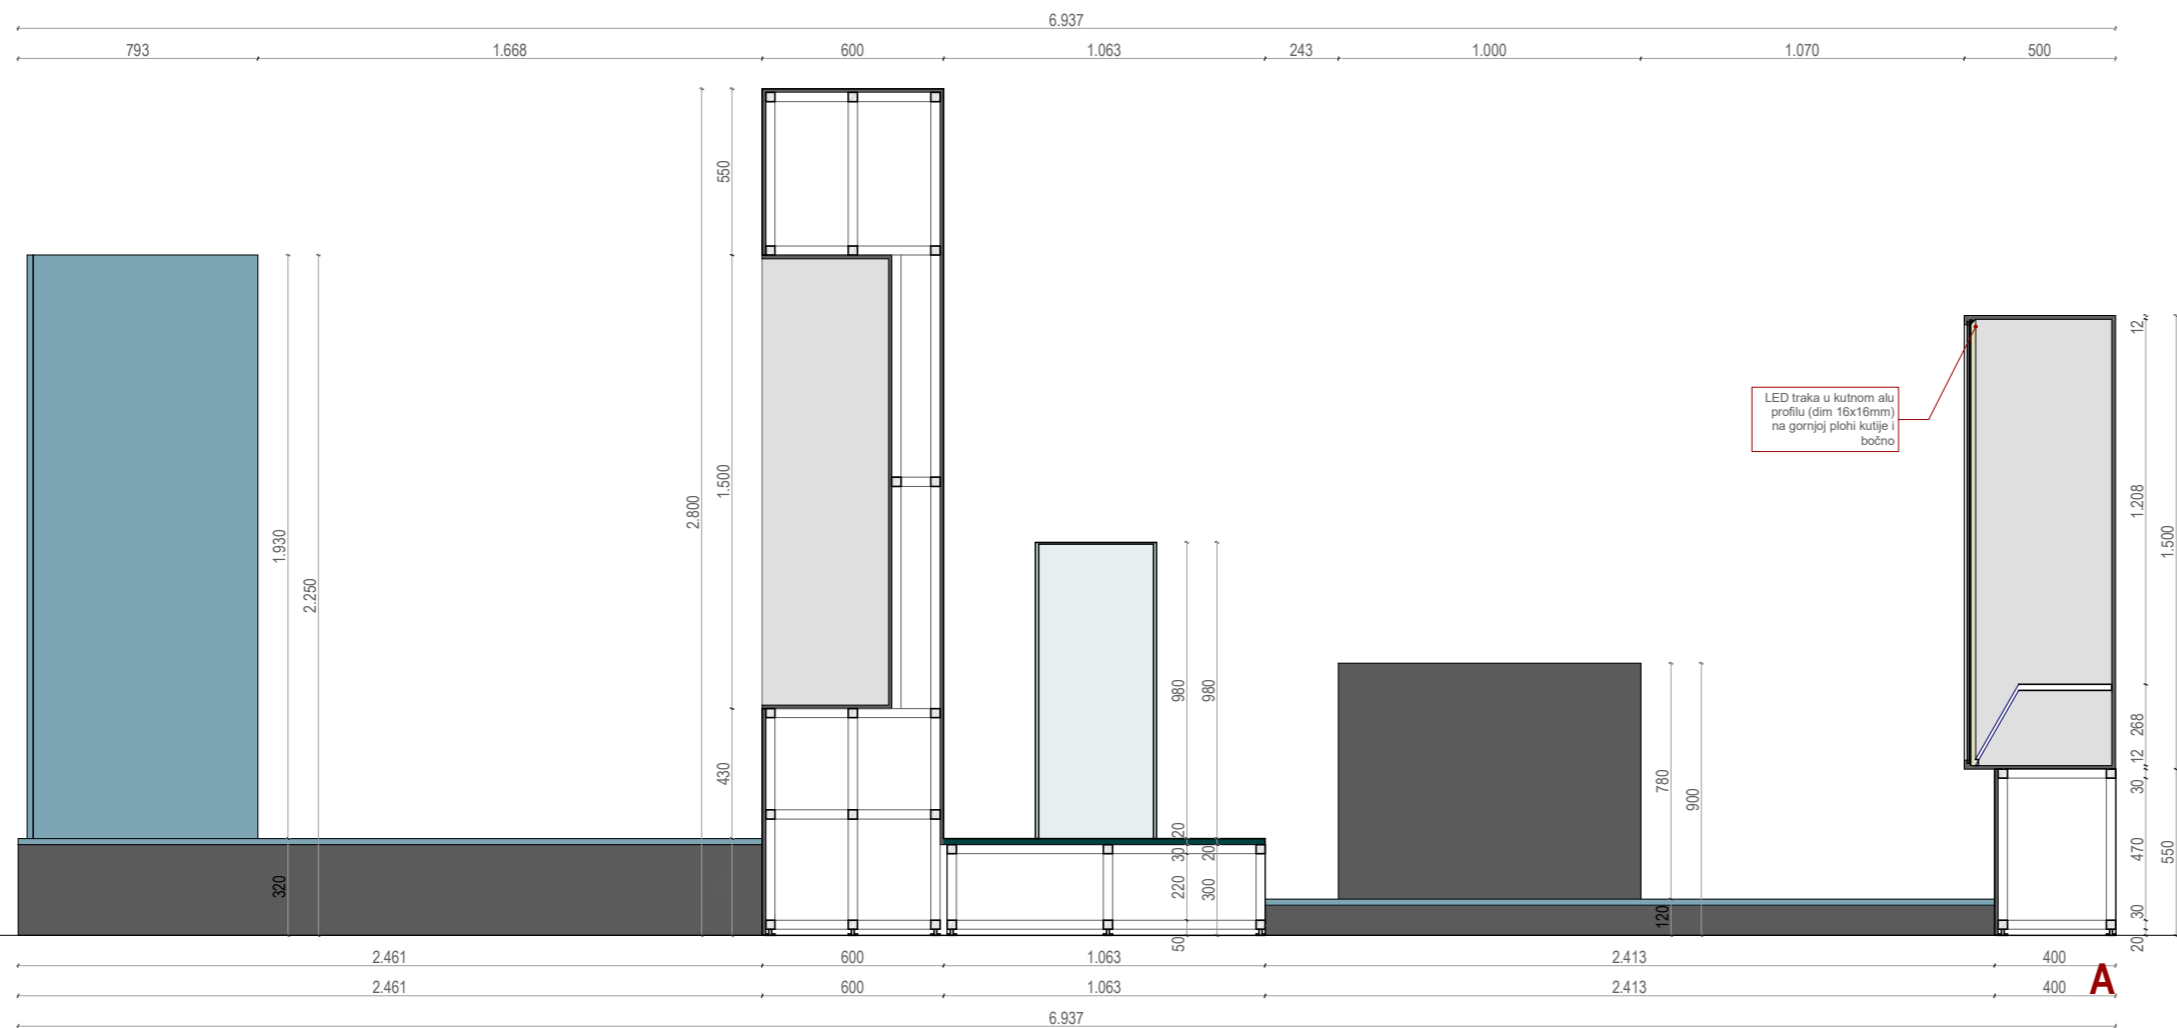

Kindin, obrt za oblikovanje, Obala Frana Supila 8, Opatija  
 Sanjin Kunić, dipl. dizajner, m: 091 111 9975, sanjin@kindin.hr  
 Suradnici: Sanja Štampalija, dipl.ing.arch.  
 dr. sc. Tamara Nikolić Đerić, viša kustosica

projekt	<b>Stalni postav PPMHP-a / Izvedbeni projekt</b>	
naručitelj	PPMHP Rijeka	
lokacija	Trg Ricciarda Zanella 1, Rijeka	
format A3	datum: 03/2022	<b>M 1:25</b>
sadržaj	<b>N_2.6h_02</b>	

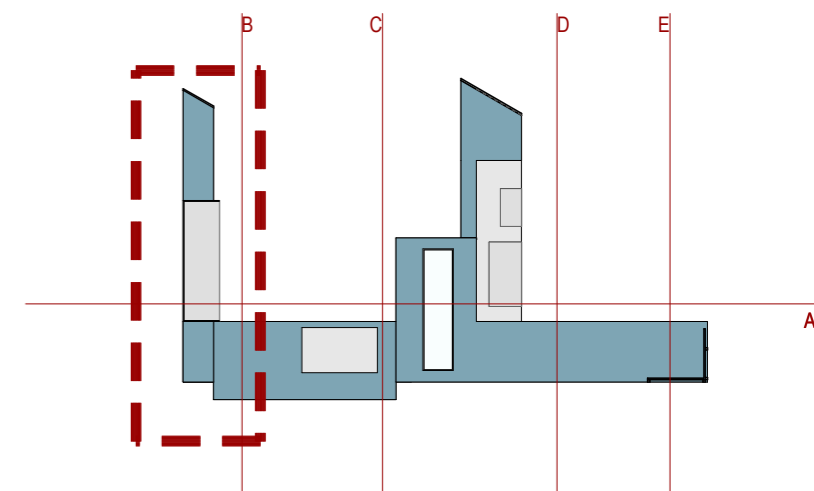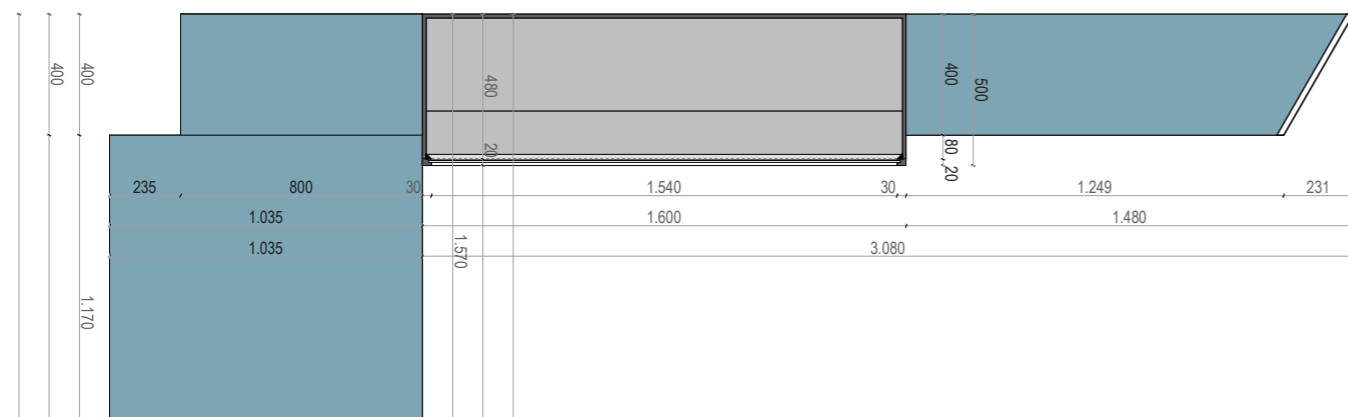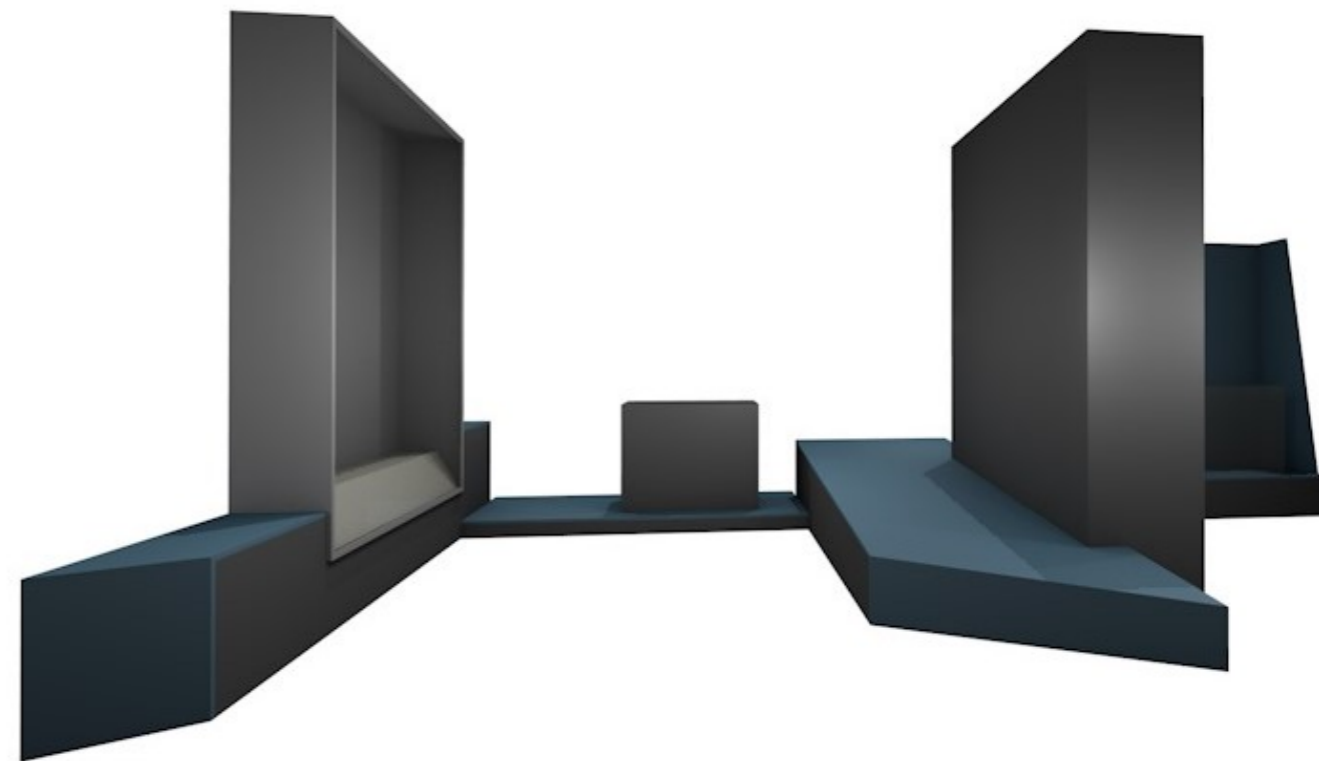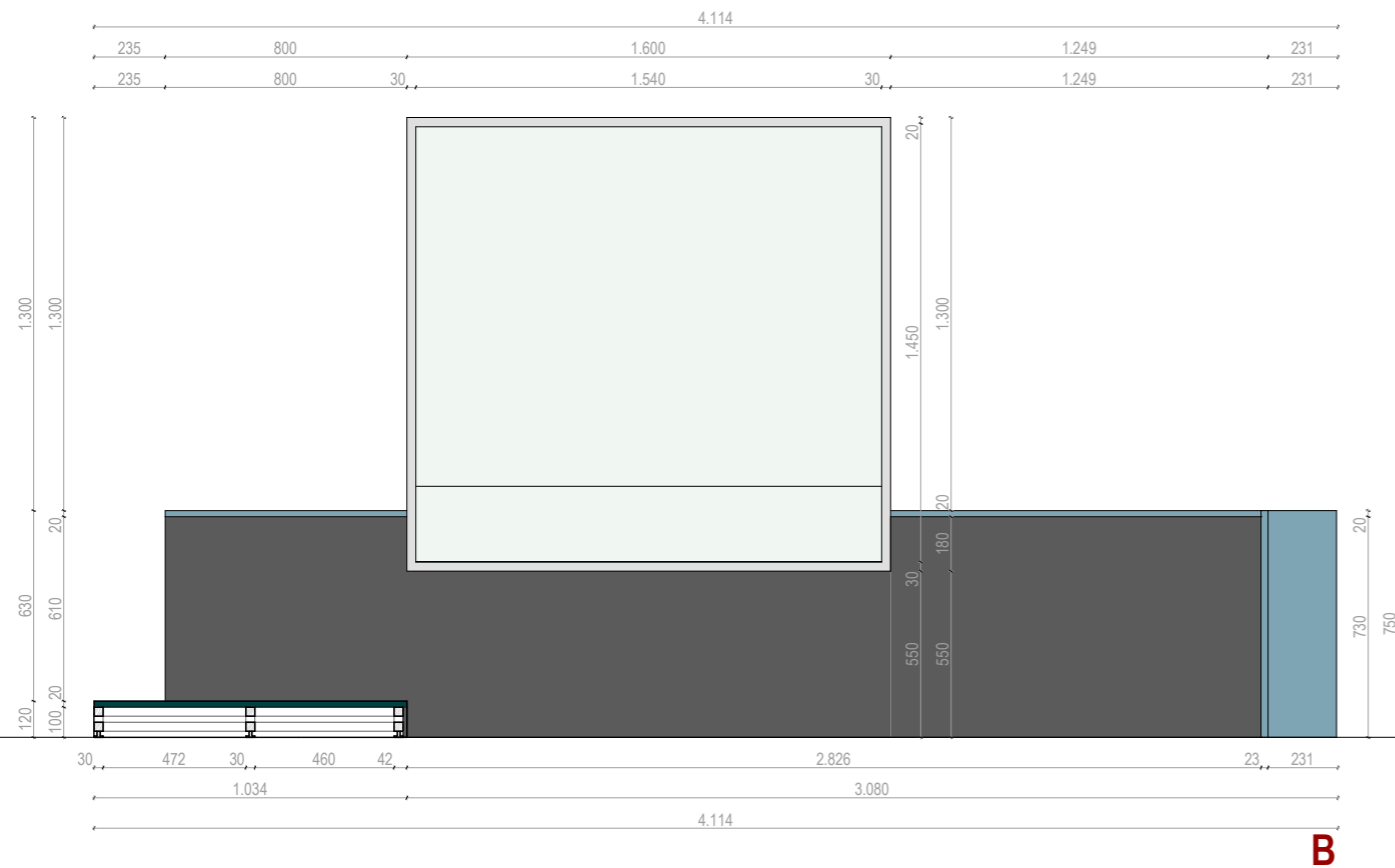

Kindin, obrt za oblikovanje,  
Obala Frana Supila 8, Opatija  
Sanjin Kunić, dipl. dizajner,  
m: 091 111 9975, sanjin@kindin.hr


Suradnici:  
Sanja Štampalija, dipl.ing.arch.  
dr. sc. Tamara Nikolić Đerić

projekt **Stalni postav PPMHP-a**  
**Izvedbeni projekt**  
naručitelj PPMHP Rijeka



format A3 datum: 03/2022 **M 1:25**  
sadržaj **N\_2.6h\_02**



D

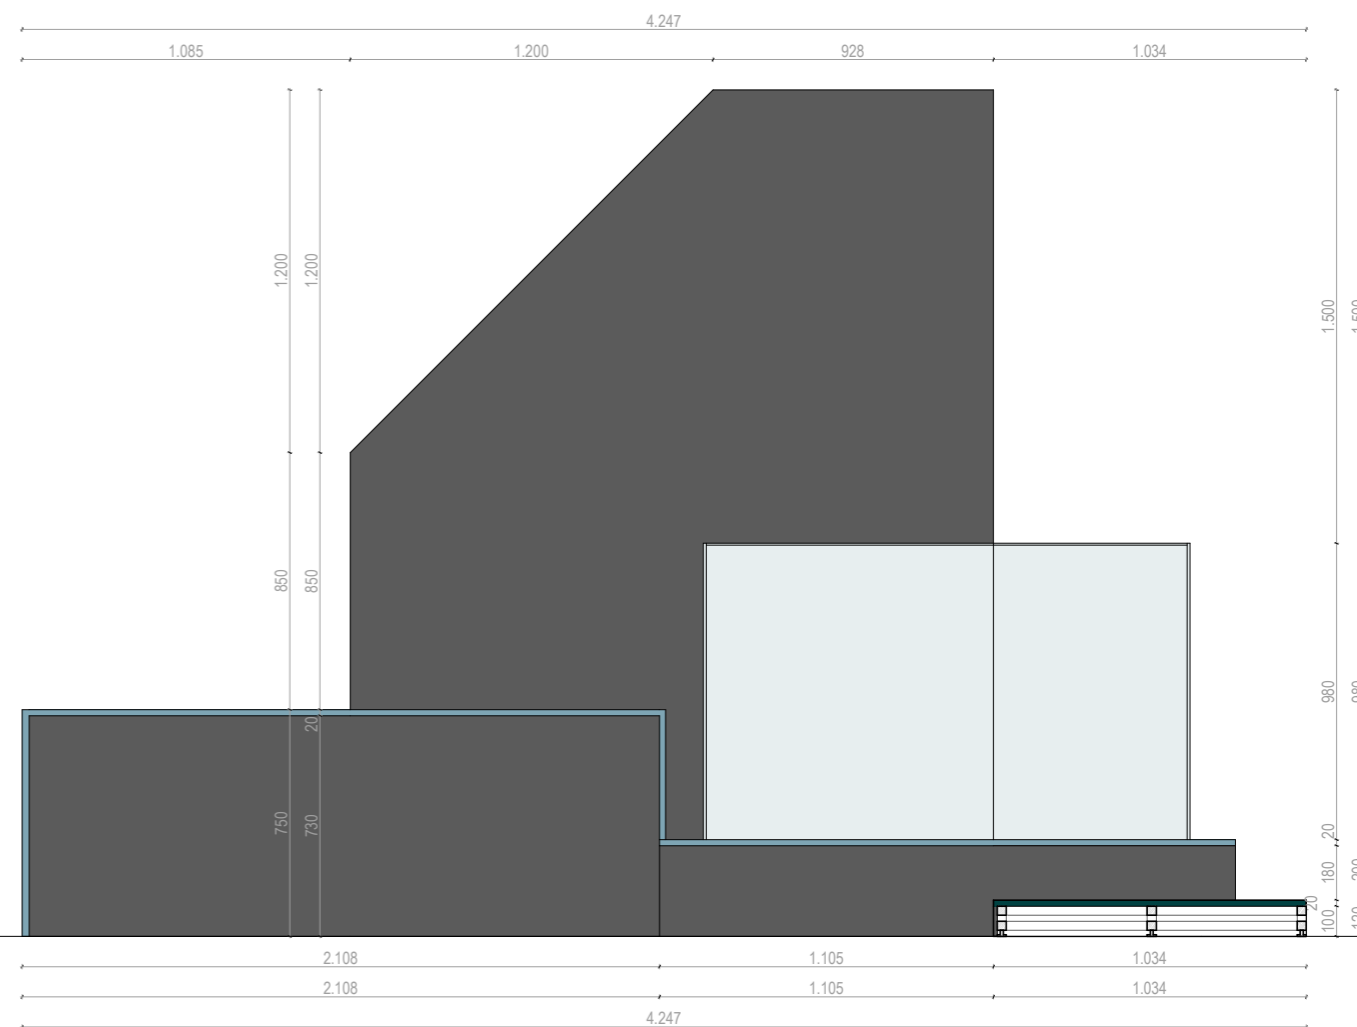

C



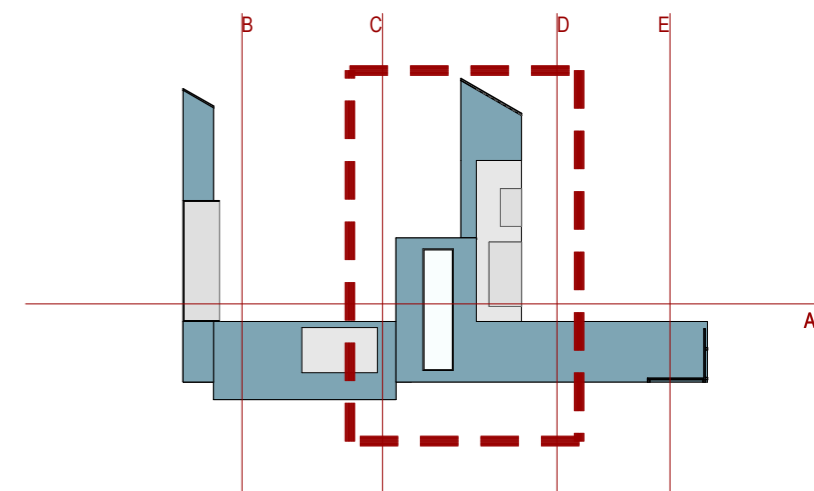
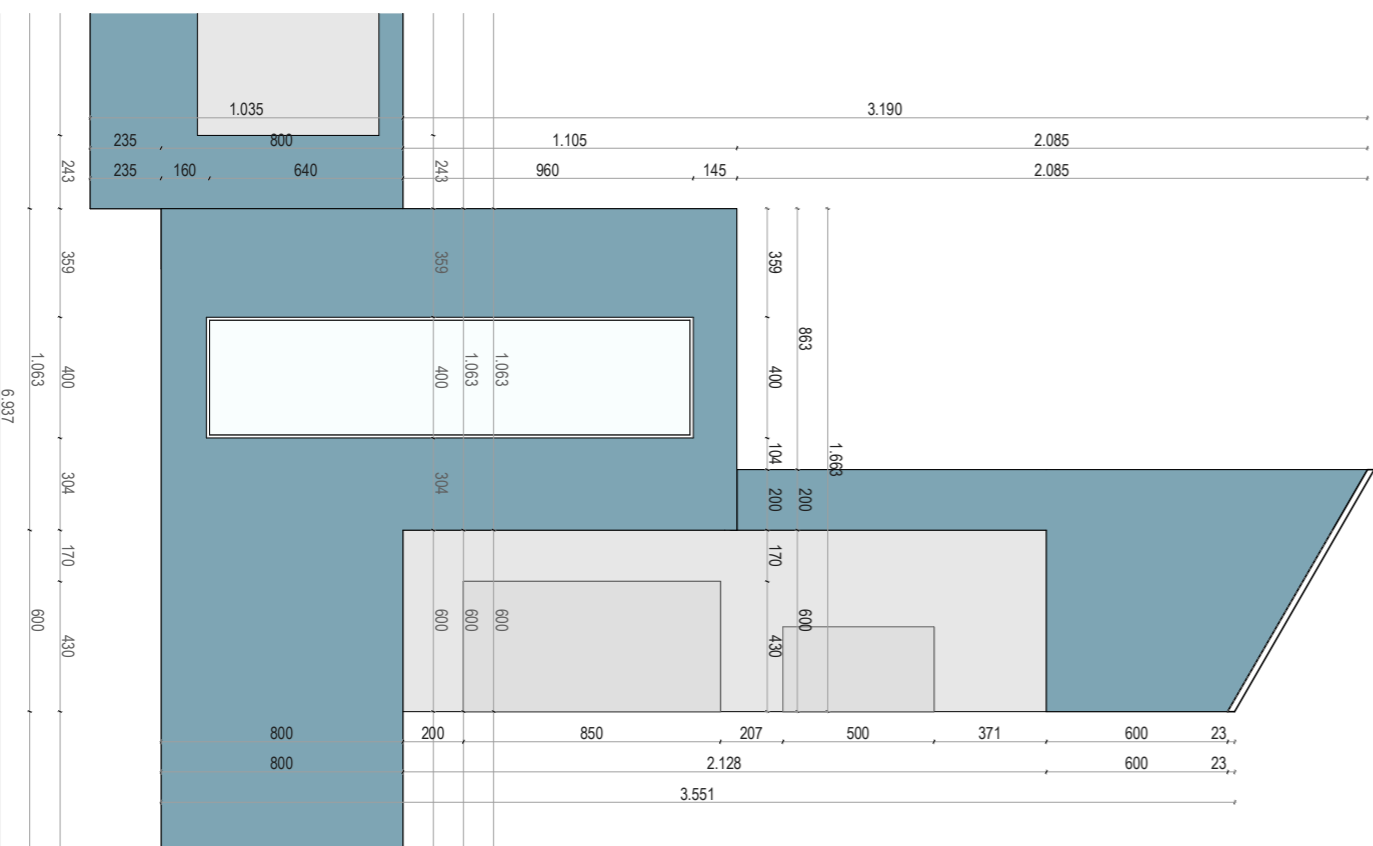


Kindin, obrt za oblikovanje,  
Obala Frana Supila 8, Opatija  
Sanjin Kunić, dipl. dizajner,  
m: 091 111 9975, sanjin@kindin.hr

Suradnici:  
Sanja Štampalija, dipl.ing.arch.  
dr. sc. Tamara Nikolić Đerić

projekt **Stalni postav PPMHP-a**  
**Izvedbeni projekt**  
naručitelj PPMHP Rijeka

format A3 datum: 03/2022 **M 1:25**  
sadržaj **N\_2.6h\_02**

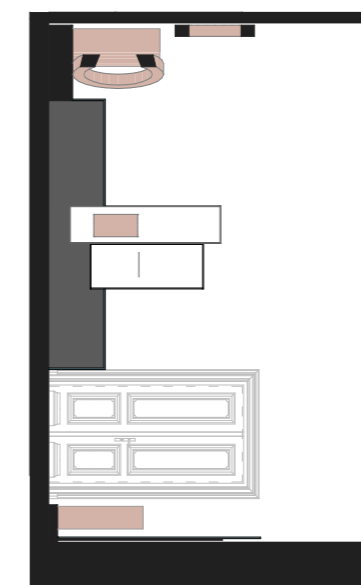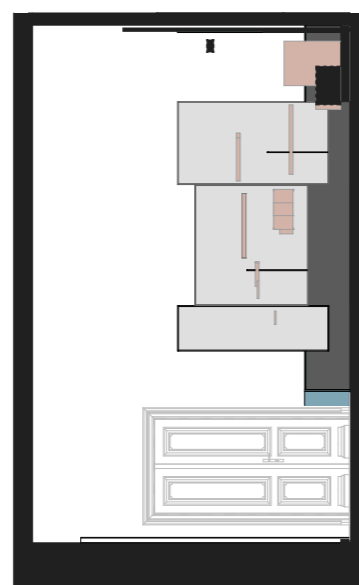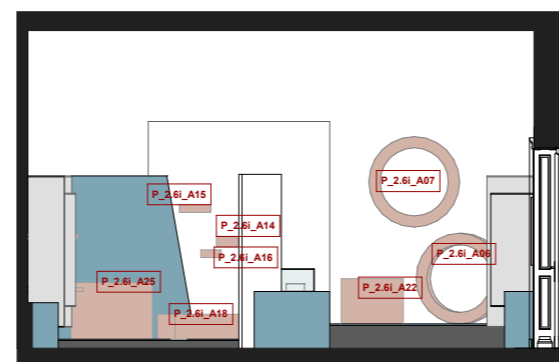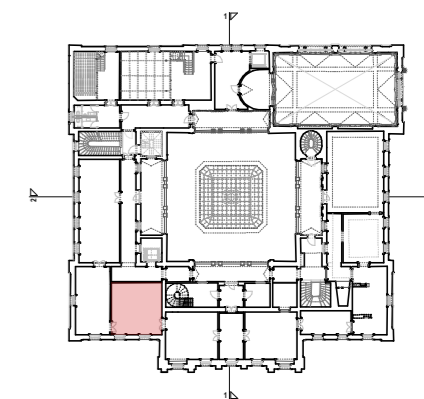

Kindin, obrt za oblikovanje, Obala Frana Supila 8, Opatija  
 Sanjin Kunić, dipl. dizajner, m: 091 111 9975, sanjin@kindin.hr  
 Suradnici: Sanja Štampalija, dipl.ing.arch.  
 dr. sc. Tamara Nikolić Đerić, viša kustosica

projekt **Stalni postav PPMHP-a / Izvedbeni projekt**

naručitelj PPMHP Rijeka

lokacija Trg Riccarda Zanella 1, Rijeka

format A3 datum: 03/2022

**M 1:100**





sadržaj **2.6i KRUH SA 7 KORA**

# Soba 2.6i - Kruh sa 7 kora



Panel za glavni text teme  
- format: 60x155  
cm iznad stola  
- "urezan" u korpus stola



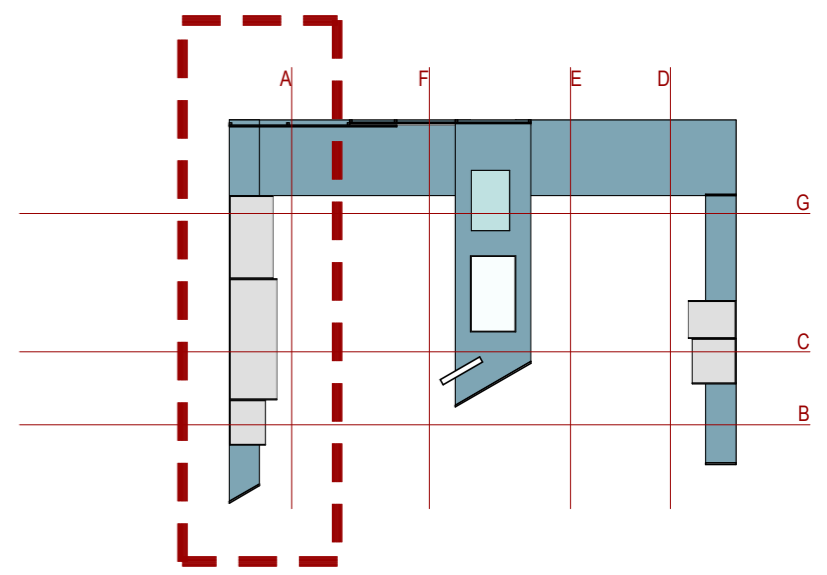
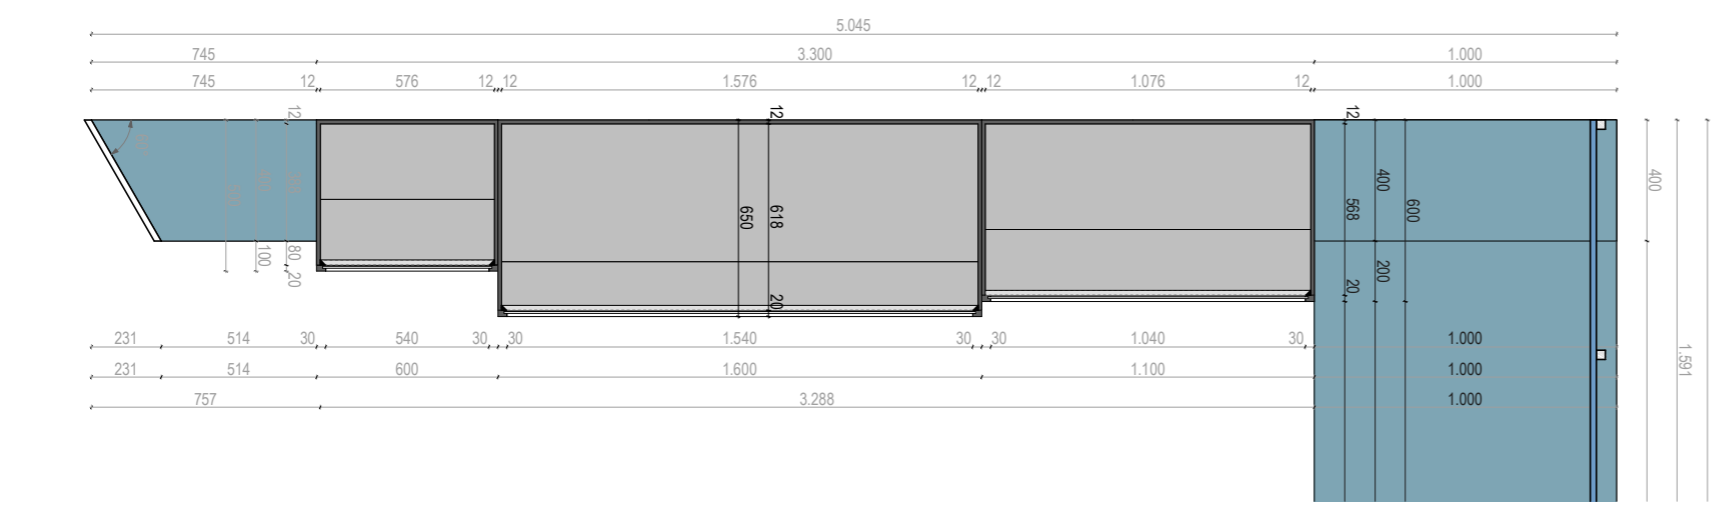
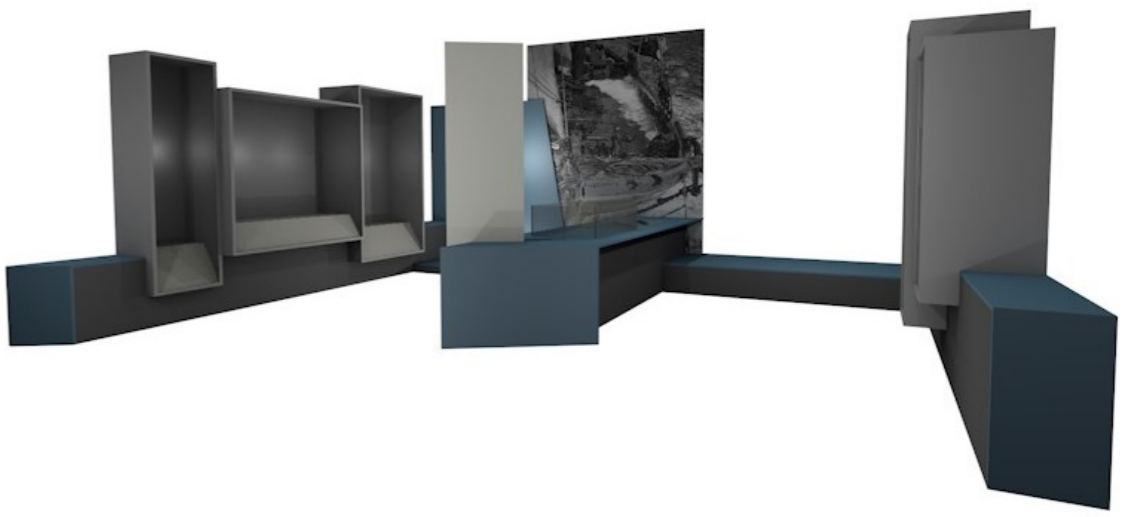
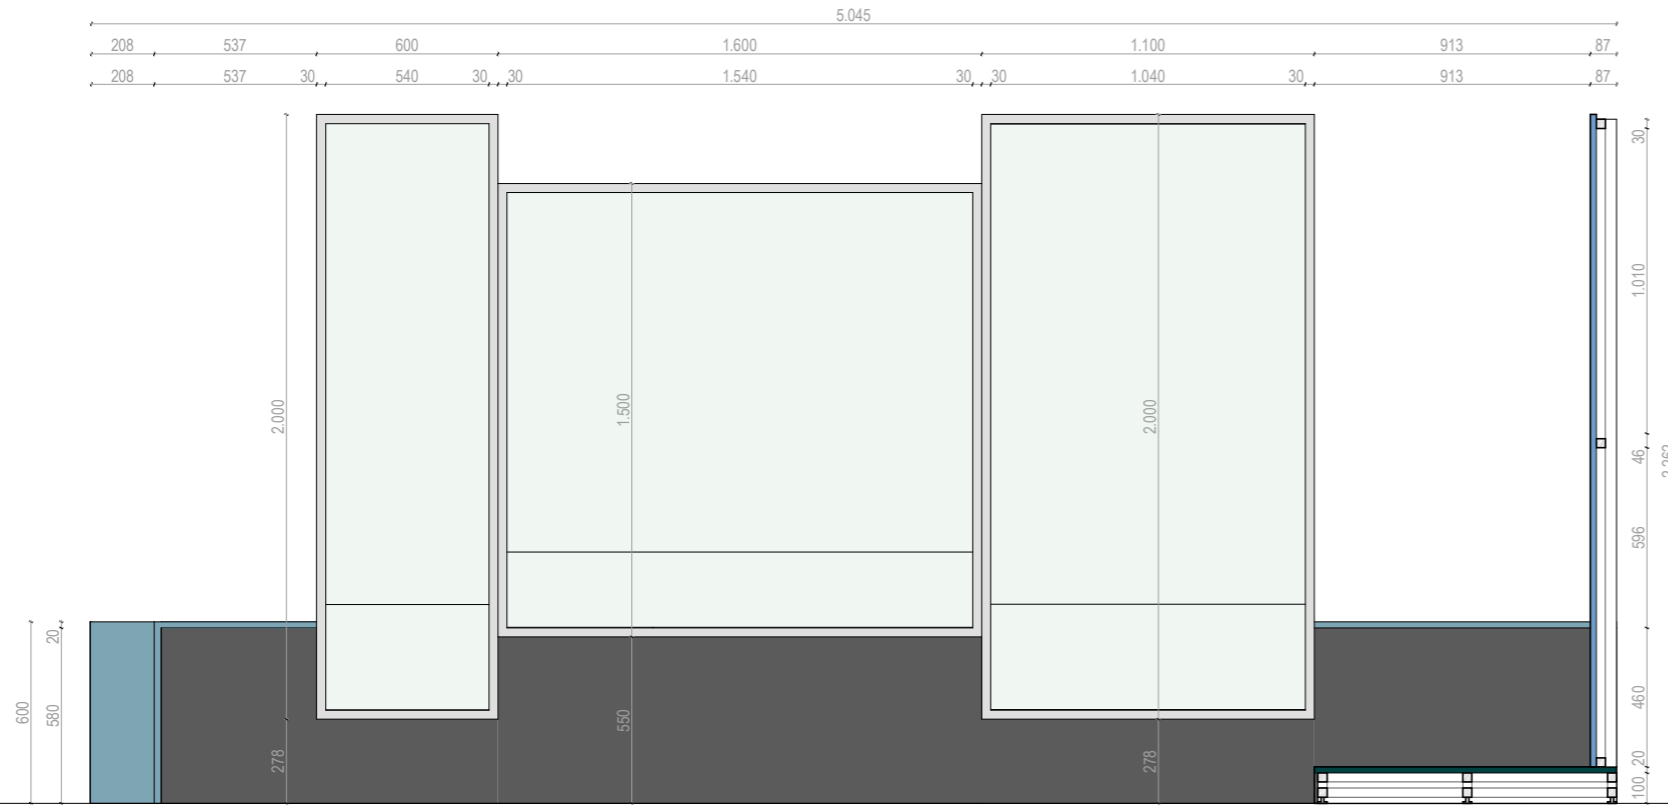


Kindin, obrt za oblikovanje,  
Obala Frana Supila 8, Opatija  
Sanjin Kunić, dipl. dizajner,  
m: 091 111 9975, sanjin@kindin.hr

Suradnici:  
Sanja Štampalija, dipl.ing.arch.  
dr. sc. Tamara Nikolić Đerić

projekt **Stalni postav PPMHP-a**  
**Izvedbeni projekt**  
naručitelj PPMHP Rijeka

format A3 datum: 03/2022 **M 1:25**  
sadržaj **N\_2.6i\_01**

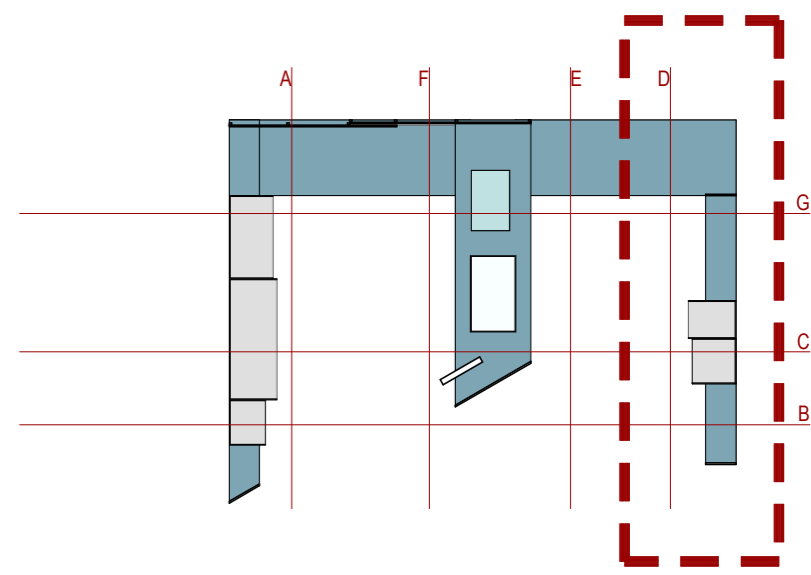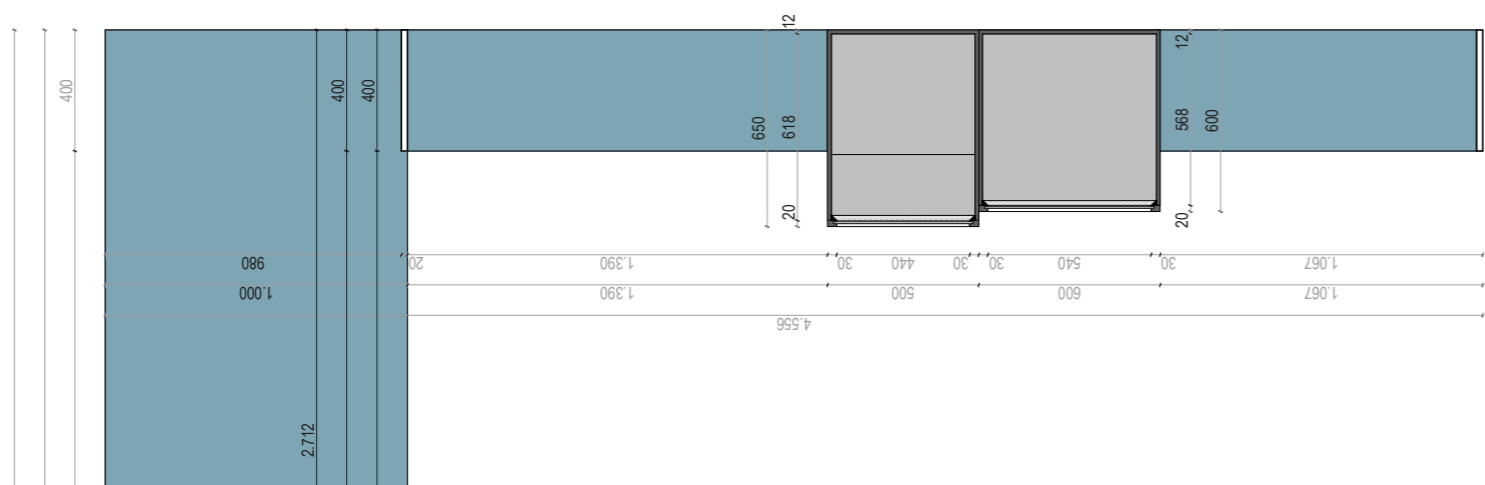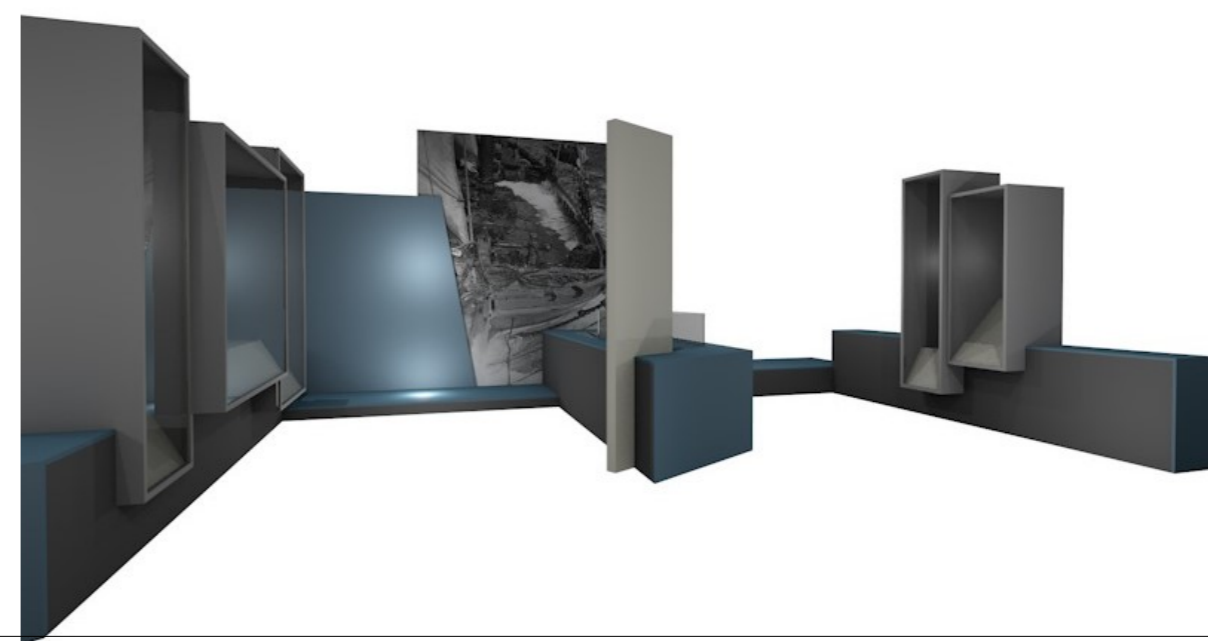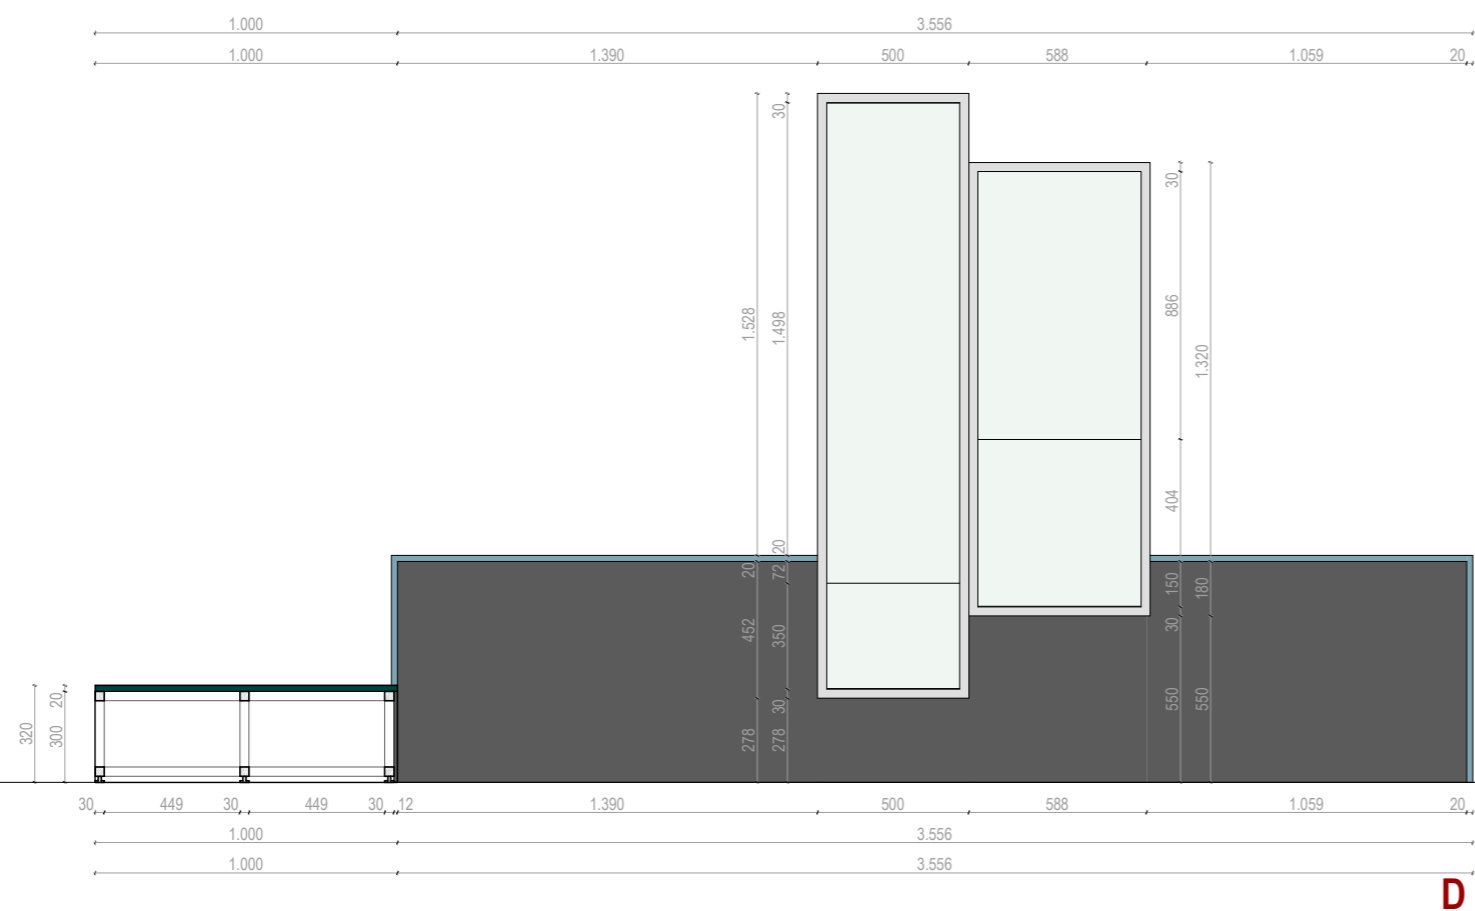


Kindin, obrt za oblikovanje,  
 Obala Frana Supila 8, Opatija  
 Sanjin Kunić, dipl. dizajner,  
 m: 091 111 9975, sanjin@kindin.hr

Suradnici:  
 Sanja Štampalija, dipl.ing.arch.  
 dr. sc. Tamara Nikolić Đerić



projekt **Stalni postav PPMHP-a**  
**Izvedbeni projekt**  
 naručitelj PPMHP Rijeka

format A3 datum: 03/2022 **M 1:25**  
 sadržaj **N\_2.6i\_01**


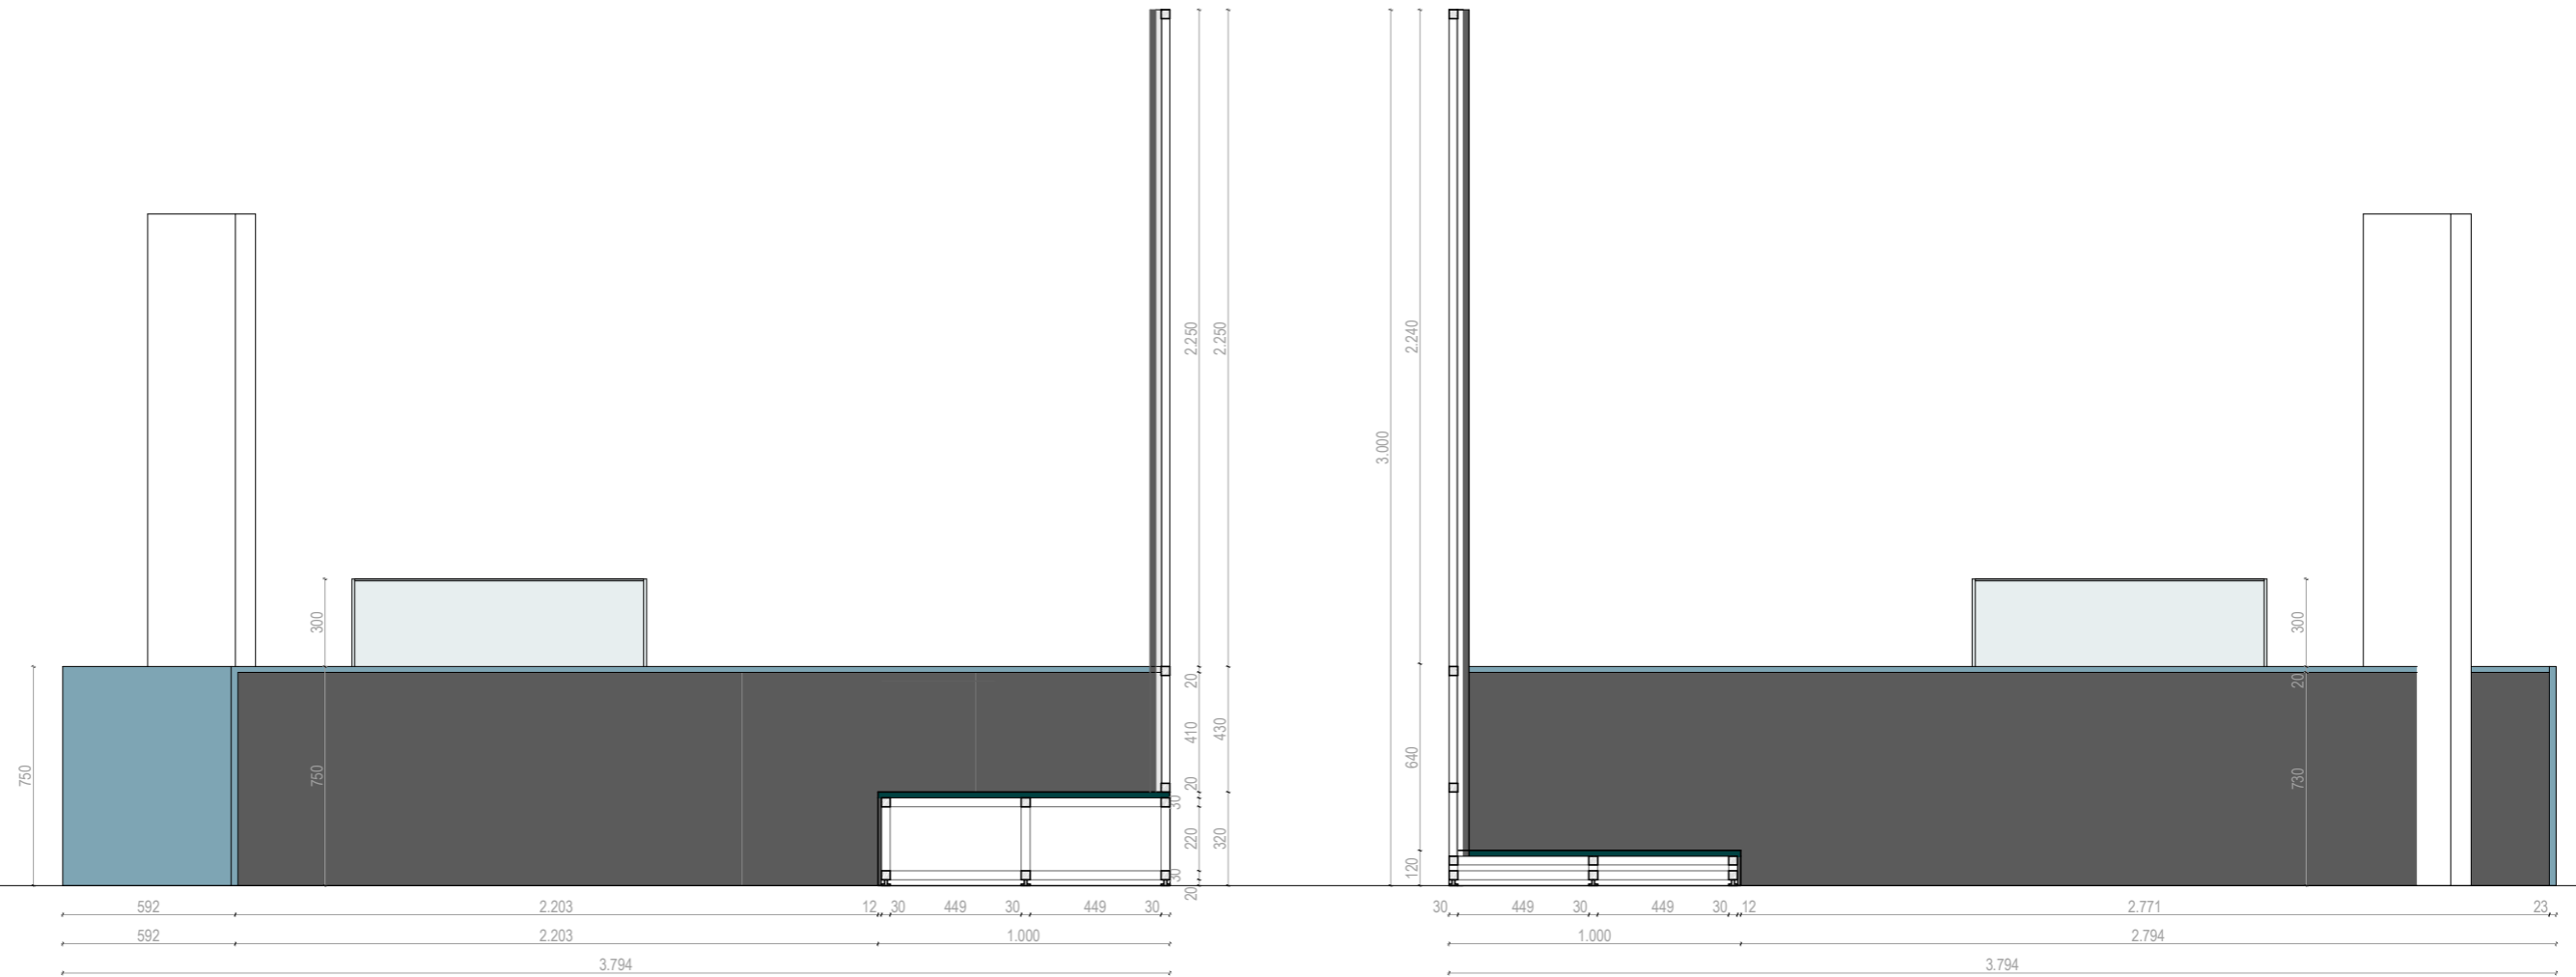


E




F

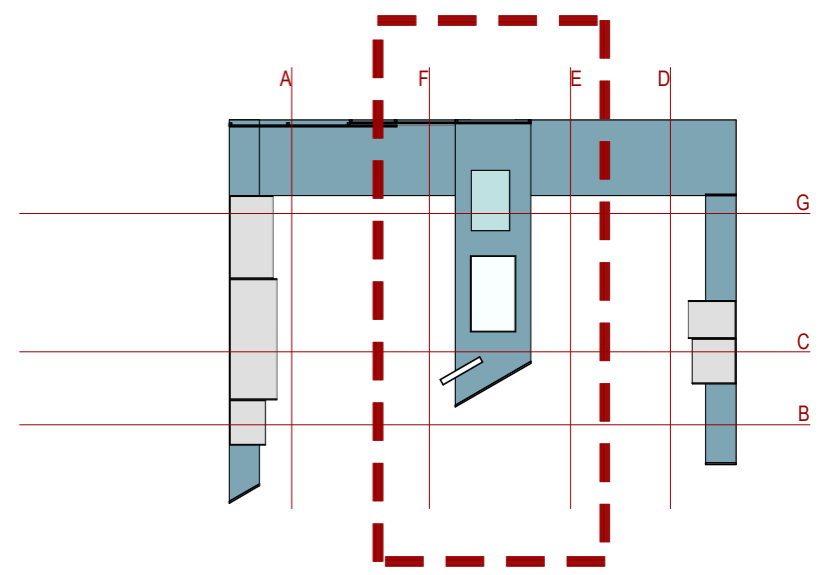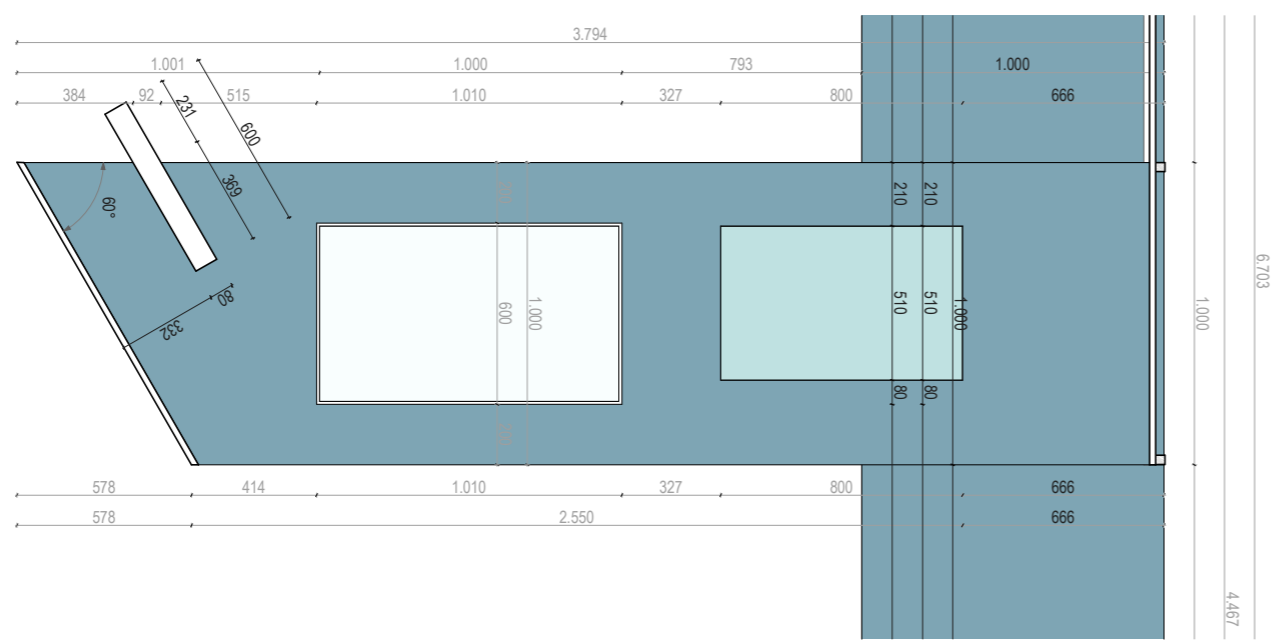

Kindin, obrt za oblikovanje, Obala Frana Supila 8, Opatija Sanjin Kunić, dipl. dizajner, m: 091 111 9975, sanjin@kindin.hr	Suradnici: Sanja Štampalija, dipl.ing.arch. dr. sc. Tamara Nikolić Đerić	projekt <b>Stalni postav PPMHP-a</b>	format A3    datum: 03/2022 <b>M 1:25</b>
		Izvedbeni projekt	sažrđaj <b>N_2.6i_01</b>
naručitelj PPMHP Rijeka			

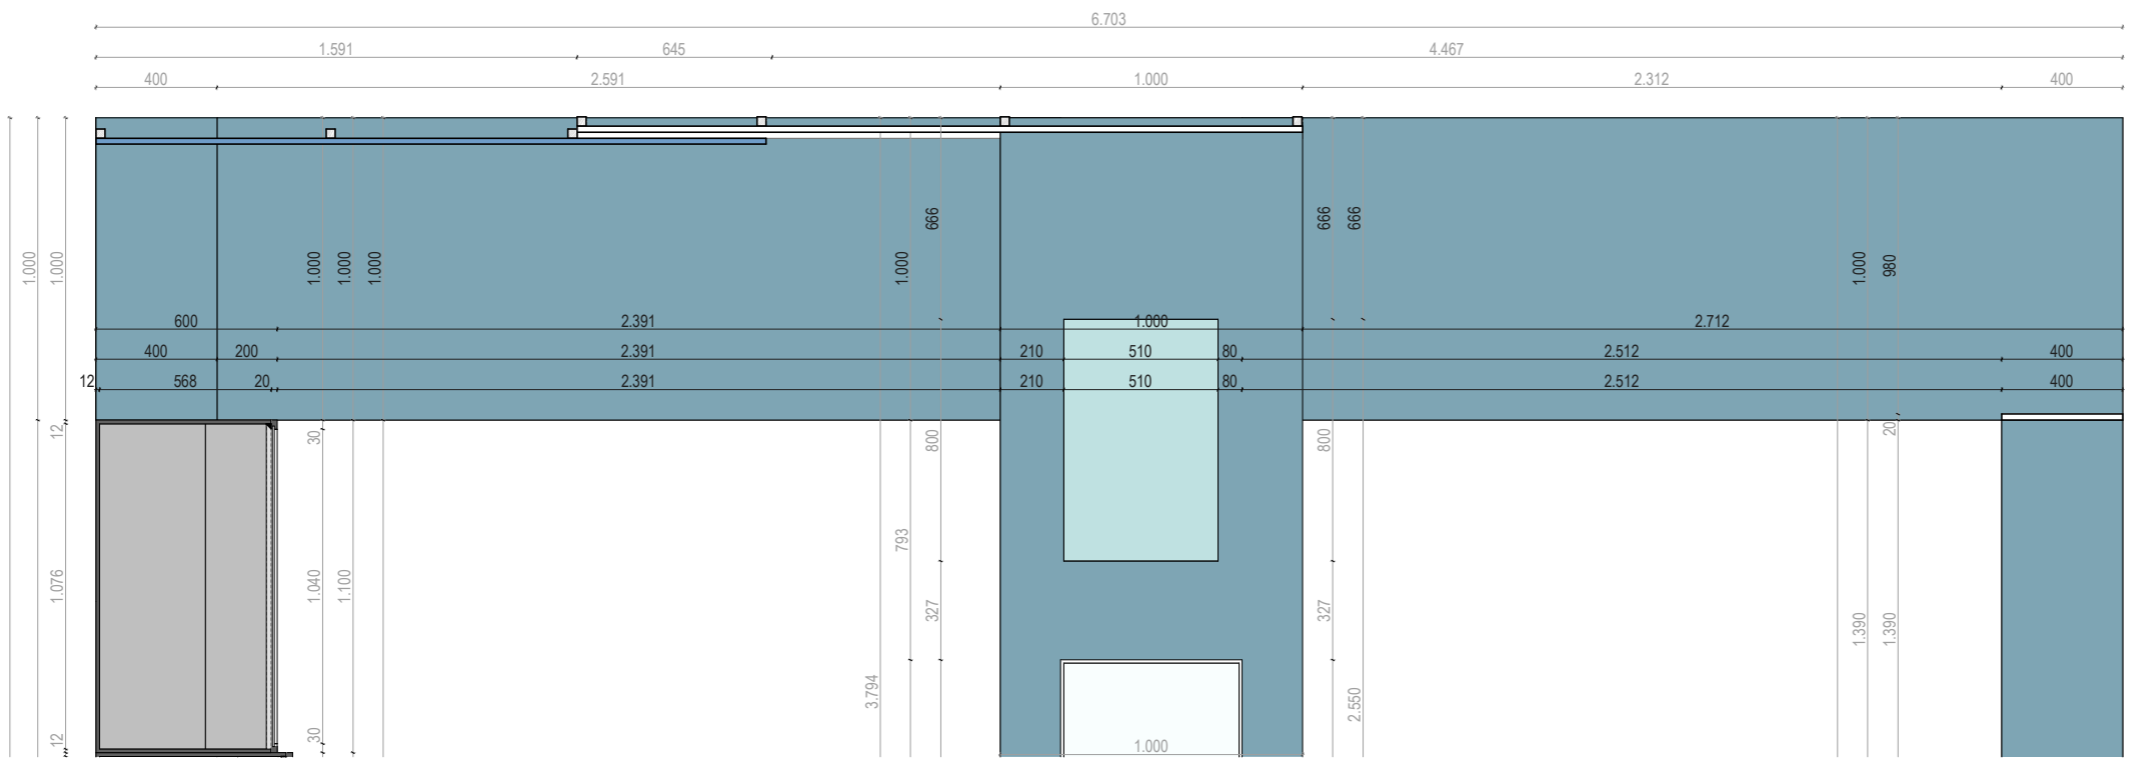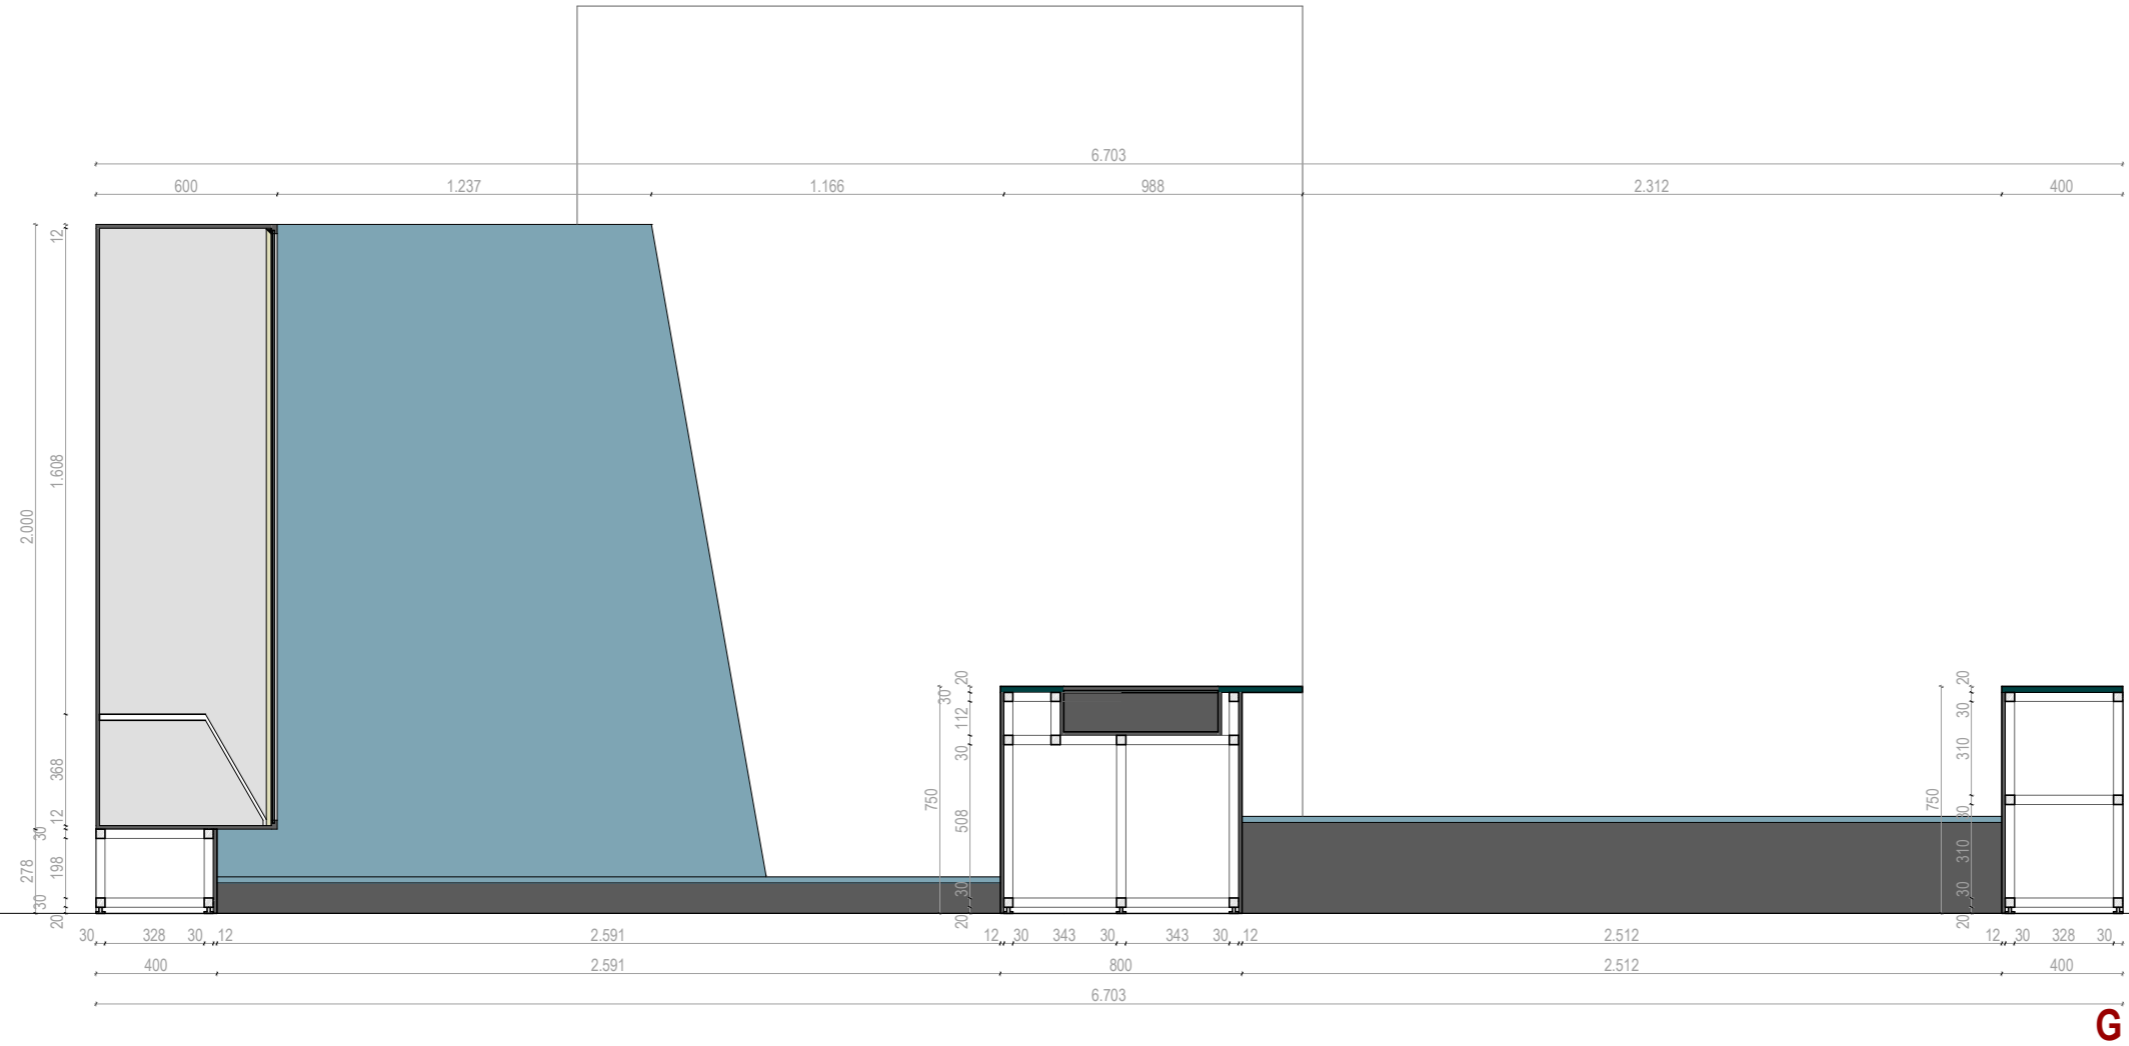

Kindin, obrt za oblikovanje, Obala Frana Supila 8, Opatija Sanjin Kunić, dipl. dizajner, m: 091 111 9975, sanjin@kindin.hr Suradnici: Sanja Štampalija, dipl.ing.arch. dr. sc. Tamara Nikolić Đerić, viša kustosica		
projekt	Stalni postav PPMHP-a / Izvedbeni projekt	
naručitelj	PPMHP Rijeka	
lokacija	Trg Riccarda Zanelle 1, Rijeka	
format A3	datum: 03/2022	M 1:25
sadržaj	N_2.6i_01	

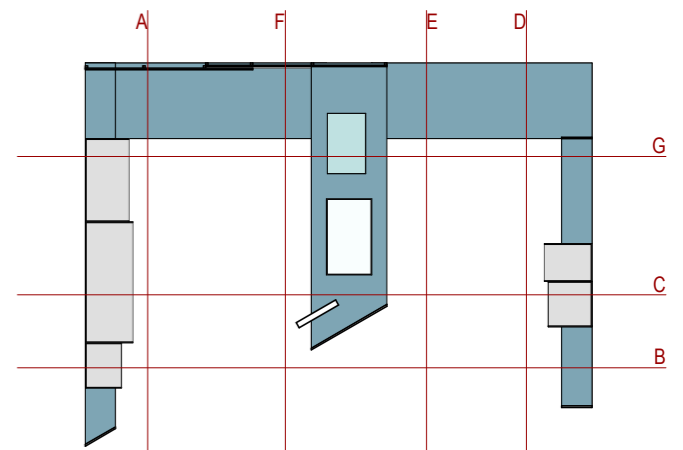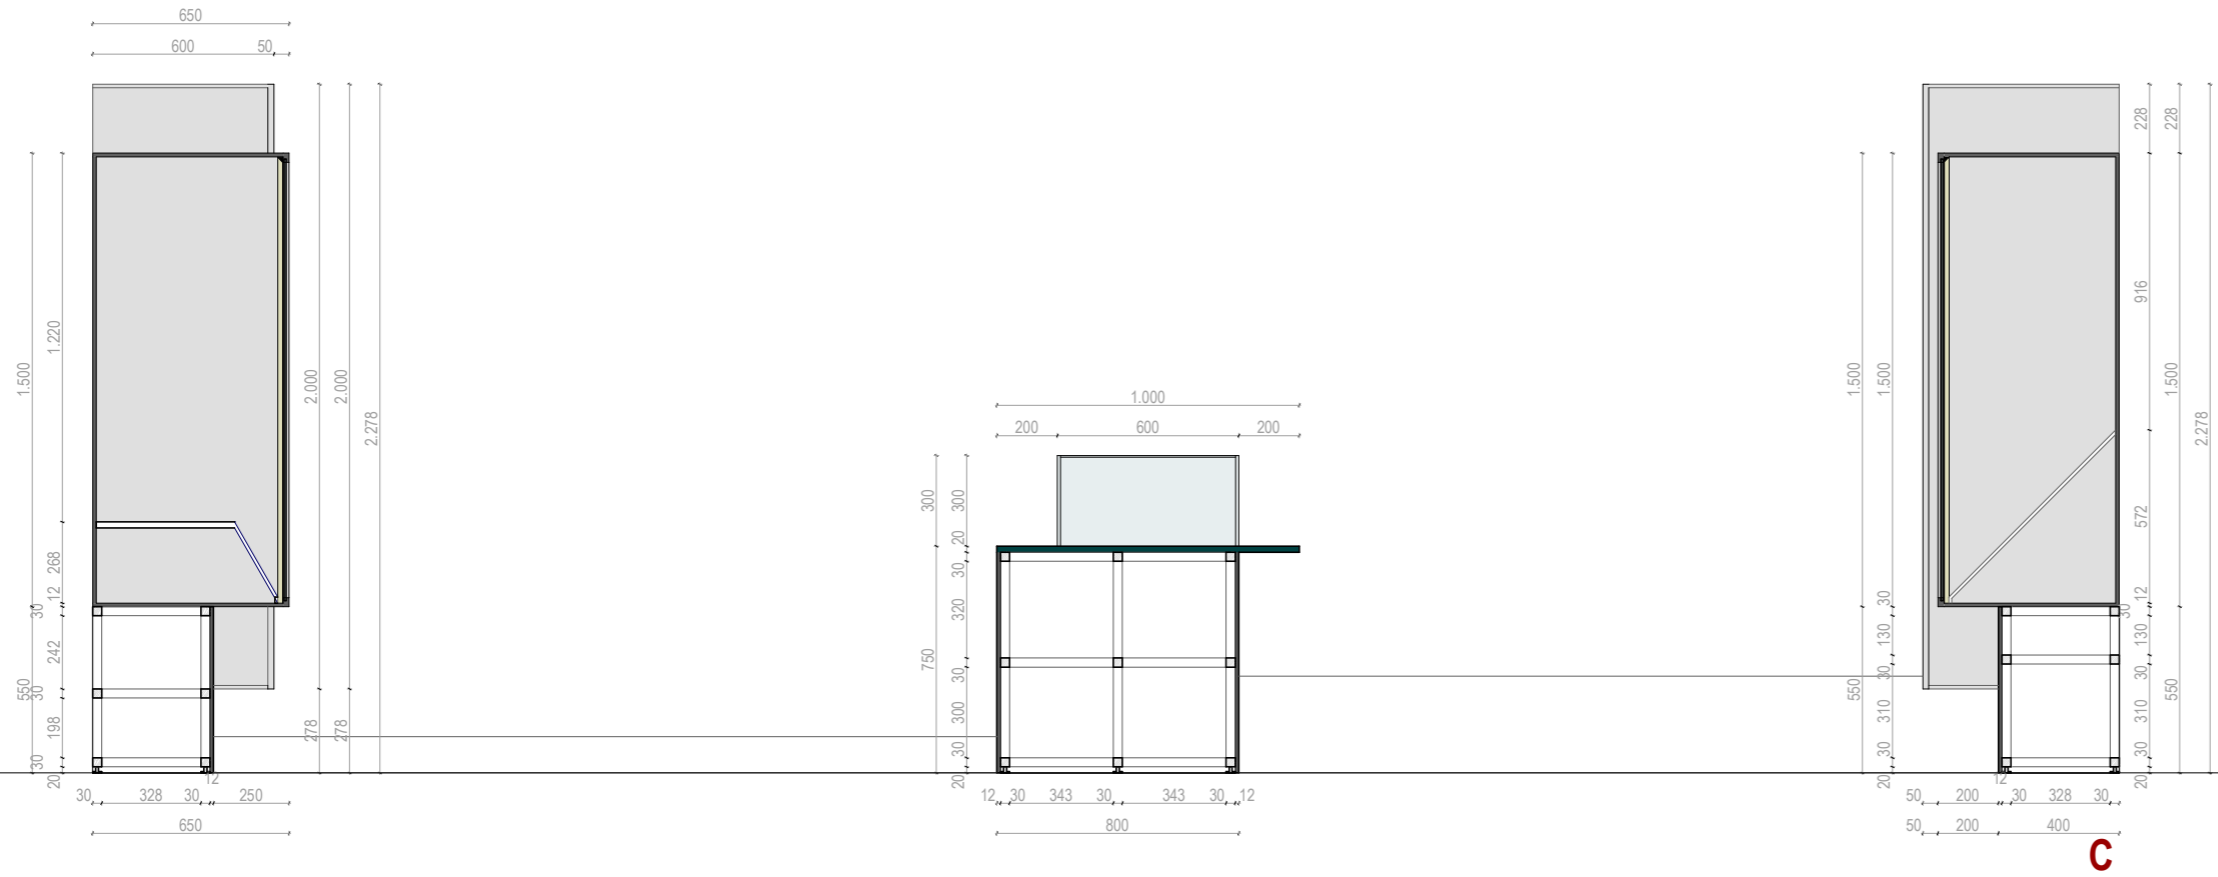
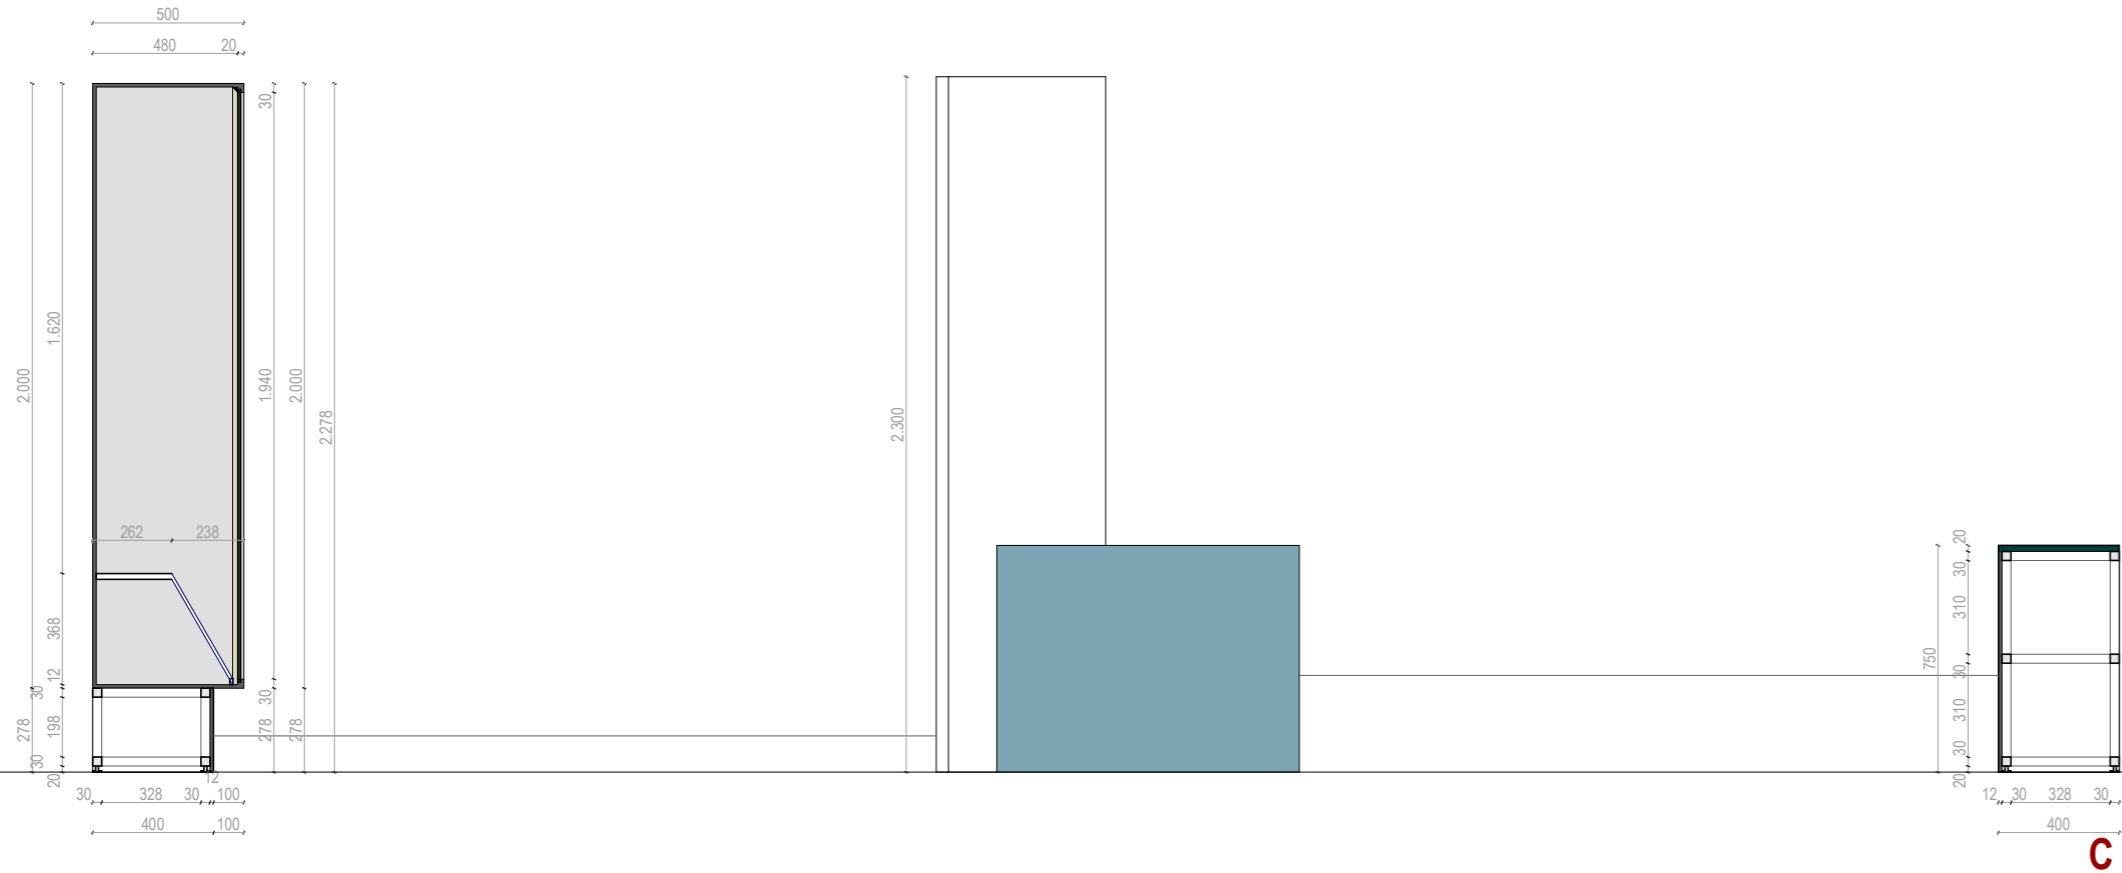


Kindin, obrt za oblikovanje,  
 Obala Frana Supila 8, Opatija  
 Sanjin Kunić, dipl. dizajner,  
 m: 091 111 9975, sanjin@kindin.hr



Suradnici:  
 Sanja Štampalija, dipl.ing.arch.  
 dr. sc. Tamara Nikolić Đerić

projekt **Stalni postav PPMHP-a**  
**Izvedbeni projekt**  
 naručitelj PPMHP Rijeka

format A3 datum: 03/2022 **M 1:25**  
 sahržaj **N\_2.6i\_01**

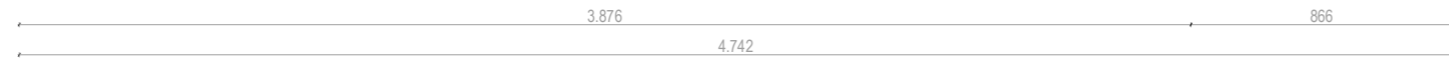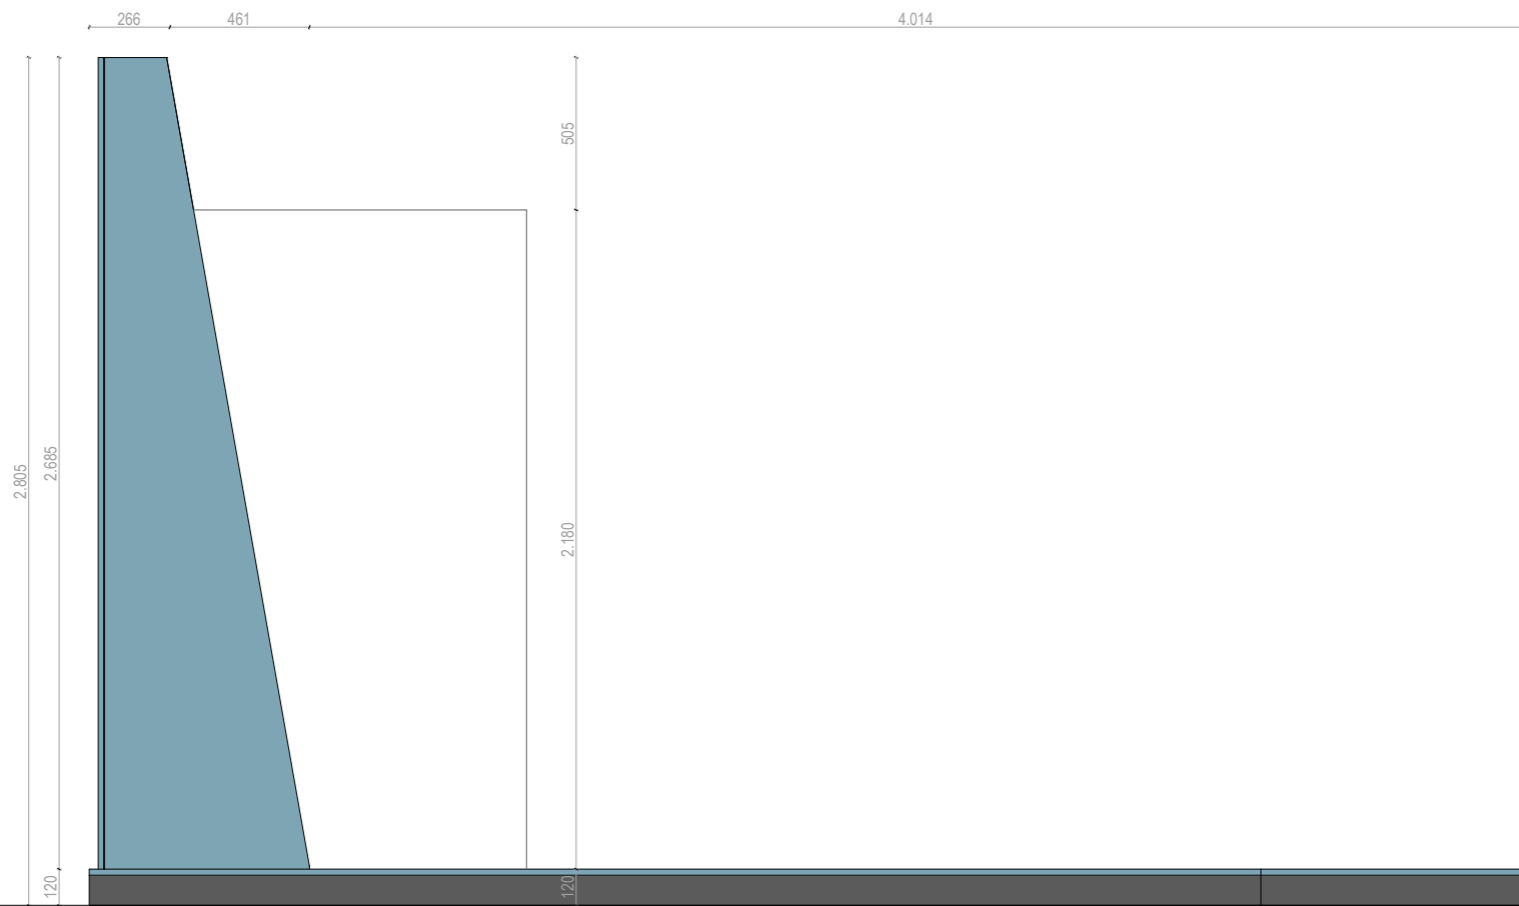

G





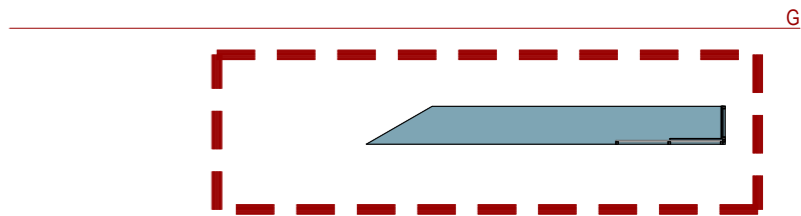
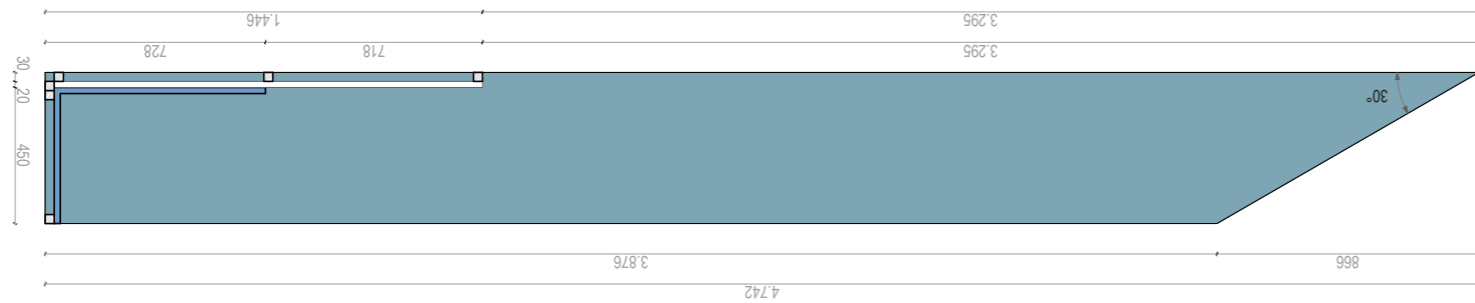


Kindin, obrt za oblikovanje,  
Obala Frana Supila 8, Opatija  
Sanjin Kunić, dipl. dizajner,  
m: 091 111 9975, sanjin@kindin.hr

Suradnici:  
Sanja Štampalija, dipl.ing.arch.  
dr. sc. Tamara Nikolić Đerić

projekt **Stalni postav PPMHP-a**  
**Izvedbeni projekt**  
naručitelj PPMHP Rijeka

format A3 datum: 03/2022 **M 1:25**  
sadržaj **N\_2.6i\_02**

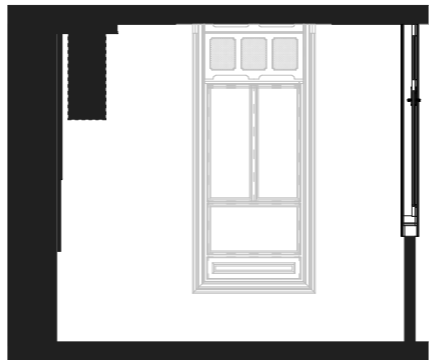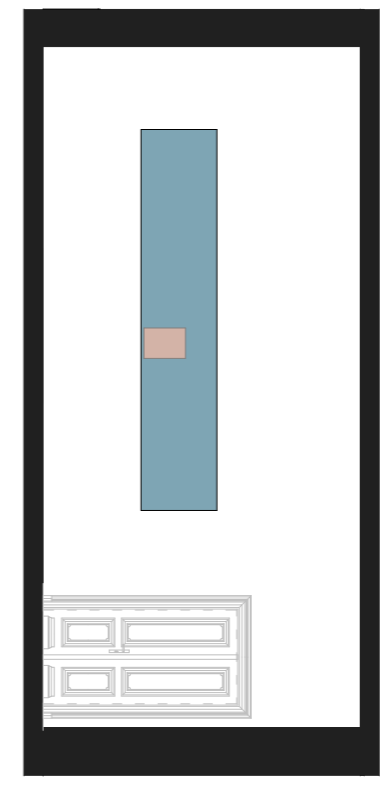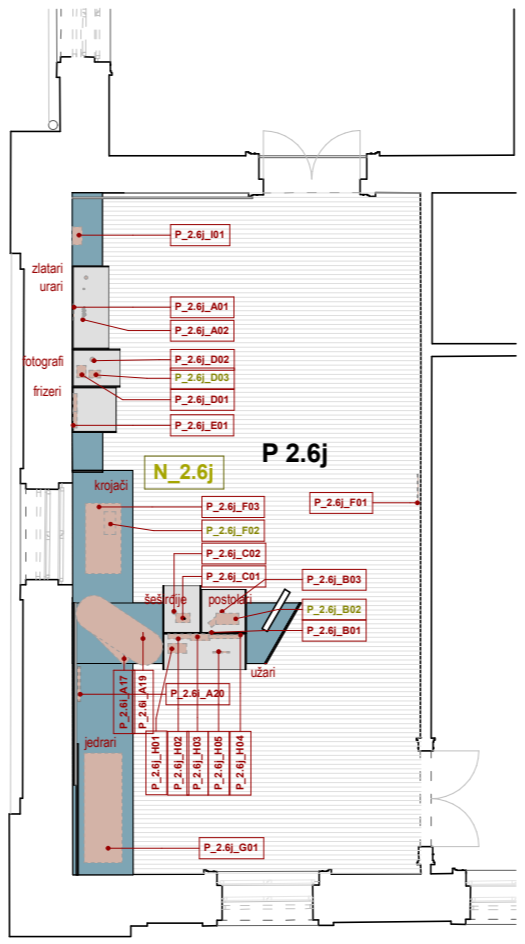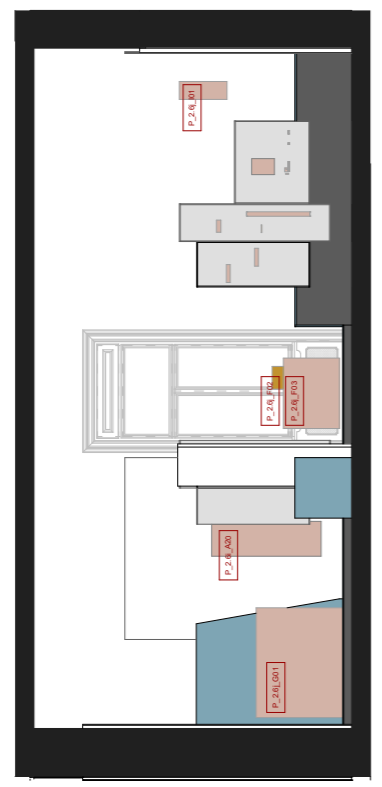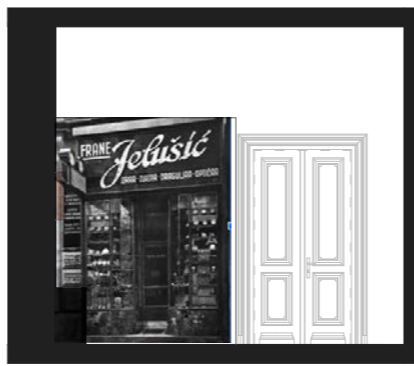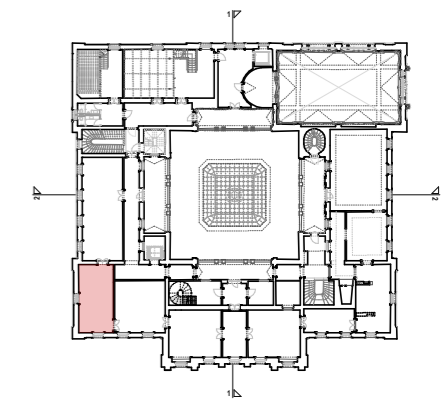

Kindin, obrt za oblikovanje, Obala Frana Supila 8, Opatija  
 Sanjin Kunić, dipl. dizajner, m: 091 111 9975, sanjin@kindin.hr  
 Suradnici: Sanja Štampalija, dipl.ing.arch.  
 dr. sc. Tamara Nikolić Đerić, viša kustosica

projekt **Stalni postav PPMHP-a / Izvedbeni projekt**  
 naručitelj PPMHP Rijeka  
 lokacija Trg Riccarda Zanella 1, Rijeka

format A3 datum: 03/2022 **M 1:100**

sadržaj **2.6j OBRTI**

# Soba 2.6j - Obrti

Singerica



Zidna ura





Do izvedbe postava nabaviti staro jedro ili tkaninu od koje se šivaju

Mašina za šivanje jedara



Panel za glavni text teme  
- format: 60x155 cm iznad stola  
- "urezan" u korpus stola



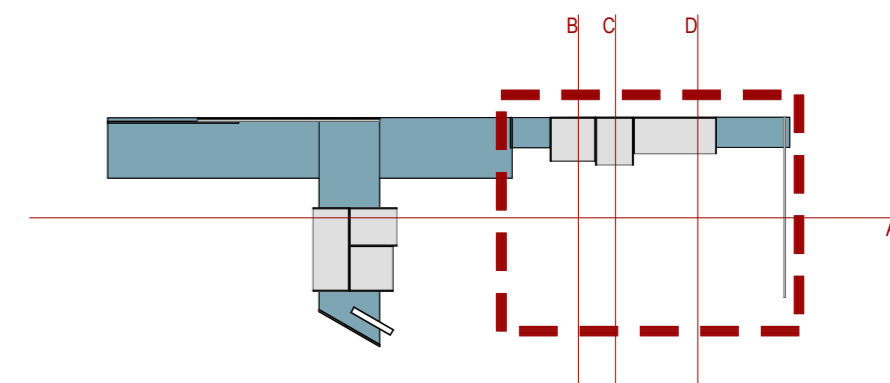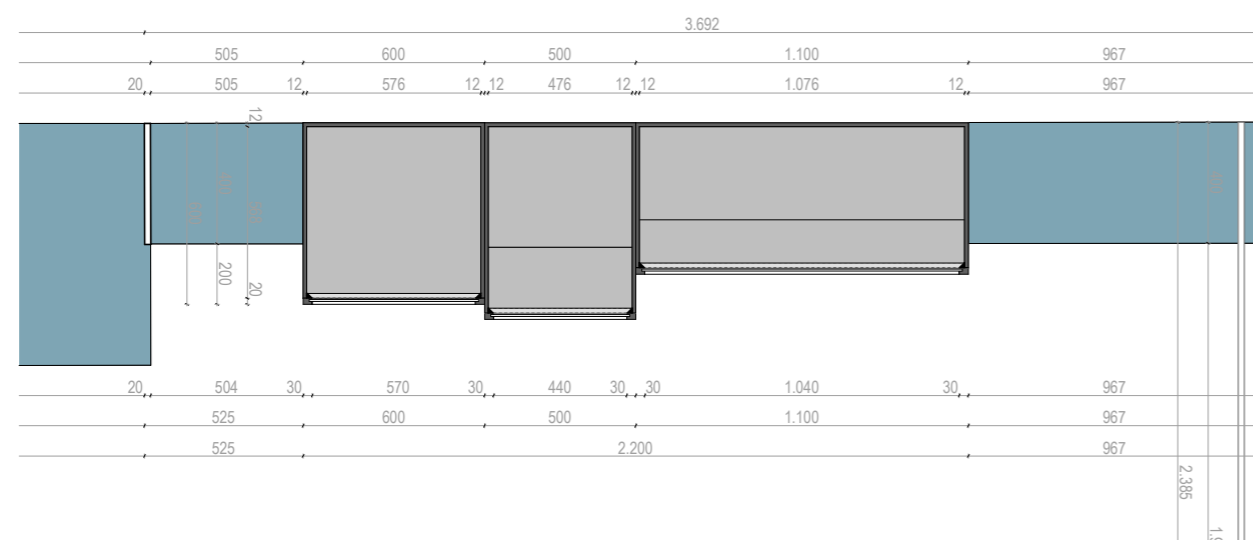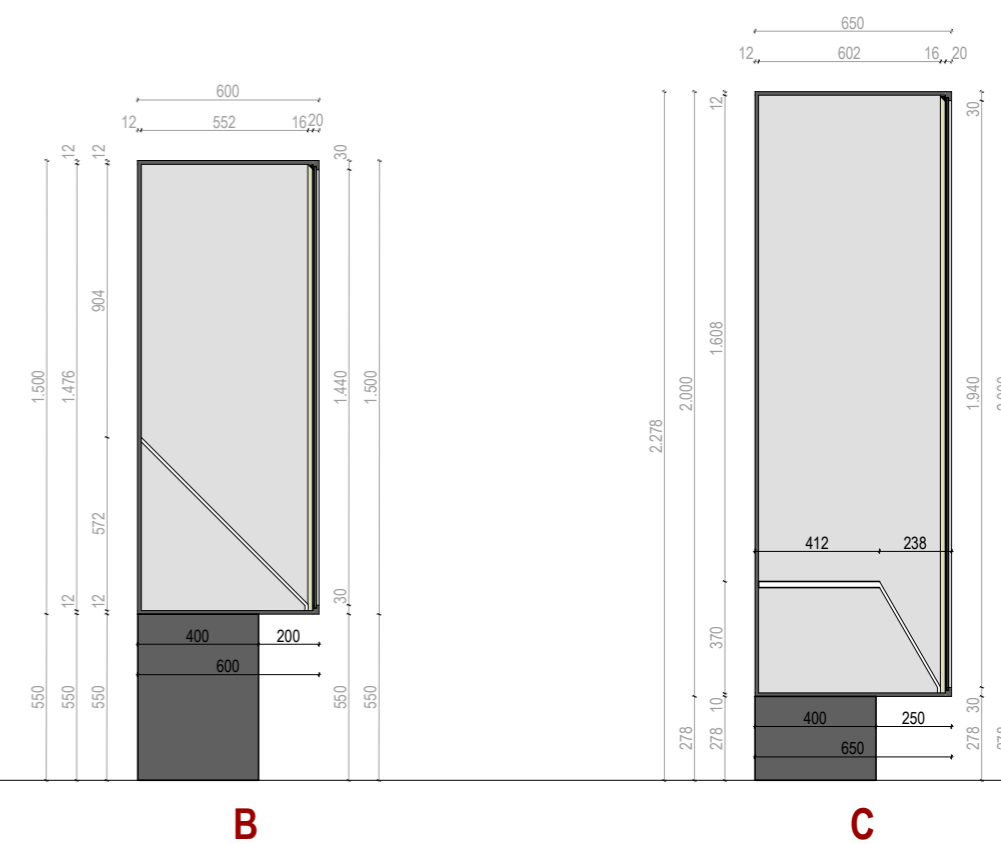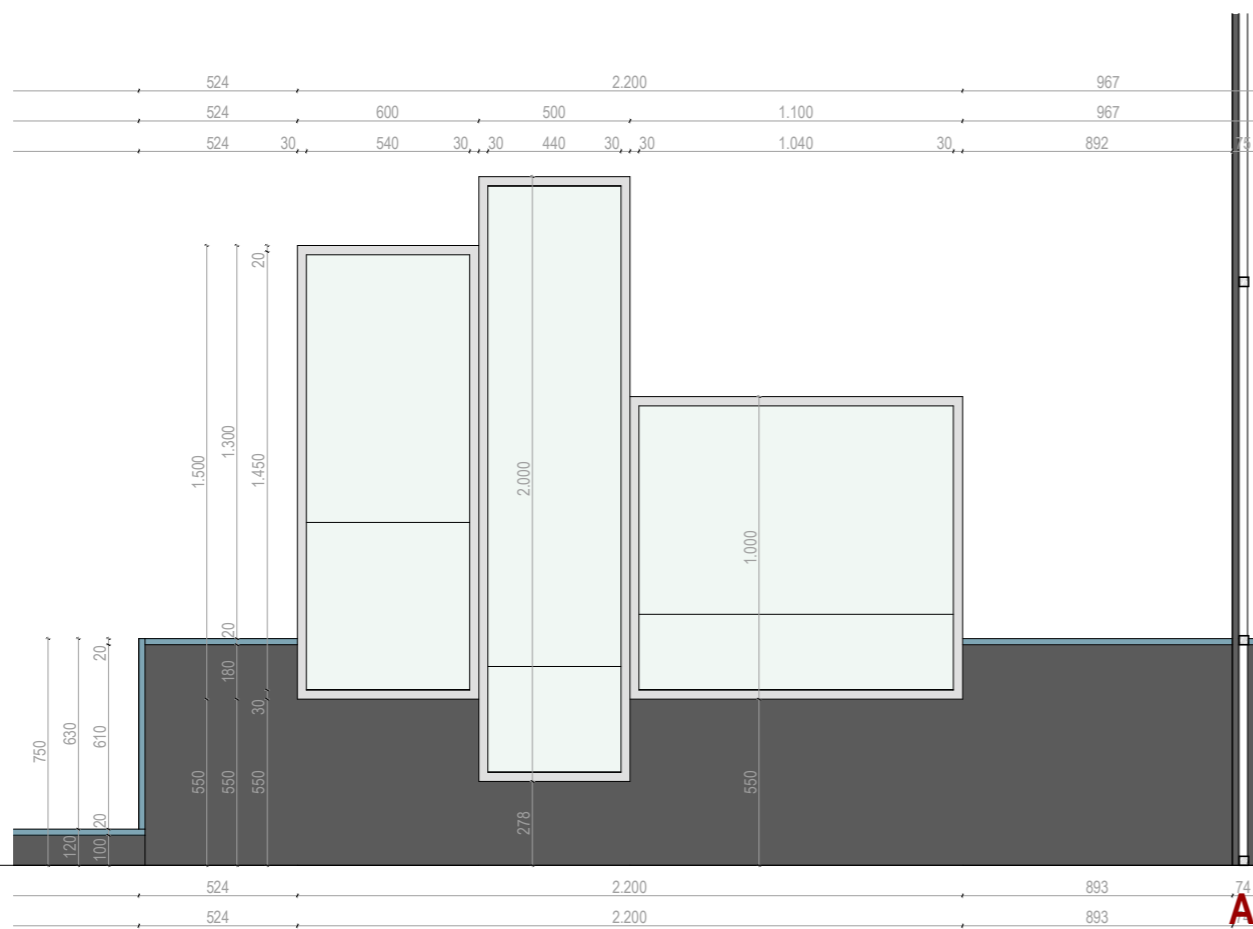


Kindin, obrt za oblikovanje,  
Obala Frana Supila 8, Opatija  
Sanjin Kunić, dipl. dizajner,  
m: 091 111 9975, sanjin@kindin.hr

Suradnici:  
Sanja Štampalija, dipl.ing.arch.  
dr. sc. Tamara Nikolić Đerić

projekt **Stalni postav PPMHP-a**  
**Izvedbeni projekt**  
naručitelj PPMHP Rijeka

format A3 datum: 03/2022 **M 1:25**  
sadržaj **N\_2.6j\_01**



print - Izlog

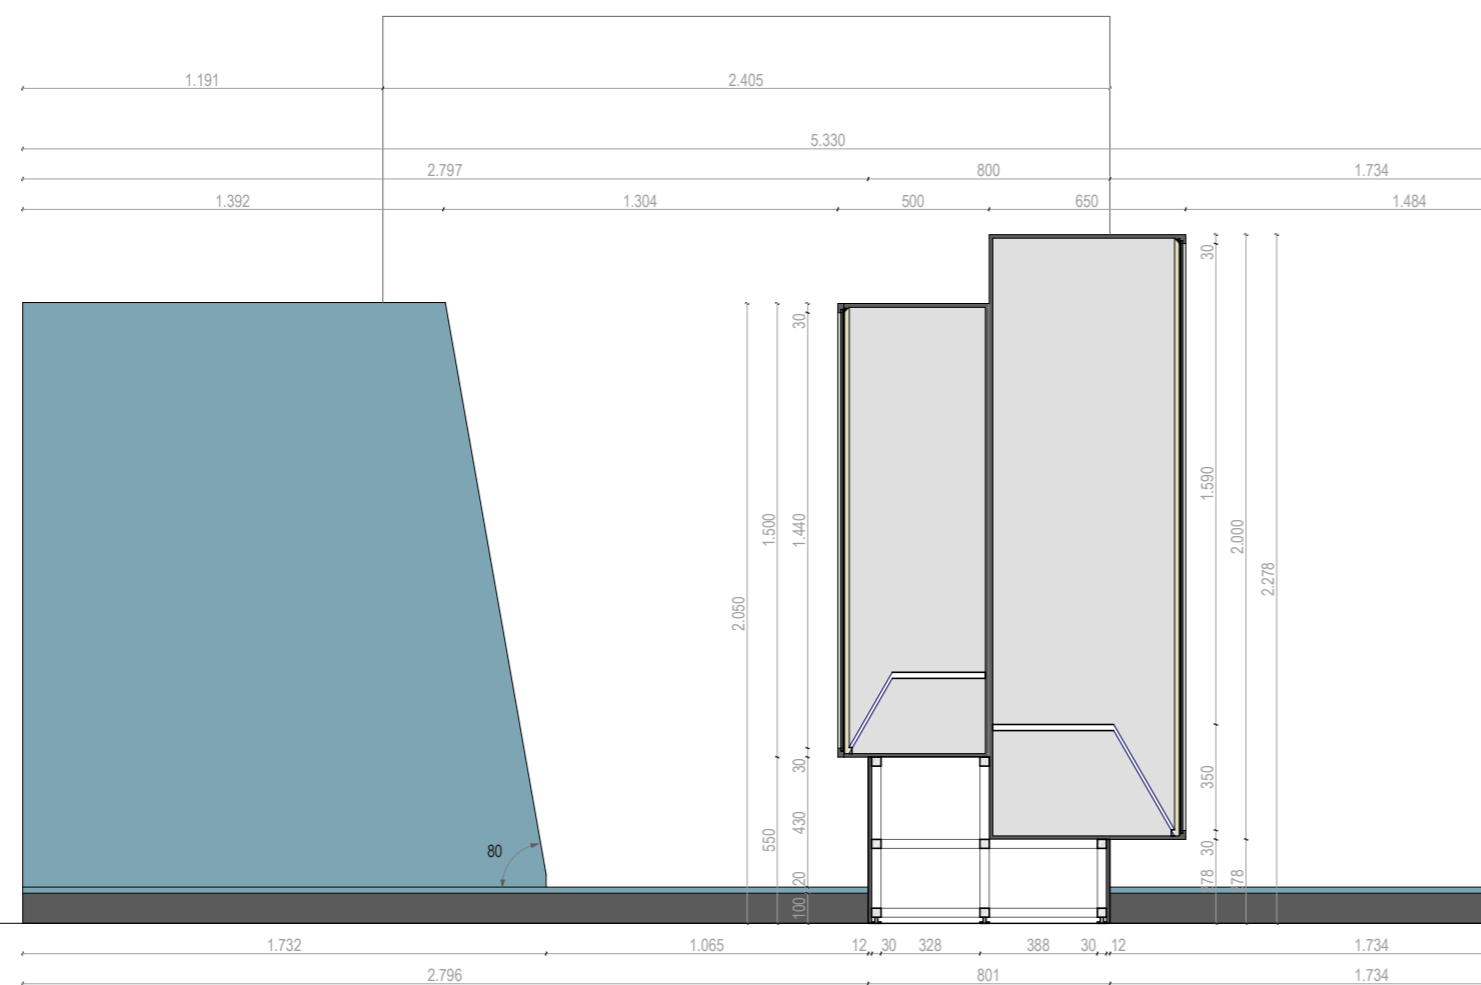

A



D

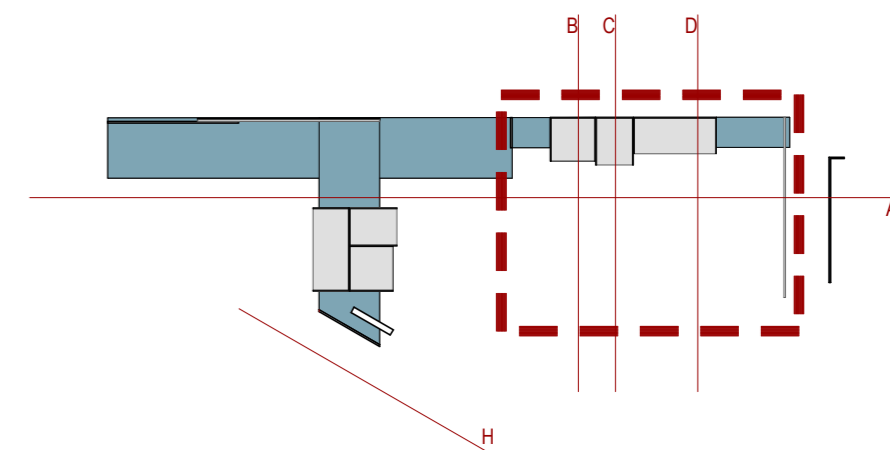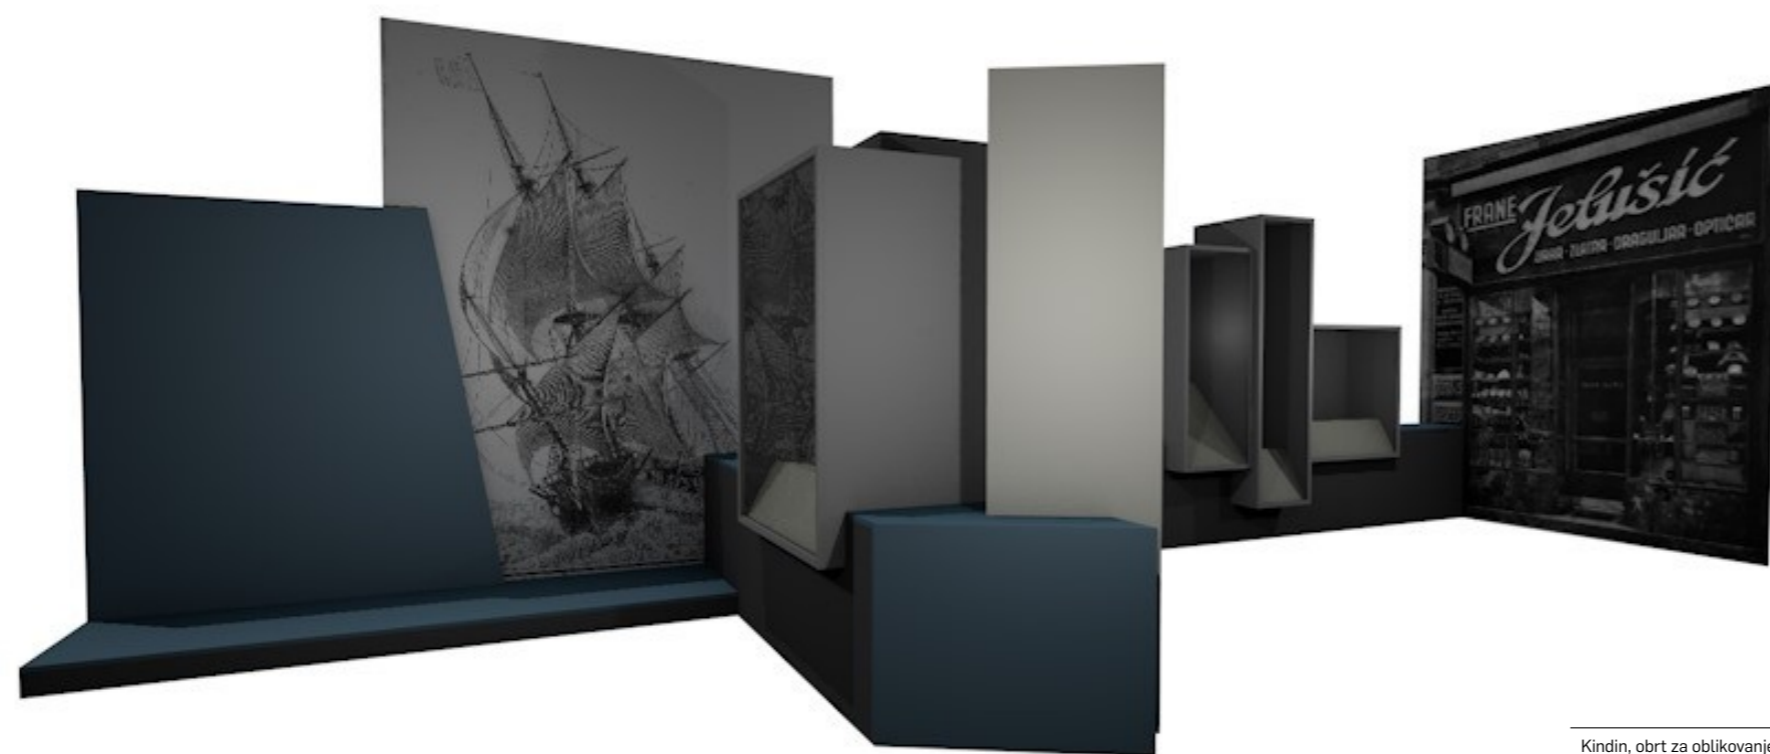


Kindin, obrt za oblikovanje,  
Obala Frana Supila 8, Opatija  
Sanjin Kunić, dipl. dizajner,  
m: 091 111 9975, sanjin@kindin.hr


Suradnici:  
Sanja Štampalija, dipl.ing.arch.  
dr. sc. Tamara Nikolić Đerić

projekt **Stalni postav PPMHP-a**  
**Izvedbeni projekt**  
naručitelj PPMHP Rijeka


format A3 datum: 03/2022 **M 1:25**  
sadržaj **N\_2.6j\_01**

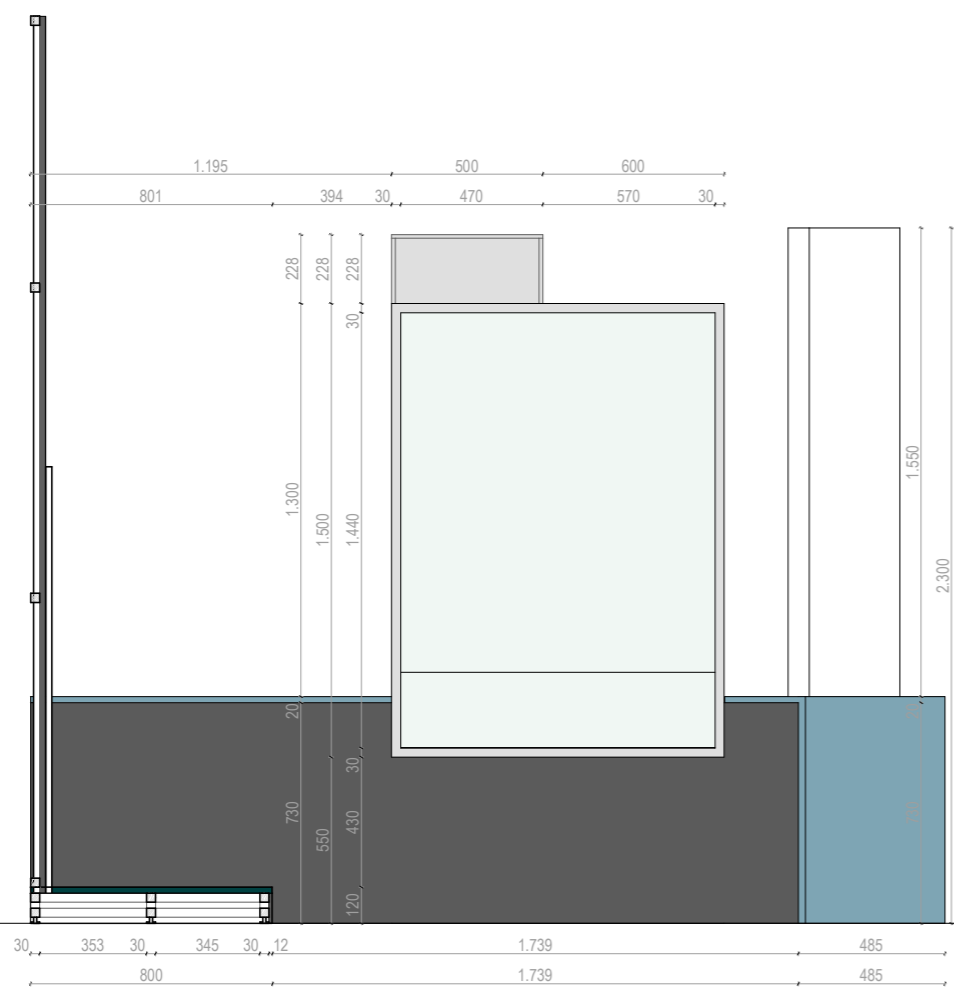



E

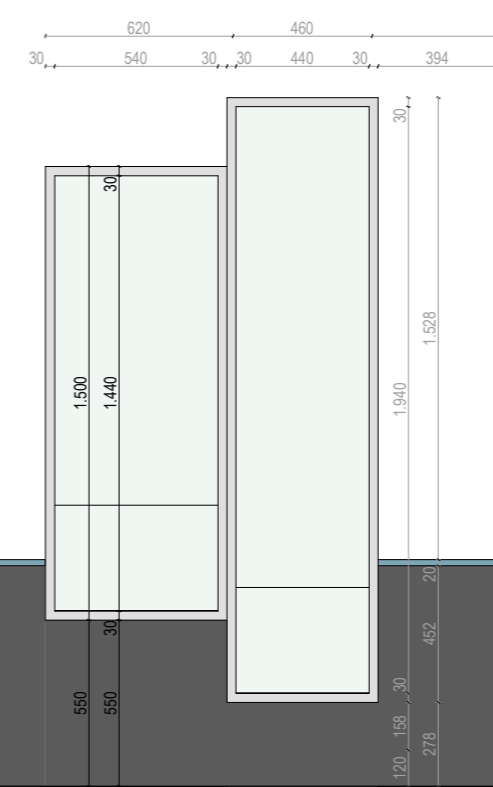

F

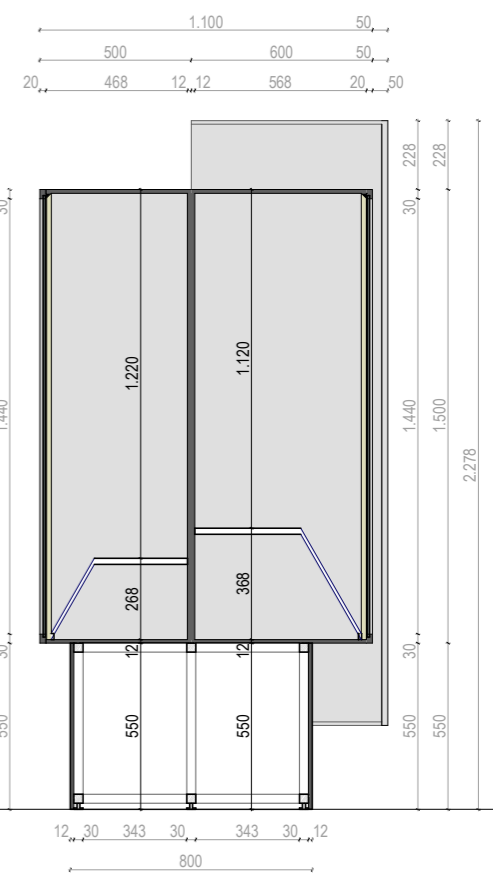

G





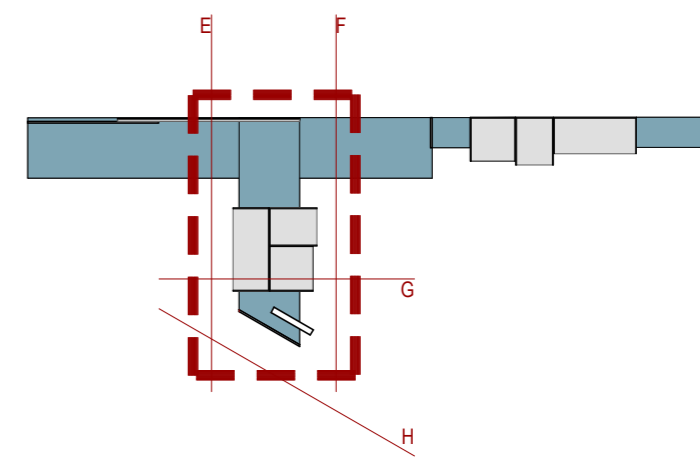
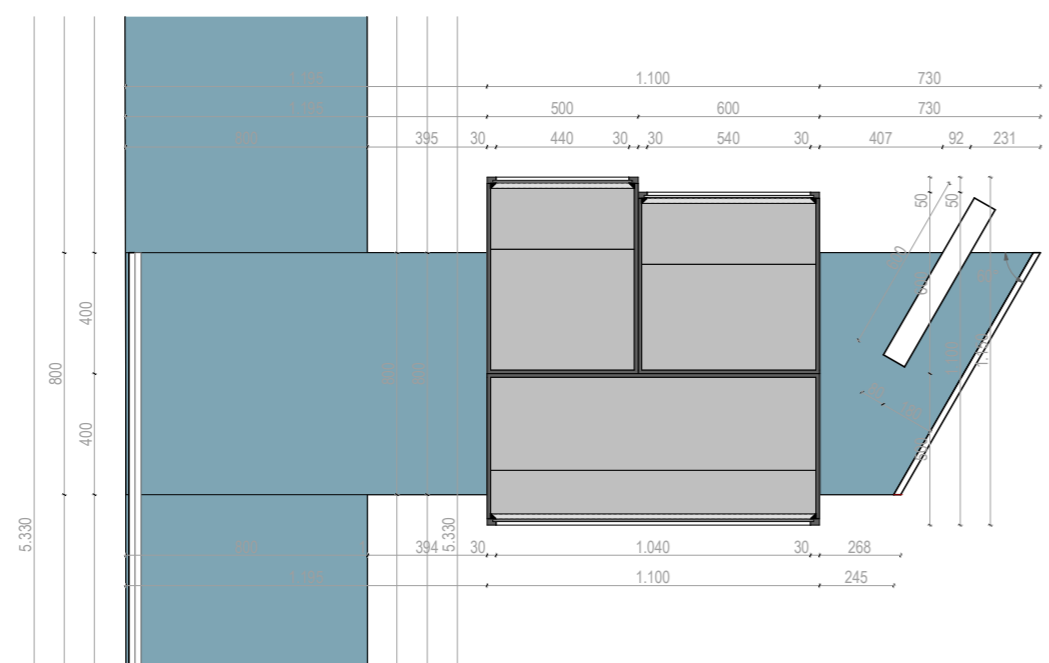


Kindin, obrt za oblikovanje,  
Obala Frana Supila 8, Opatija  
Sanjin Kunić, dipl. dizajner,  
m: 091 111 9975, sanjin@kindin.hr

Suradnici:  
Sanja Štampalija, dipl.ing.arch.  
dr. sc. Tamara Nikolić Đerić

projekt **Stalni postav PPMHP-a**  
**Izvedbeni projekt**  
naručitelj PPMHP Rijeka

format A3 datum: 03/2022 **M 1:25**  
sadržaj **N\_2.6j\_01**

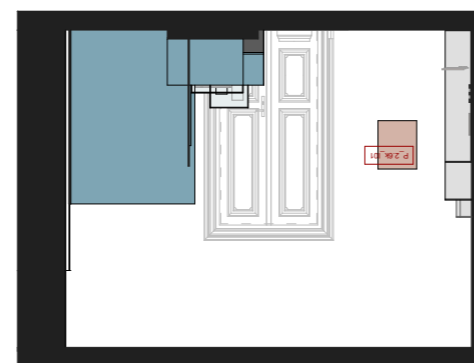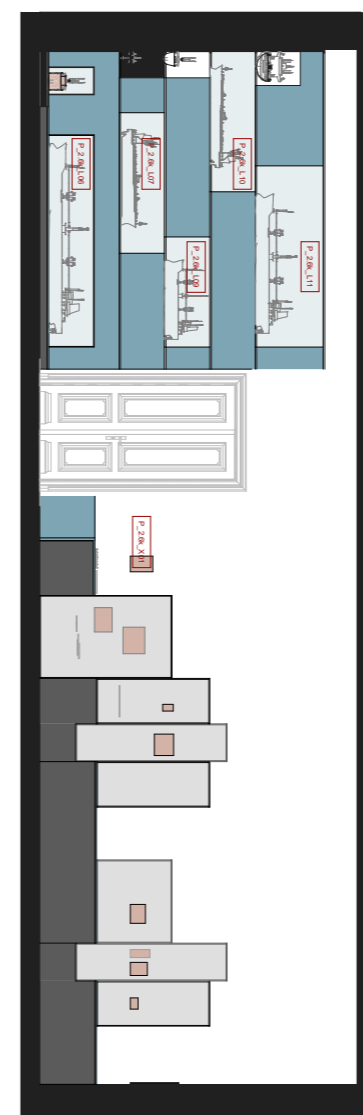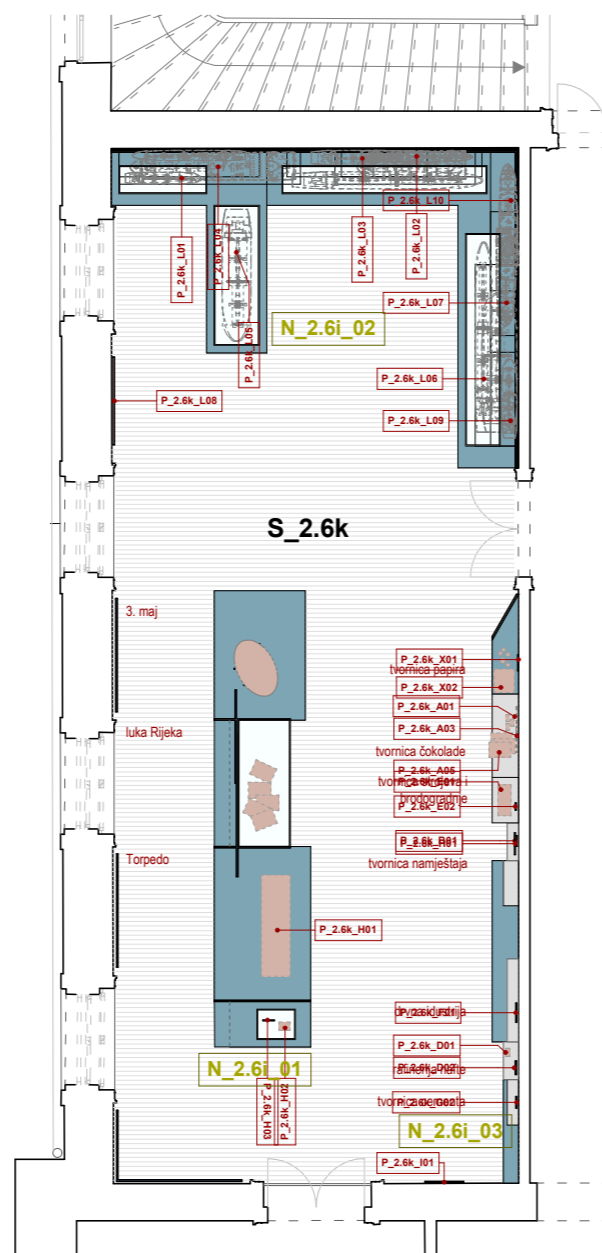
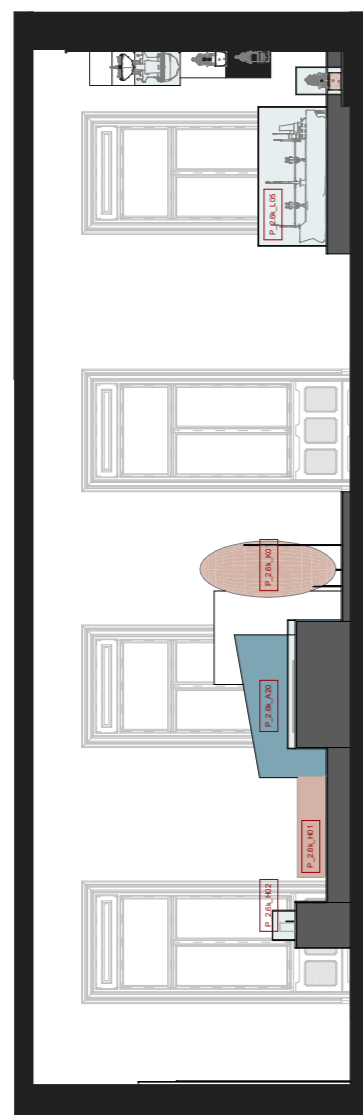
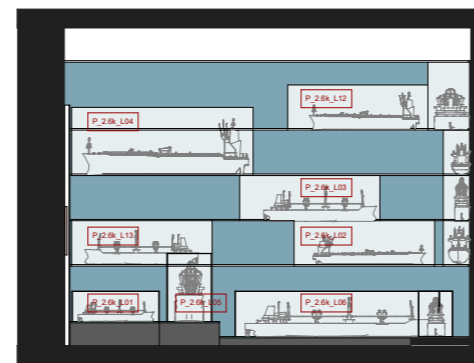
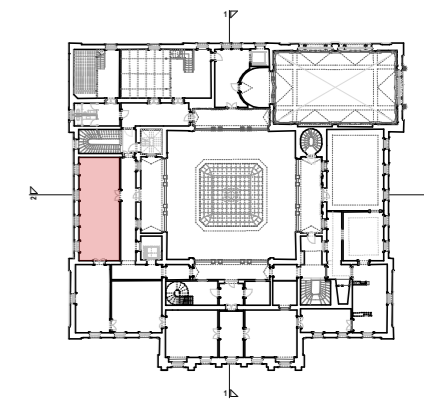


Kindin, obrt za oblikovanje, Obala Frana Supila 8, Opatija  
 Sanjin Kunić, dipl. dizajner, m: 091 111 9975, sanjin@kindin.hr  
 Suradnici: Sanja Štampalija, dipl.ing.arch.  
 dr. sc. Tamara Nikolić Đerić, viša kustosica

projekt	<b>Stalni postav PPMHP-a / Izvedbeni projekt</b>	
naručitelj	PPMHP Rijeka	
lokacija	Trg Riccarda Zanella 1, Rijeka	

format A3 datum: 03/2022 **M 1:100**

sadržaj **2.6k INDUSTRIJA**

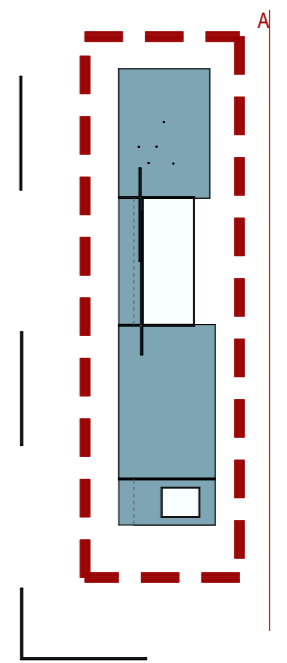
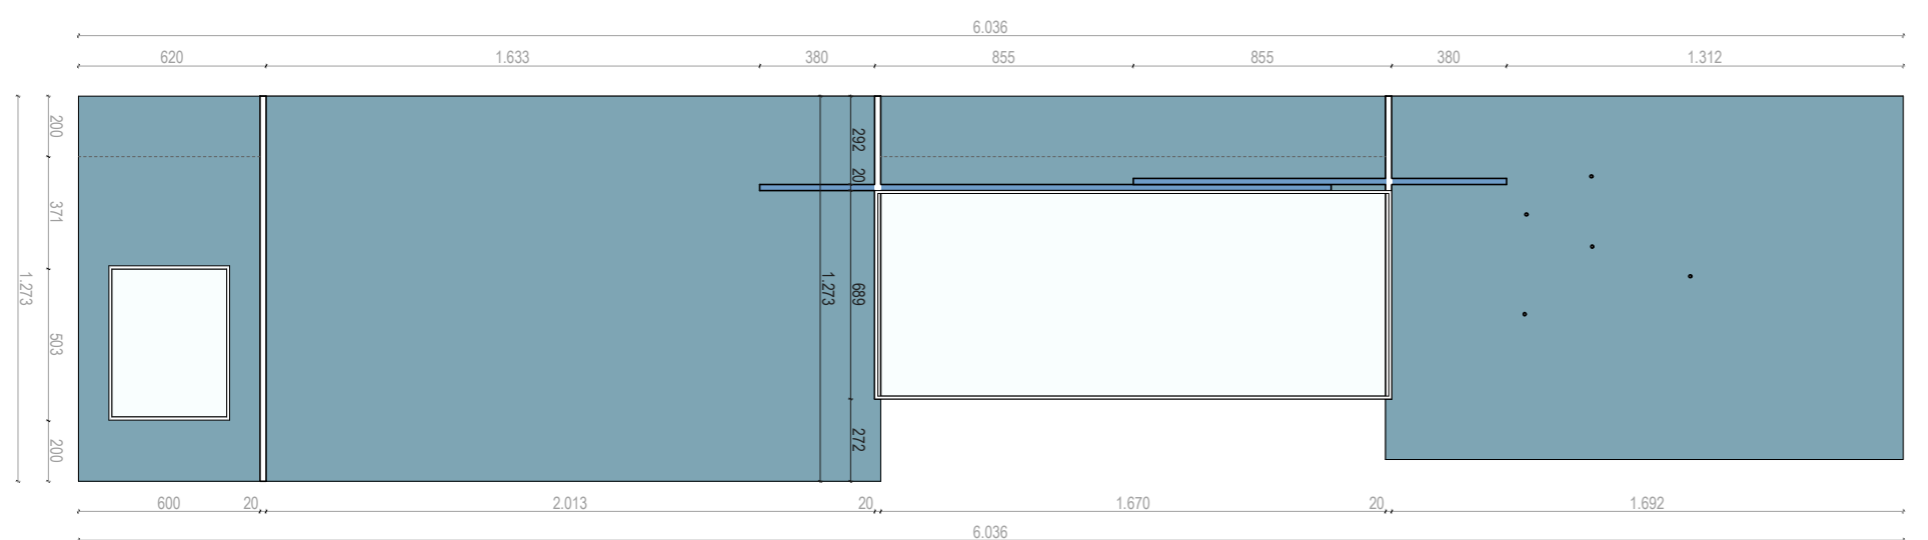
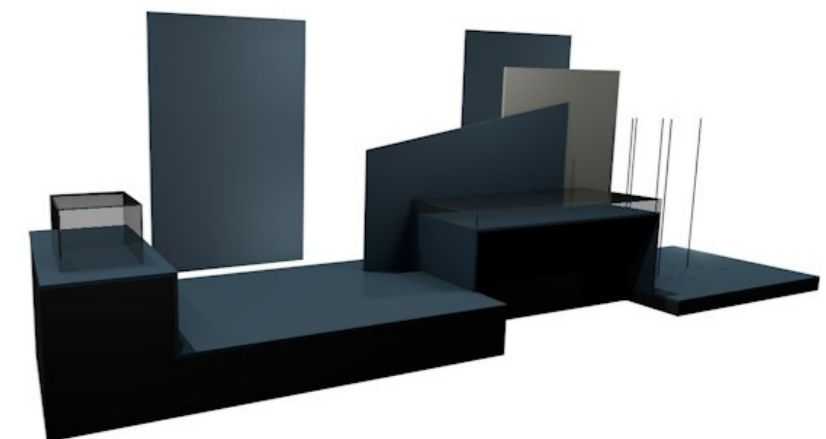
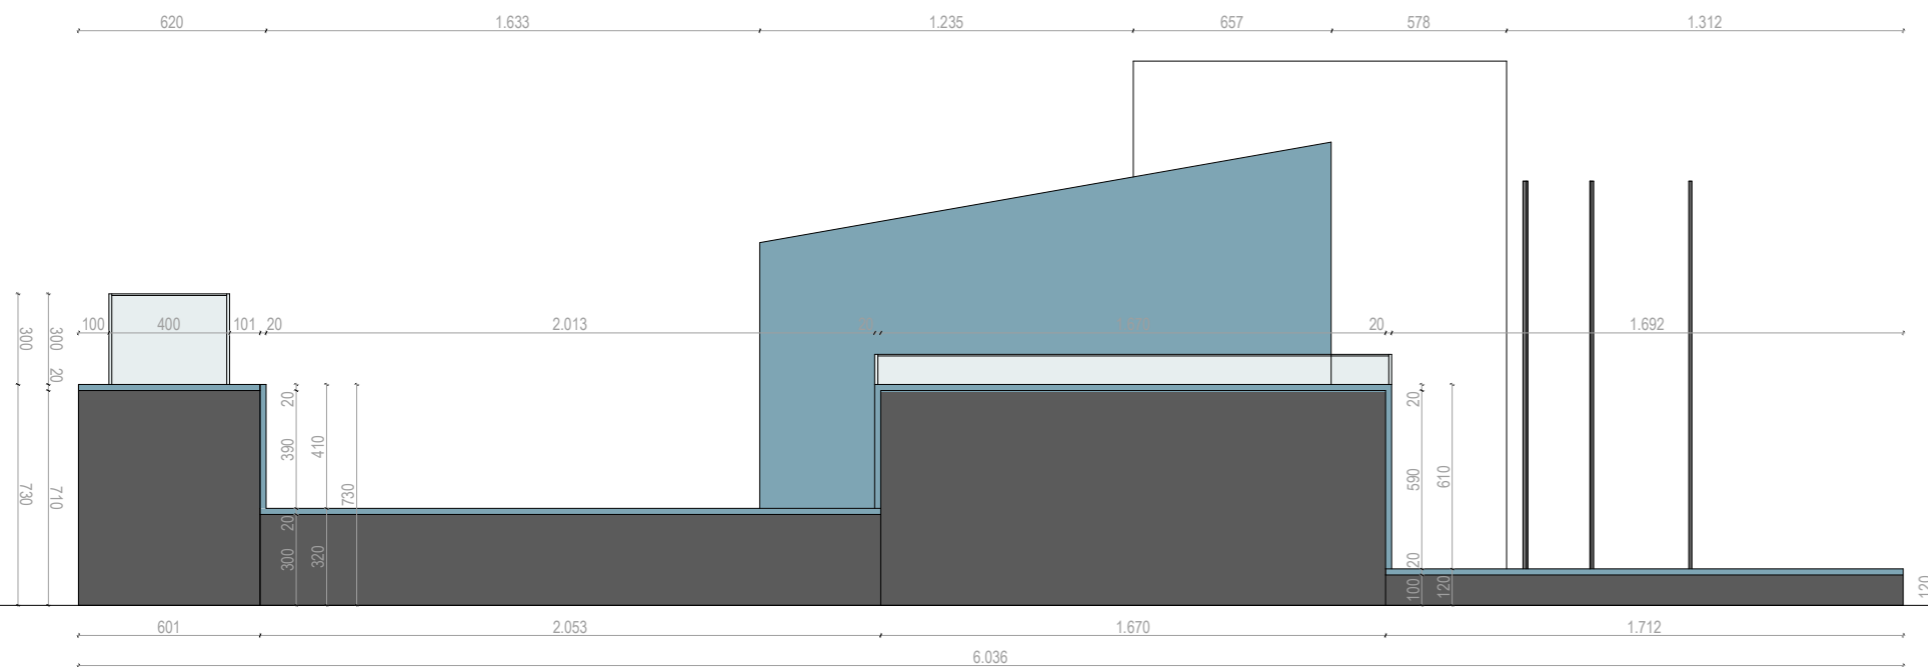


Kindin, obrt za oblikovanje,  
Obala Frana Supila 8, Opatija  
Sanjin Kunić, dipl. dizajner,  
m: 091 111 9975, sanjin@kindin.hr

Suradnici:  
Sanja Štampalija, dipl.ing.arch.  
dr. sc. Tamara Nikolić Đerić

projekt **Stalni postav PPMHP-a**  
**Izvedbeni projekt**  
naručitelj PPMHP Rijeka

format A3 datum: 03/2022 **M 1:25**  
sadržaj **N\_2.6k\_01**

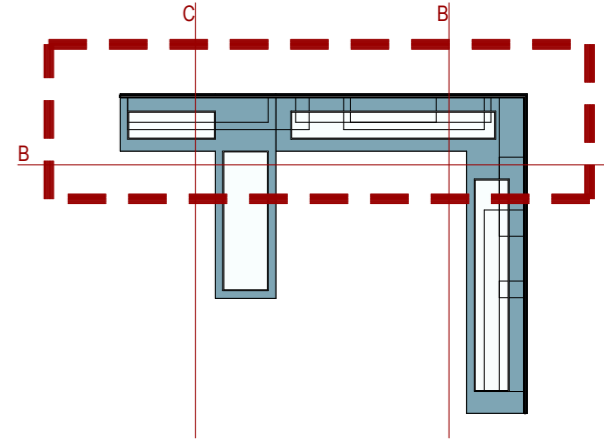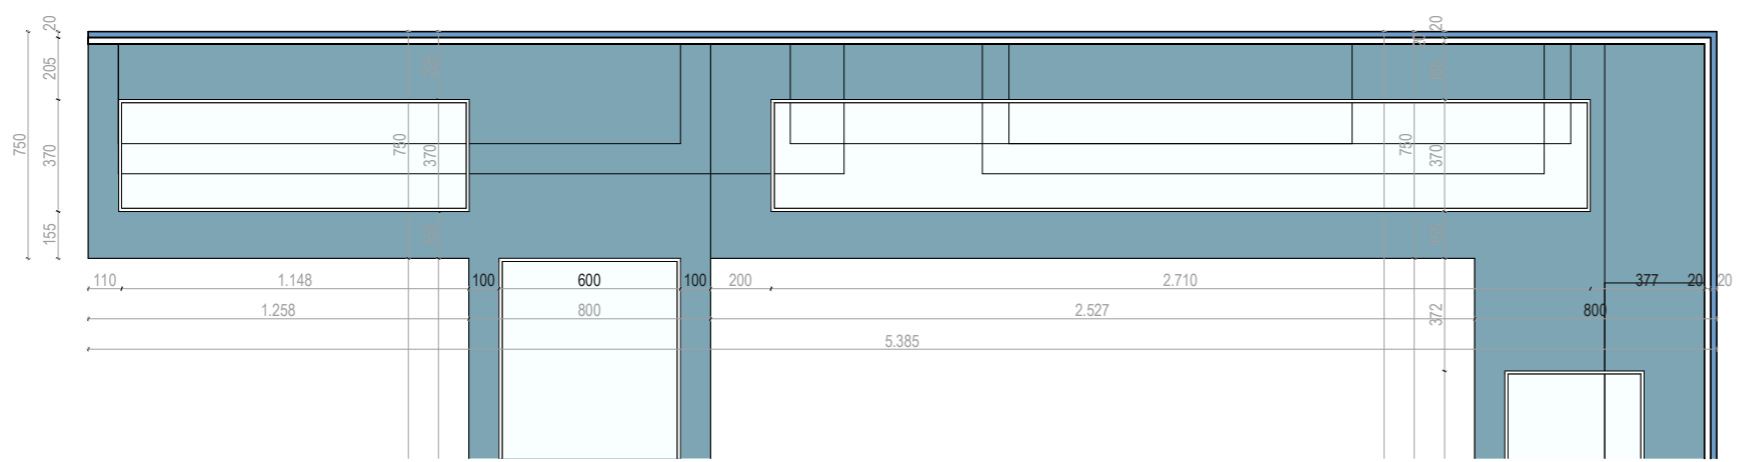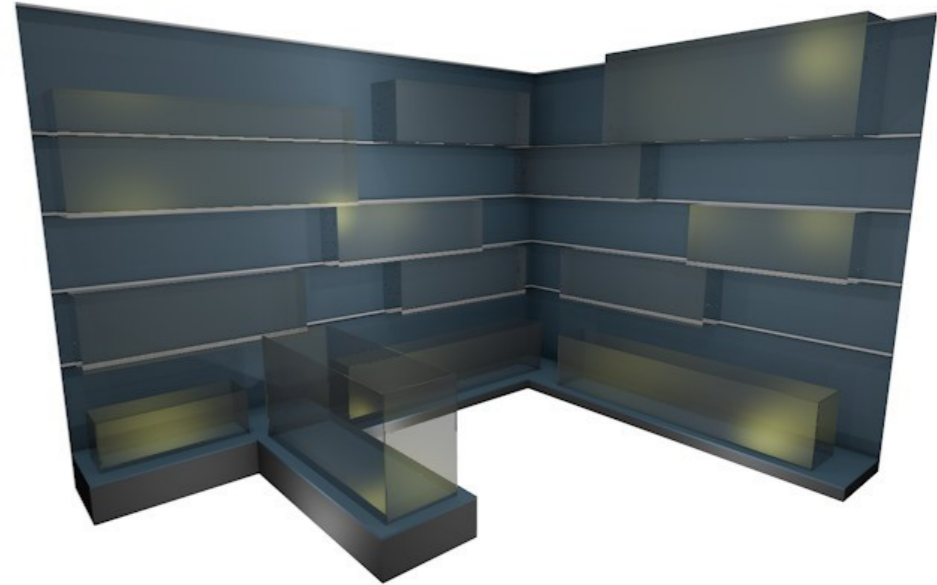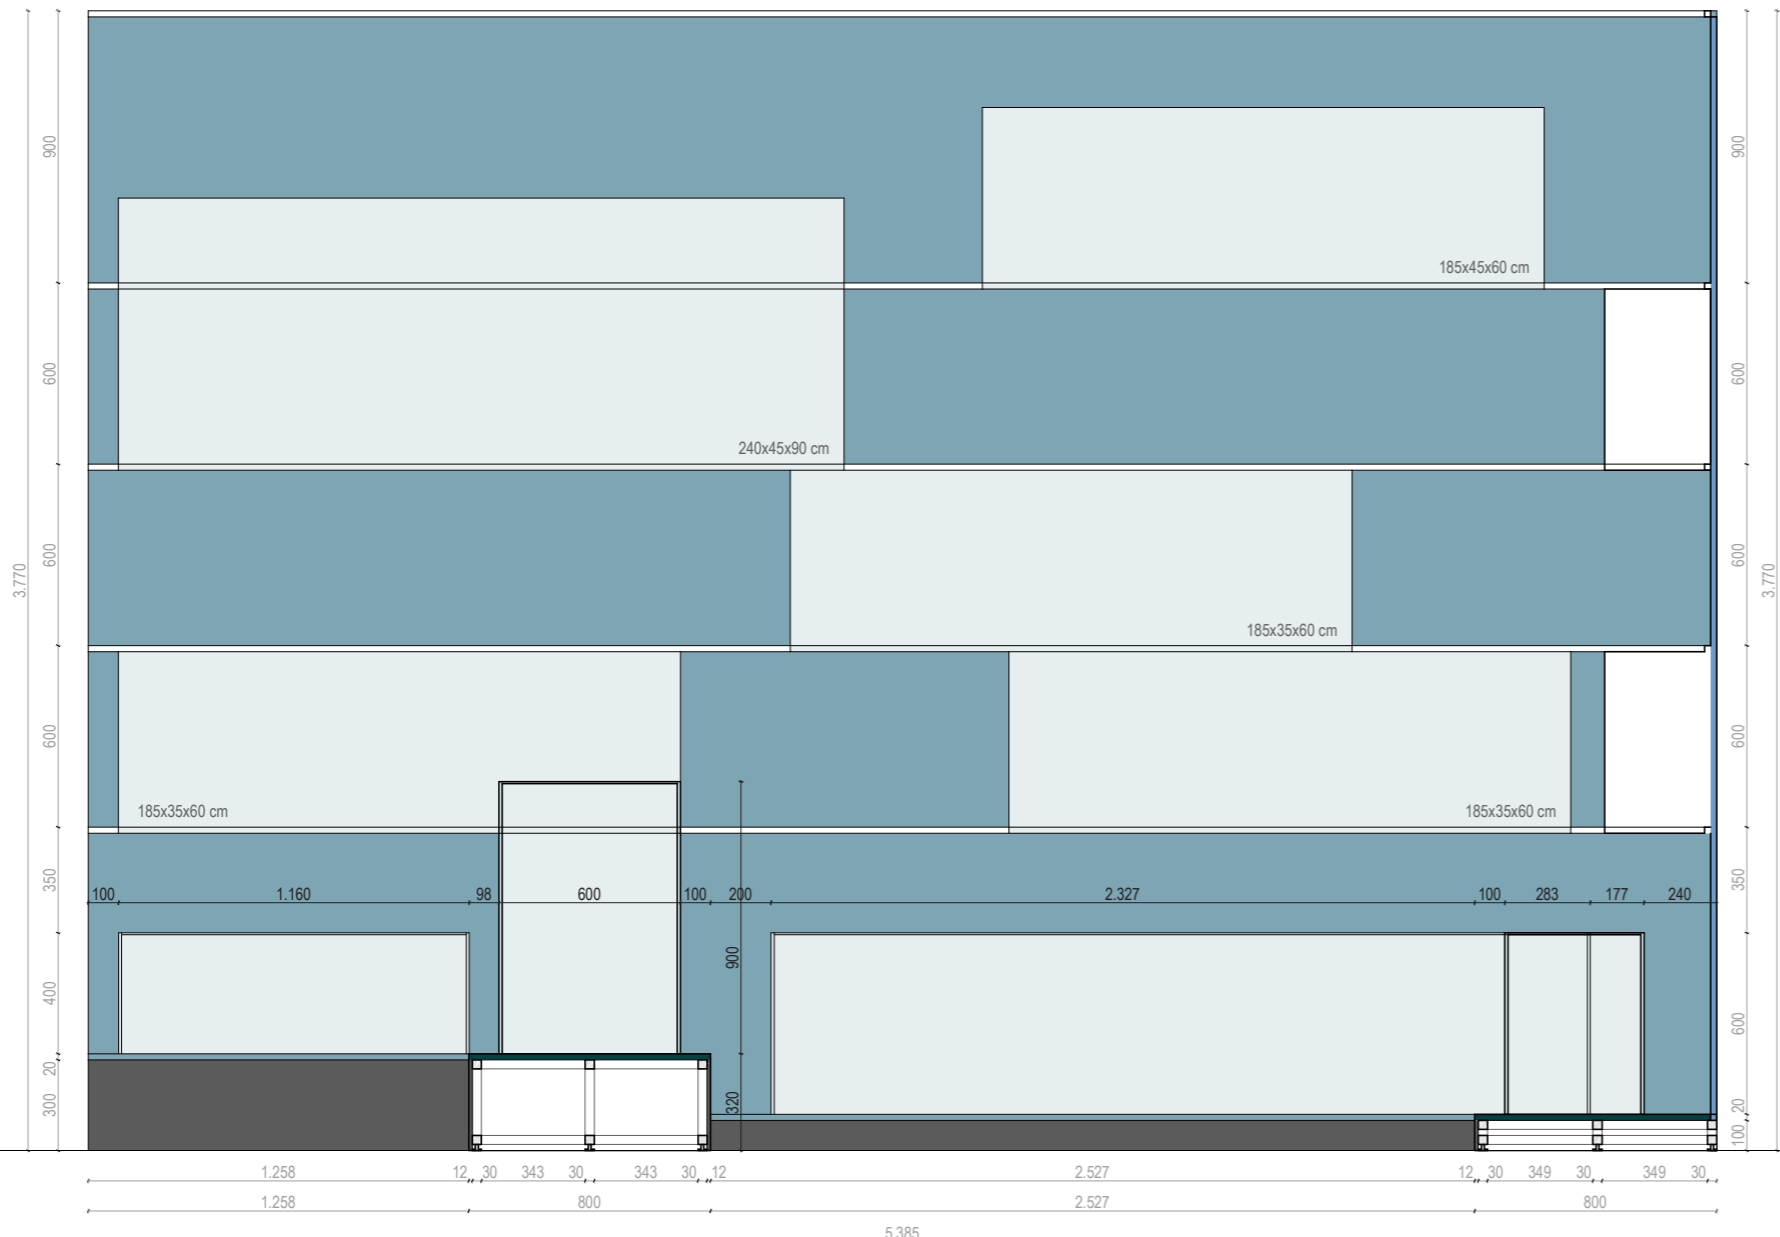


Kindin, obrt za oblikovanje,  
Obala Frana Supila 8, Opatija  
Sanjin Kunić, dipl. dizajner,  
m: 091 111 9975, sanjin@kindin.hr


Suradnici:  
Sanja Štampalija, dipl.ing.arch.  
dr. sc. Tamara Nikolić Đerić

projekt **Stalni postav PPMHP-a**  
**Izvedbeni projekt**  
naručitelj PPMHP Rijeka



format A3 datum: 03/2022 **M 1:25**  
sadržaj **N\_2.6k\_02**

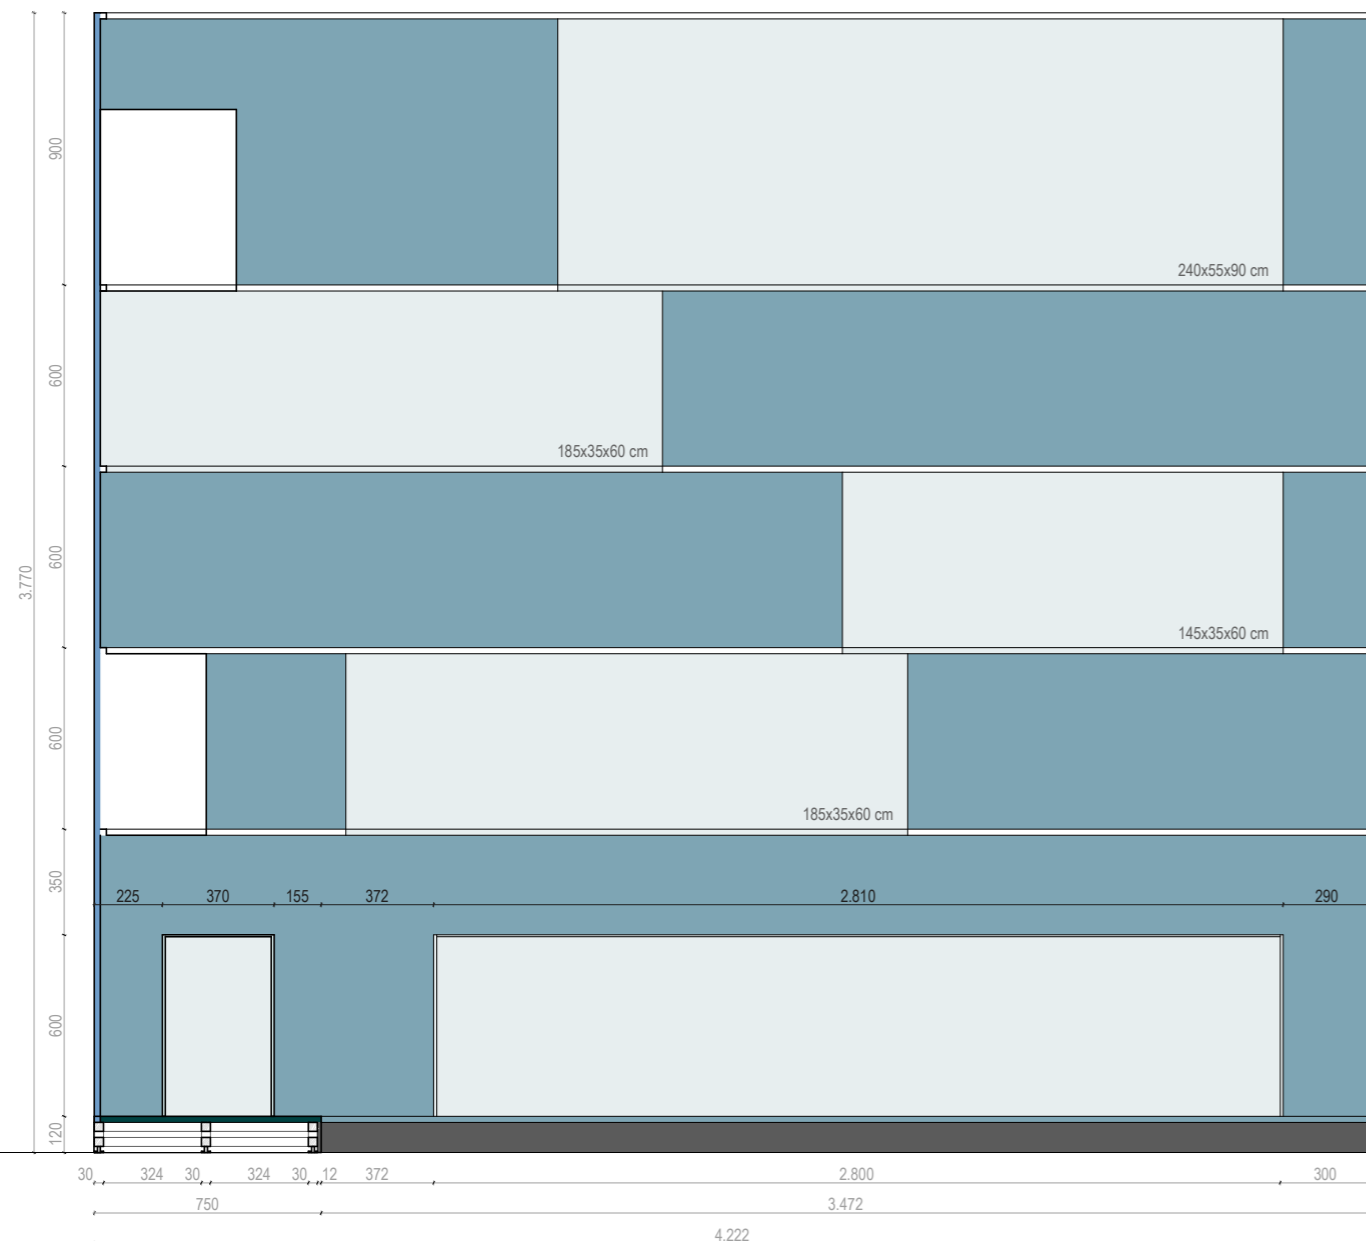

**B**

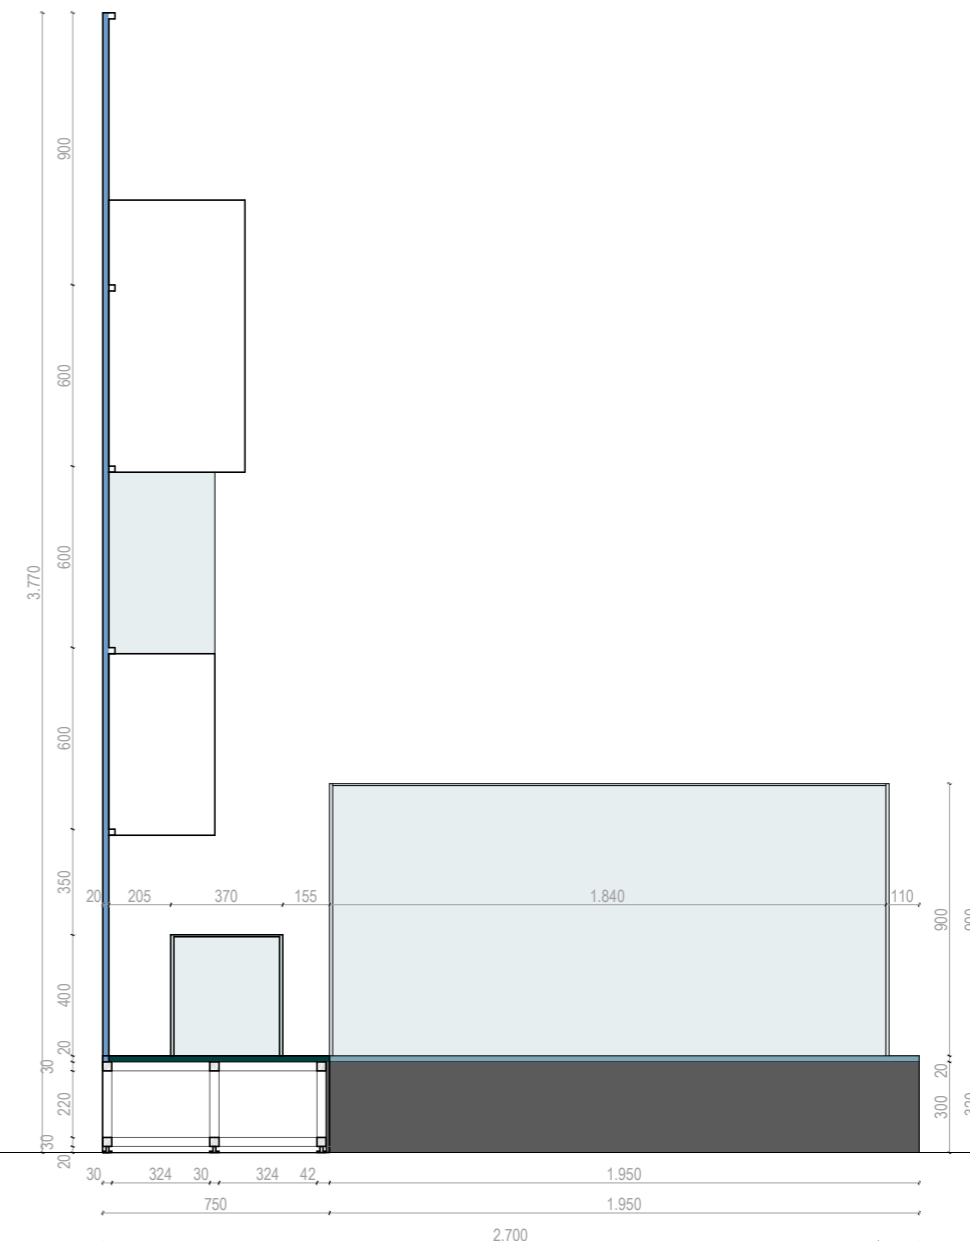

**C**



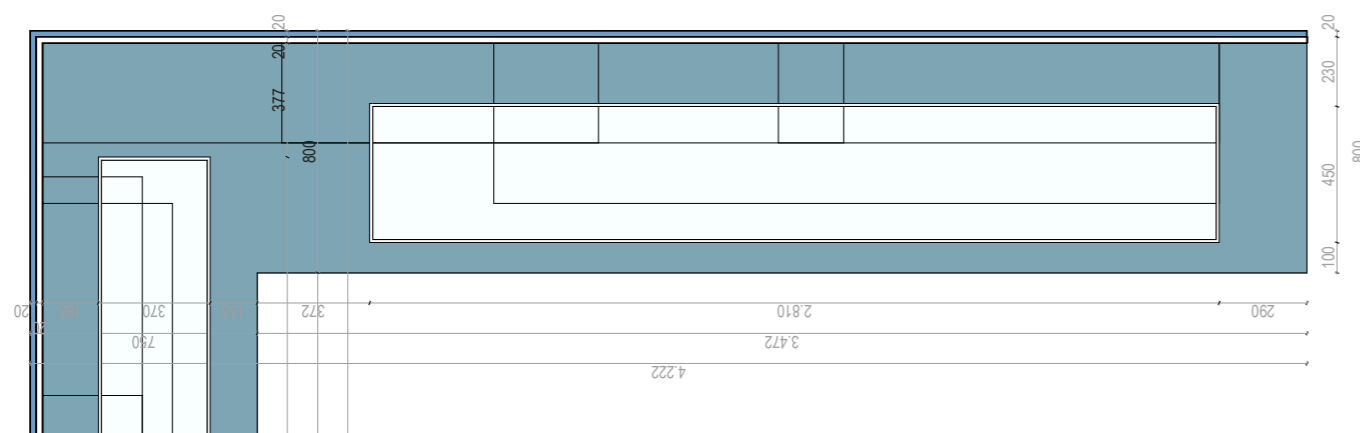
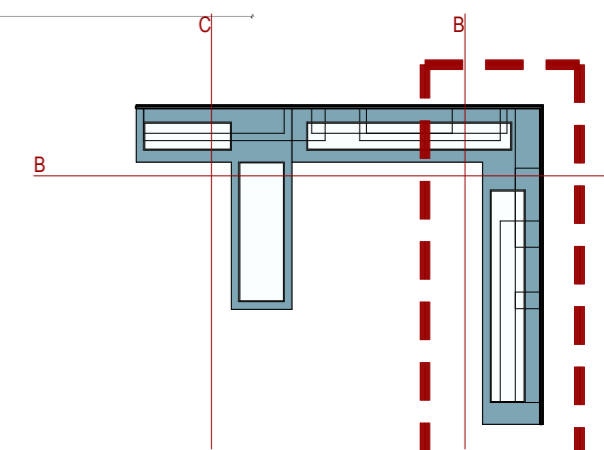


Kindin, obrt za oblikovanje,  
Obala Frana Supila 8, Opatija  
Sanjin Kunić, dipl. dizajner,  
m: 091 111 9975, sanjin@kindin.hr

Suradnici:  
Sanja Štampalija, dipl.ing.arch.  
dr. sc. Tamara Nikolić Đerić

projekt **Stalni postav PPMHP-a**  
**Izvedbeni projekt**  
naručitelj PPMHP Rijeka

format A3 datum: 03/2022 **M 1:25**  
sadržaj **N\_2.6k\_02**

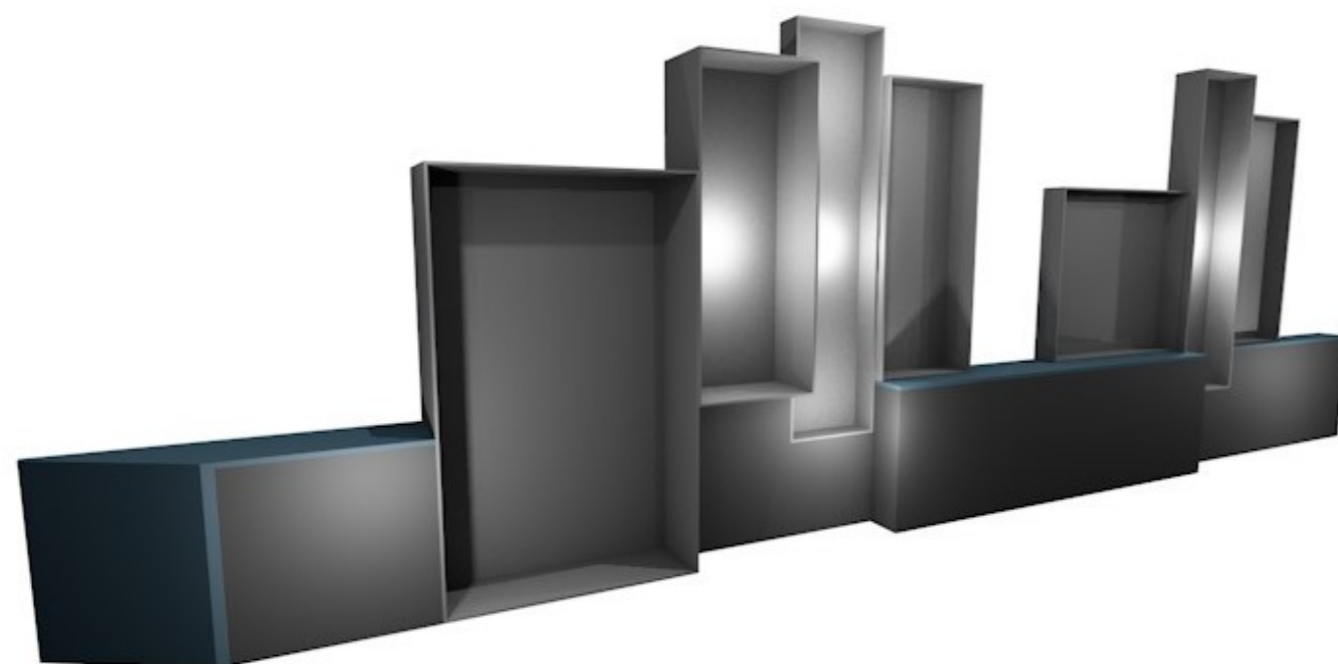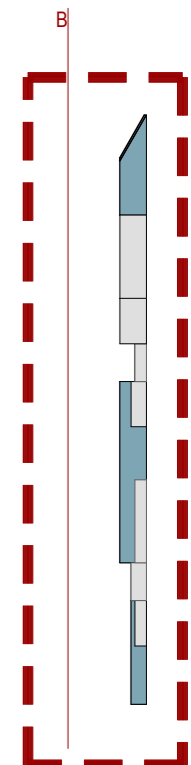
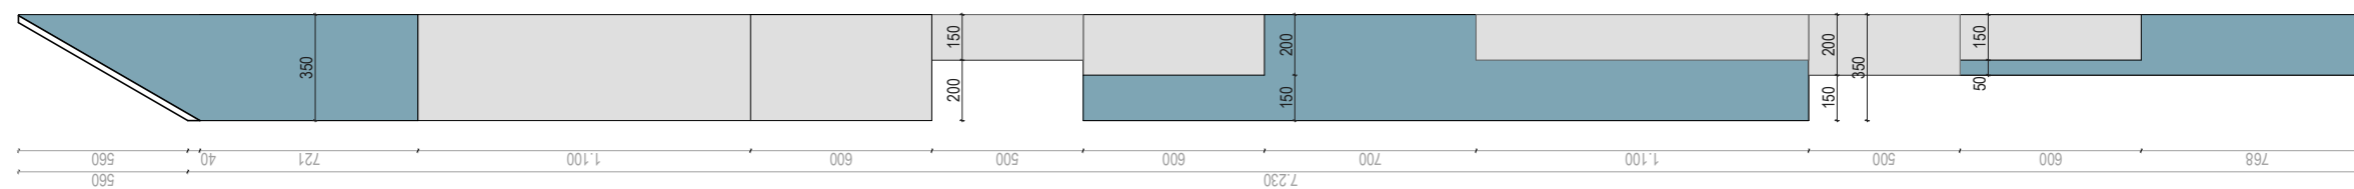
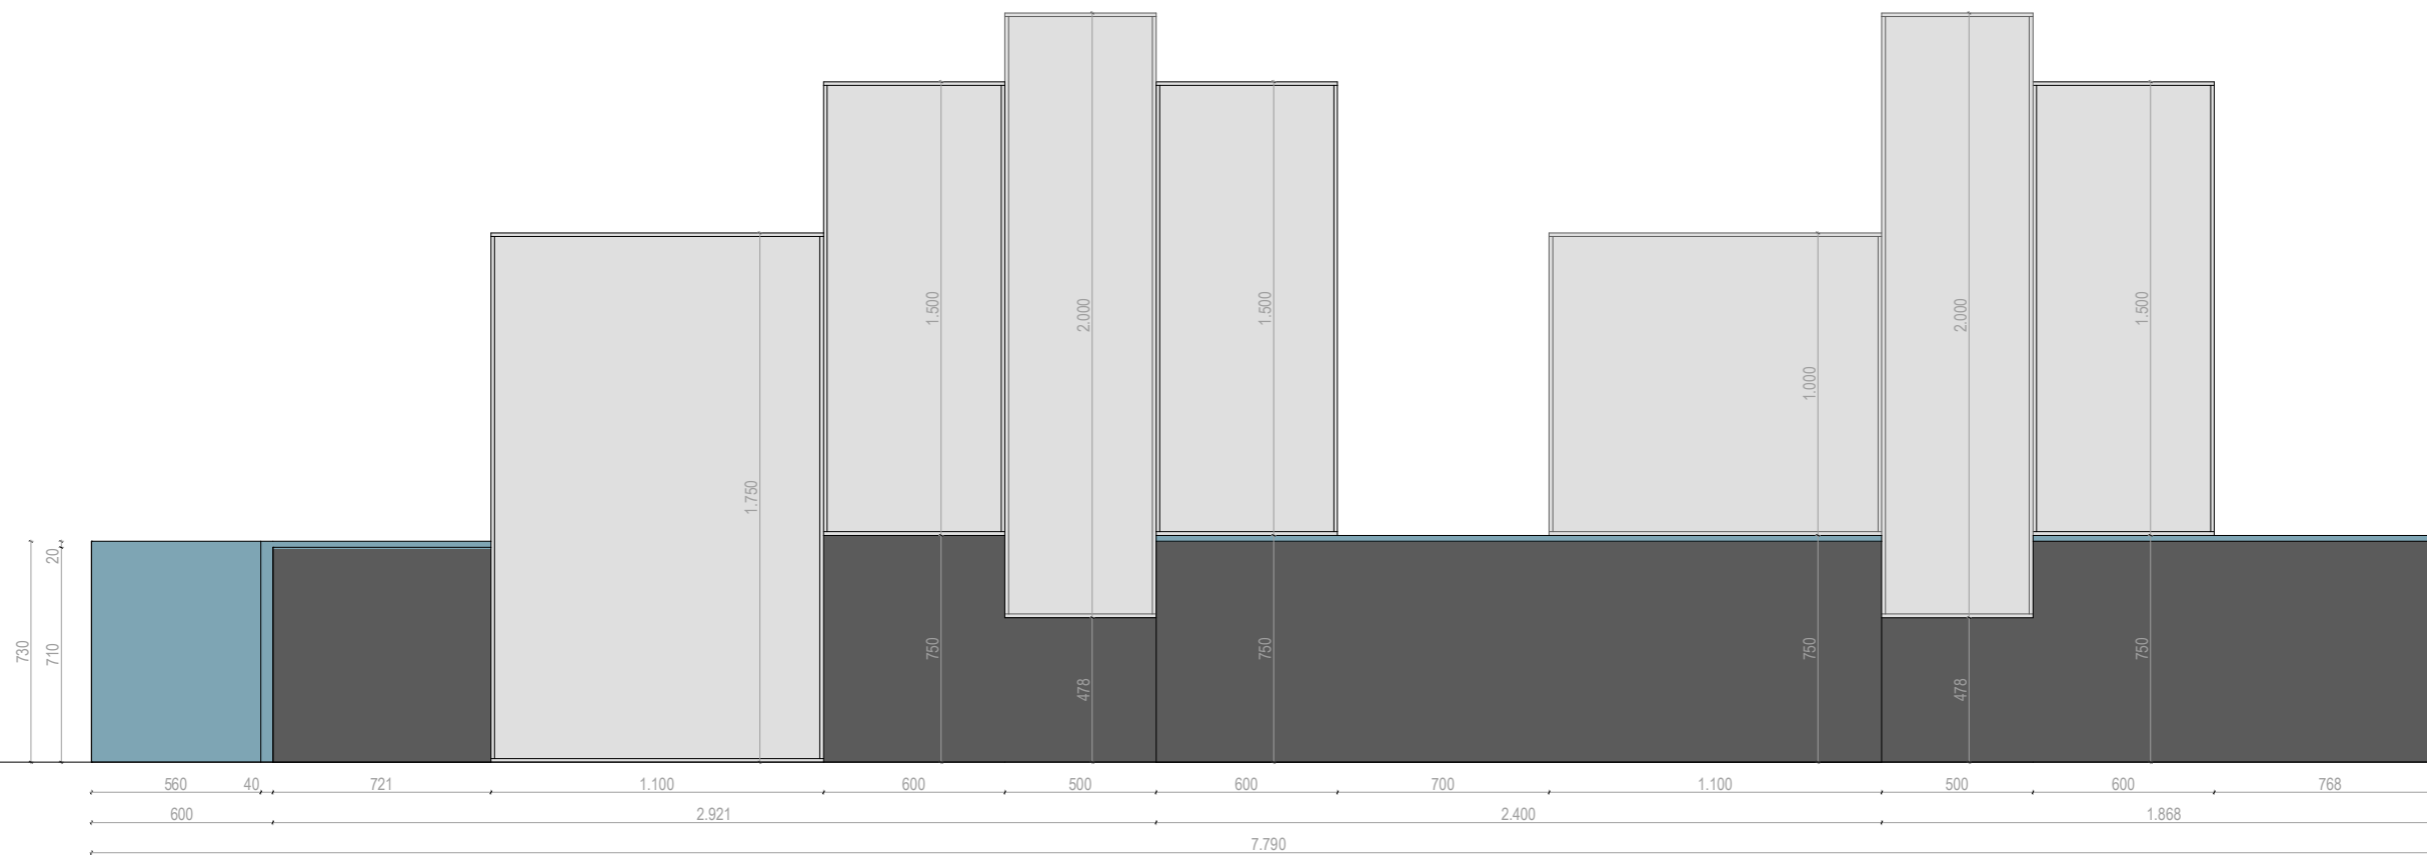


Kindin, obrt za oblikovanje,  
Obala Frana Supila 8, Opatija  
Sanjin Kunić, dipl. dizajner,  
m: 091 111 9975, sanjin@kindin.hr



Suradnici:  
Sanja Štampalija, dipl.ing.arch.  
dr. sc. Tamara Nikolić Đerić

projekt **Stalni postav PPMHP-a**  
**Izvedbeni projekt**  
naručitelj PPMHP Rijeka

format A3 datum: 03/2022 **M 1:25**  
sadržaj **N\_2.6k\_03**

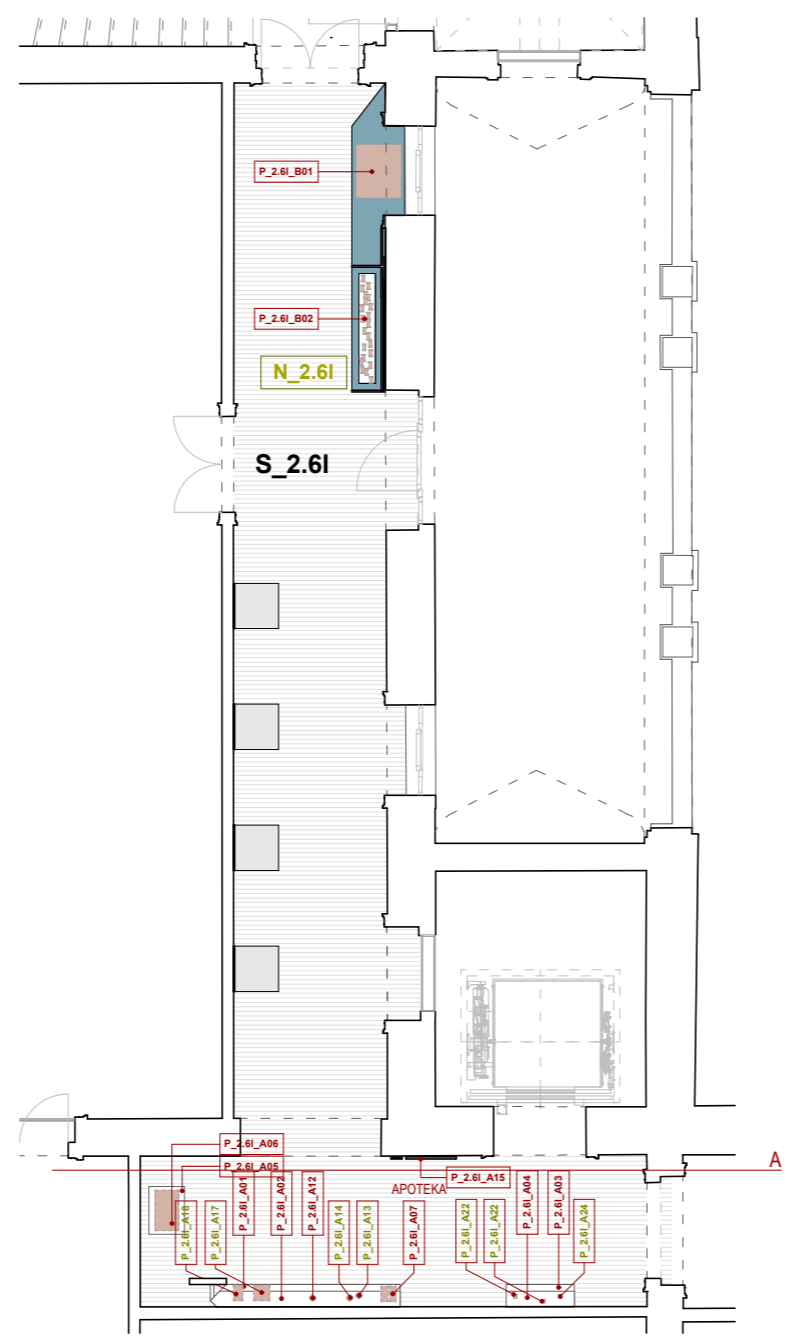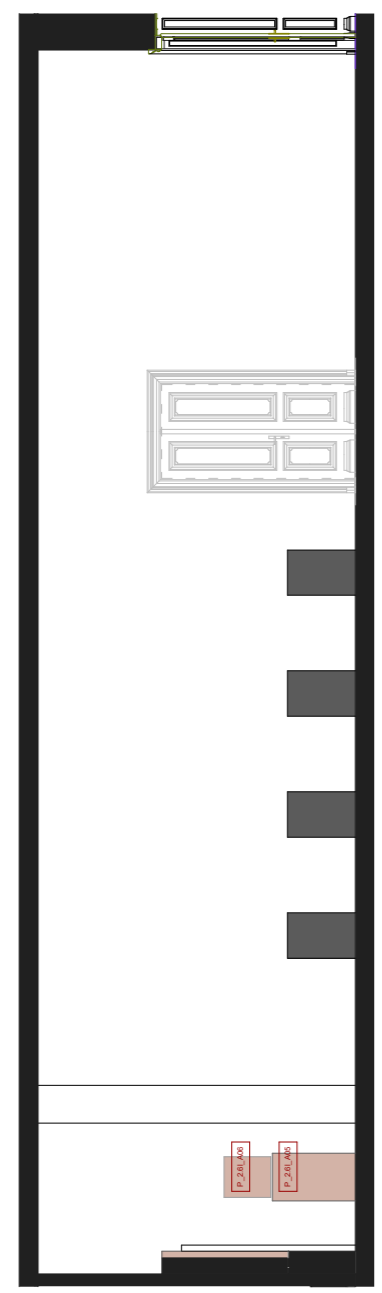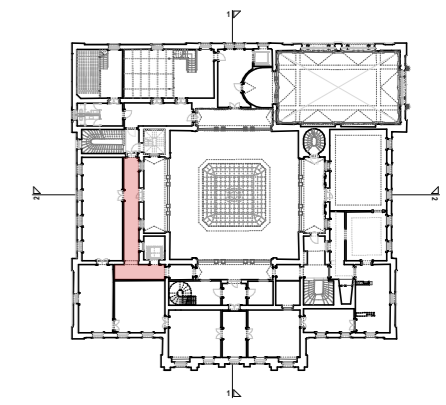

A




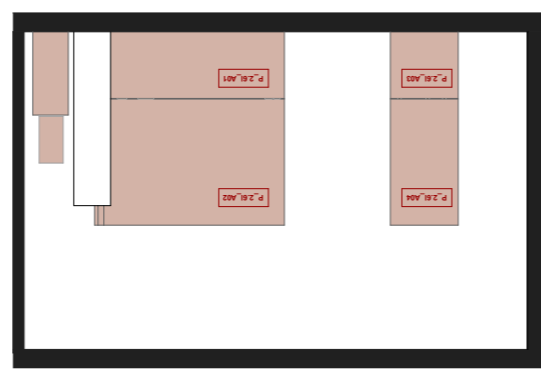
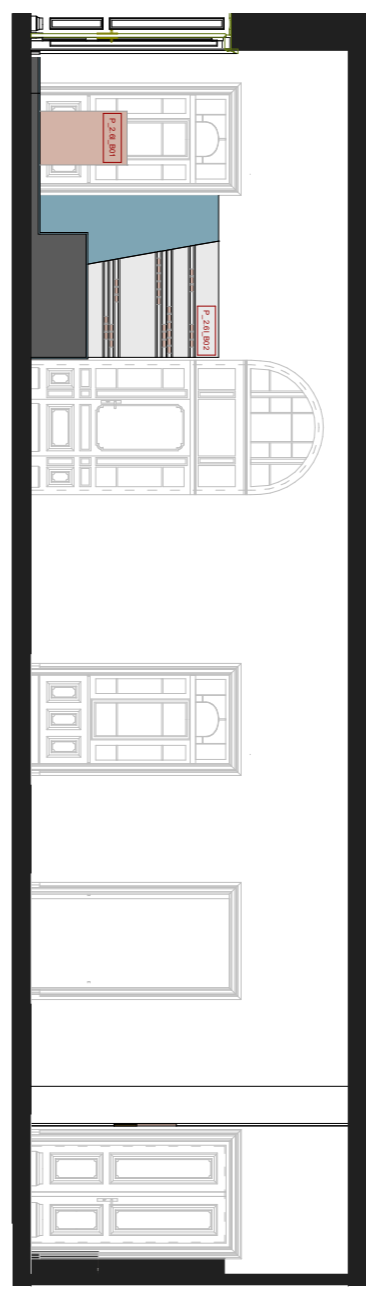


Kindin, obrt za oblikovanje, Obala Frana Supila 8, Opatija  
 Sanjin Kunić, dipl. dizajner, m: 091 111 9975, sanjin@kindin.hr  
 Suradnici: Sanja Štampalija, dipl.ing.arch.  
 dr. sc. Tamara Nikolić Đerić, viša kustosica

projekt **Stalni postav PPMHP-a / Izvedbeni projekt**  
 naručitelj PPMHP Rijeka  
 lokacija Trg Riccarda Zanella 1, Rijeka

format A3 datum: 03/2022 **M 1:100**

sadržaj **2.6I INDUSTRIJA RADNCI + BOLESTI**

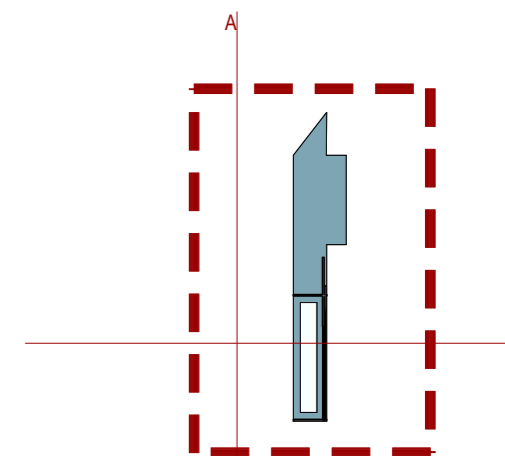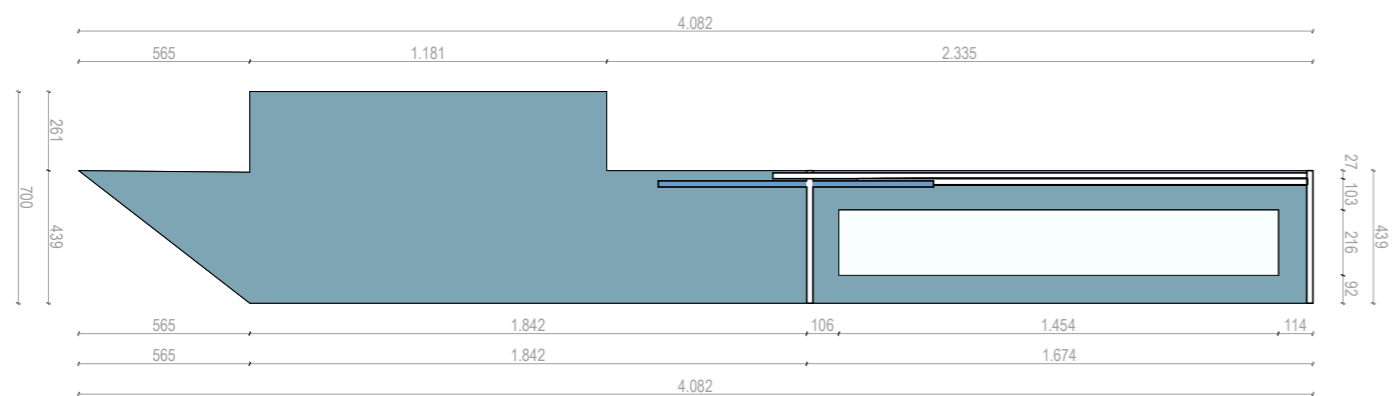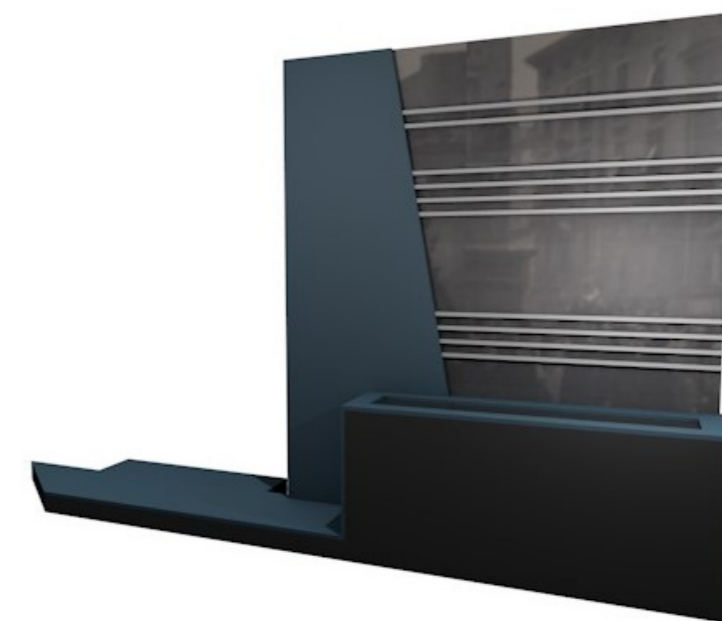
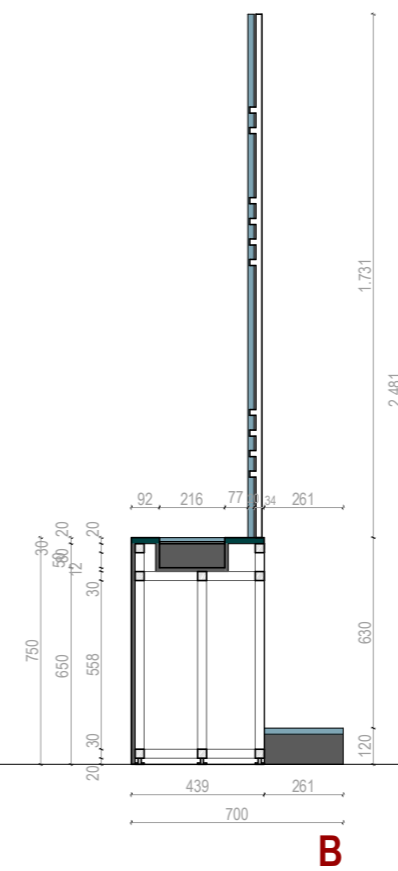
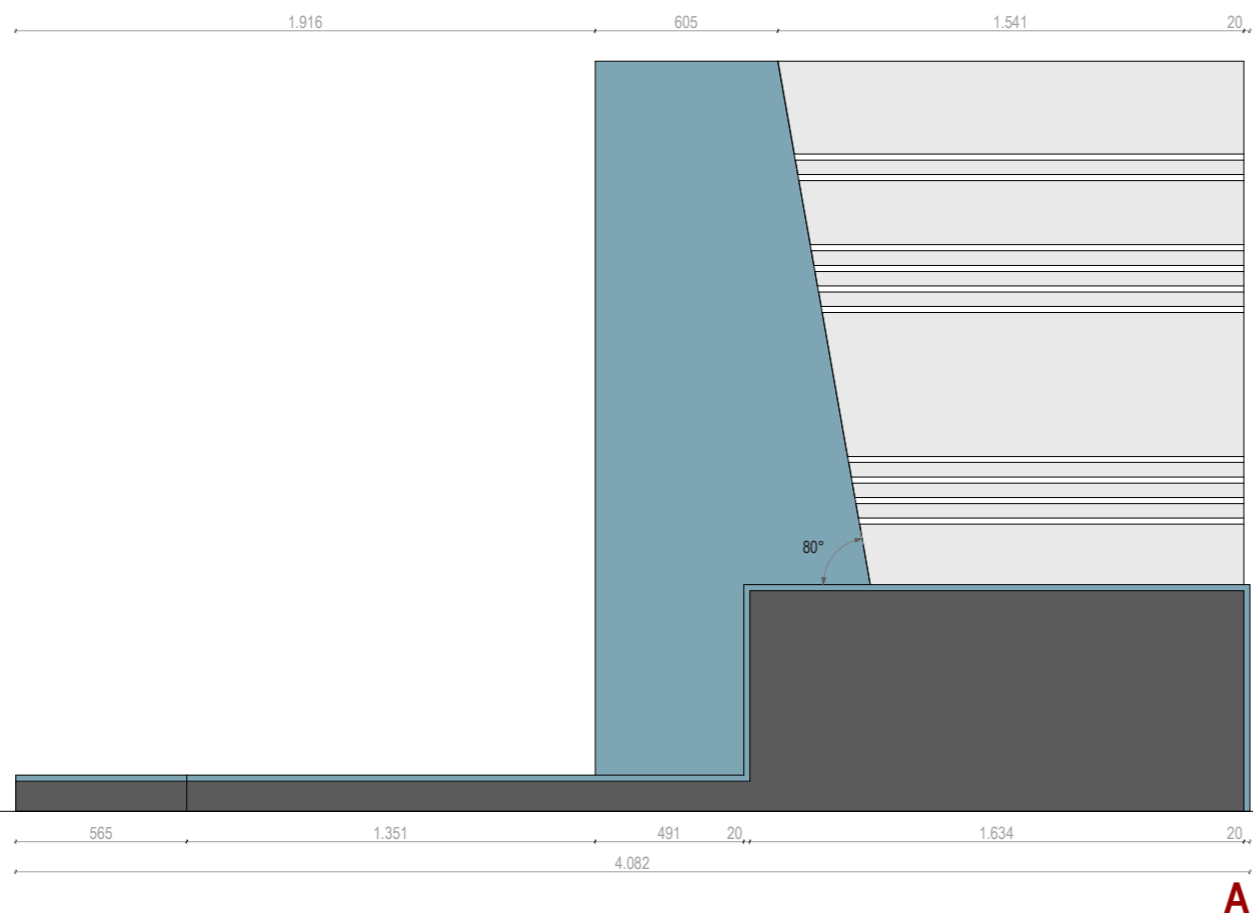


Kindin, obrt za oblikovanje,  
Obala Frana Supila 8, Opatija  
Sanjin Kunić, dipl. dizajner,  
m: 091 111 9975, sanjin@kindin.hr

Suradnici:  
Sanja Štampalija, dipl.ing.arch.  
dr. sc. Tamara Nikolić Đerić

projekt **Stalni postav PPMHP-a**  
**Izvedbeni projekt**  
naručitelj PPMHP Rijeka

format A3 datum: 03/2022 **M 1:25**  
sadržaj **N\_2.6I\_01**

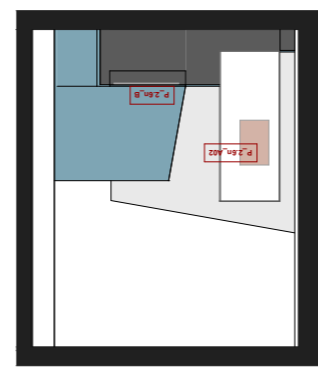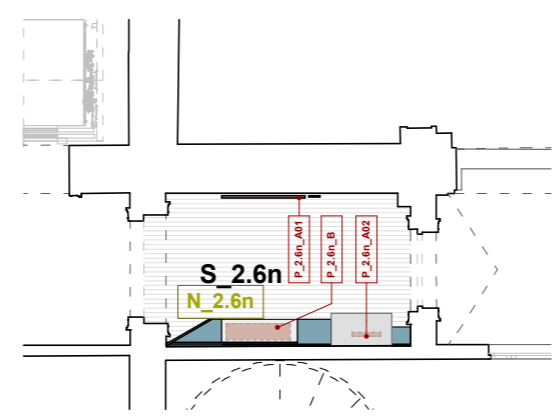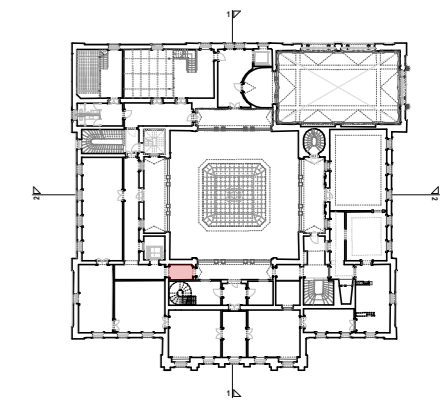


Kindin, obrt za oblikovanje,  
Obala Frana Supila 8, Opatija  
Sanjin Kunić, dipl. dizajner,  
m: 091 111 9975, sanjin@kindin.hr


Suradnici:  
Sanja Štampalija, dipl.ing.arch.  
dr. sc. Tamara Nikolić Đerić

projekt **Stalni postav PPMHP-a**  
**Izvedbeni projekt**  
naručitelj PPMHP Rijeka

format A3 datum: 03/2022 **M 1:25**  
sadržaj **2.6 TURIZAM**



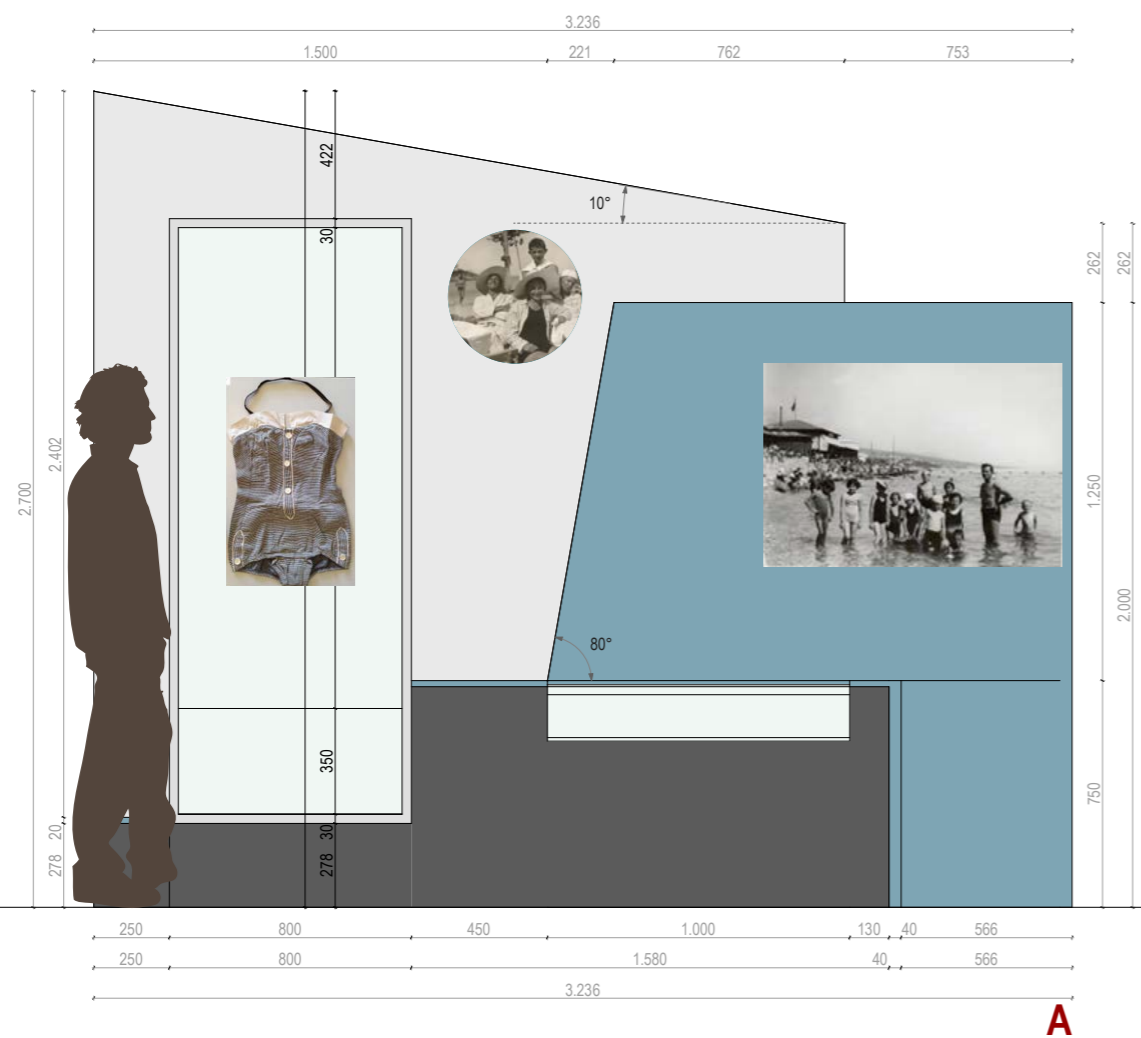


A

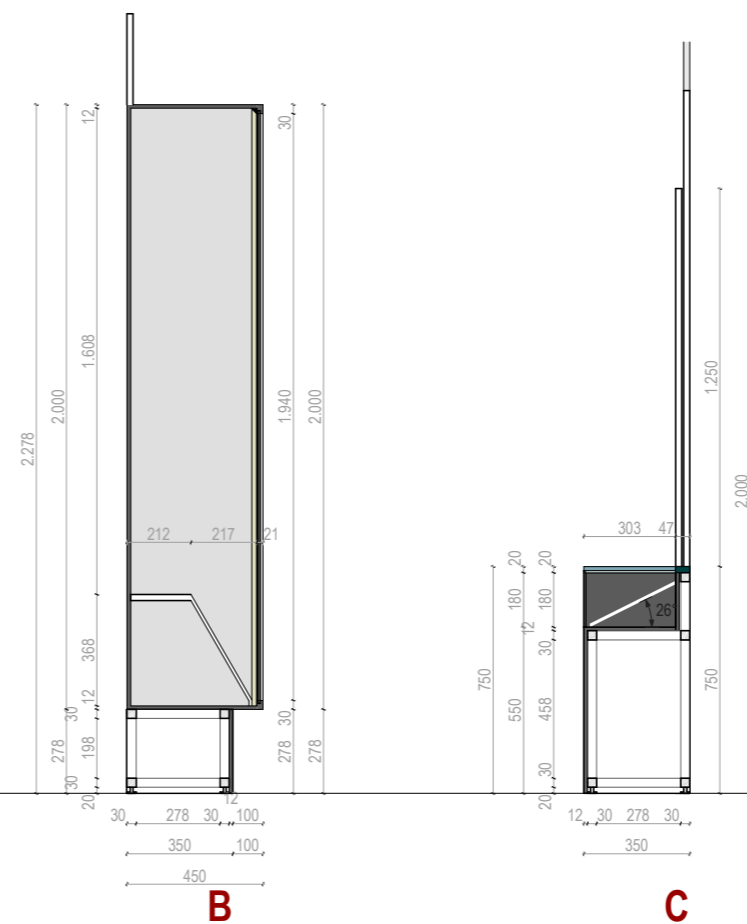

B

C

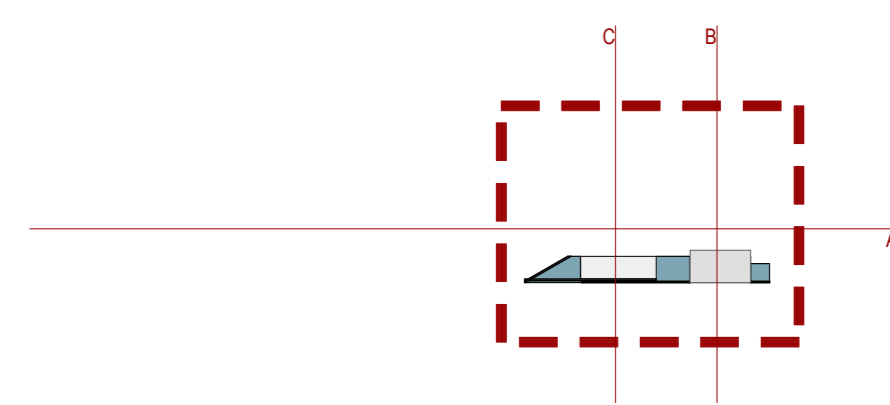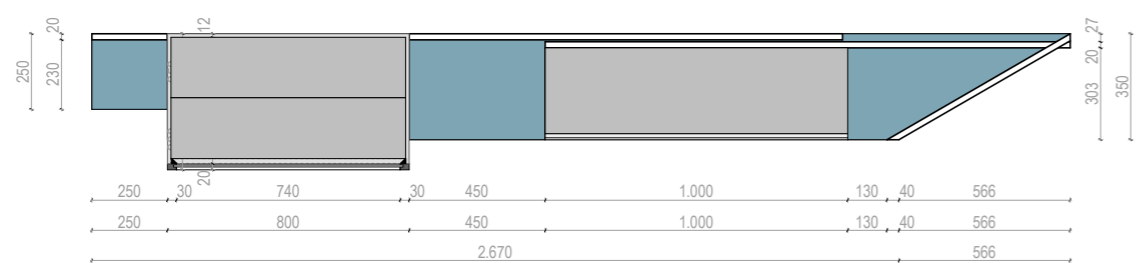
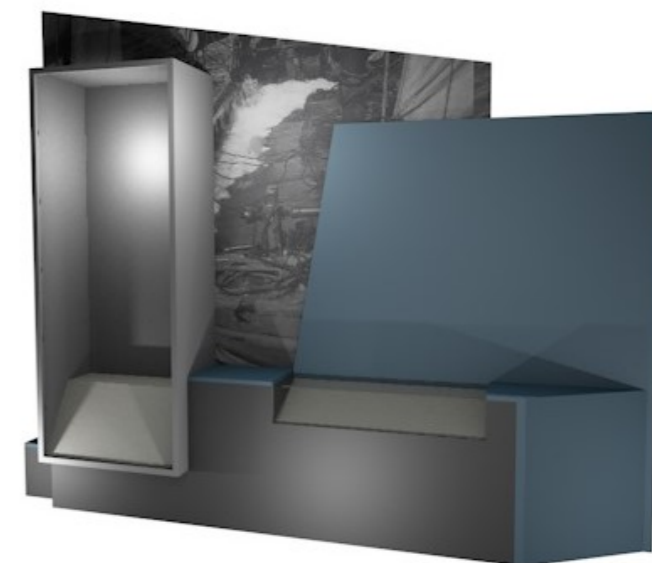


Kindin, obrt za oblikovanje,  
Obala Frana Supila 8, Opatija  
Sanjin Kunić, dipl. dizajner,  
m: 091 111 9975, sanjin@kindin.hr

Suradnici:  
Sanja Štampalija, dipl.ing.arch.  
dr. sc. Tamara Nikolić Đerić

projekt **Stalni postav PPMHP-a**  
**Izvedbeni projekt**  
naručitelj PPMHP Rijeka

format A3 datum: 03/2022 **M 1:25**  
sadržaj **N\_2.6n\_01**




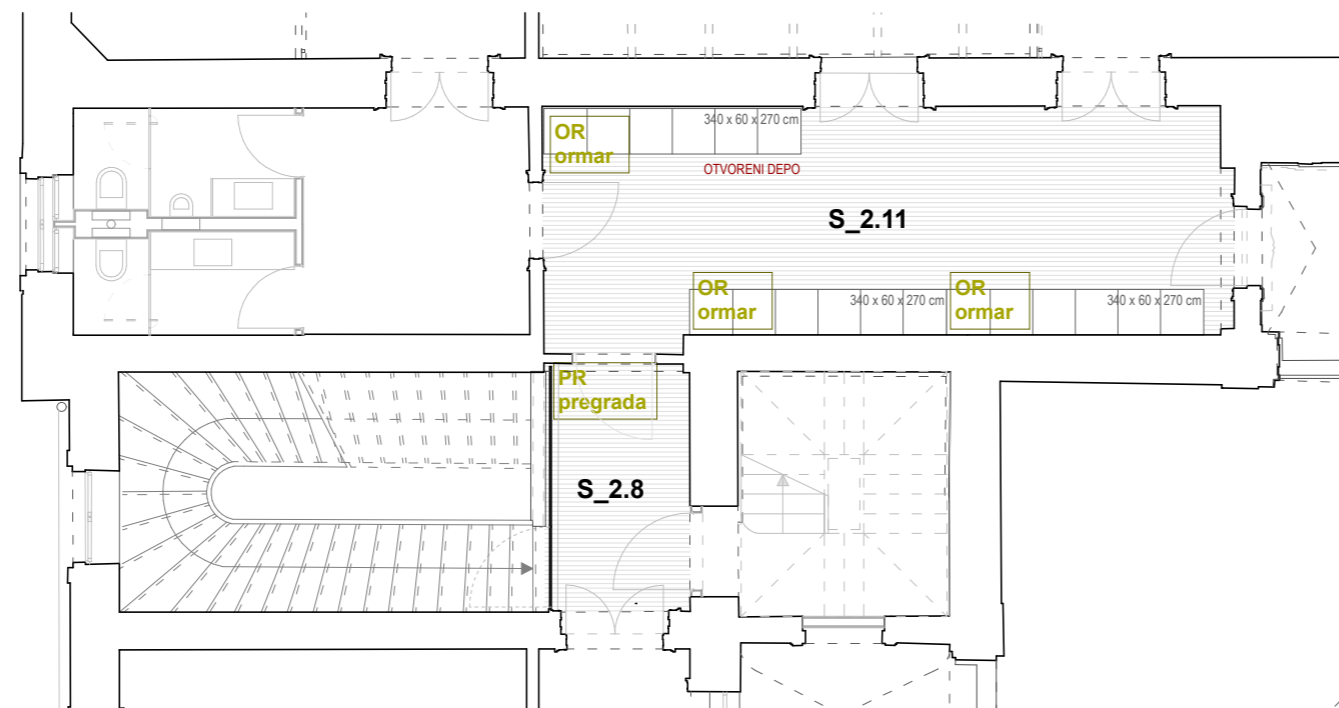
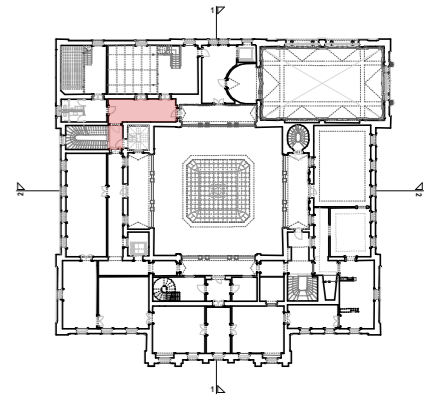


Kindin, obrt za oblikovanje, Obala Frana Supila 8, Opatija  
 Sanjin Kunić, dipl. dizajner, m: 091 111 9975, sanjin@kindin.hr  
 Suradnici: Sanja Štampalija, dipl.ing.arch.  
 dr. sc. Tamara Nikolić Đerić, viša kustosica

projekt	<b>Stalni postav PPMHP-a / Izvedbeni projekt</b>	
naručitelj	PPMHP Rijeka	
lokacija	Trg Riccarda Zanella 1, Rijeka	

format A3    datum: 03/2022    **M 1:100**

sadržaj    **NAZIV NACRTA**

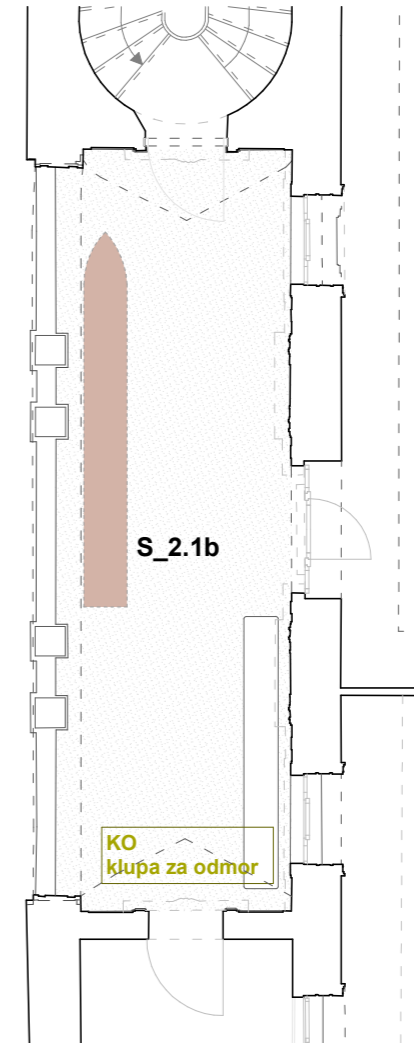
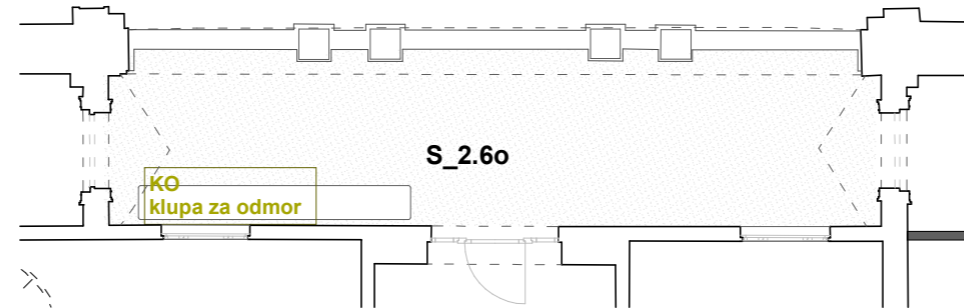
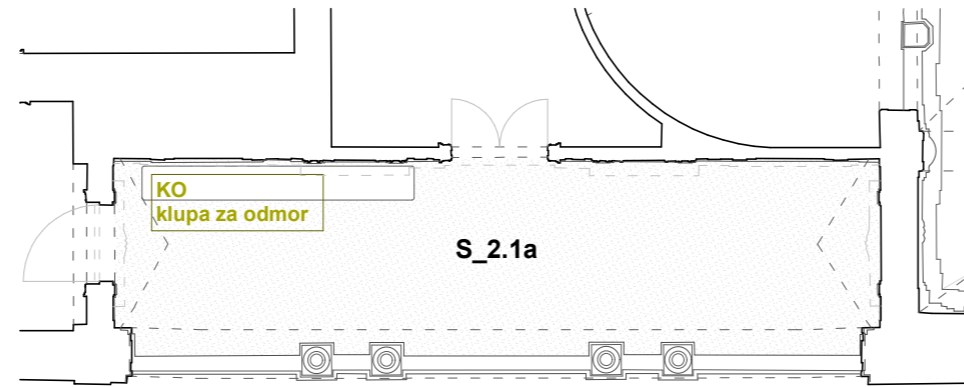
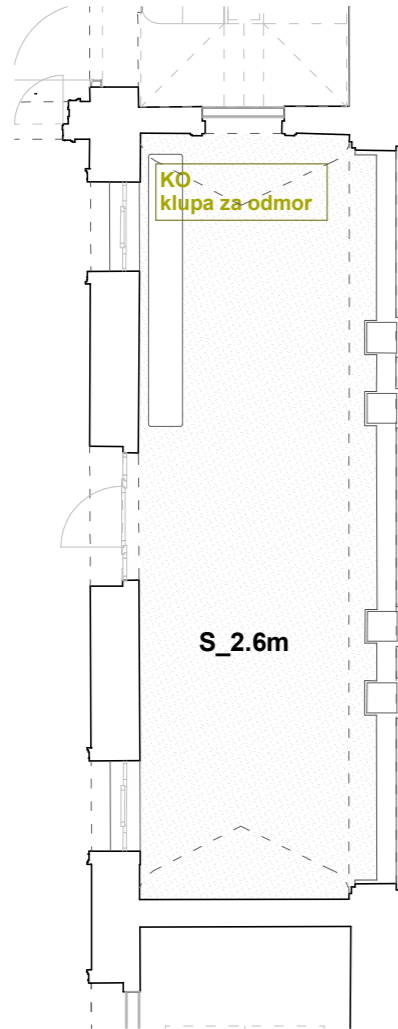
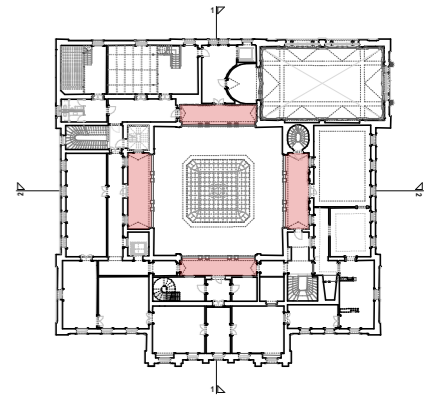


Kindin, obrt za oblikovanje, Obala Frana Supila 8, Opatija  
 Sanjin Kunić, dipl. dizajner, m: 091 111 9975, sanjin@kindin.hr  
 Suradnici: Sanja Štampalija, dipl.ing.arch.  
 dr. sc. Tamara Nikolić Đerić, viša kustosica

projekt **Stalni postav PPMHP-a / Izvedbeni projekt**  
 naručitelj PPMHP Rijeka  
 lokacija Trg Riccarda Zanella 1, Rijeka

format A3 datum: 03/2022 **M 1:100**

sadržaj **NAZIV NACRTA**

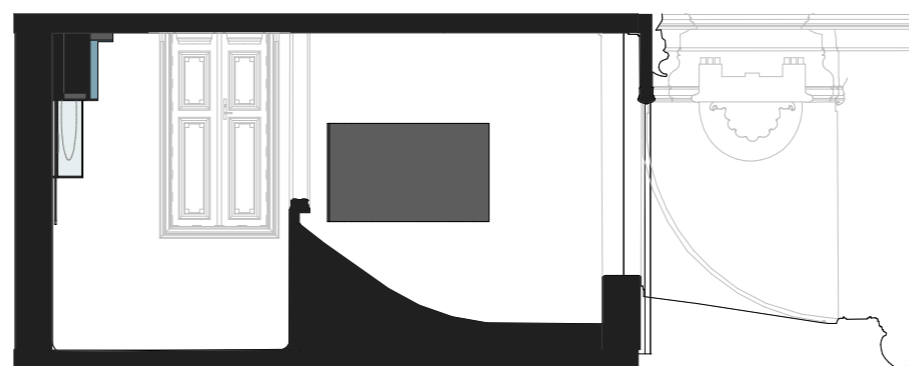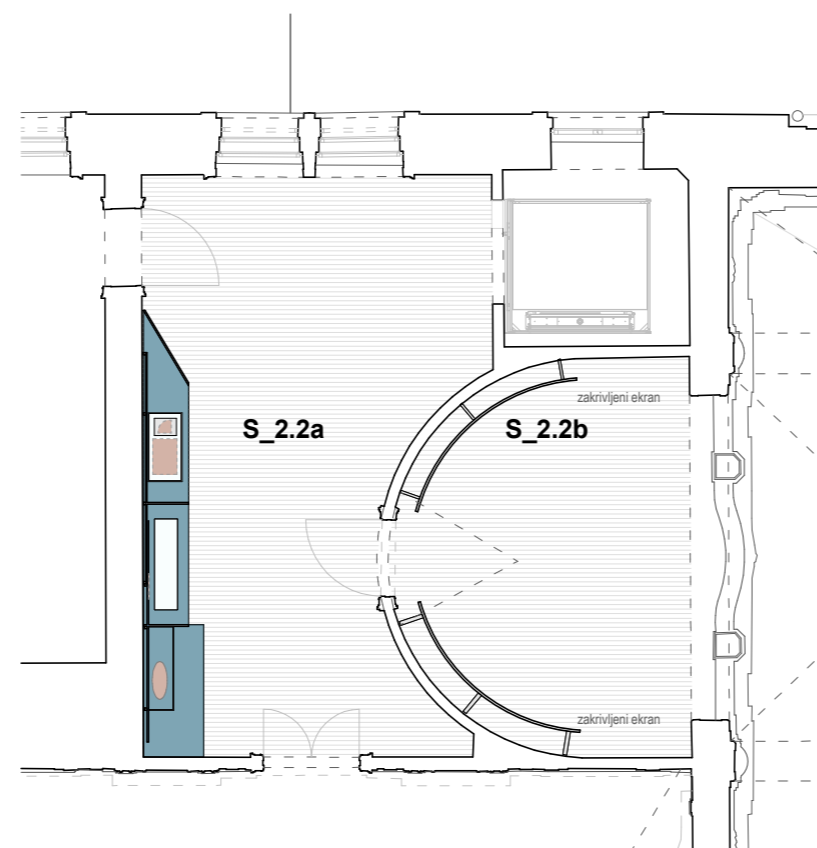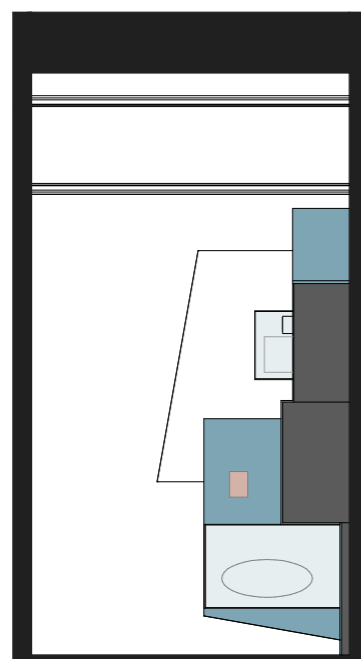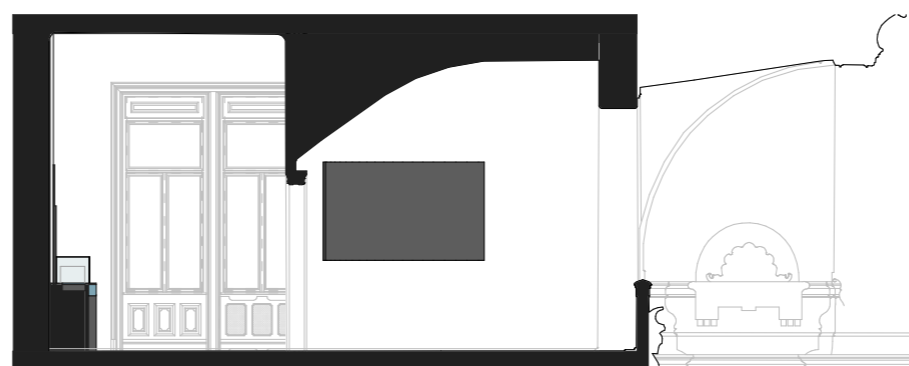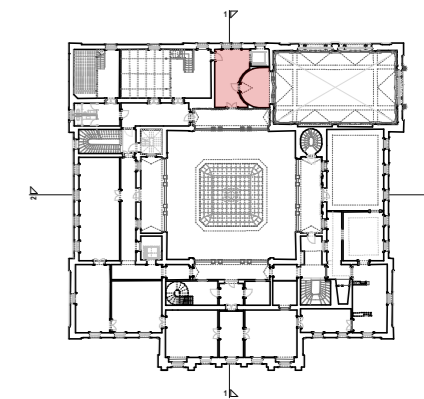


Kindin, obrt za oblikovanje,  
Obala Frana Supila 8, Opatija  
Sanjin Kunić, dipl. dizajner,  
m: 091 111 9975, sanjin@kindin.hr




Suradnici:  
Sanja Štampalija, dipl.ing.arch.  
dr. sc. Tamara Nikolić Đerić

projekt **Stalni postav PPMHP-a**  
**Izvedbeni projekt**  
naručitelj PPMHP Rijeka

format A3 datum: 03/2022 **M 1:100**  
sadržaj **2.2a+b PLESIVI**

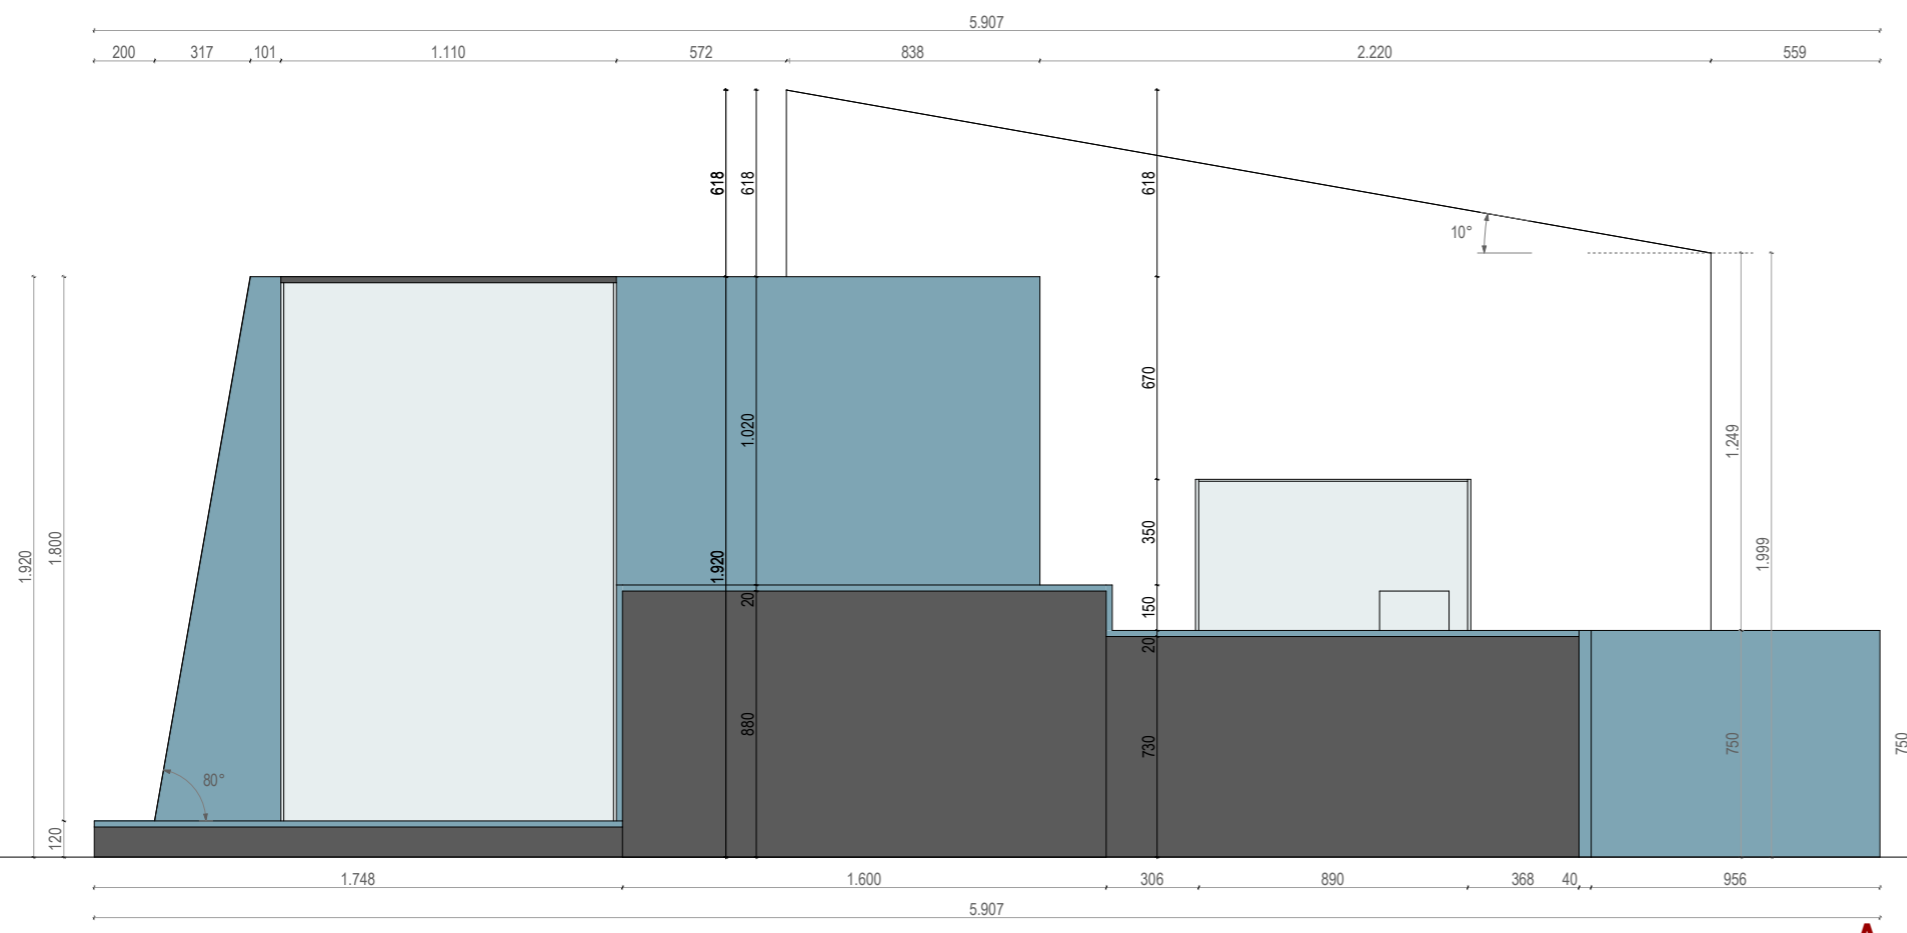

A

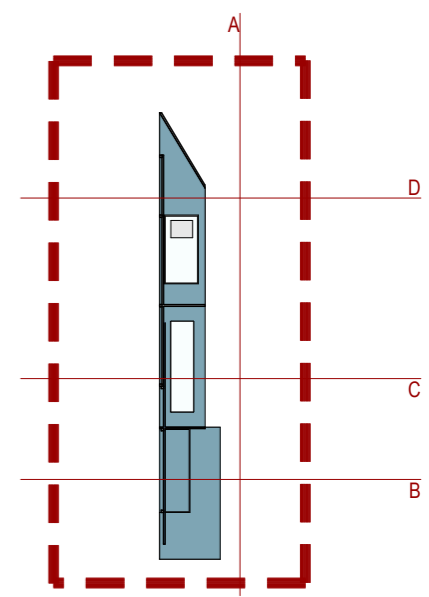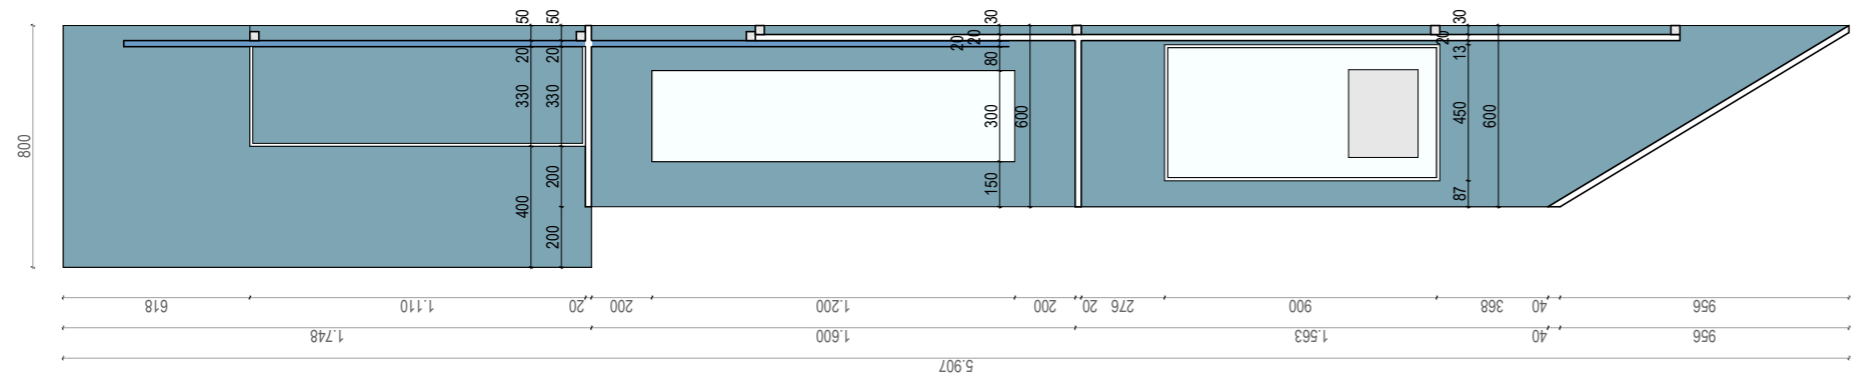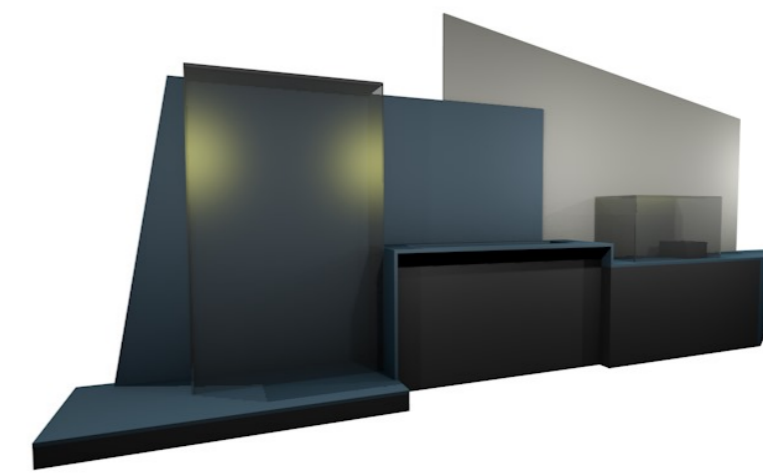


Kindin, obrt za oblikovanje,  
Obala Frana Supila 8, Opatija  
Sanjin Kunić, dipl. dizajner,  
m: 091 111 9975, sanjin@kindin.hr

Suradnici:  
Sanja Štampalija, dipl.ing.arch.  
dr. sc. Tamara Nikolić Đerić

projekt **Stalni postav PPMHP-a**  
**Izvedbeni projekt**  
naručitelj PPMHP Rijeka



format A3 datum: 03/2022 **M 1:25**  
sadržaj **N\_2.2a**

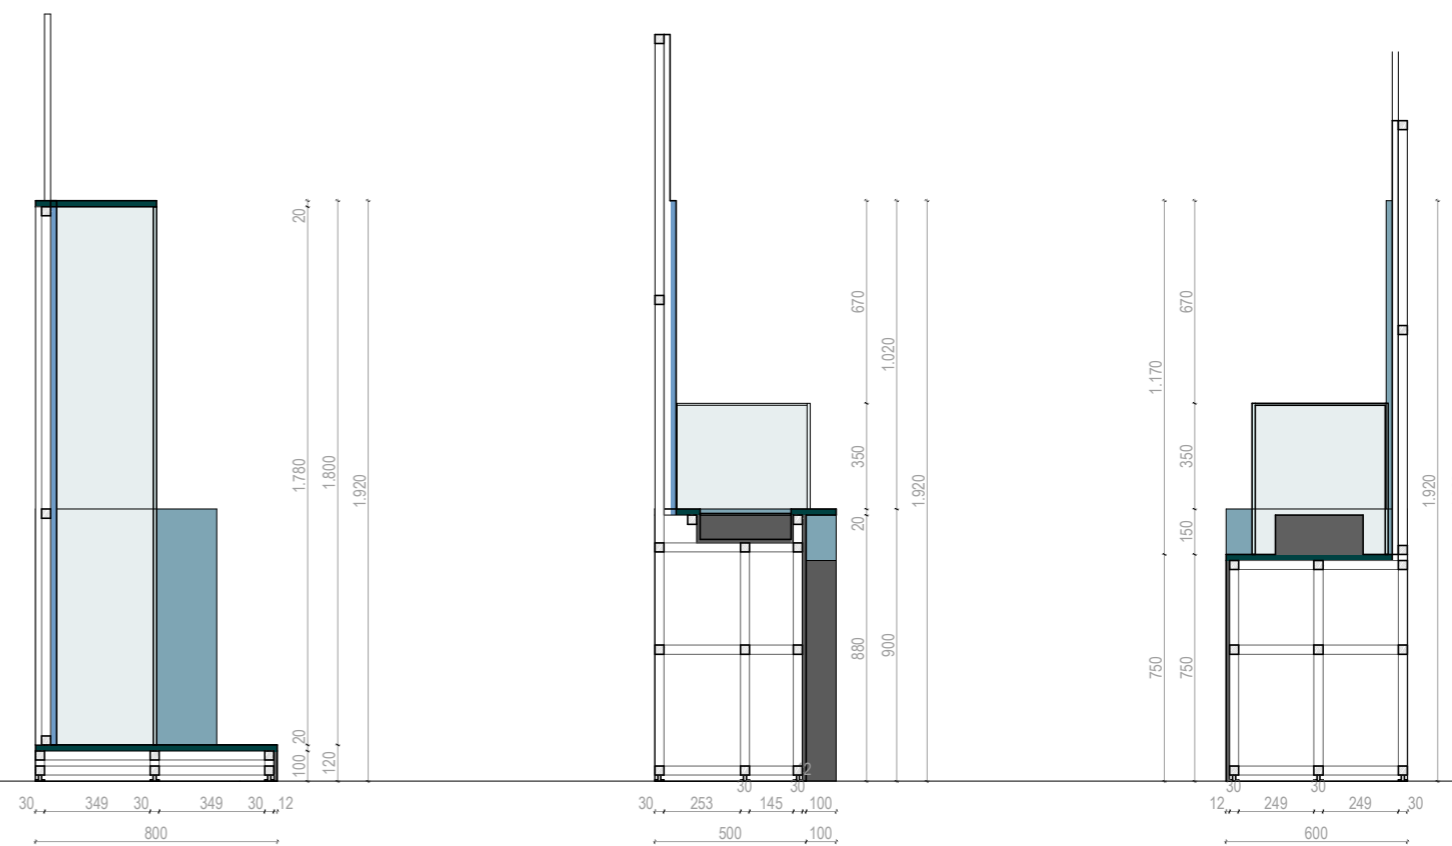

**B**

**C**

**D**





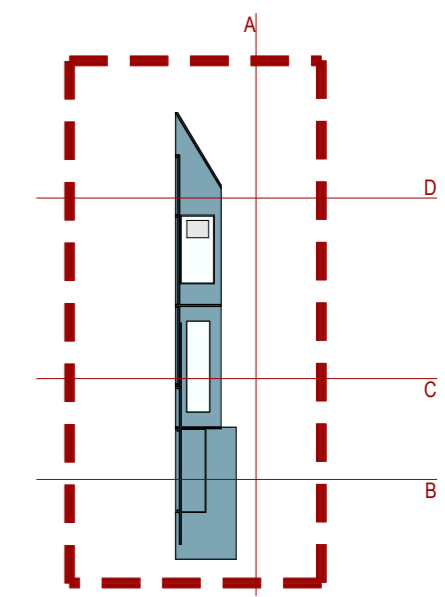
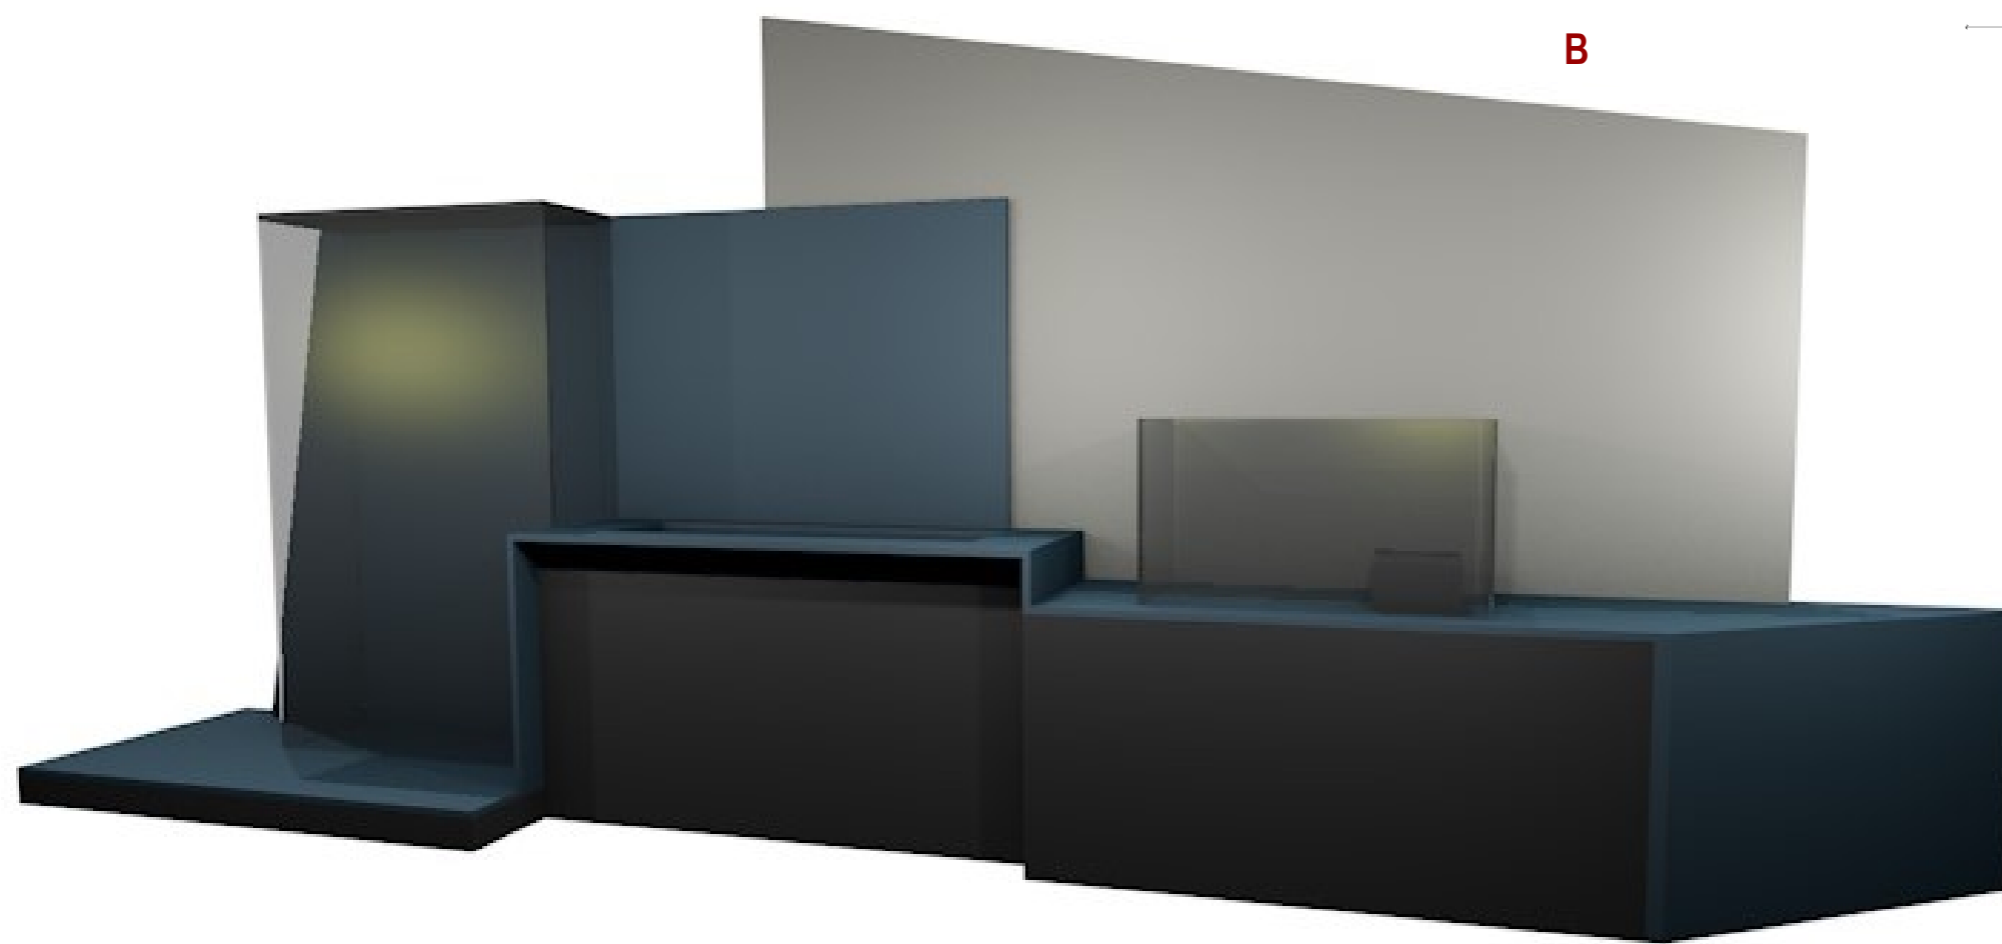


Kindin, obrt za oblikovanje,  
Obala Frana Supila 8, Opatija  
Sanjin Kunić, dipl. dizajner,  
m: 091 111 9975, sanjin@kindin.hr

Suradnici:  
Sanja Štampalija, dipl.ing.arch.  
dr. sc. Tamara Nikolić Đerić

projekt **Stalni postav PPMHP-a**  
**Izvedbeni projekt**  
naručitelj PPMHP Rijeka

format A3 datum: 03/2022 **M 1:25**  
sadržaj **N\_2.2a**

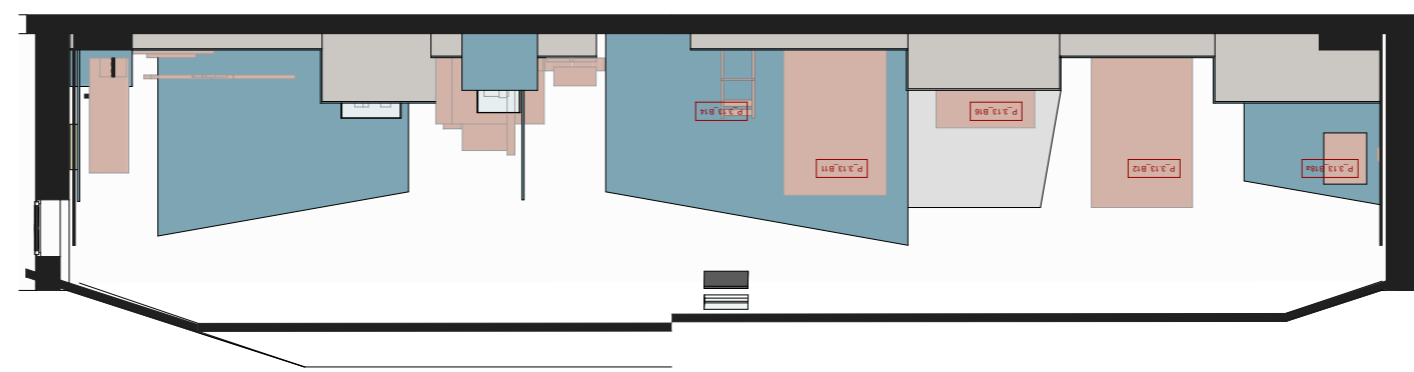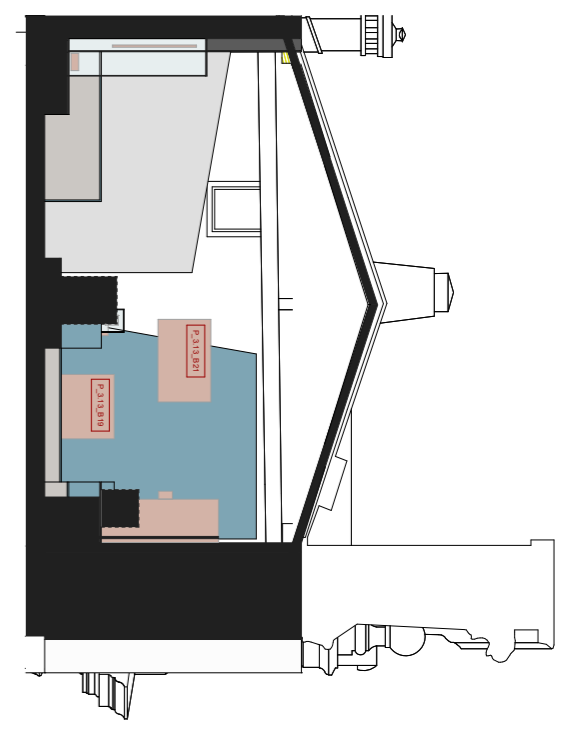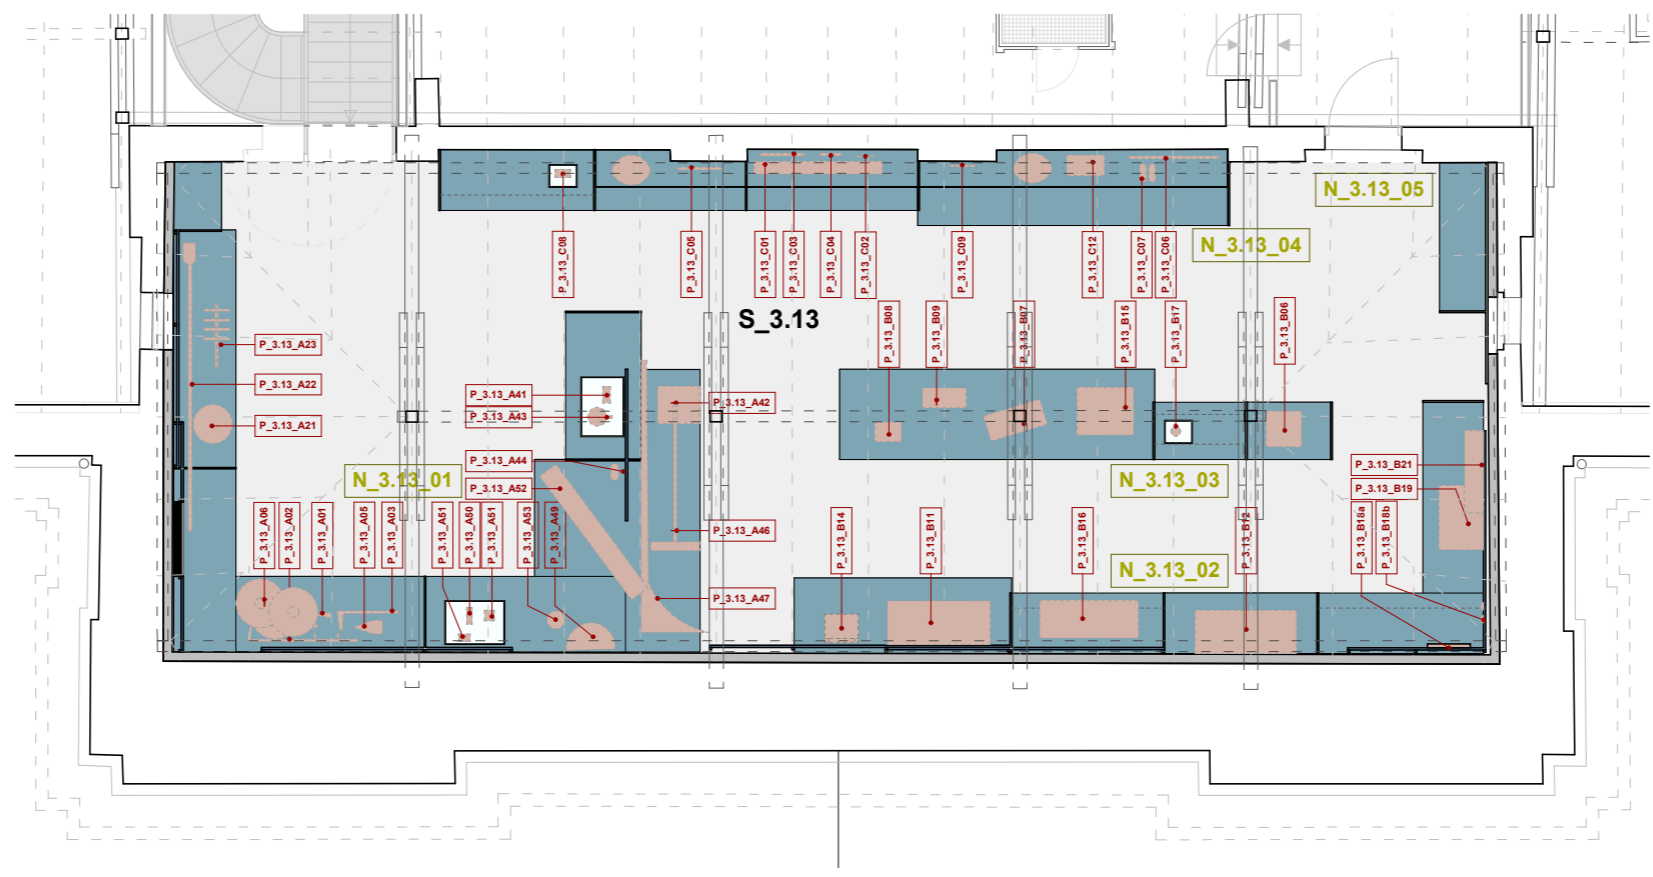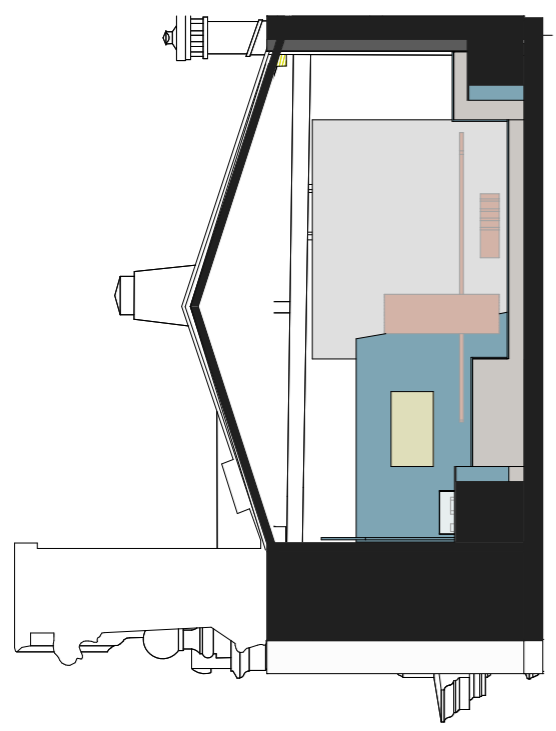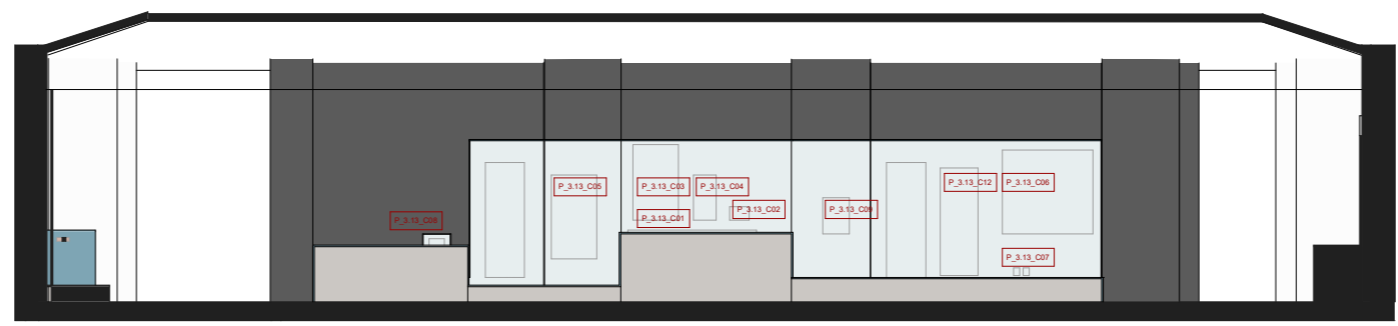
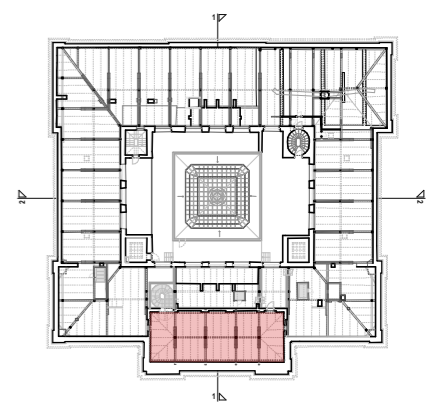


Kindin, obrt za oblikovanje, Obala Frana Supila 8, Opatija  
 Sanjin Kunić, dipl. dizajner, m: 091 111 9975, sanjin@kindin.hr  
 Suradnici: Sanja Štampalija, dipl.ing.arch.  
 dr. sc. Tamara Nikolić Đerić, viša kustosica


projekt **Stalni postav PPMHP-a / Izvedbeni projekt**  
 naručitelj PPMHP Rijeka  
 lokacija Trg Riccarda Zanella 1, Rijeka

format A3 datum: 03/2022 **M 1:100**

sadržaj **3.13 HVALI MORE DRŽE SE KRAJA**

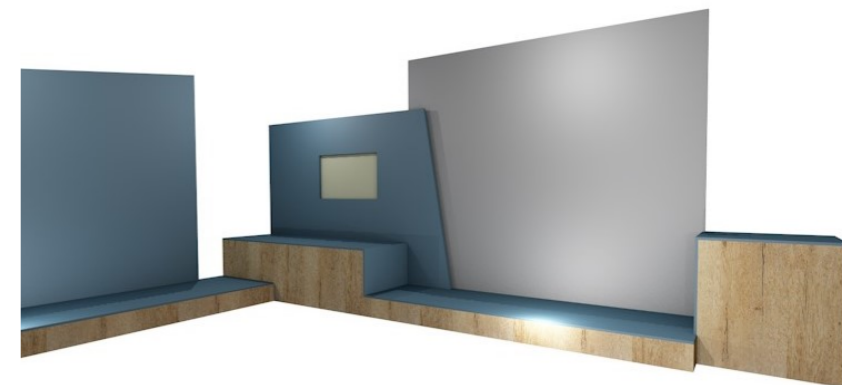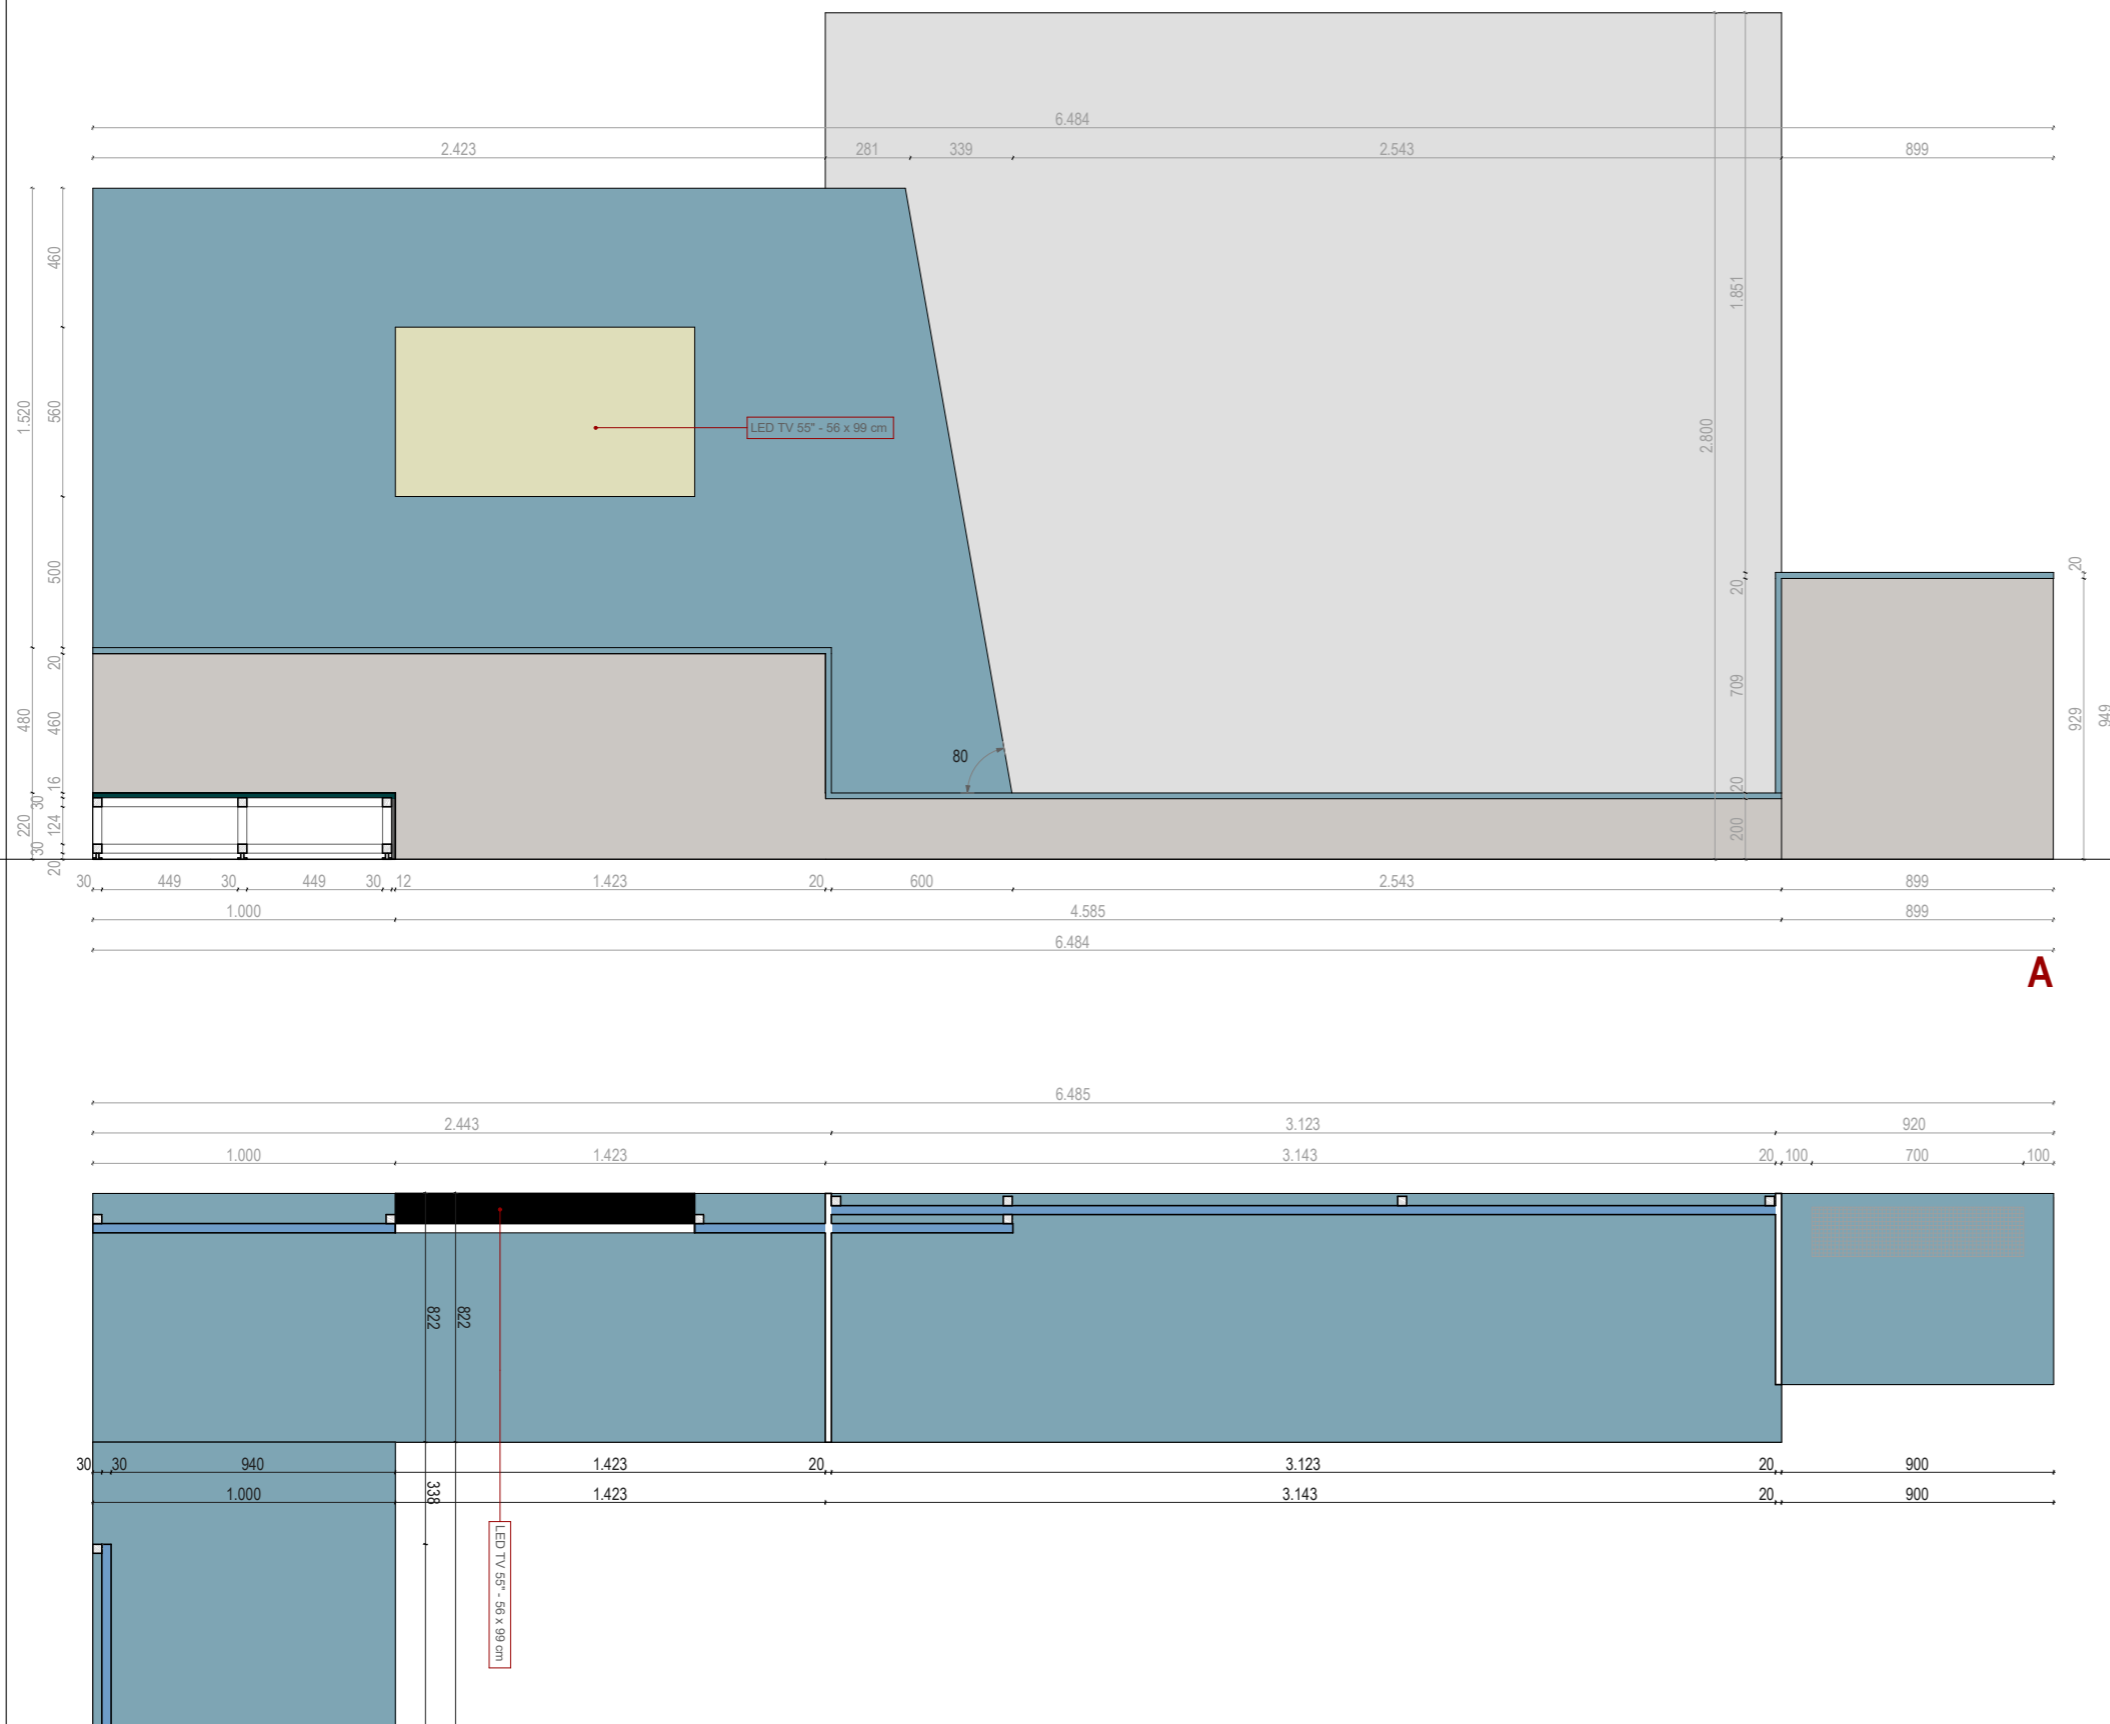

A




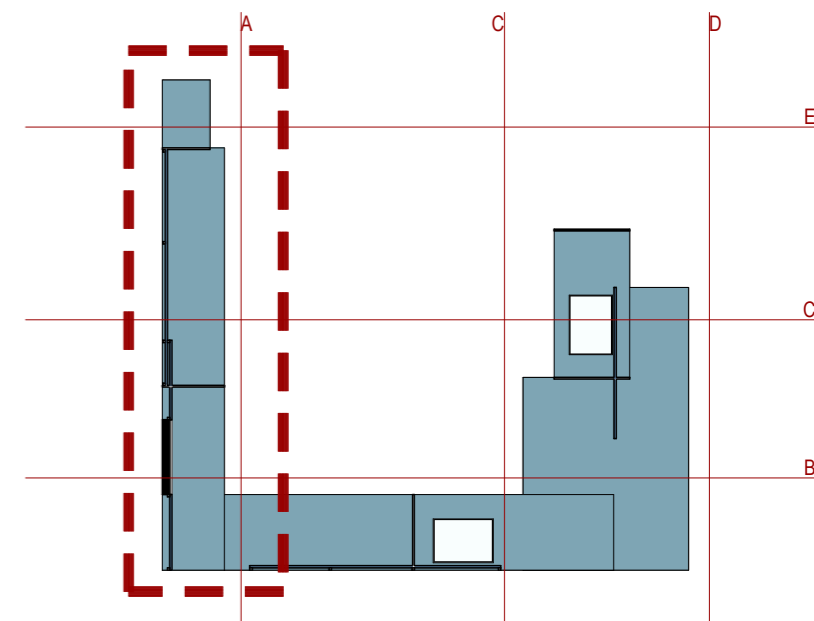


Kindin, obrt za oblikovanje,  
Obala Frana Supila 8, Opatija  
Sanjin Kunić, dipl. dizajner,  
m: 091 111 9975, sanjin@kindin.hr

Suradnici:  
Sanja Štampalija, dipl.ing.arch.  
dr. sc. Tamara Nikolić Đerić

projekt **Stalni postav PPMHP-a**  
**Izvedbeni projekt**  
naručitelj PPMHP Rijeka

format A3 datum: 03/2022 **M 1:25**  
sadržaj **RIBARSTVO**  
**N\_3.13\_01**

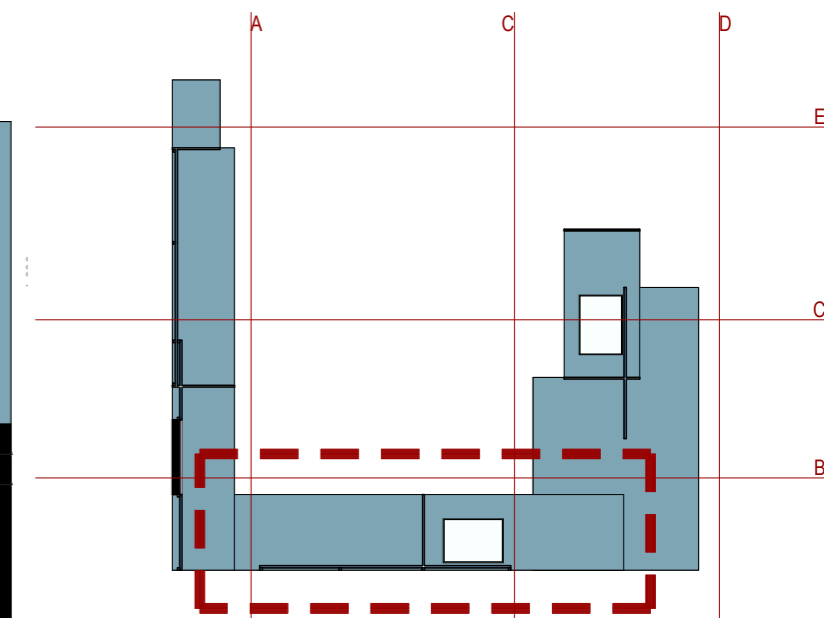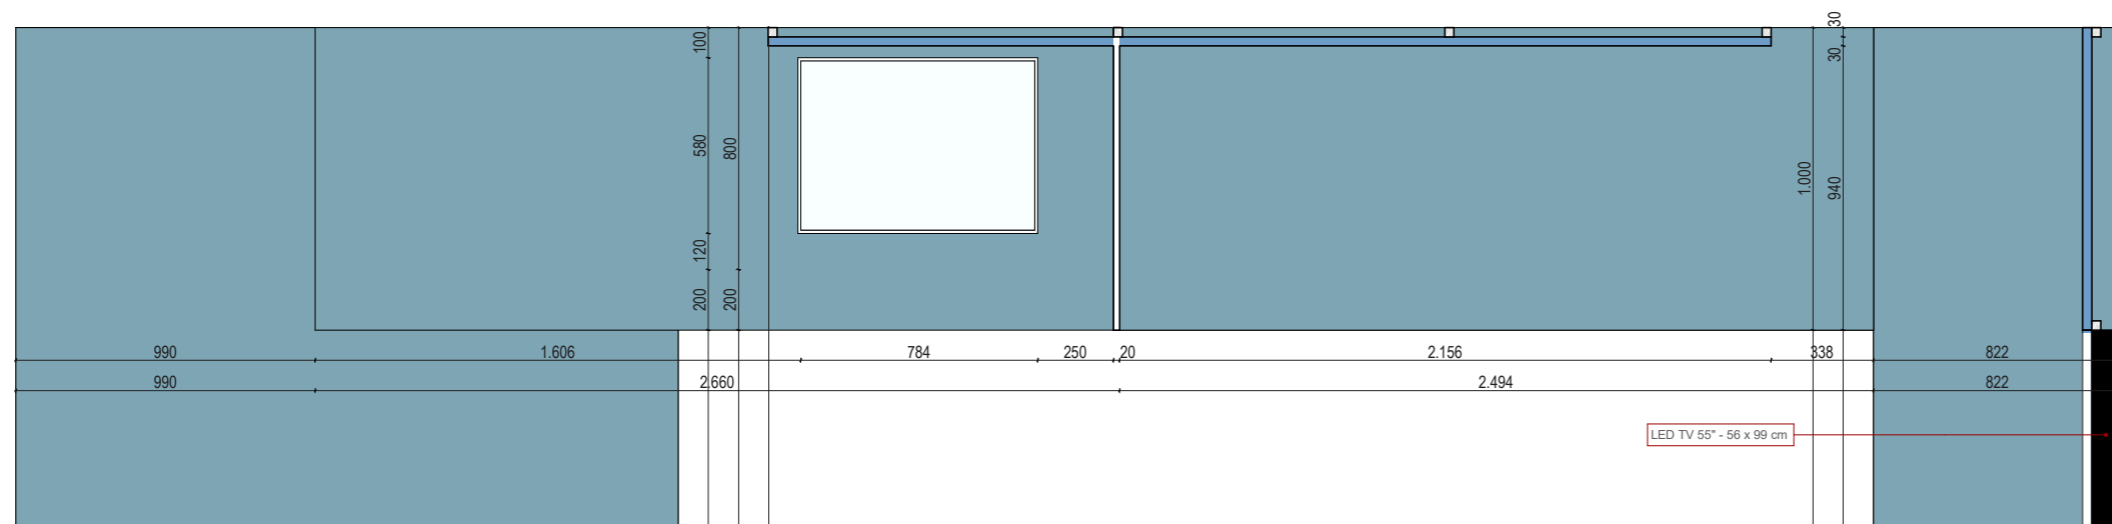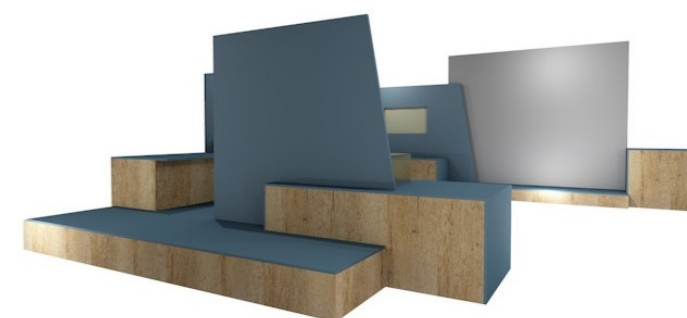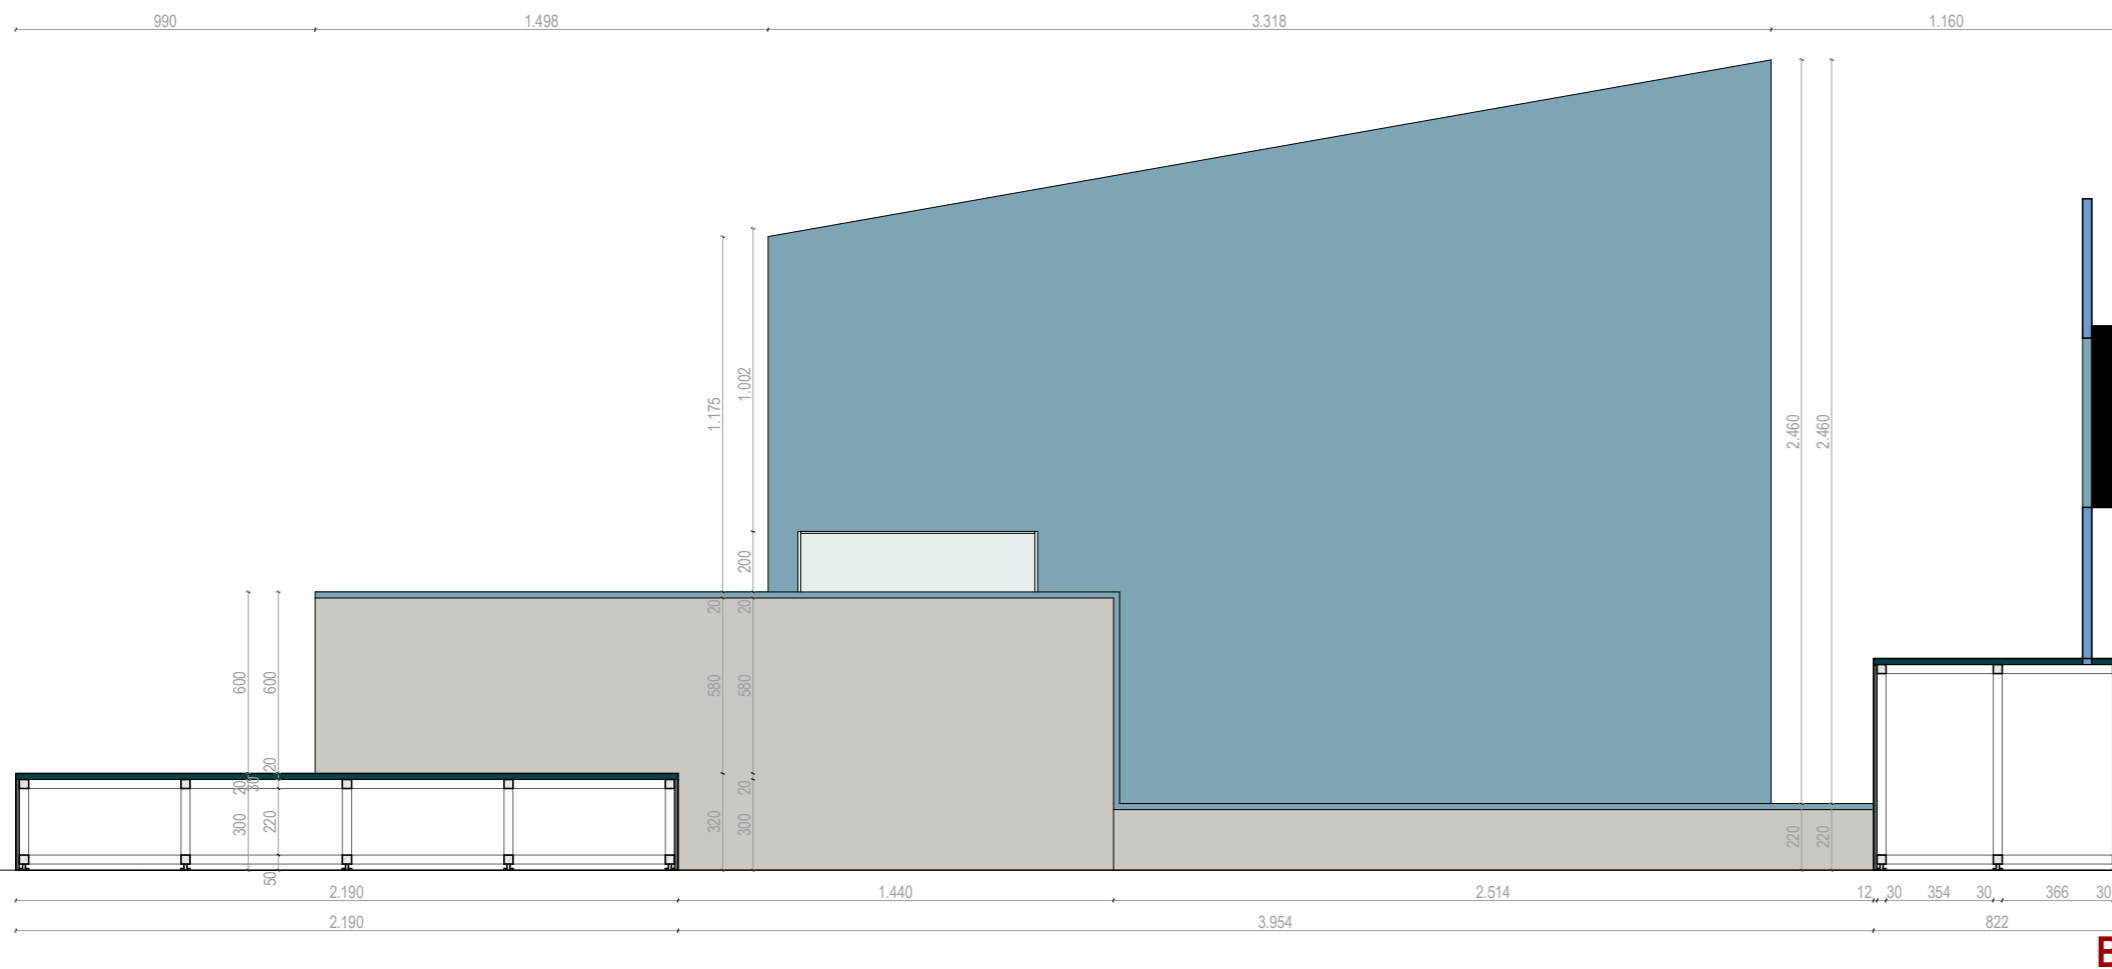


Kindin, obrt za oblikovanje,  
Obala Frana Supila 8, Opatija  
Sanjin Kunić, dipl. dizajner,  
m: 091 111 9975, sanjin@kindin.hr


Suradnici:  
Sanja Štampalija, dipl.ing.arch.  
dr. sc. Tamara Nikolić Đerić

projekt **Stalni postav PPMHP-a**  
**Izvedbeni projekt**  
naručitelj PPMHP Rijeka



format A3 datum: 03/2022 **M 1:25**  
sadržaj **POLJOPRIVREDA**

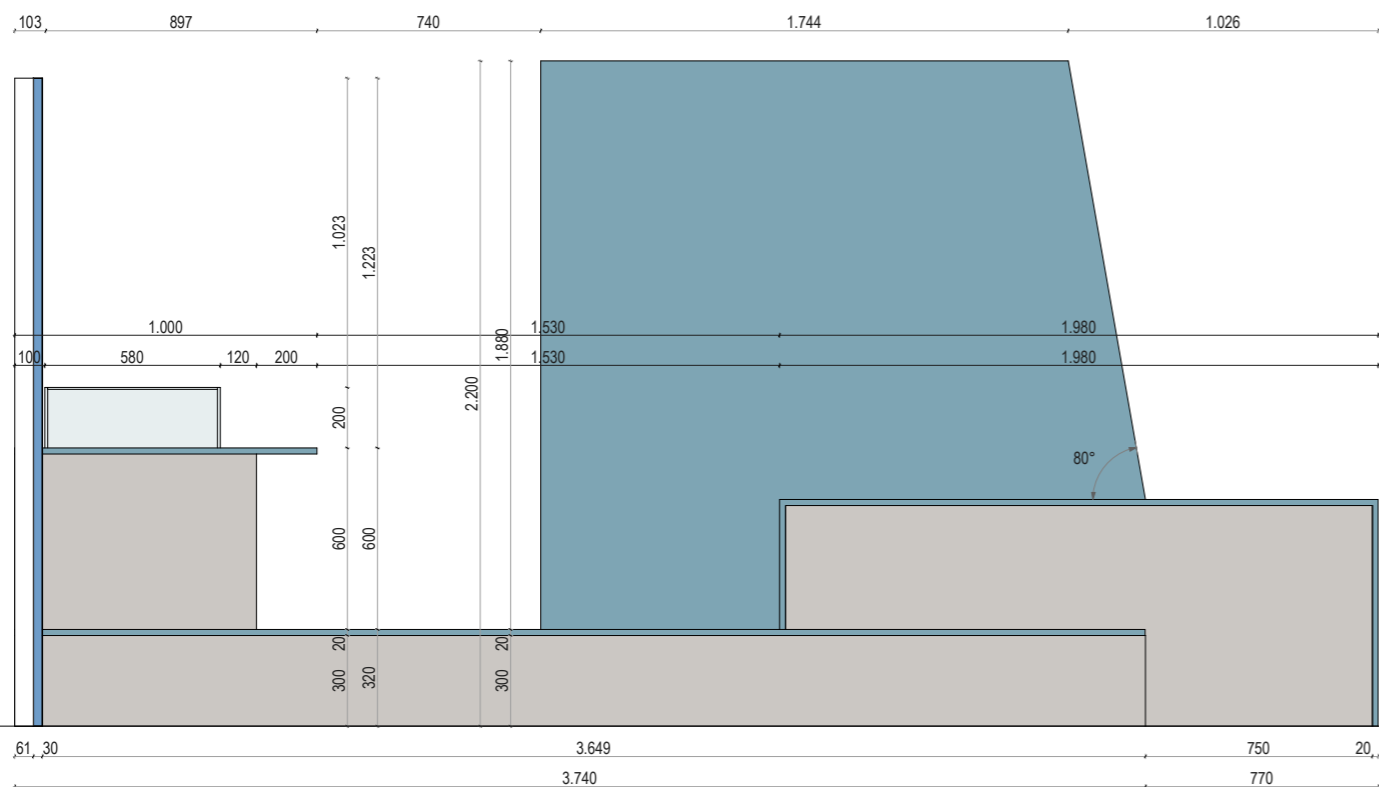

D

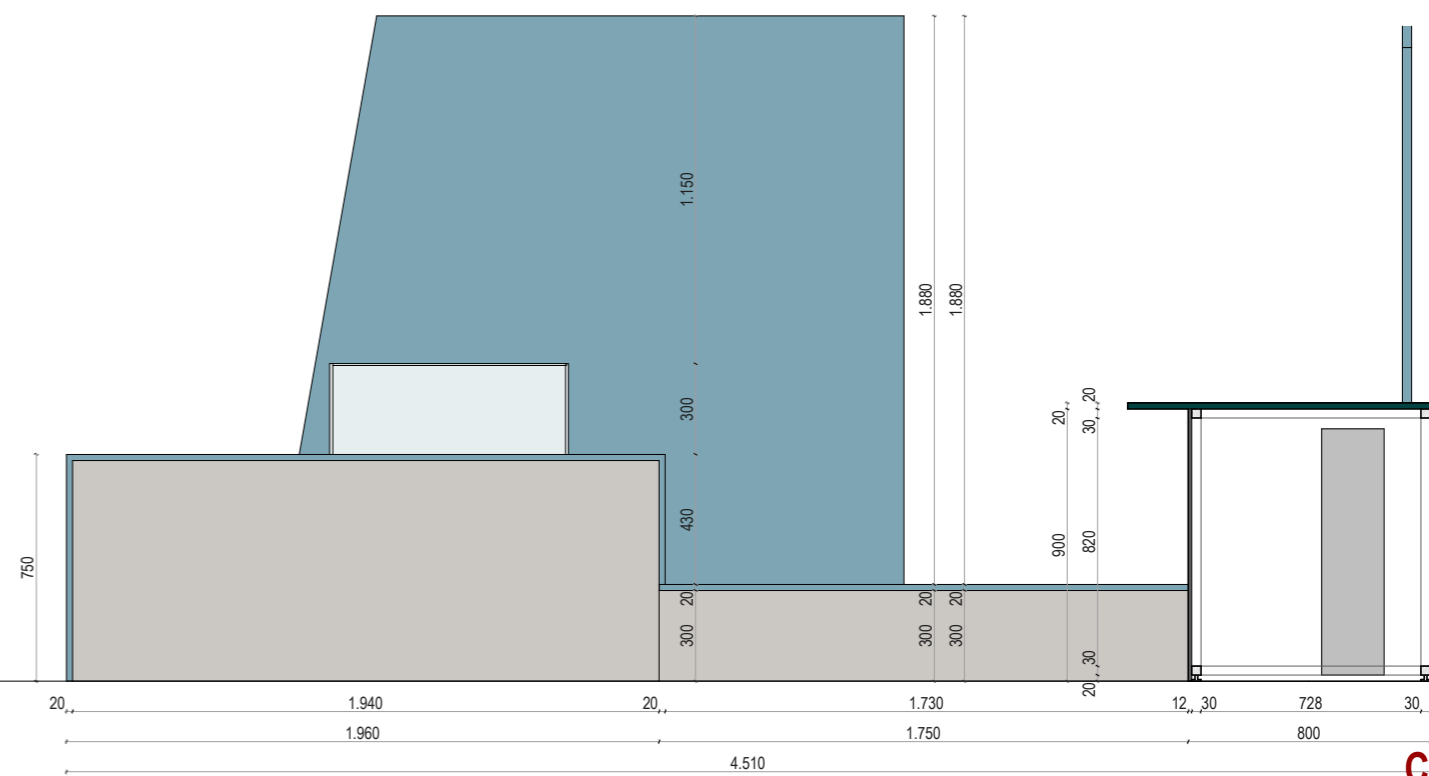

C


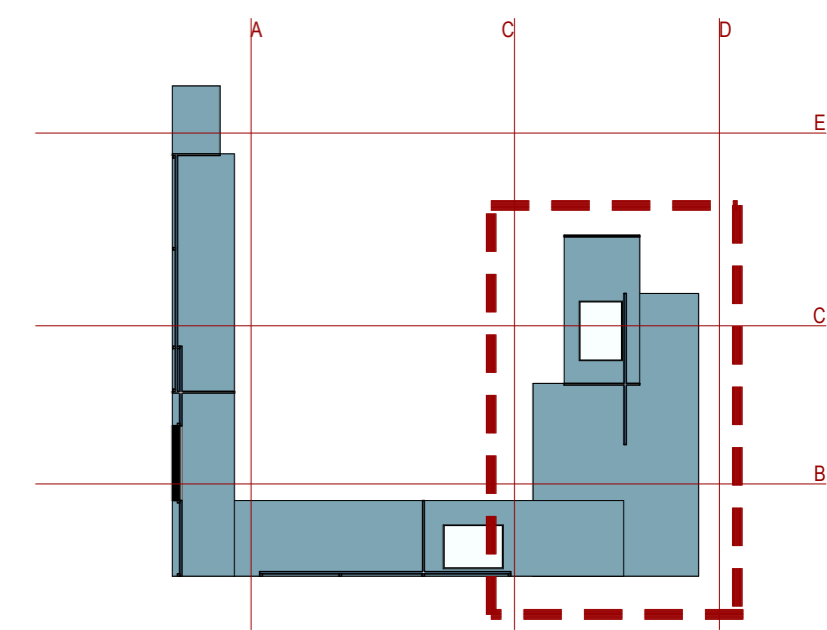
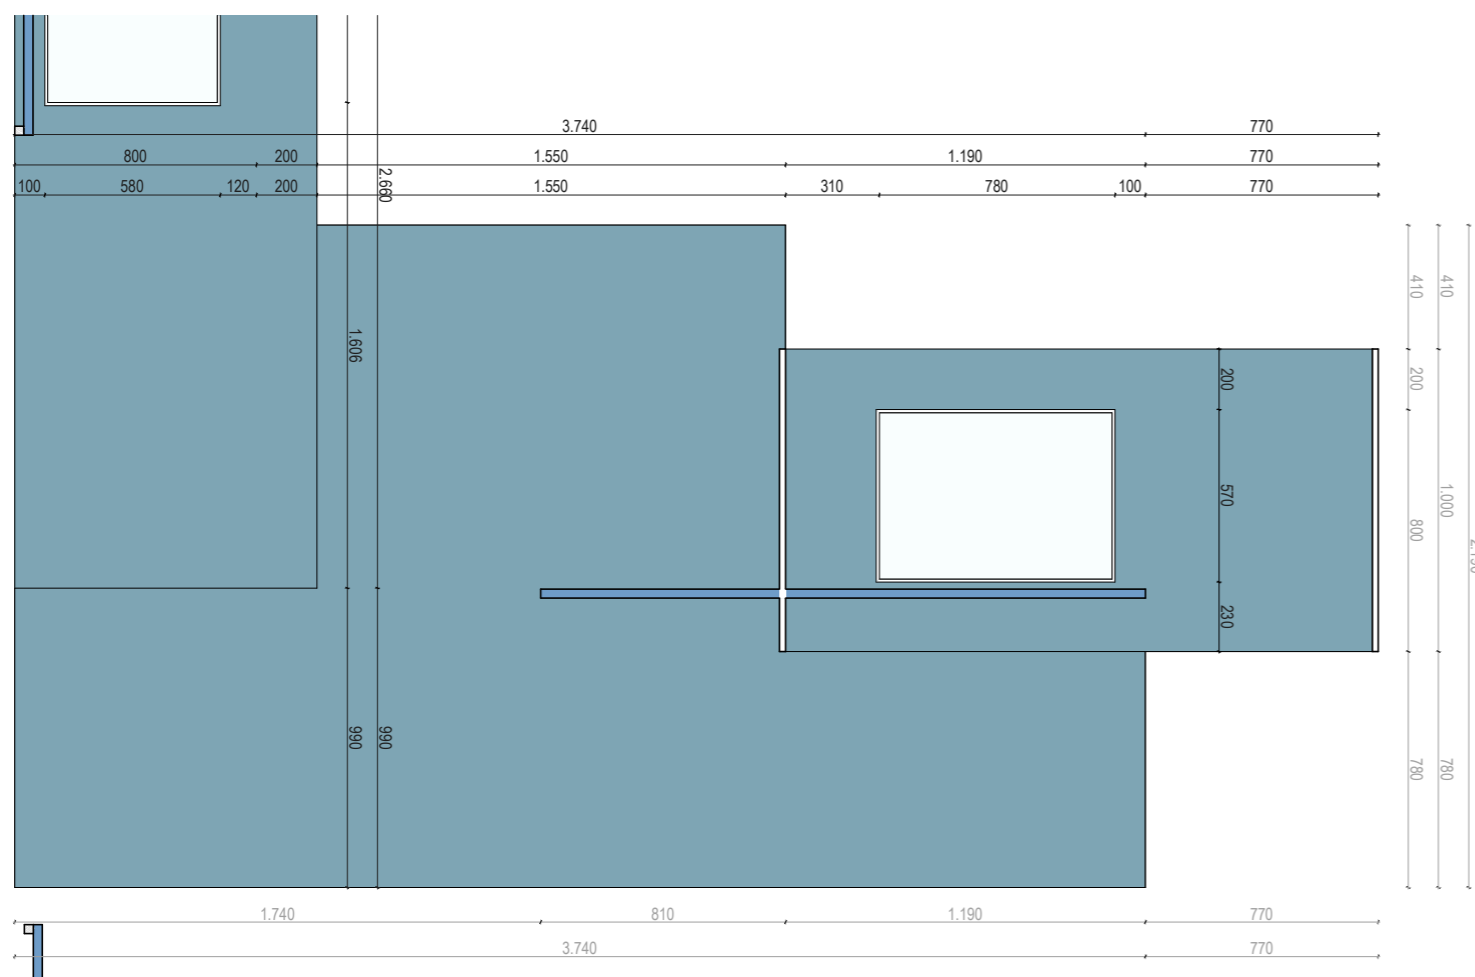


Kindin, obrt za oblikovanje, Obala Frana Supila 8, Opatija  
 Sanjin Kunić, dipl. dizajner, m: 091 111 9975, sanjin@kindin.hr  
 Suradnici: Sanja Štampalija, dipl.ing.arch.  
 dr. sc. Tamara Nikolić Đerić, viša kustosica

projekt	Stalni postav PPMHP-a / Izvedbeni projekt	
naručitelj	PPMHP Rijeka	
lokacija	Trg Riccarda Zanella 1, Rijeka	

format A3	datum: 03/2022	M 1:200
sadržaj	NAZIV NACRTA	



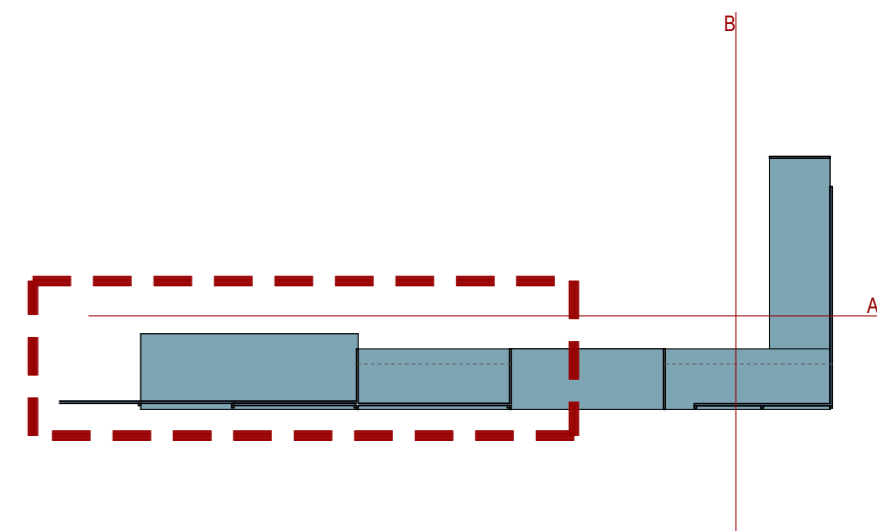
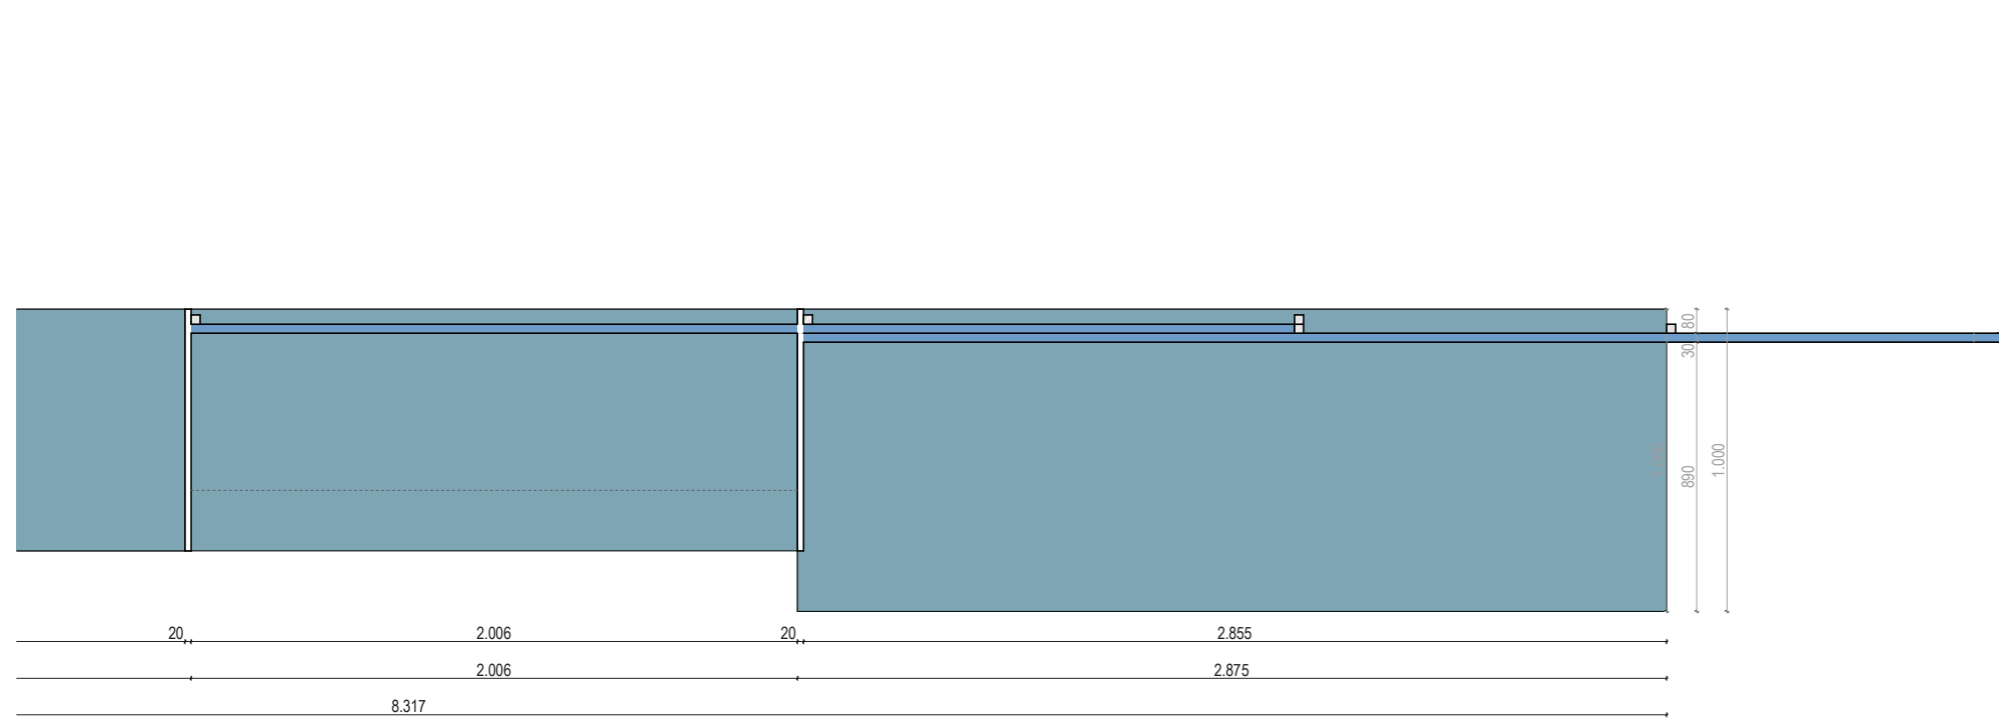
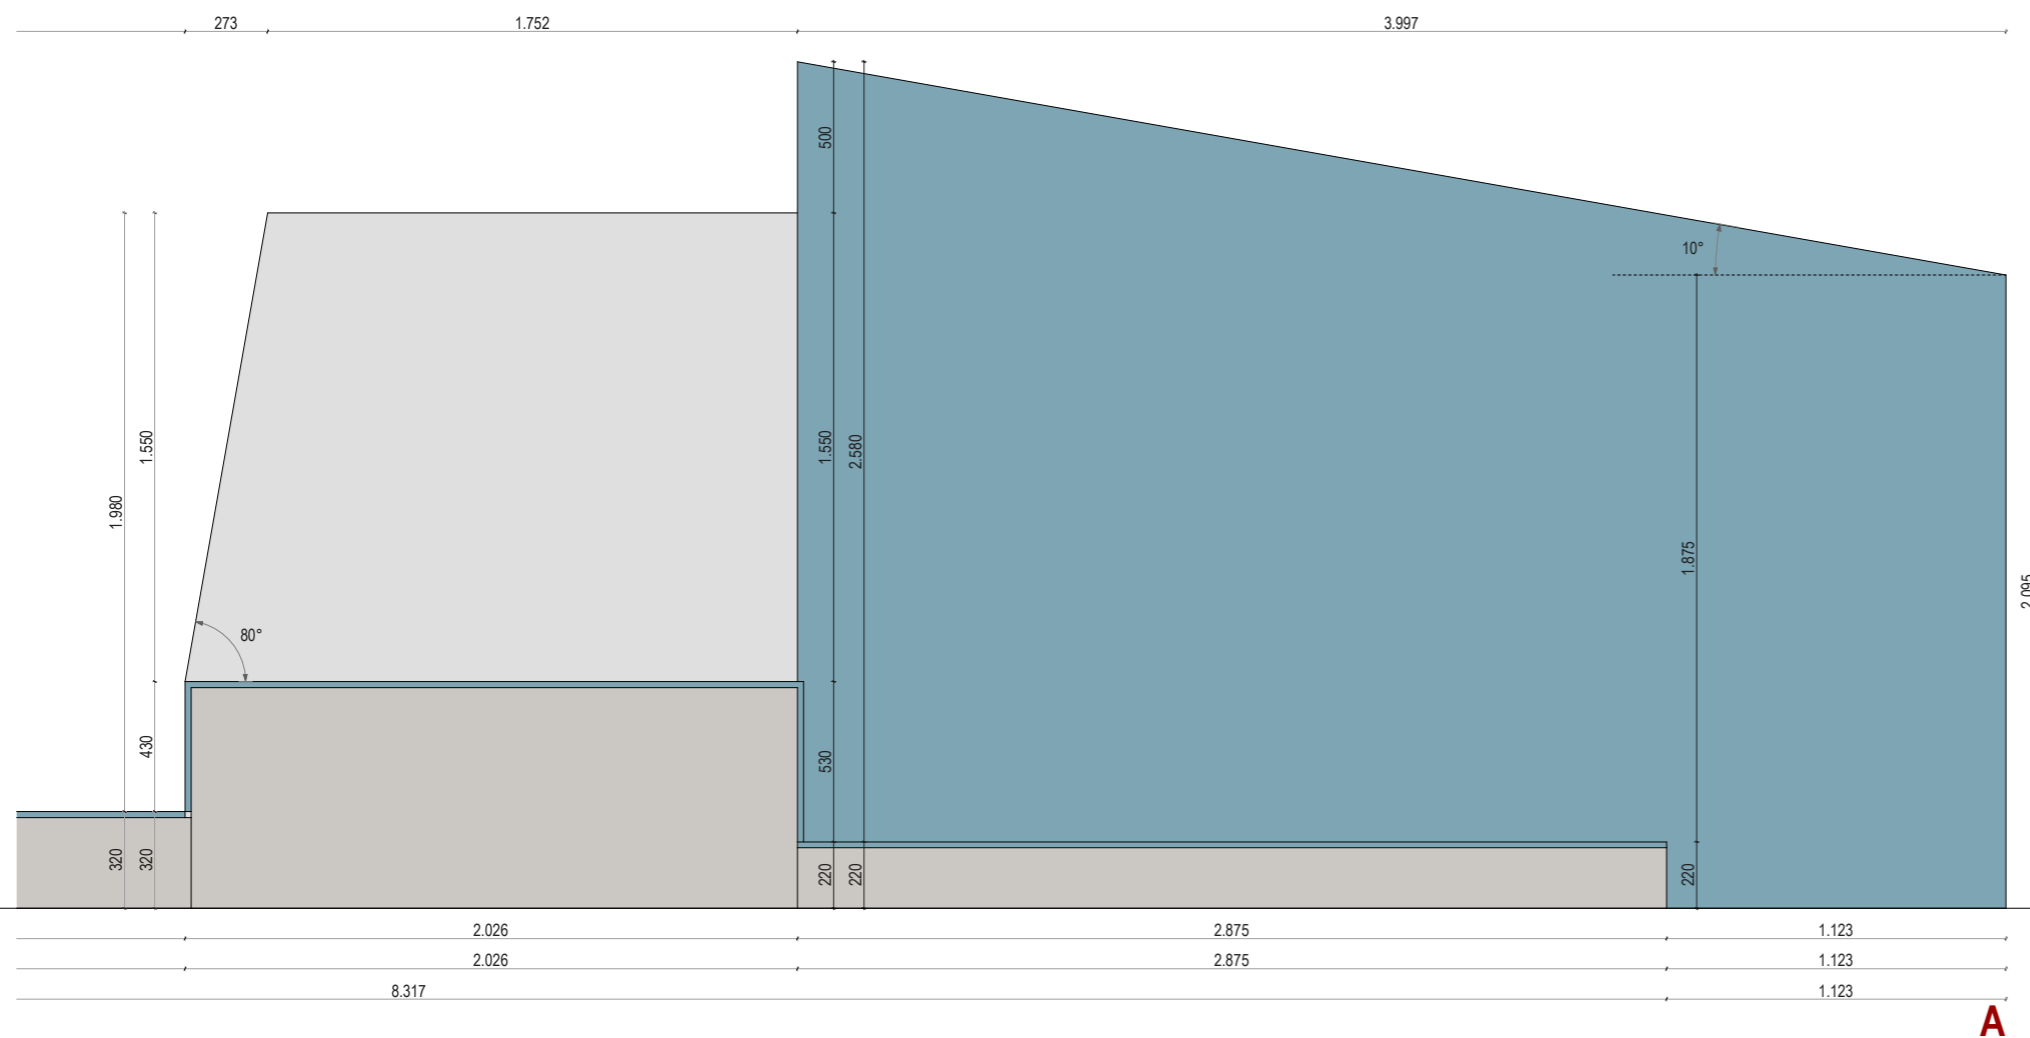


Kindin, obrt za oblikovanje,  
Obala Frana Supila 8, Opatija  
Sanjin Kunić, dipl. dizajner,  
m: 091 111 9975, sanjin@kindin.hr



Suradnici:  
Sanja Štampalija, dipl.ing.arch.  
dr. sc. Tamara Nikolić Đerić

projekt **Stalni postav PPMHP-a**  
**Izvedbeni projekt**  
naručitelj PPMHP Rijeka

format A3 datum: 03/2022 **M 1:25**  
sadržaj **NAZIV NACRTA**

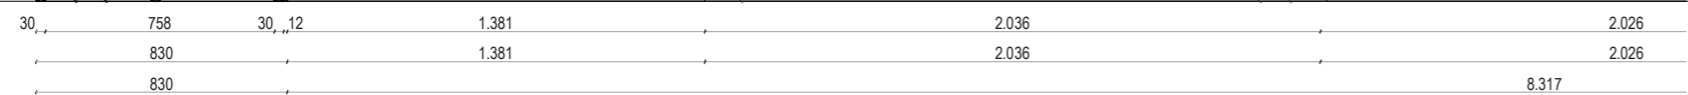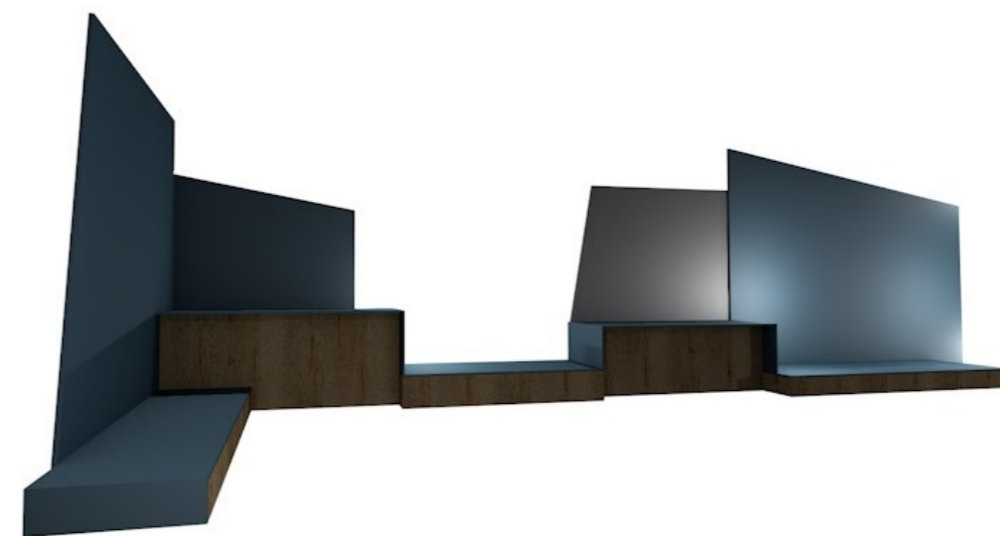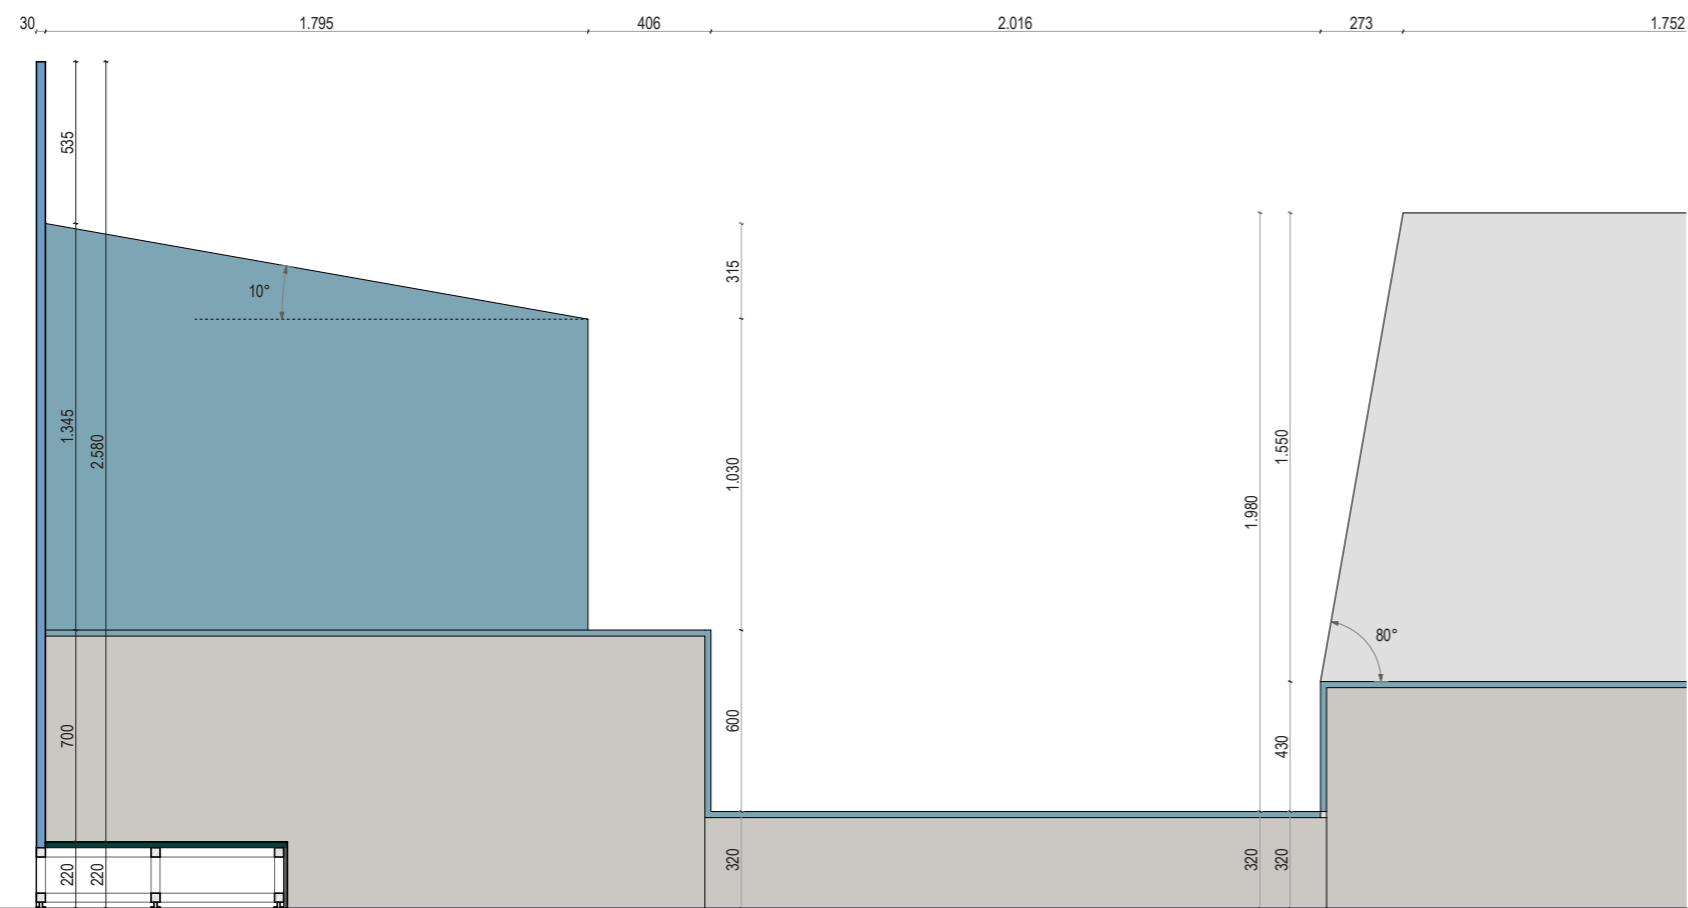

C

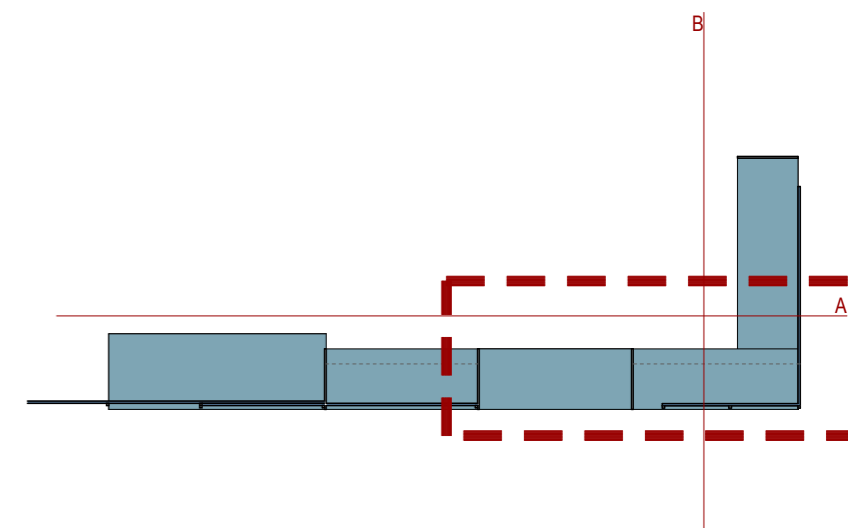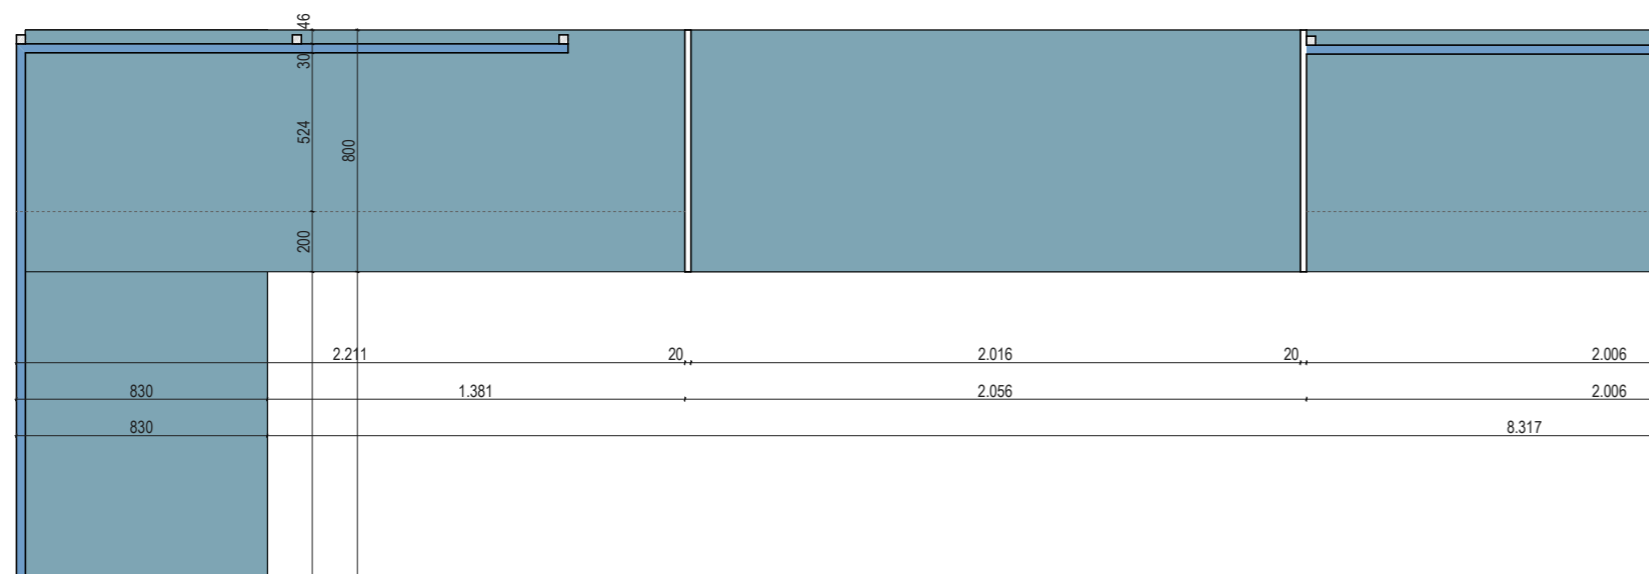








Kindin, obrt za oblikovanje,  
Obala Frana Supila 8, Opatija  
Sanjin Kunić, dipl. dizajner,  
m: 091 111 9975, sanjin@kindin.hr

Suradnici:  
Sanja Štampalija, dipl.ing.arch.  
dr. sc. Tamara Nikolić Đerić

projekt **Stalni postav PPMHP-a**  
**Izvedbeni projekt**  
naručitelj PPMHP Rijeka

format A3 datum: 03/2022 **M 1:25**  
sadržaj **NAZIV NACRTA**



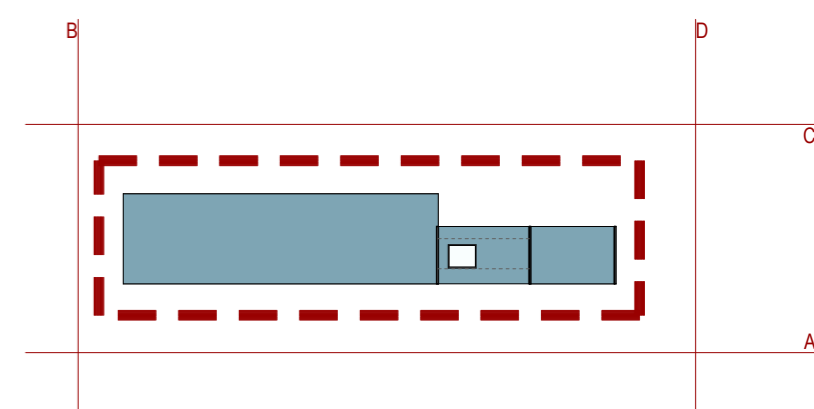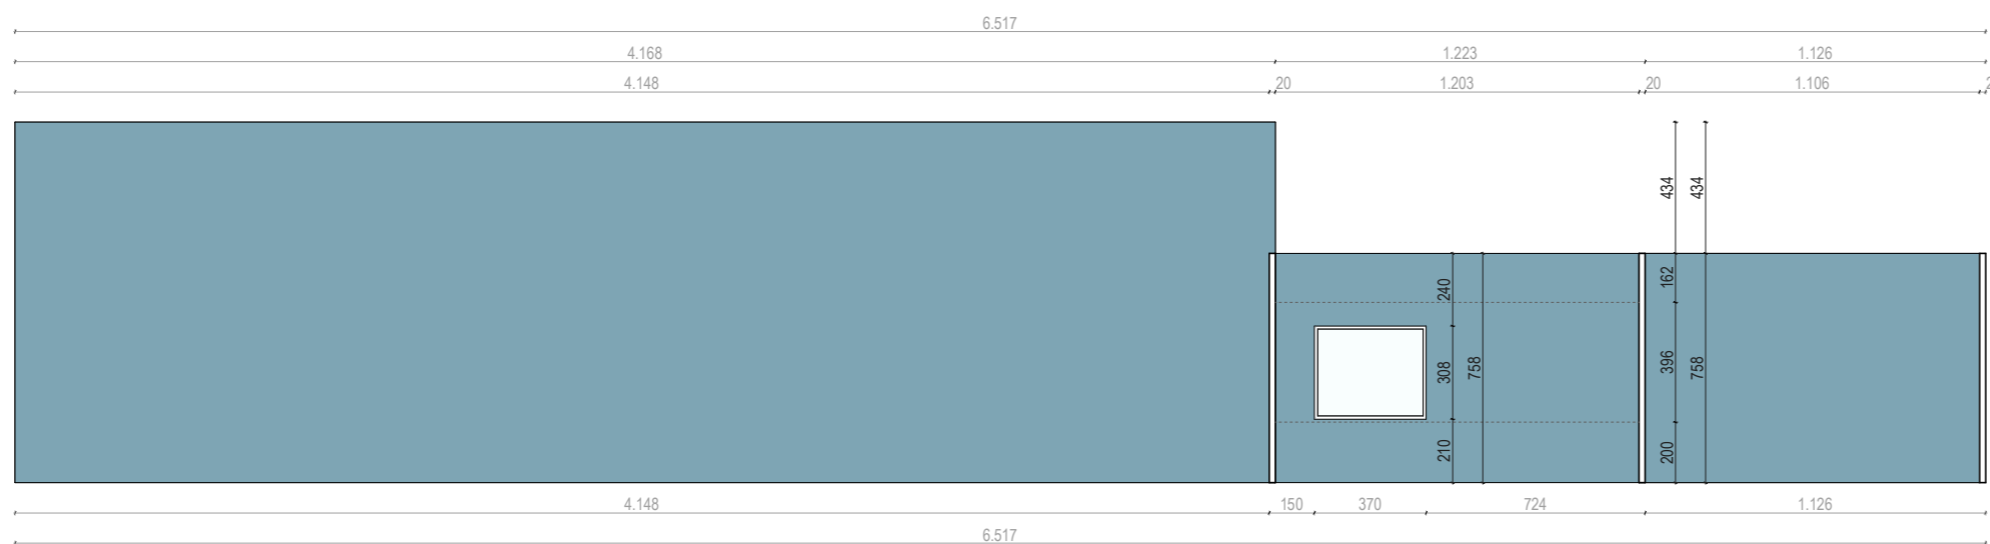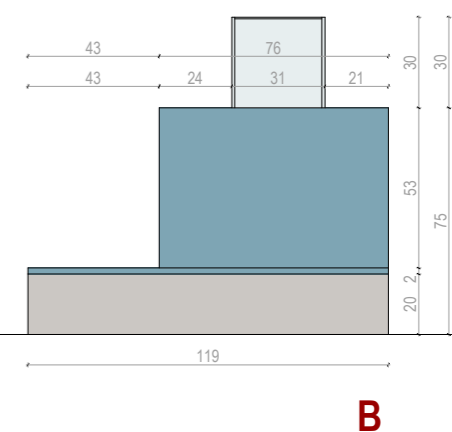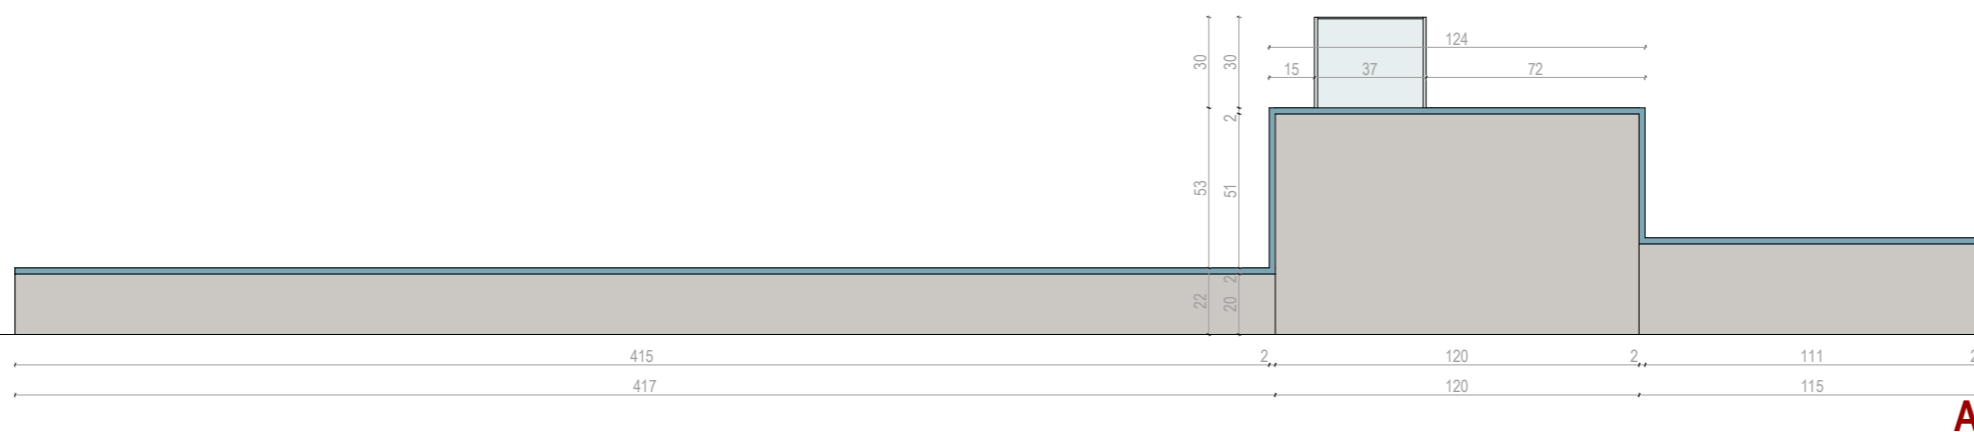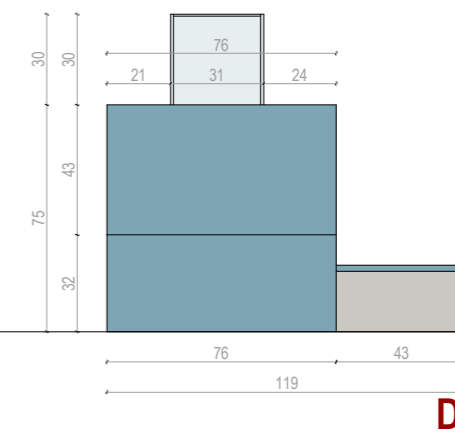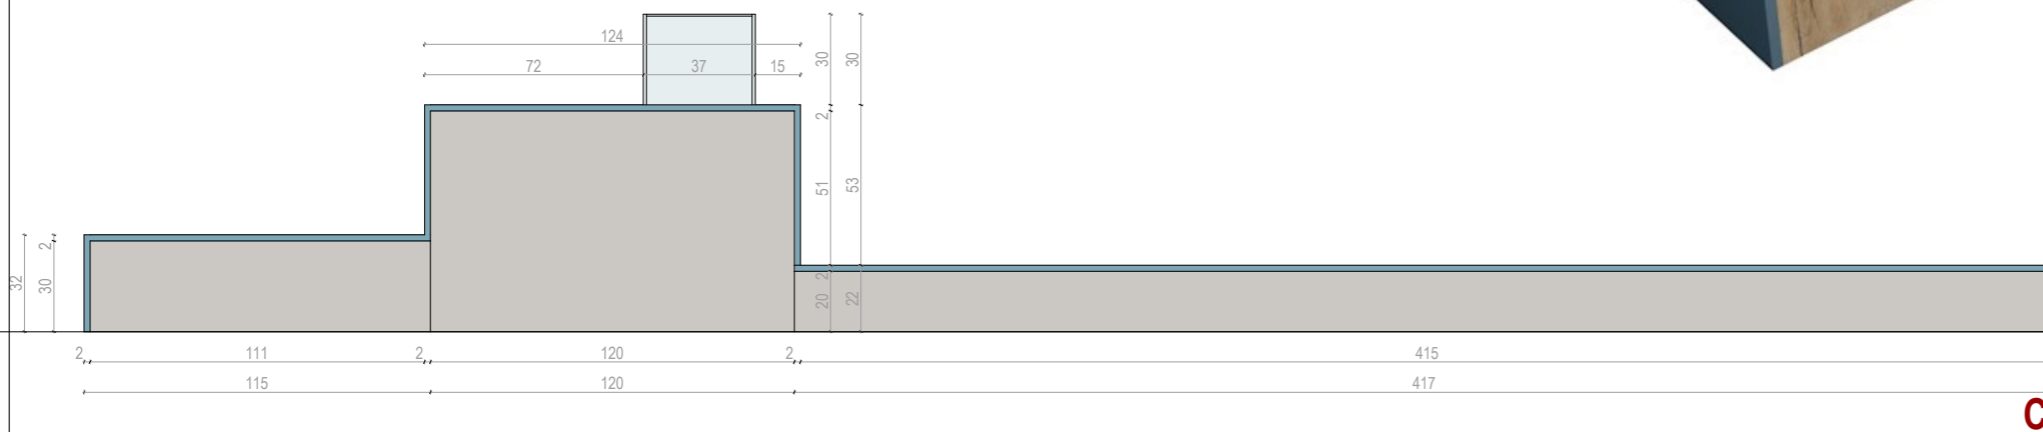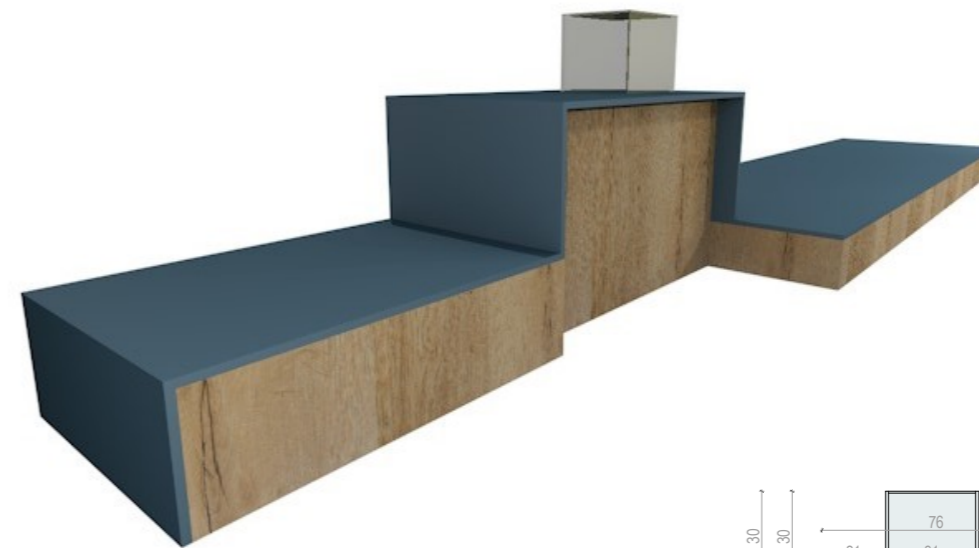


Kindin, obrt za oblikovanje,  
Obala Frana Supila 8, Opatija  
Sanjin Kunić, dipl. dizajner,  
m: 091 111 9975, sanjin@kindin.hr


Suradnici:  
Sanja Štampalija, dipl.ing.arch.  
dr. sc. Tamara Nikolić Đerić

projekt **Stalni postav PPMHP-a**  
**Izvedbeni projekt**  
naručitelj PPMHP Rijeka



format A3 datum: 03/2022 **M 1:25**  
sadržaj **NAZIV NACRTA**

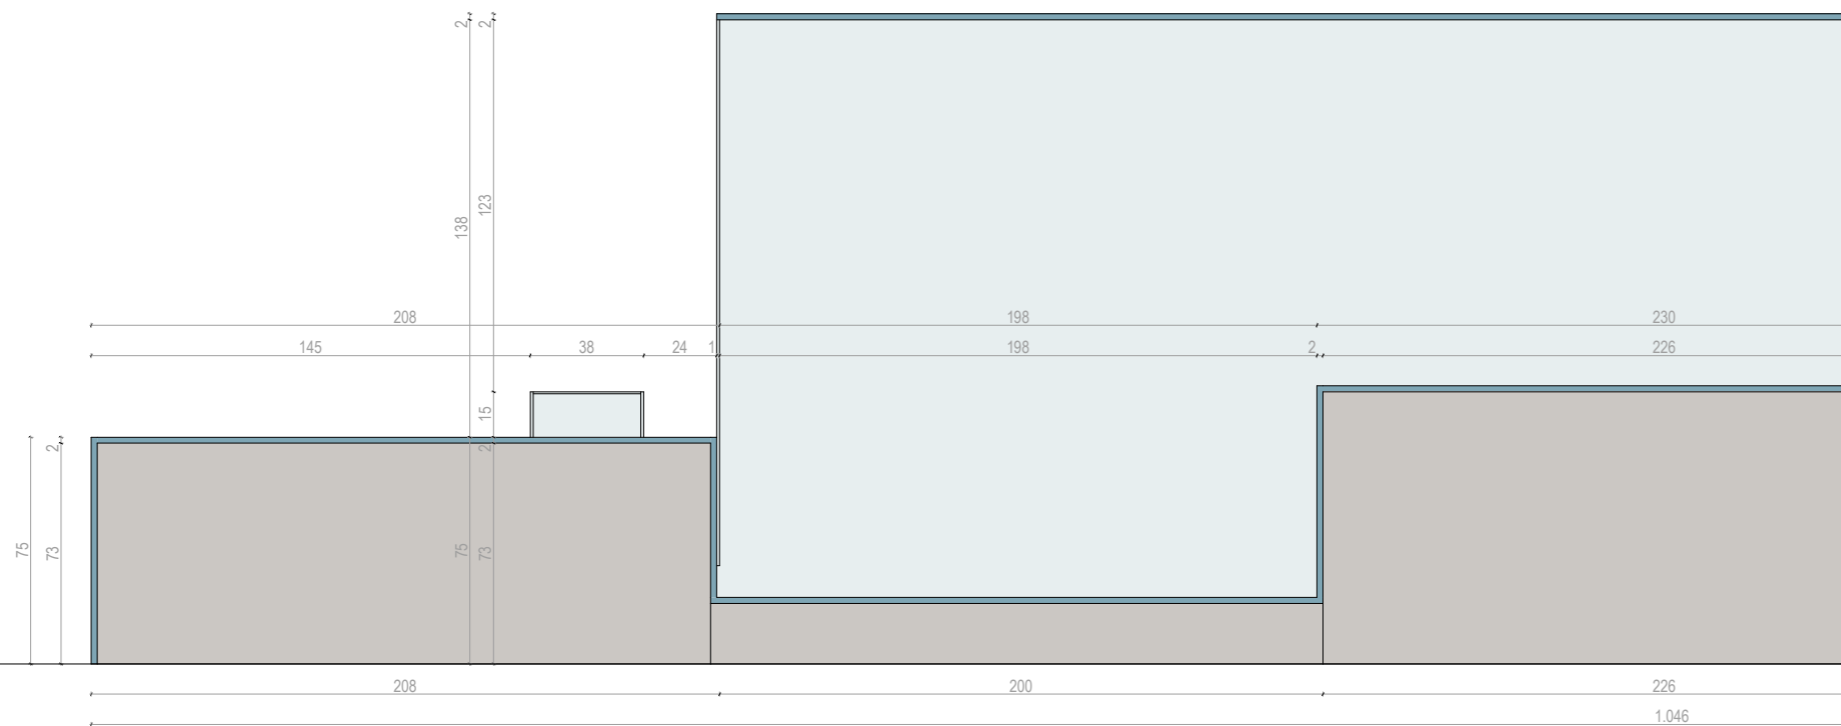

A

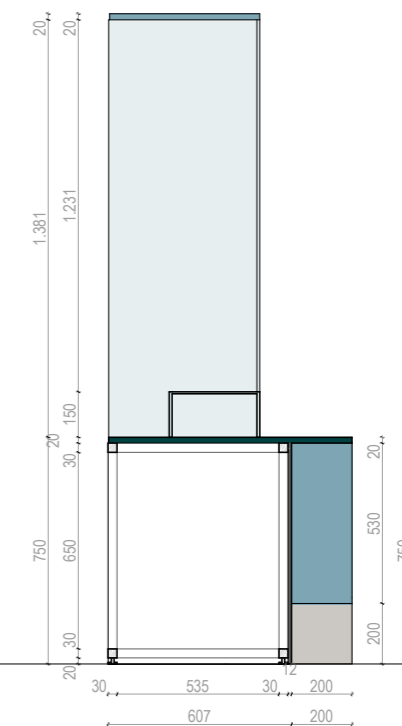

B

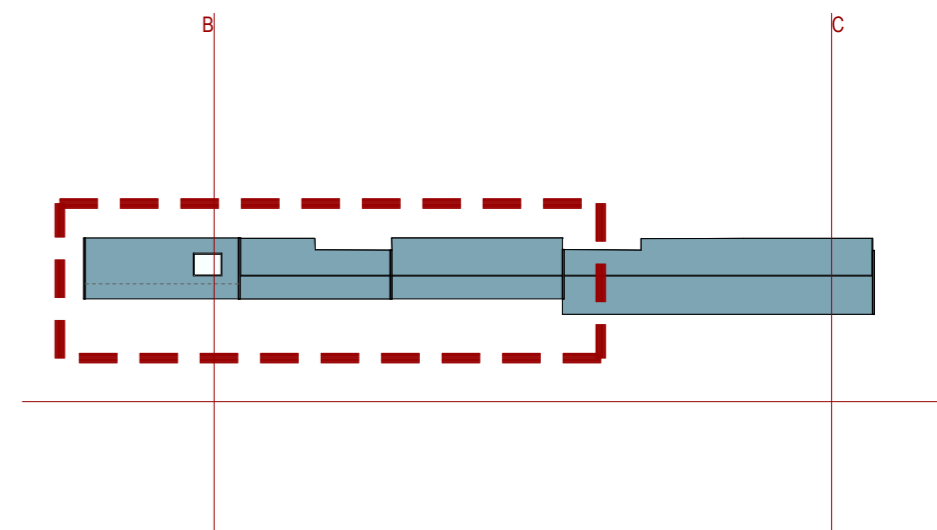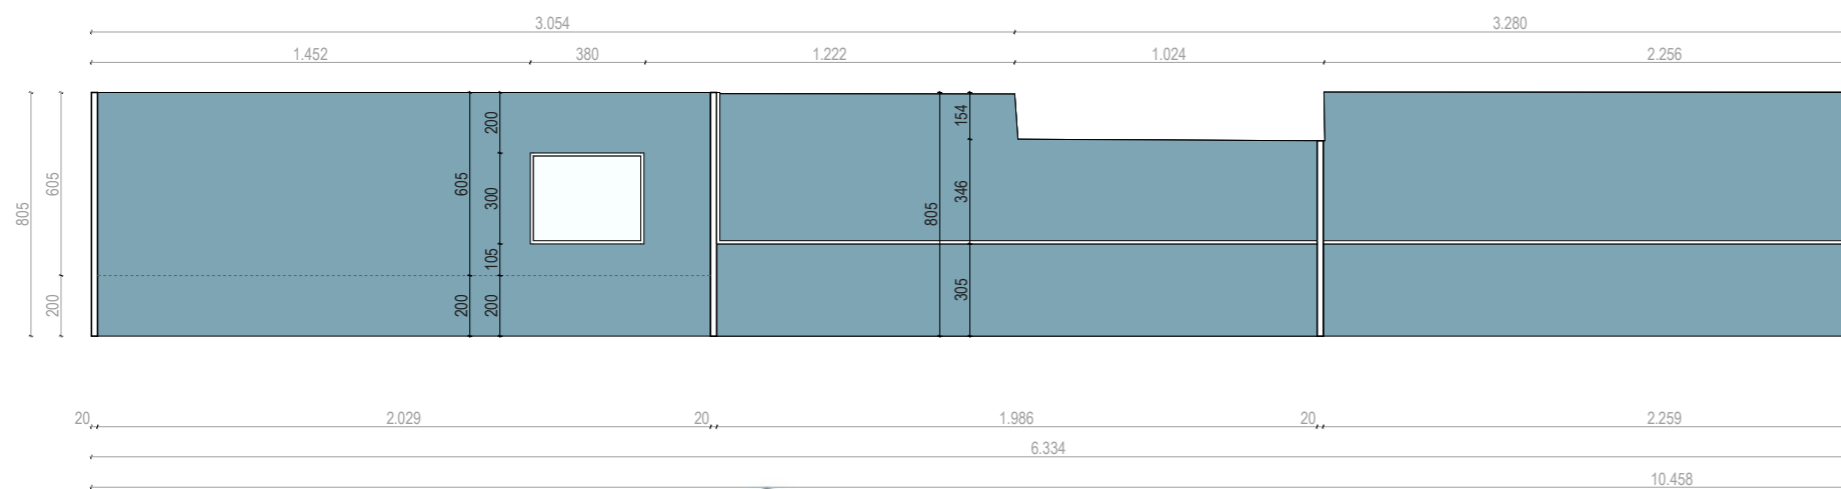



Kindin, obrt za oblikovanje,  
Obala Frana Supila 8, Opatija  
Sanjin Kunić, dipl. dizajner,  
m: 091 111 9975, sanjin@kindin.hr

Suradnici:  
Sanja Štampalija, dipl.ing.arch.  
dr. sc. Tamara Nikolić Đerić


projekt **Stalni postav PPMHP-a**  
**Izvedbeni projekt**  
naručitelj PPMHP Rijeka

format A3 datum: 03/2022 **M 1:25**  
sadržaj **NAZIV NACRTA**



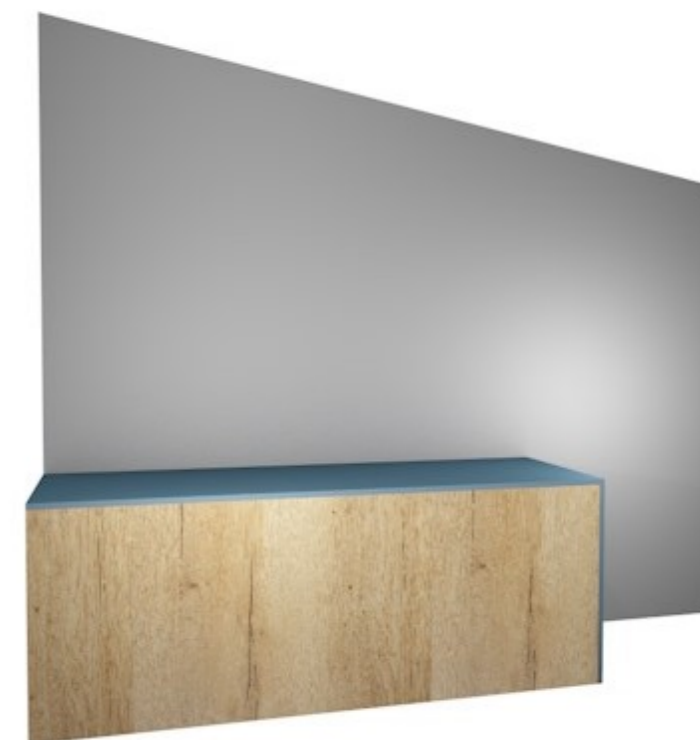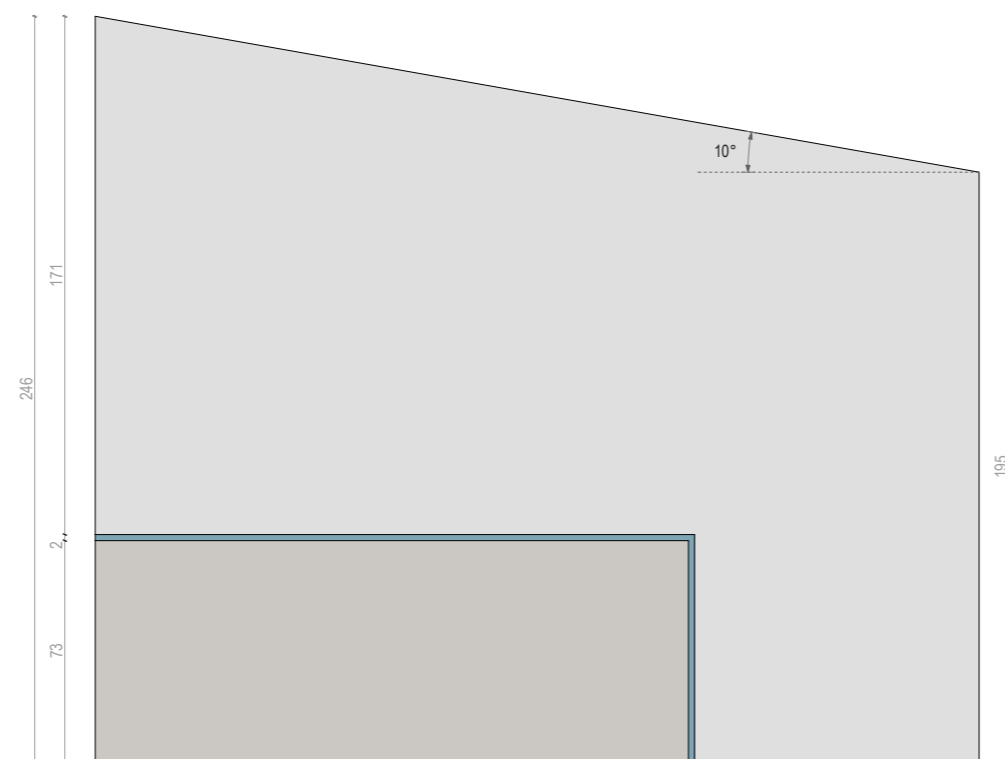

A

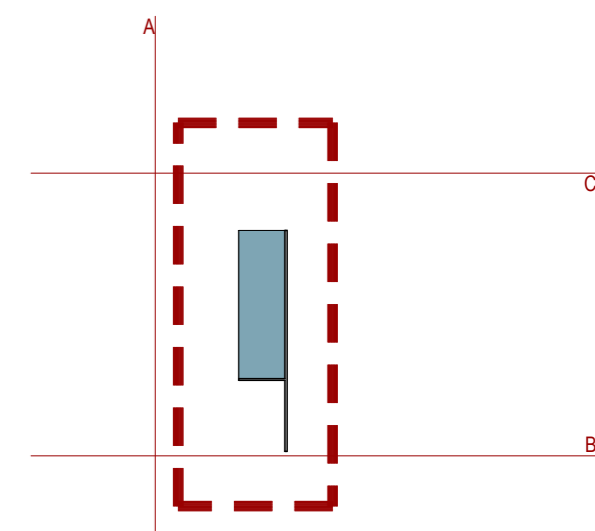


Kindin, obrt za oblikovanje,  
Obala Frana Supila 8, Opatija  
Sanjin Kunić, dipl. dizajner,  
m: 091 111 9975, sanjin@kindin.hr

Suradnici:  
Sanja Štampalija, dipl.ing.arch.  
dr. sc. Tamara Nikolić Đerić

projekt **Stalni postav PPMHP-a**  
**Izvedbeni projekt**  
naručitelj PPMHP Rijeka

format A3 datum: 03/2022 **M 1:25**  
sadržaj **NAZIV NACRTA**

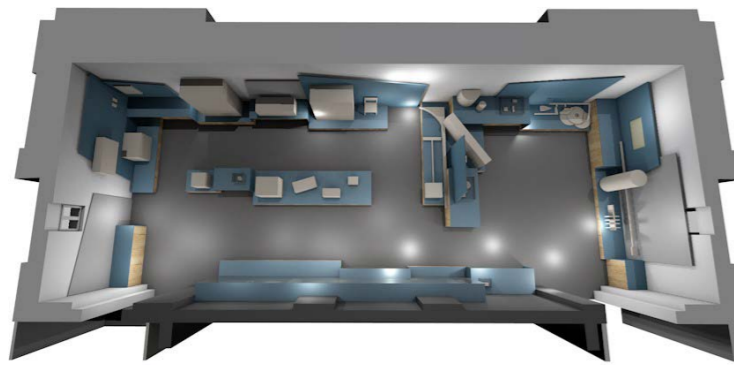

# Grafičko oblikovanje - sustav

Vertikalni paneli obješeni na zidu.  
Foto uvećanja i tekstovi na njima.



## KRUH SA SEDAM KORA




**Bakar**

Takav život pomoraca spomen je našao i u narodnim izrečnicima. Pomorci svoj brod na život stavljaju istom pažnjom, ljubavlju kao što se njeguju i odgojem od svojih obitelji. Život svakog pomorca započinje školovanjem, zatim na brodicama, a zatim na linama, podrijetlo svake pomorice postaje inicijalno za ostvarivanje pomorske snage.

Kao i u drugim pristaništima i otocima svadila su na brodicama tako je pomorice naučila i u Bakar zasigurno kao prirodna praksa. Tako je Bakar već tada bio značajno pomorsko svadilo i dobio je svoj grad, bogatim je brodatičarima i brodicama. Na kraju da se crkveni i formalna pomorska nastave. Iz 1815. godine nastaje prvi pomorski priština. 1821. od Bakra nastaje i, arte di navigare, a 1824. Pavao Vlahović najprije je tvorilo naučnog. Prva državna pomorska škola ustanovljena je 1849. u Bakar, na za trajanje Bucharu apodiktima rad je je zaključen do 1870.

Od 1849. Pomorska škola pohodila i djepolje u njezin razvoju. Ubrzo se u nastavi se uvodi hrvatski jezik kao obavezni jezik za naučnice predmeta, a 1907. škola konačno dobiva i status Akademije. Specijalizirane bugarke pomorske škole je mogućnost razvojnog rada na školstikom brodicama - u početku Margita i Vila Vlahovića, a danas Vila Vlahovića i državni školstiki brod krajica mora.

di navigare, a 1824. Pavao Vlahović najprije je tvorilo naučnog. Prva državna pomorska škola ustanovljena je 1849. u Bakar, na za trajanje Bucharu apodiktima rad je je zaključen do 1870.

Od 1849. Pomorska škola pohodila je i djepolje u njezin razvoju. Ubrzo se u nastavi se uvodi hrvatski jezik kao obavezni jezik za naučnice predmeta, a 1907. škola konačno dobiva i status Akademije. Specijalizirane bugarke pomorske škole je mogućnost razvojnog rada na školstikom brodicama - u početku Margita i Vila Vlahovića, a danas Vila Vlahovića i državni školstiki brod krajica mora.



## INDUSTRIJA

### INDUSTRY



**Portret kapetana  
Bonaventura Urpany**

OPP-LZ 872

prvi zapovjednik školskog  
broda Margita

**ENG\_Captain Bonaventura  
Urpany portrait**

OPP-LZ 872

prvi zapovjednik školskog  
broda Margita

oznaka: PL-K  
Predmetna legenda - kratka

**Brodski strojni telegraf**

PPMHP 127274


Amincil ipsaperum sunt voloris plabo. Itatem et ea dellabore noMaximos es doluptatio berehendam eos nulla nus si quam dolorporit, sam, sum facipie nimpertatias endisci ipsaess untibus, sequam, con reius mintis sitiorioem quisit dolecepel molorryum volupta volut hil militi ut qui.

**ENG\_Brodski strojni telegraf**

PPMHP 127274

Amincil ipsaperum sunt voloris plabo. Itatem et ea dellabore noMaximos es doluptatio berehendam eos nulla nus si quam dolorporit, sam, sum facipie nimpertatias endisci ipsaess untibus, sequam, con reius mintis sitiorioem quisit dolecepel molorryum volupta volut hil militi ut qui.

oznaka: PL-P  
Predmetna legenda - proširena

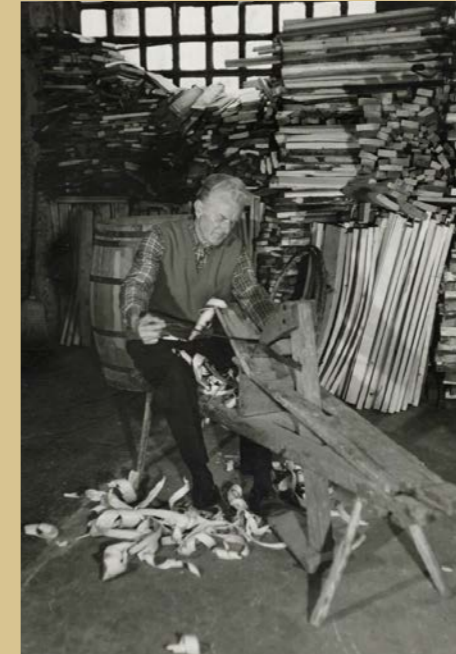

**Klupa za izrađivanje dužica**

PPMHP 105712

Pudipsundam nimincil ipsaperum sunt voloris plabo. Itatem et ea dellabore no

**ENG\_Klupa za izrađivanje  
dužica**

PPMHP 105712


Pudipsundam nimincil ipsaperum sunt voloris plabo. Itatem et ea dellabore no

oznaka: PL-PF  
Predmetna legenda - proširena sa slikom


Boja se mijenja prema boji MDF-a.

# Signalistika


TLOCRT PRIZEMLJE 1:200

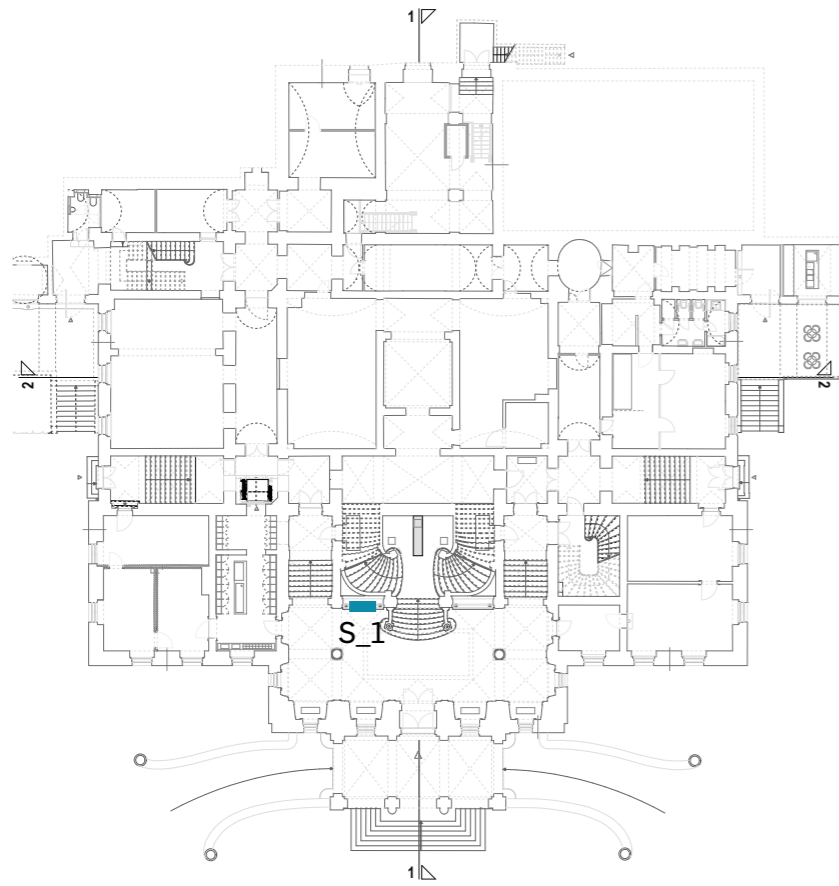

TLOCRT 1. KATA 1:200

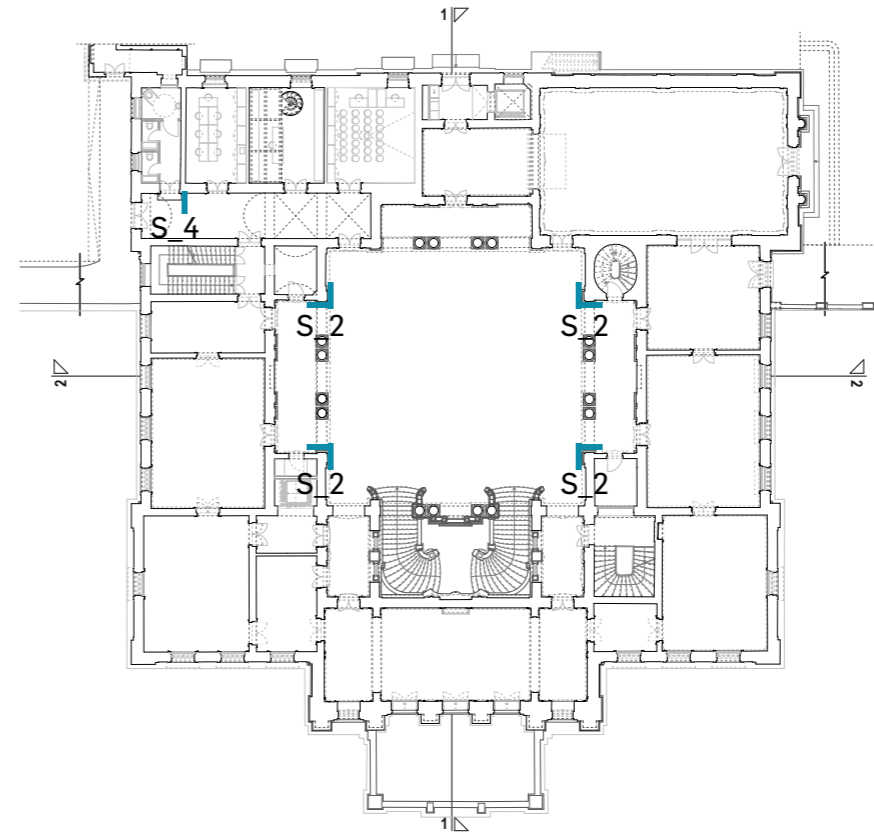

TLOCRT 2. KATA 1:200

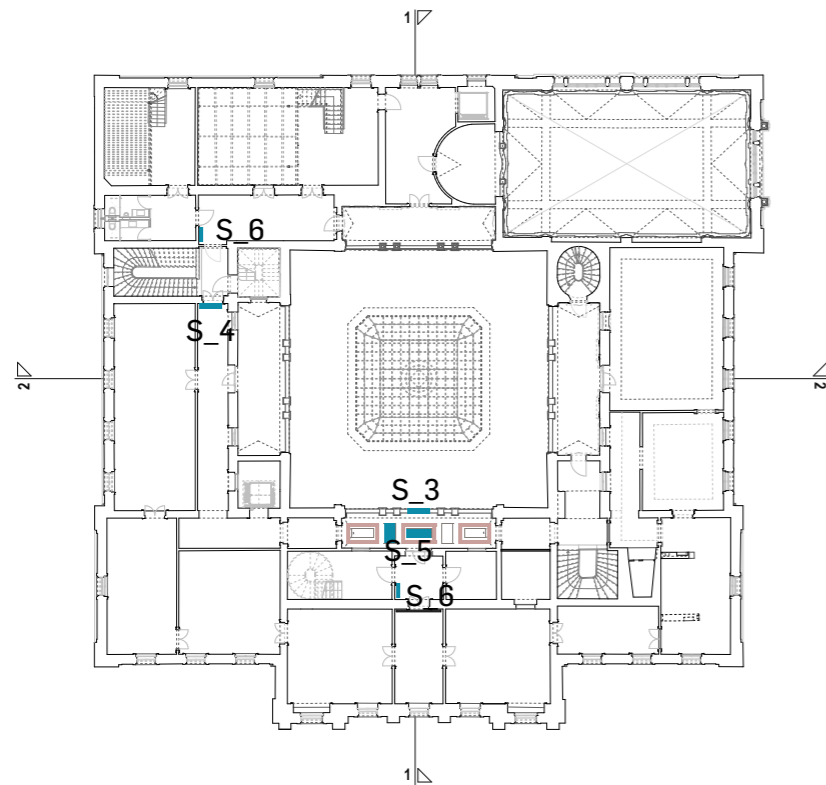

Kindin, obrt za oblikovanje, Obala Frana Supila 8, Opatija  
Sanjin Kunić, dipl. dizajner, m: 091 111 9975, sanjin@kindin.hr  
Suradnici: Sanja Štampalija, dipl.ing.arch.  
dr. sc. Tamara Nikolić Đerić, viša kustosica

projekt **Stalni postav PPMHP-a / Izvedbeni projekt**

naručitelj PPMHP Rijeka


lokacija Trg Riccarda Zanella 1, Rijeka

format A3 datum: 03/2022


**M 1:200**

sadržaj **NAZIV NACRTA**


savijana ploča  
od plosnog željeza  
razv. duž. 1140 mm

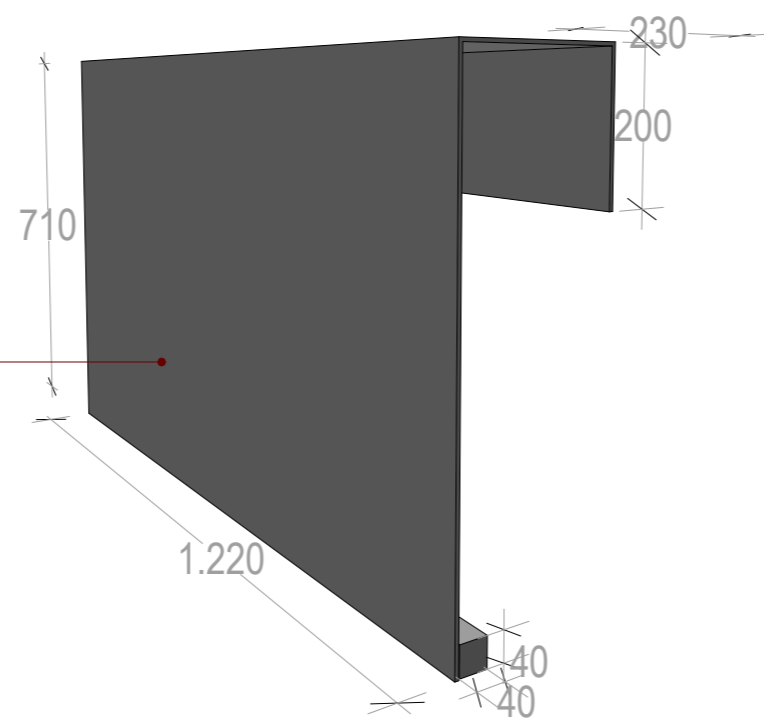

S\_1 grafika  
MJ 1:10

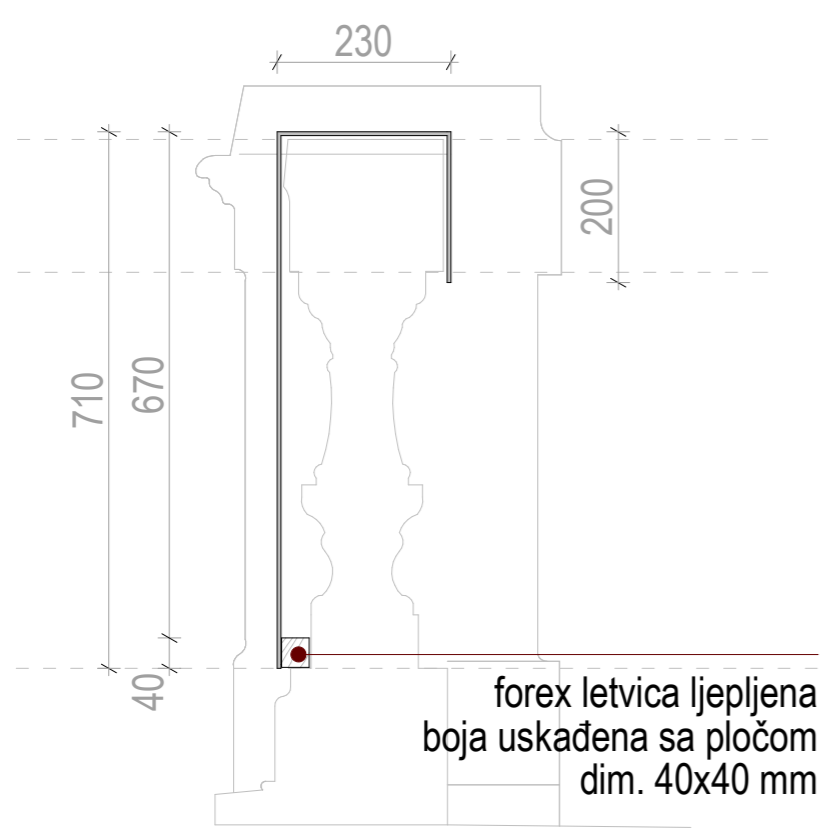


PRESJEK

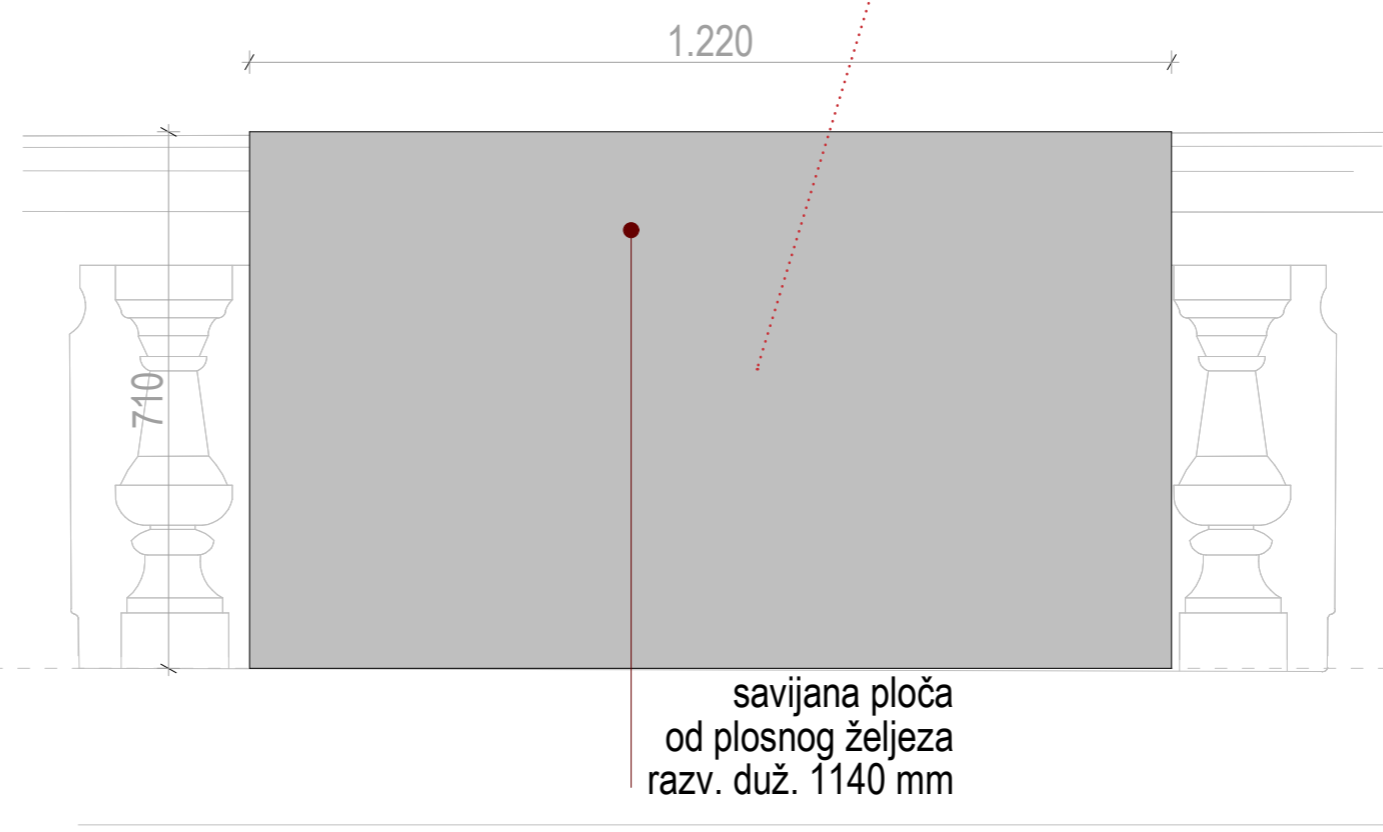


POGLED

MJ 1:10

Kindin, obrt za oblikovanje, Obala Frana Supila 8, Opatija Sanjin Kunić, dipl. dizajner, m: 091 111 9975, sanjin@kindin.hr Suradnici: Sanja Štampalija, dipl.ing.arch. dr. sc. Tamara Nikolić Đerić, viša kustosica		
projekt	Stalni postav PPMHP-a / Izvedbeni projekt	
naručitelj	PPMHP Rijeka	
lokacija	Trg Riccarda Zanelle 1, Rijeka	
format A3	datum: 03/2022	M 1:200
sadržaj	NAZIV NACRTA	

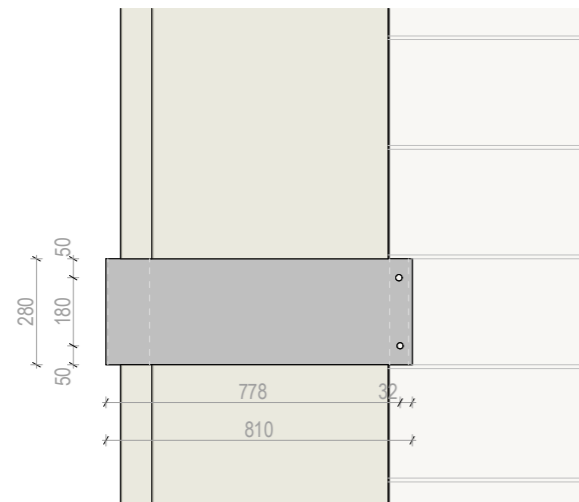


POGLED 01

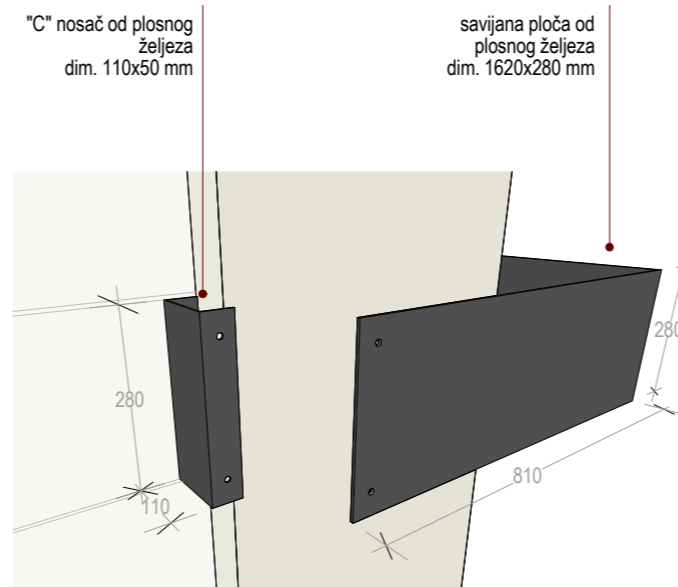

"C" nosač od plosnog željeza dim. 110x50 mm

savijana ploča od plosnog željeza dim. 1620x280 mm

"C" nosač od plosnog željeza dim. 110x50 mm

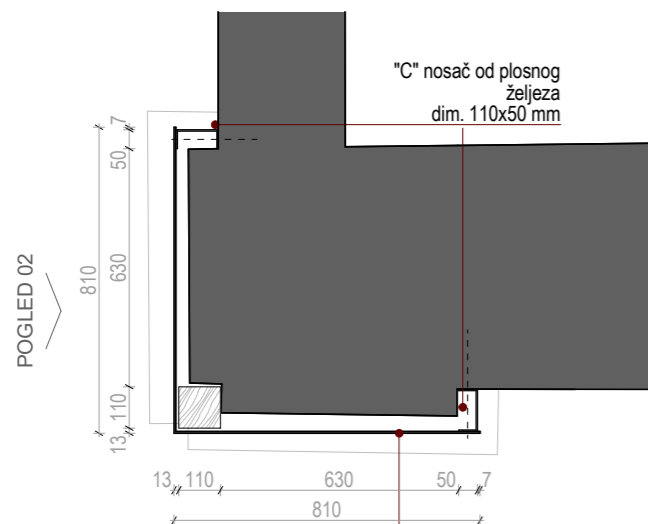

TLOCRT

POGLED 01


"C" nosač od plosnog željeza dim. 110x50 mm

savijana ploča od plosnog željeza razv. duž. 1620 mm



POGLED 02

MJ 1:20

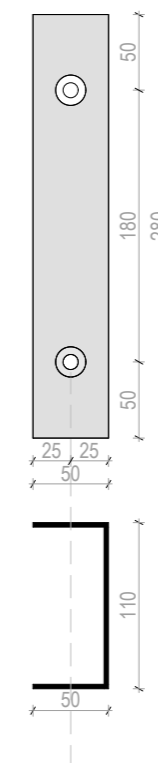

MJ 1:5

Kindin, obrt za oblikovanje, Obala Frana Supila 8, Opatija  
Sanjin Kunić, dipl. dizajner, m: 091 111 9975, sanjin@kindin.hr  
Suradnici: Sanja Štampalija, dipl.ing.arch.  
dr. sc. Tamara Nikolić Đerić, viša kustosica

projekt **Stalni postav PPMHP-a / Izvedbeni projekt**

naručitelj PPMHP Rijeka

lokacija Trg Riccarda Zanelle 1, Rijeka

format A3 datum: 03/2022

**M 1:200**

sadržaj **NAZIV NACRTA**

<p>← STALNI POSTAV / Permanent exhibition KROZ PROZOR GUVERNEROVE PALAČE <i>The Governor's Palace Through the Window</i></p>	<p>STALNI POSTAV / Permanent exhibition → TRAGOVI VREMENA <i>Traces of Time</i></p>
--	---

<p>← DIZALO Elevator</p> 	
---	--

<p>← MRAMORNA DVORANA <i>Marble Hall</i></p>	<p>STALNI POSTAV / Permanent exhibition → KROZ PROZOR GUVERNEROVE PALAČE <i>The Governor's Palace Through the Window</i></p>
--	--

<p>WC → Toilet</p>	<p>WC → Toilet</p> 
------------------------	--

S\_2 grafika  
MJ 1:10

Kindin, obrt za oblikovanje, Obala Frana Supila 8, Opatija  
Sanjin Kunić, dipl. dizajner, m: 091 111 9975, sanjin@kindin.hr  
Suradnici: Sanja Štampalija, dipl.ing.arch.  
dr. sc. Tamara Nikolić Đerić, viša kustosica

projekt **Stalni postav PPMHP-a / Izvedbeni projekt**


naručitelj PPMHP Rijeka

lokacija Trg Riccarda Zanella 1, Rijeka


format A3 datum: 03/2022

**M 1:200**


sadržaj **NAZIV NACRTA**

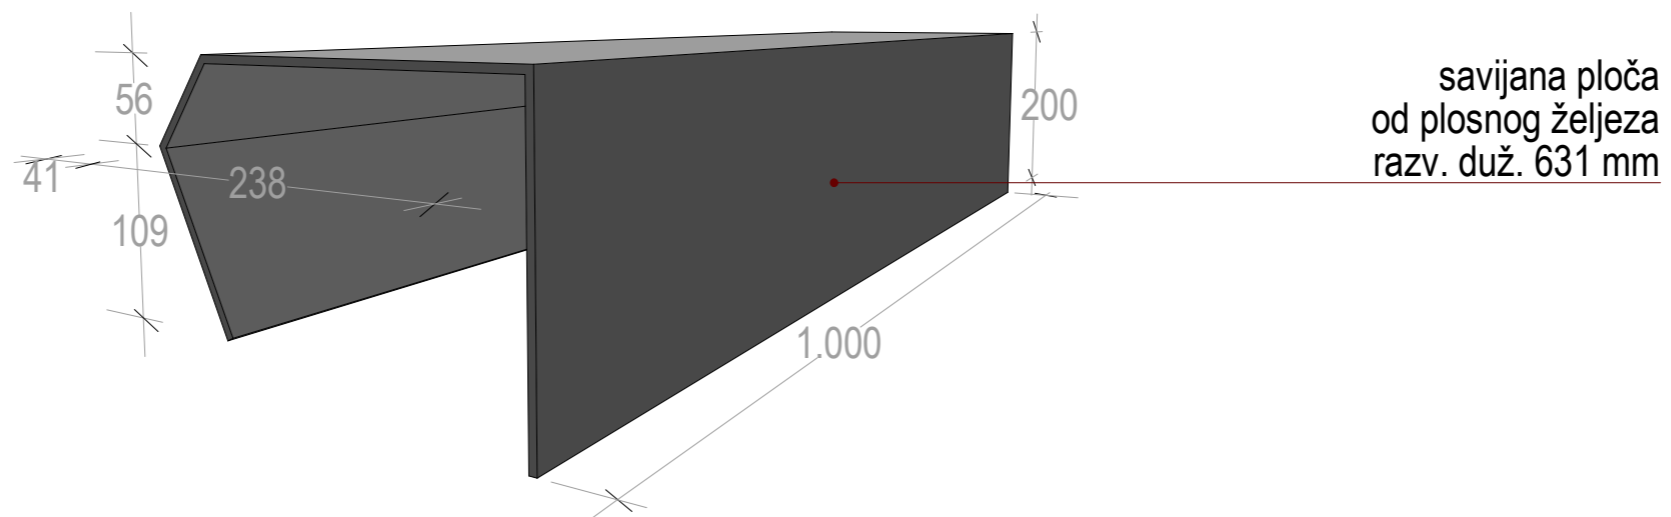

savijana ploča  
od plosnog željeza  
razv. duž. 631 mm

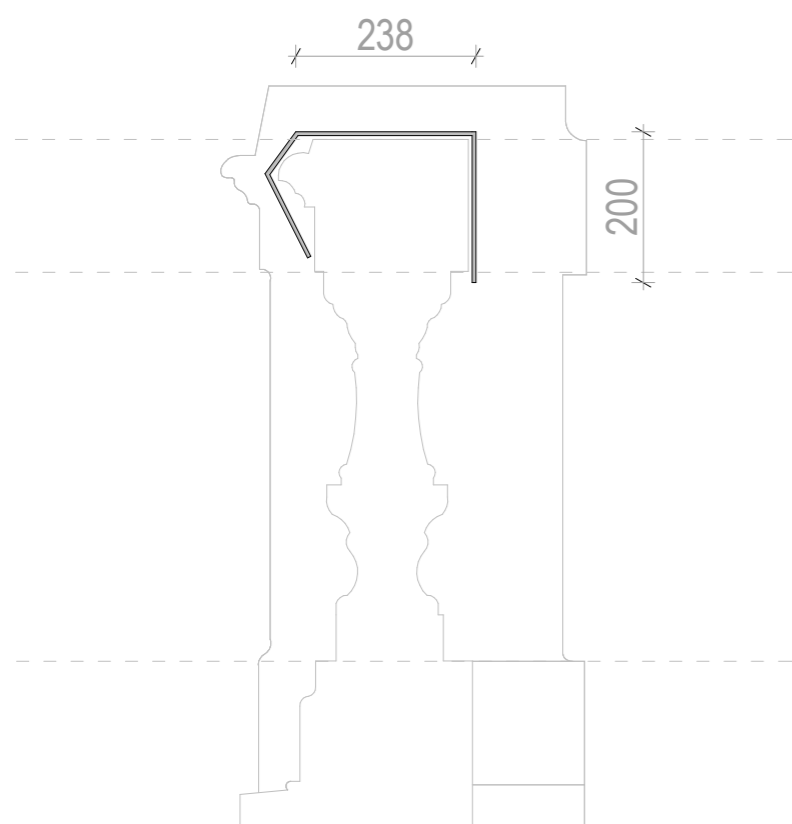


PRESJEK

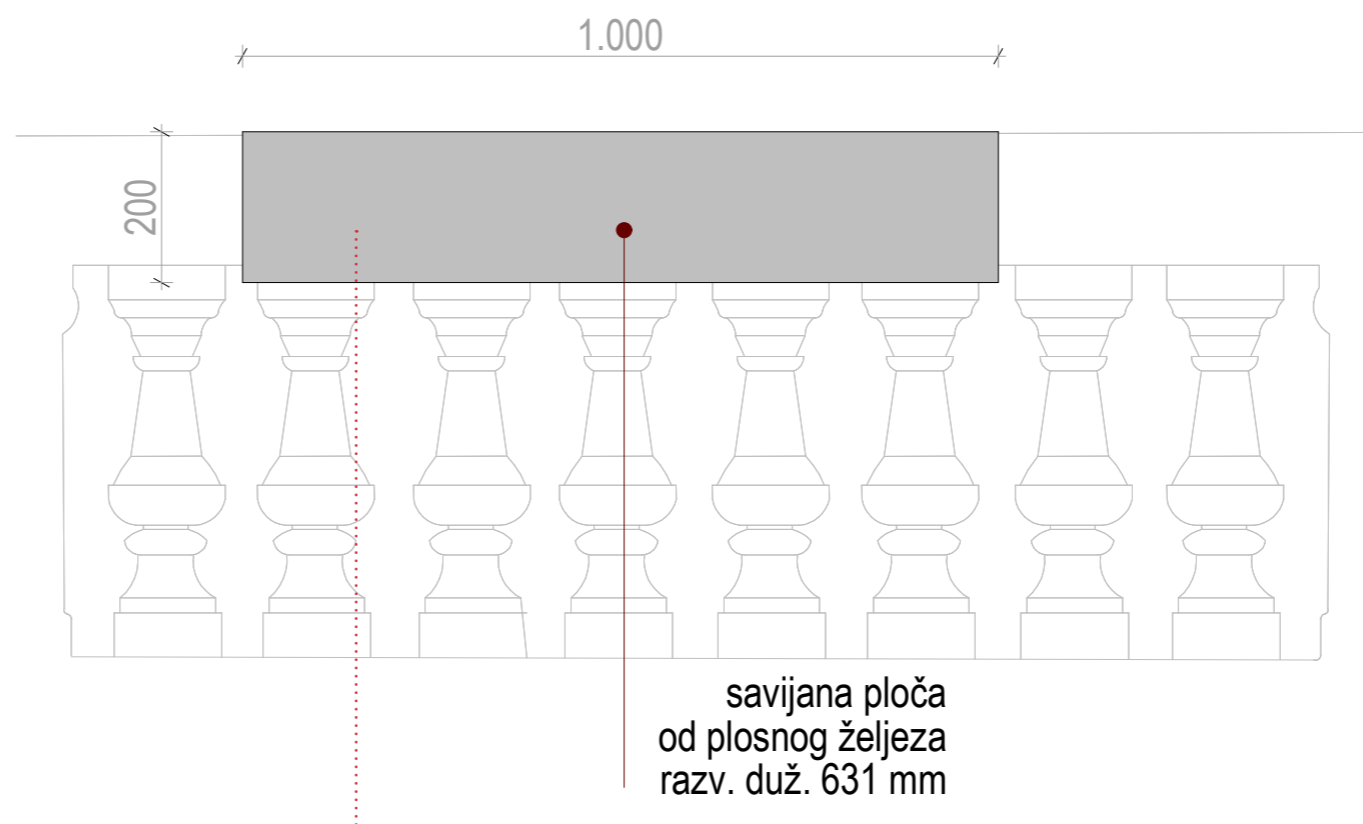

savijana ploča  
od plosnog željeza  
razv. duž. 631 mm

POGLED

MJ 1:10

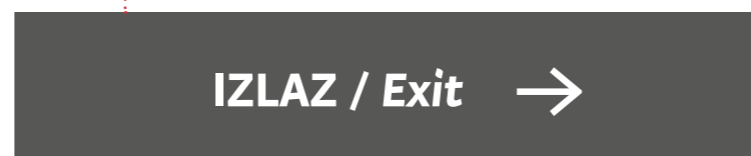

S\_3 grafika  
MJ 1:10

Kindin, obrt za oblikovanje, Obala Frana Supila 8, Opatija  
Sanjin Kunić, dipl. dizajner, m: 091 111 9975, sanjin@kindin.hr  
Suradnici: Sanja Štampalija, dipl.ing.arch.  
dr. sc. Tamara Nikolić Đerić, viša kustosica

projekt **Stalni postav PPMHP-a / Izvedbeni projekt**


naručitelj PPMHP Rijeka

lokacija Trg Riccarda Zanella 1, Rijeka

format A3 datum: 03/2022


**M 1:200**

sadržaj **NAZIV NACRTA**

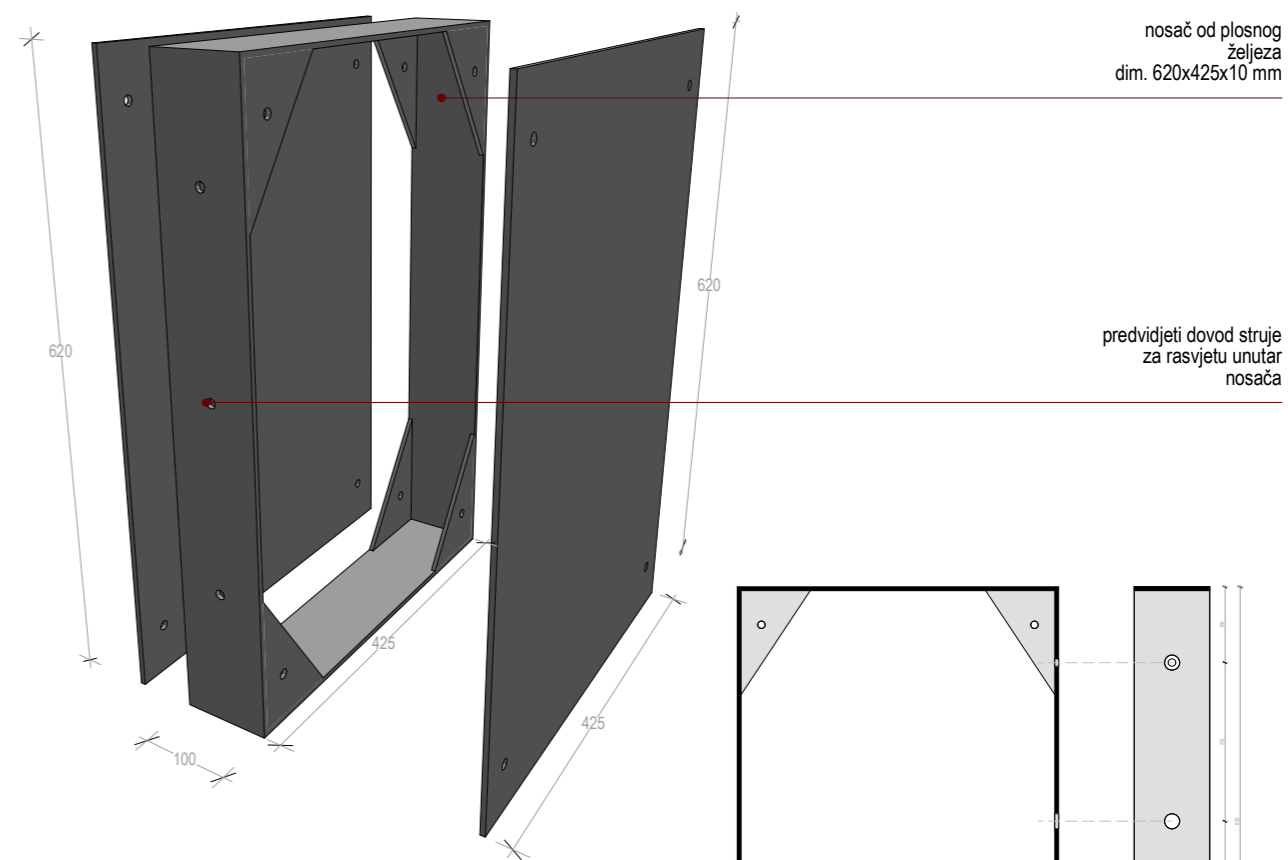


nosač od plosnog željeza  
dim. 620x425x10 mm

predvidjeti dovod struje  
za rasvjetu unutar  
nosača

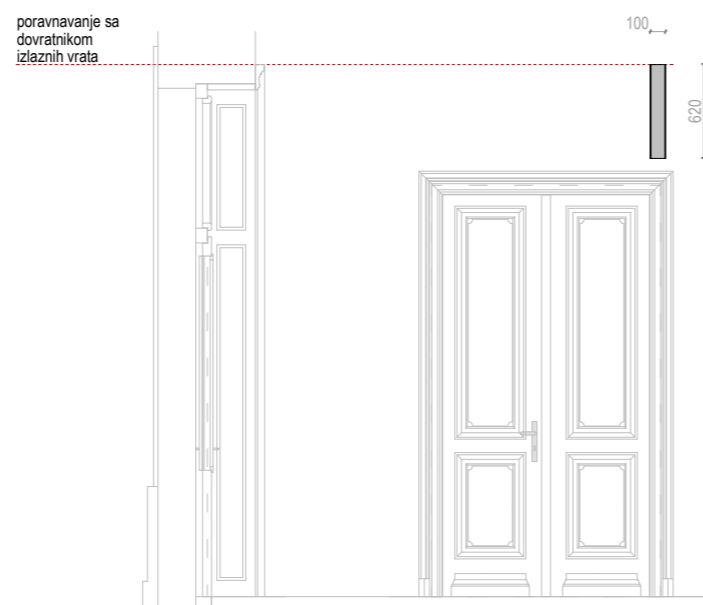


poravnavanje sa  
dovratnikom  
izlaznih vrata

POGLED 02

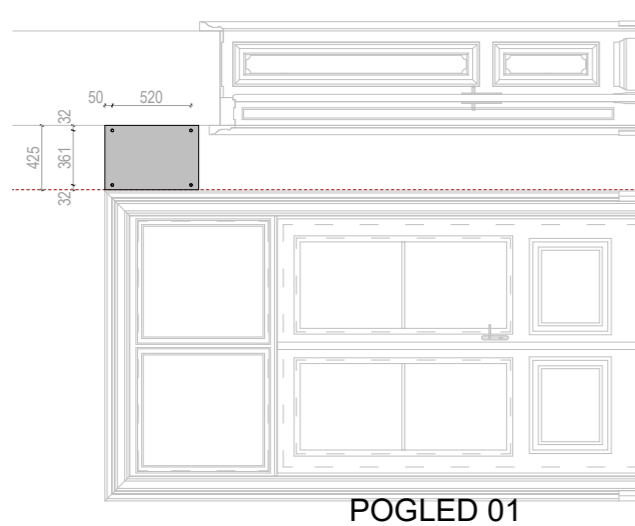

POGLED 01

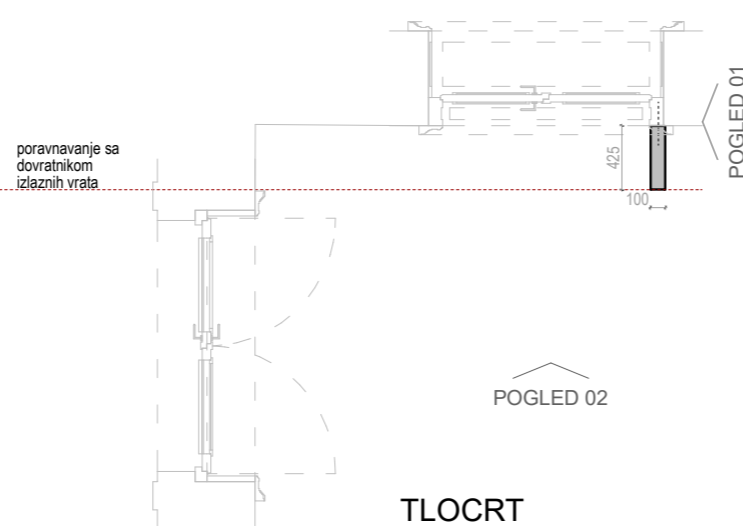


poravnavanje sa  
dovratnikom  
izlaznih vrata

POGLED 02

TLOCRT



S\_4 grafika  
MJ 1:10

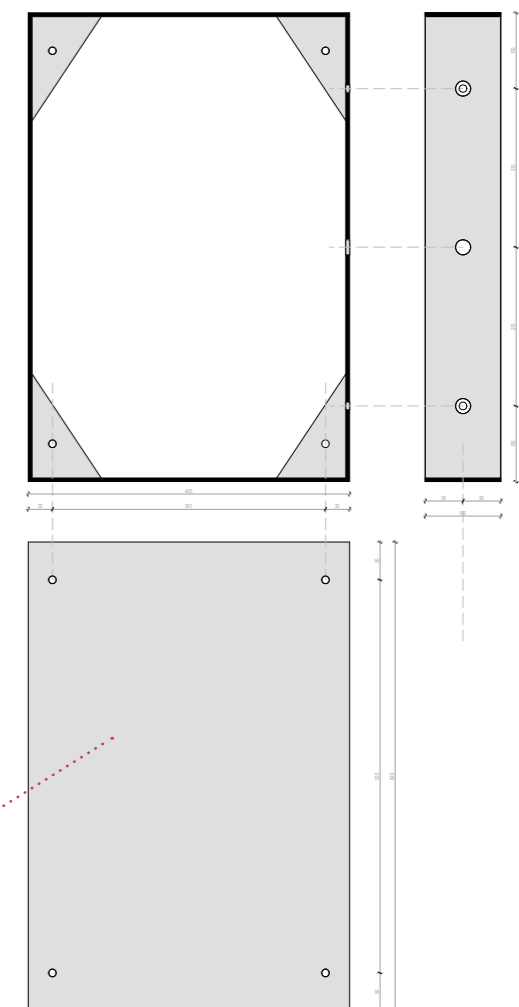

nosač od plosnog željeza  
dim. 620x425x10 mm

ploča od plosnog željeza  
dim. 620x425x0 mm

MJ 1:10

Kindin, obrt za oblikovanje, Obala Frana Supila 8, Opatija  
Sanjin Kunić, dipl. dizajner, m: 091 111 9975, sanjin@kindin.hr  
Suradnici: Sanja Štampalija, dipl.ing.arch.  
dr. sc. Tamara Nikolić Đerić, viša kustosica

projekt **Stalni postav PPMHP-a / Izvedbeni projekt**


naručitelj PPMHP Rijeka

lokacija Trg Riccarda Zanella 1, Rijeka

format A3 datum: 03/2022

**M 1:200**

sadržaj **NAZIV NACRTA**

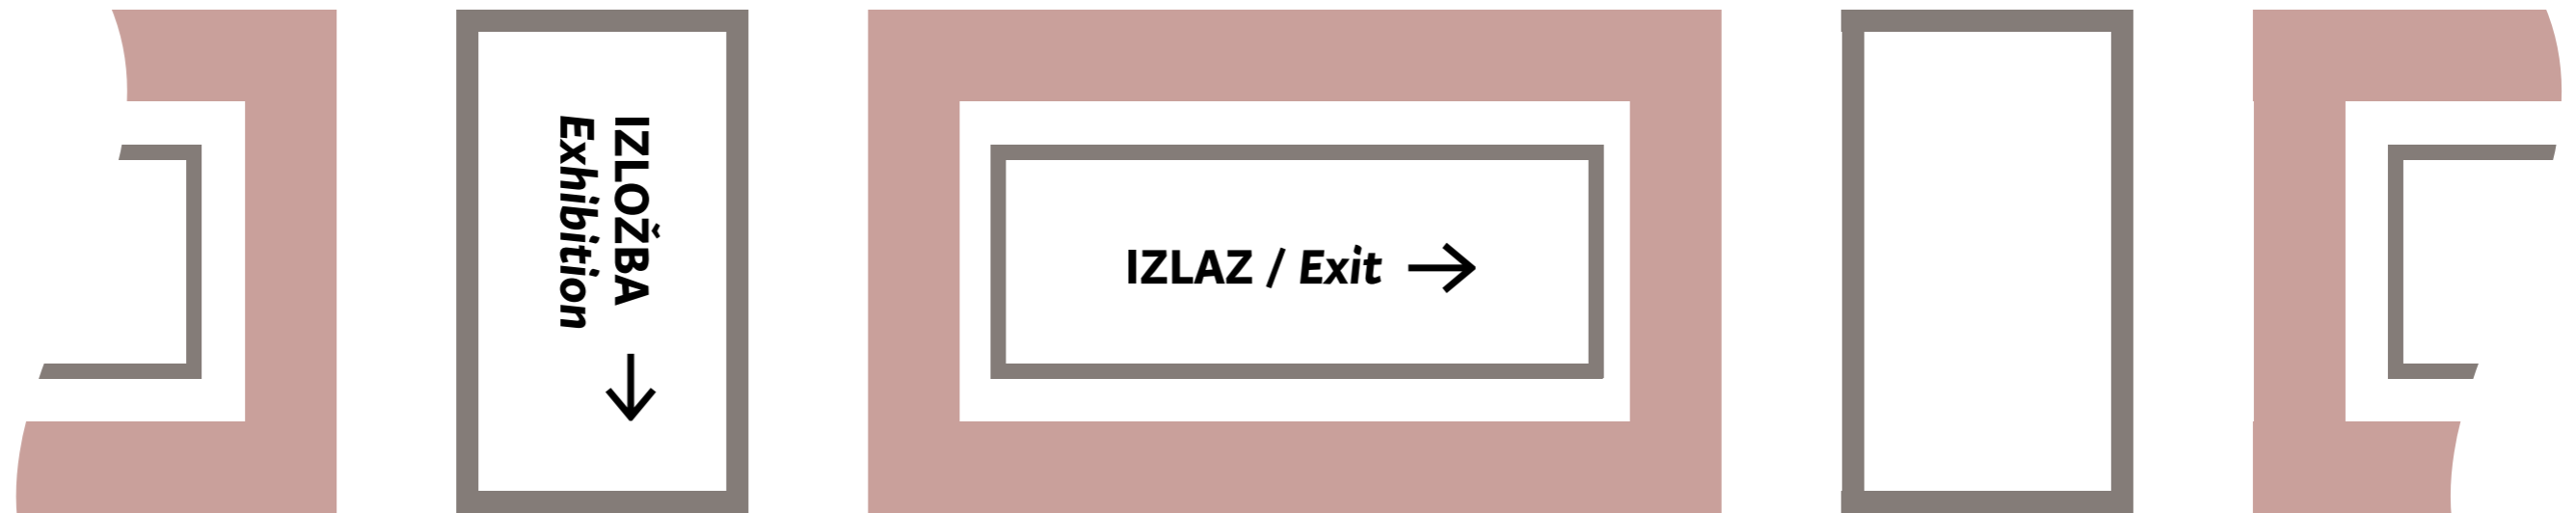

pozicije i orijentacija na terrazzo podu  
MJ 1:20

**POSTAV**  
***Exhibition*** →

**IZLAZ / *Exit*** →

S\_5 grafika  
MJ 1:10

Kindin, obrt za oblikovanje, Obala Frana Supila 8, Opatija  
Sanjin Kunić, dipl. dizajner, m: 091 111 9975, sanjin@kindin.hr  
Suradnici: Sanja Štampalija, dipl.ing.arch.  
dr. sc. Tamara Nikolić Đerić, viša kustosica

projekt **Stalni postav PPMHP-a / Izvedbeni projekt**





naručitelj PPMHP Rijeka

lokacija Trg Riccarda Zanelle 1, Rijeka

format A3 datum: 03/2022 **M 1:200**

sadržaj **NAZIV NACRTA**

# PPMPH piktogrami

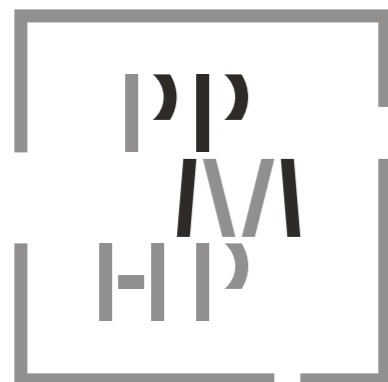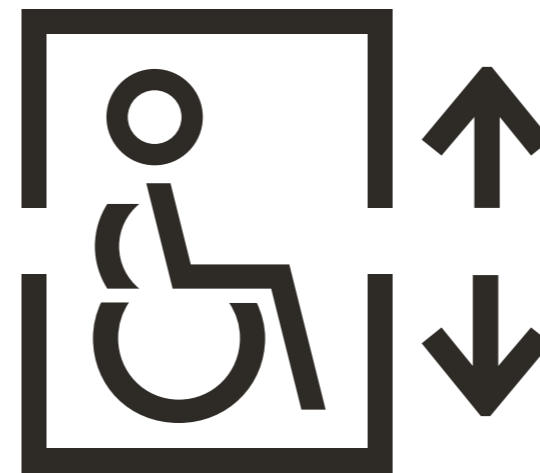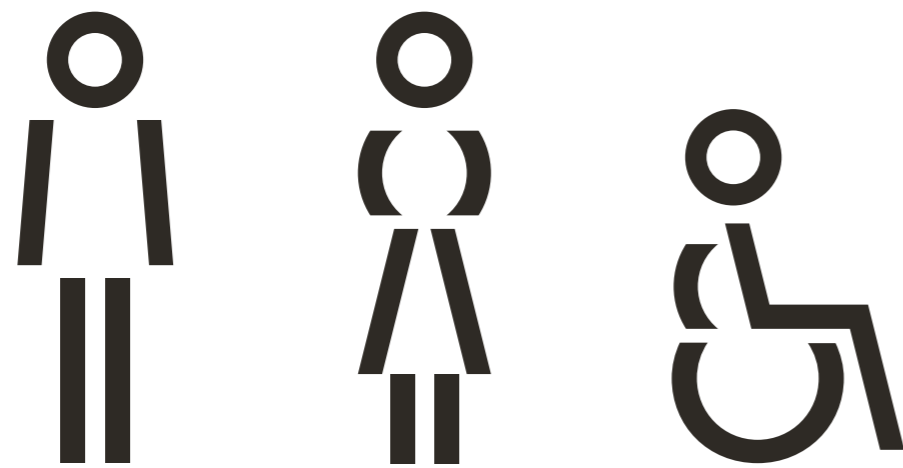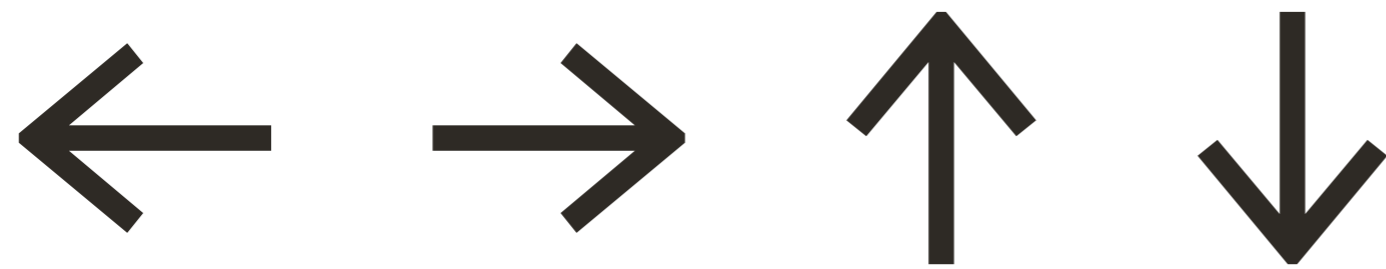

Kindin, obrt za oblikovanje, Obala Frana Supila 8, Opatija  
Sanjin Kunić, dipl. dizajner, m: 091 111 9975, sanjin@kindin.hr  
Suradnici: Sanja Štampalija, dipl.ing.arch.  
dr. sc. Tamara Nikolić Đerić, viša kustosica

projekt **Stalni postav PPMHP-a / Izvedbeni projekt**  
naručitelj PPMHP Rijeka  
lokacija Trg Riccarda Zanella 1, Rijeka

format A3 datum: 03/2022 **M 1:200**


sadržaj **NAZIV NACRTA**

# Izračun rasvjete

RDI  
Lighting desing  
Stivar 6  
51215 Kastav

Date 29.3.2022.

ZUMTOBEL Group

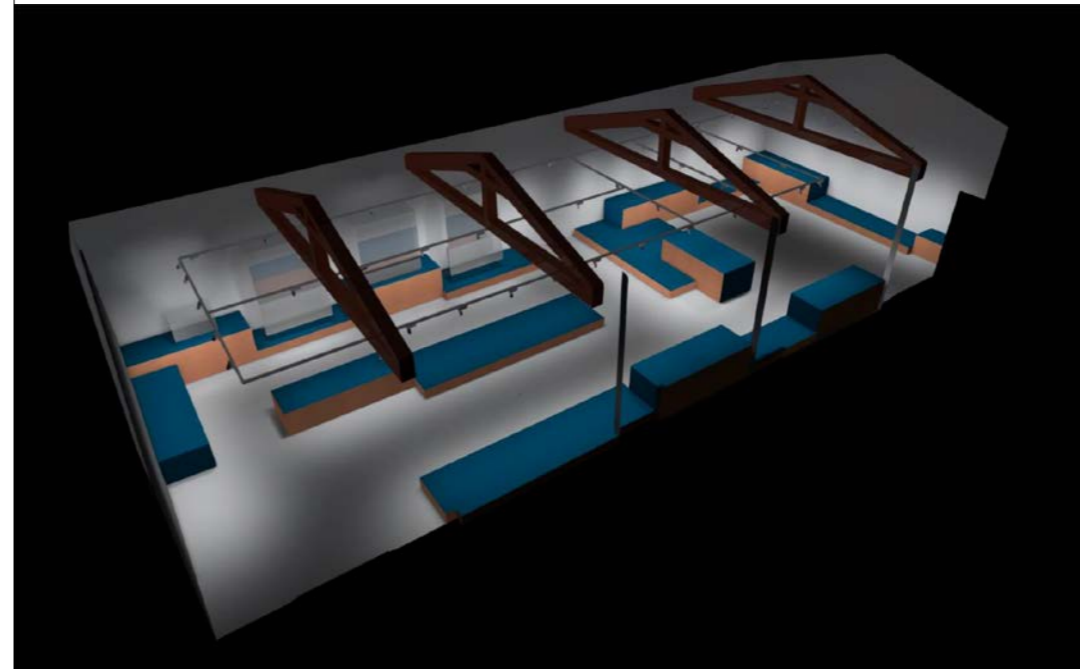

PPMHP

3 kat

## Content

Cover page ..... 1  
 Content ..... 2  
 Luminaire list ..... 3

### Product data sheets

ZUMTOBEL - SUP2 M LED550-930 FL DIM 3CV WH [STD] (1x LED\_SUP2- ..... 4  
 M\_650\_930 12W)

Site 1 - PPMHP - 3. kat

### Muzej

Images ..... 6  
 Calculation objects / Light scene 1 ..... 11

## Luminaire list

$\Phi_{total}$ 32500 lm	$P_{total}$ 600.0 W	Luminous efficacy 54.2 lm/W
----------------------------	------------------------	--------------------------------

pcs.	Manufacturer	Article No.	Article name	P	$\Phi$	Luminous efficacy
50	ZUMTOBEL	60714942	SUP2 M LED550-930 FL DIM 3CV WH [STD]	12.0 W	650 lm	54.2 lm/W


## Product data sheet

ZUMTOBEL - SUP2 M LED550-930 FL DIM 3CV WH [STD]




Article No.	60714942
P	12.0 W
$\Phi_{Lamp}$	650 lm
$\Phi_{Luminaire}$	650 lm
$\eta$	100.00 %
Luminous efficacy	54.2 lm/W
CCT	3000 K
CRI	90

LED spotlight module with one LED spotlight head, "midi" construction size; equipped with lens system for high quality accent lighting in museums and exhibitions spaces; combination of LED PCBs, lens and film creates uniform light distribution with high intensity and soft transitions, without stray light from the light cone; Luminaire with 3-phase universal adapter with control gear in adapter (for 3-phase track); lamp(s): 1/12W, Colour rendering Ra > 90, colour temperature 3000 K; Luminaire or spotlight with FLOOD light distribution; colour tolerance: SDCM 2 initial, LED PCBs premium-selected; Luminaire luminous flux: 650 lm, Luminaire efficacy: 54 lm/W; service life: 50000h for luminous flux at 90% of initial value; dimming of illuminance, Luminaire with dimming directly over luminaire; flicker-free light (amplitude dimming); lamp unit can rotate through 360° and tilt through 90°; axes of movement fixed independently using Allen key; lamp unit of die-cast aluminium, coated white; optic consists of glass lens and film of plastic; front ring is for glare reduction and accommodating films; Luminaire input power: 12 W; mains voltage: 220-240V/ 50/60Hz; dimensions: 150x45x126 mm; weight: 0.41 kg;  
Note: horizontal and vertical wall mounting is permissible; not suitable for point outlets; film can be replaced to achieve other

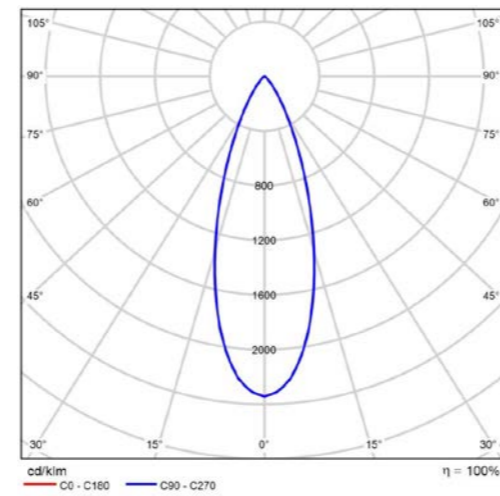

Polar LDC

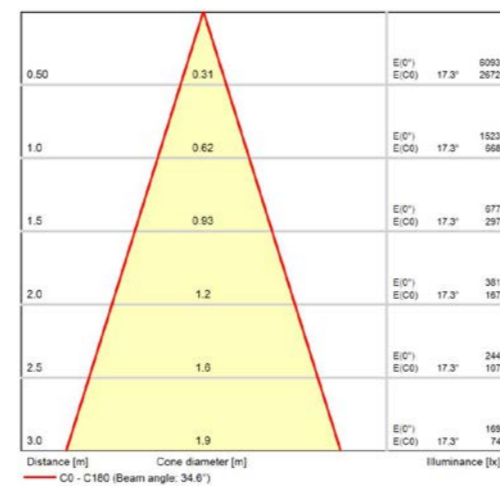



Cone diagram

## Product data sheet

ZUMTOBEL - SUP2 M LED550-930 FL DIM 3CV WH [STD]

light distribution patterns; ring louvre or the extended anti-glare cylinder can be exchanged for the front ring.;  
Use with presence/motion sensors is not permissible

Images

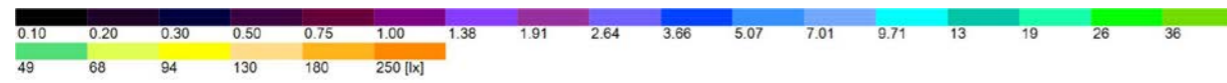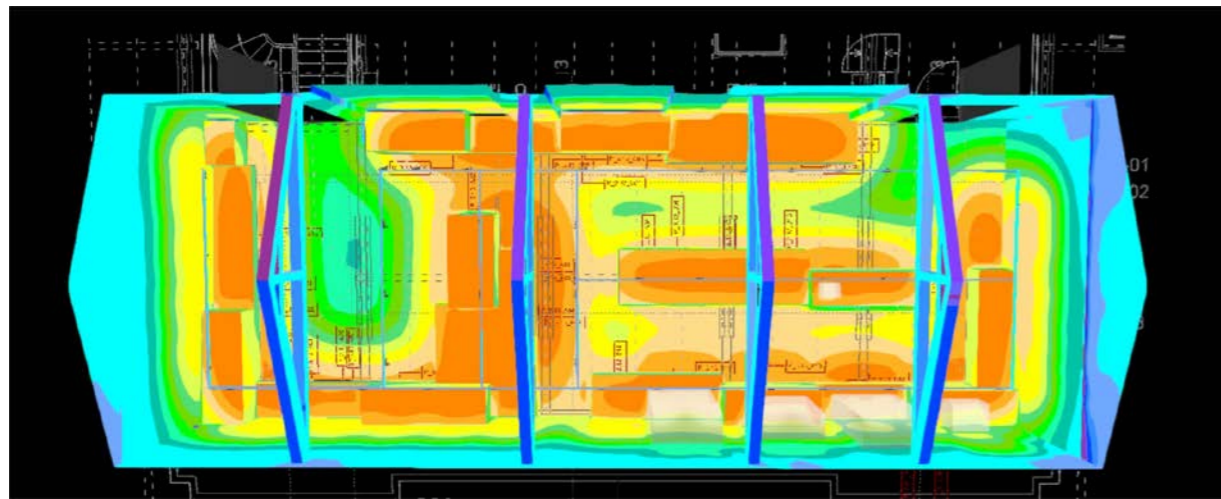



Images







Images



Images

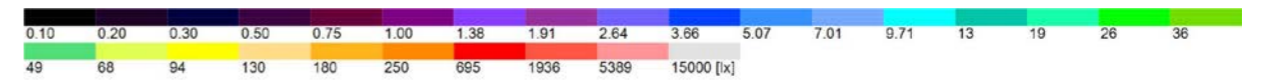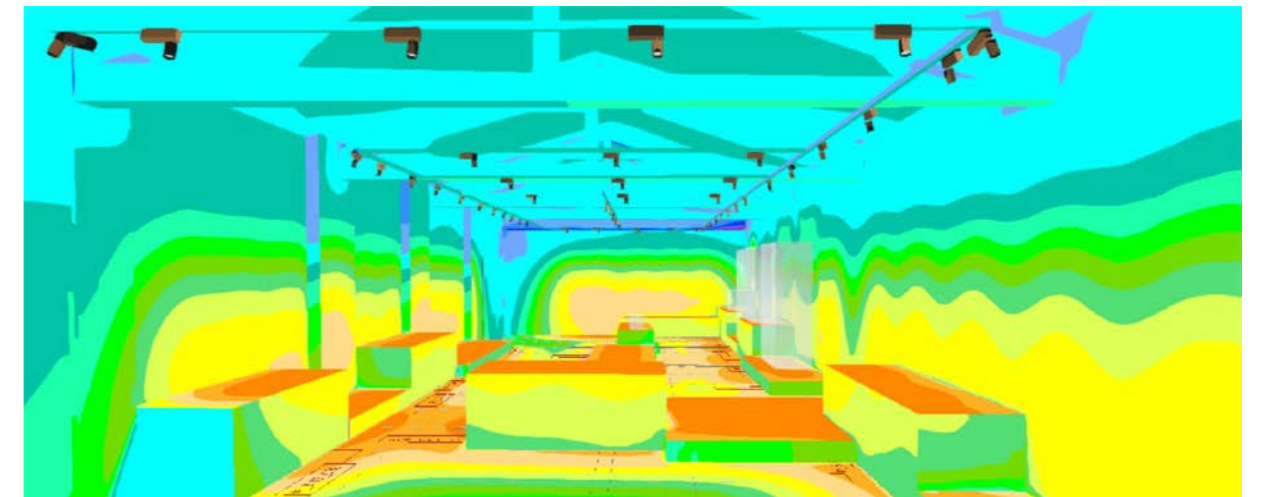


Images

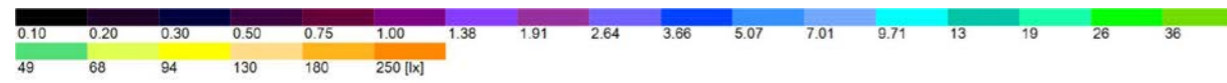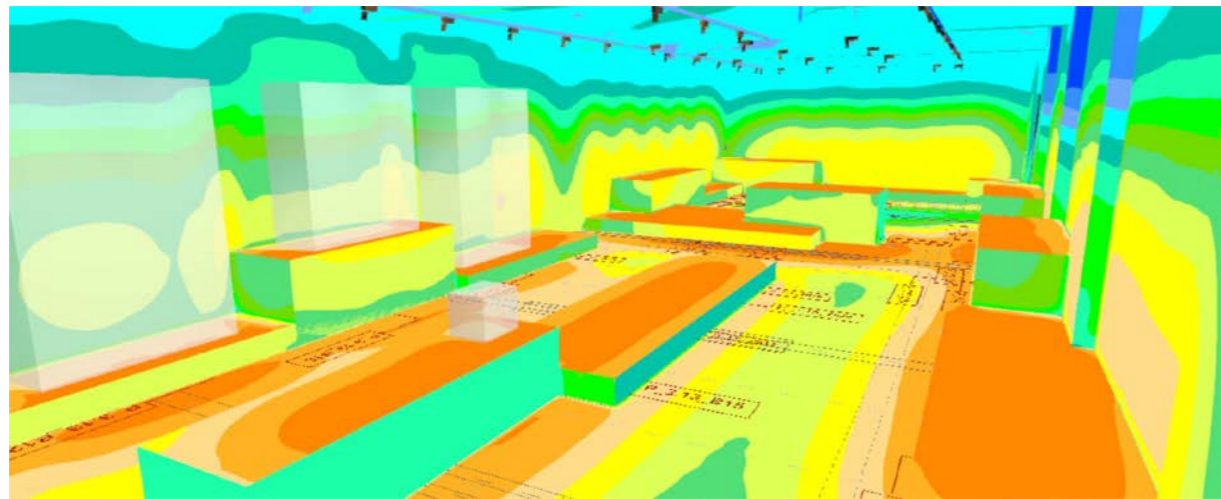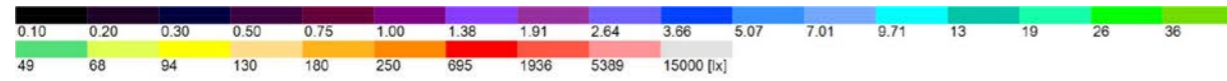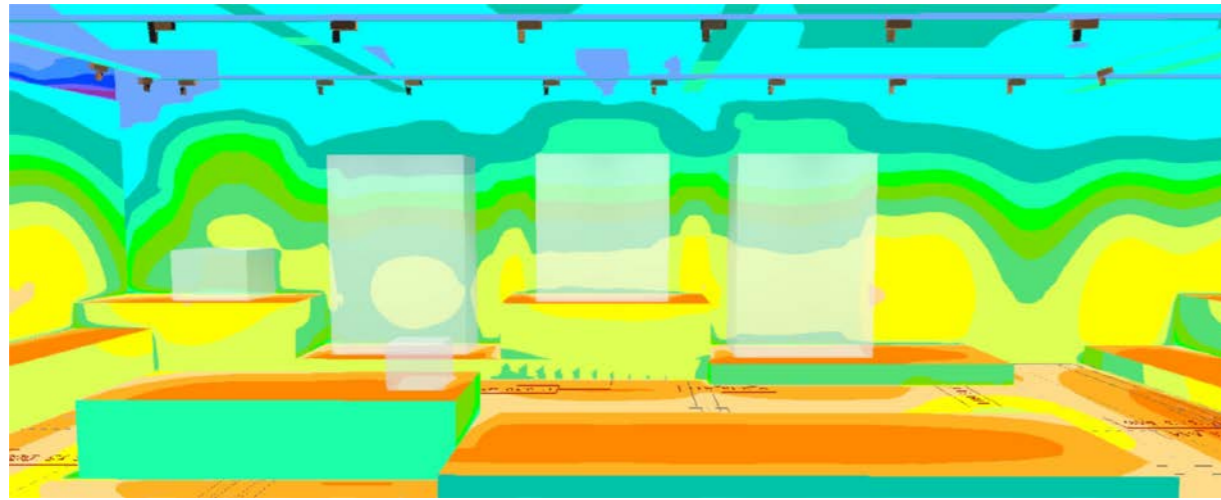

PPMHP · 3. kat · Muzej (Light scene 1)

Calculation objects

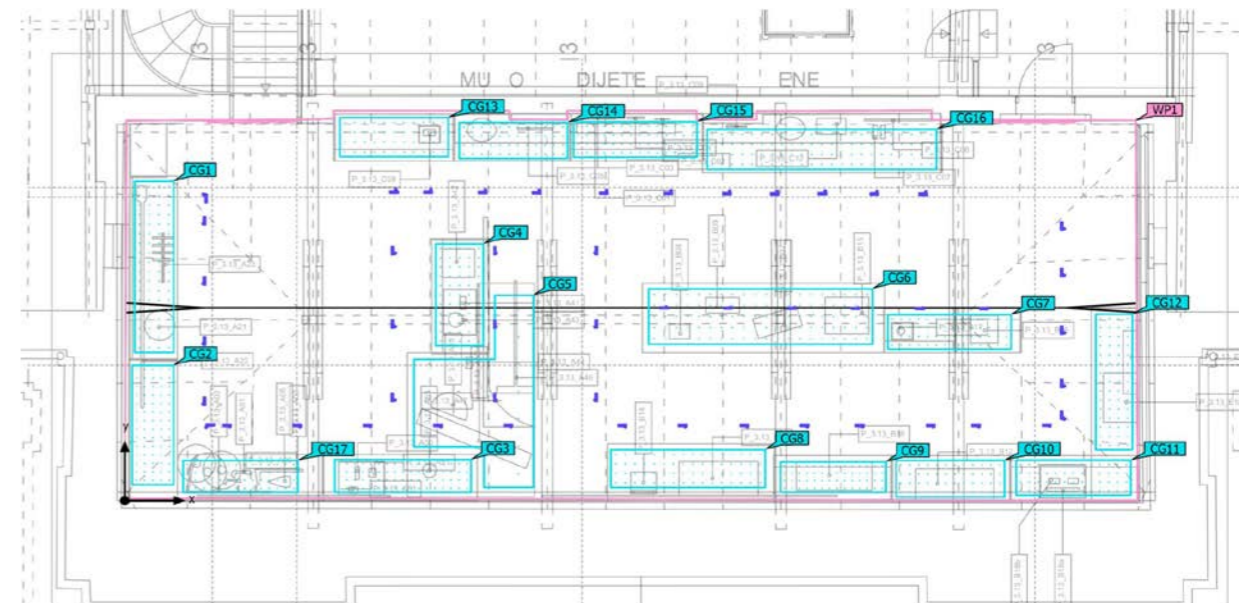

PPMHP · 3. kat · Muzej (Light scene 1)

**Calculation objects**

## Working planes

Properties	$\bar{E}$	$E_{min}$	$E_{max}$	$g_1$	$g_2$	Index
Working plane (Muzej) Perpendicular illuminance (adaptive) Height: 0.800 m, Wall zone: 0.000 m	209 lx	8.60 lx	598 lx	0.041	0.014	WP1

## Calculation surfaces


Properties	$\bar{E}$	$E_{min}$	$E_{max}$	$g_1$	$g_2$	Index
Eksponat Perpendicular illuminance Height: 0.200 m	272 lx	209 lx	292 lx	0.77	0.72	CG1
Eksponat Perpendicular illuminance Height: 0.750 m	293 lx	122 lx	410 lx	0.42	0.30	CG2
Eksponat Perpendicular illuminance Height: 0.750 m	299 lx	230 lx	386 lx	0.77	0.60	CG3
Eksponat Perpendicular illuminance Height: 0.750 m	372 lx	314 lx	459 lx	0.84	0.68	CG4
Eksponat Perpendicular illuminance Height: 0.200 m	364 lx	276 lx	447 lx	0.76	0.62	CG5
Eksponat Perpendicular illuminance Height: 0.200 m	266 lx	191 lx	302 lx	0.72	0.63	CG6
Eksponat Perpendicular illuminance Height: 0.500 m	248 lx	120 lx	435 lx	0.48	0.28	CG7
Eksponat Perpendicular illuminance Height: 0.200 m	233 lx	141 lx	384 lx	0.61	0.37	CG8
Eksponat Perpendicular illuminance Height: 0.750 m	203 lx	138 lx	375 lx	0.68	0.37	CG9

PPMHP · 3. kat · Muzej (Light scene 1)

**Calculation objects**

Eksponat Perpendicular illuminance Height: 0.200 m	206 lx	111 lx	439 lx	0.54	0.25	CG10
Eksponat Perpendicular illuminance Height: 0.750 m	211 lx	85.0 lx	493 lx	0.40	0.17	CG11
Eksponat Perpendicular illuminance Height: 0.500 m	306 lx	232 lx	343 lx	0.76	0.68	CG12
Eksponat Perpendicular illuminance Height: 0.740 m	278 lx	115 lx	395 lx	0.41	0.29	CG13
Eksponat Perpendicular illuminance Height: 0.200 m	282 lx	158 lx	317 lx	0.56	0.50	CG14
Eksponat Perpendicular illuminance Height: 0.740 m	290 lx	219 lx	359 lx	0.76	0.61	CG15
Eksponat Perpendicular illuminance Height: 0.200 m	303 lx	191 lx	341 lx	0.63	0.56	CG16
Eksponat Perpendicular illuminance Height: 0.200 m	266 lx	240 lx	308 lx	0.90	0.78	CG17


Utilisation profile: DIALux presetting, Standard (office)

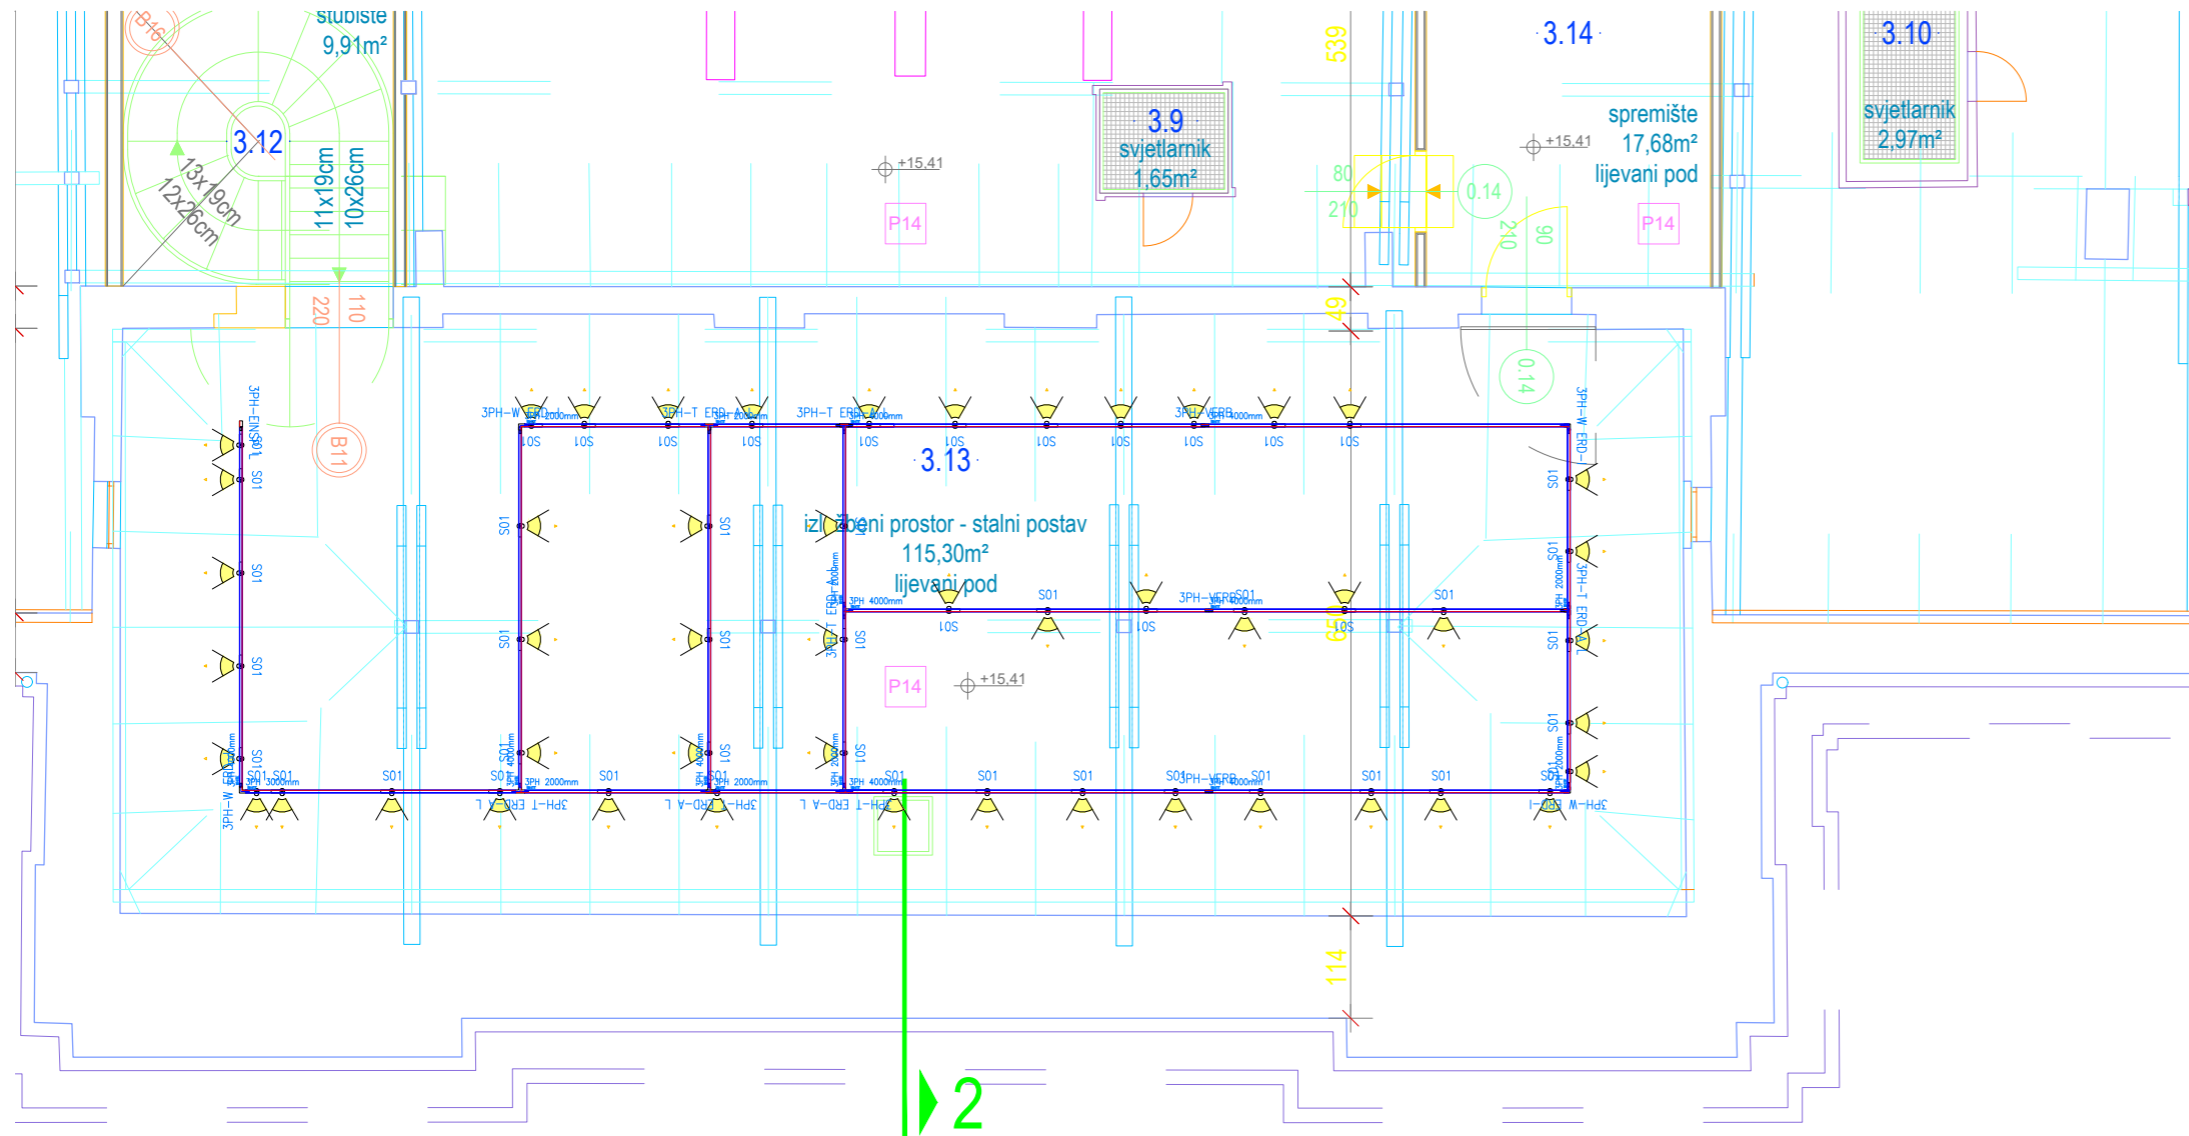


ZUMTOBEL LEGENDA				
Simbol	Tipikal	Opis	Model	Stara
S01		LED 100W 1000mA, 3000K, 200lm, 1200x1200-500 TL, 200x200mm, 500mm	50	50714840

3PH						
BKM		WH		TI		
end feed	connector	angle conn.	T-connector	end cap	cut	

Soba 2.6h - Titanic / pulene / ekspedicije

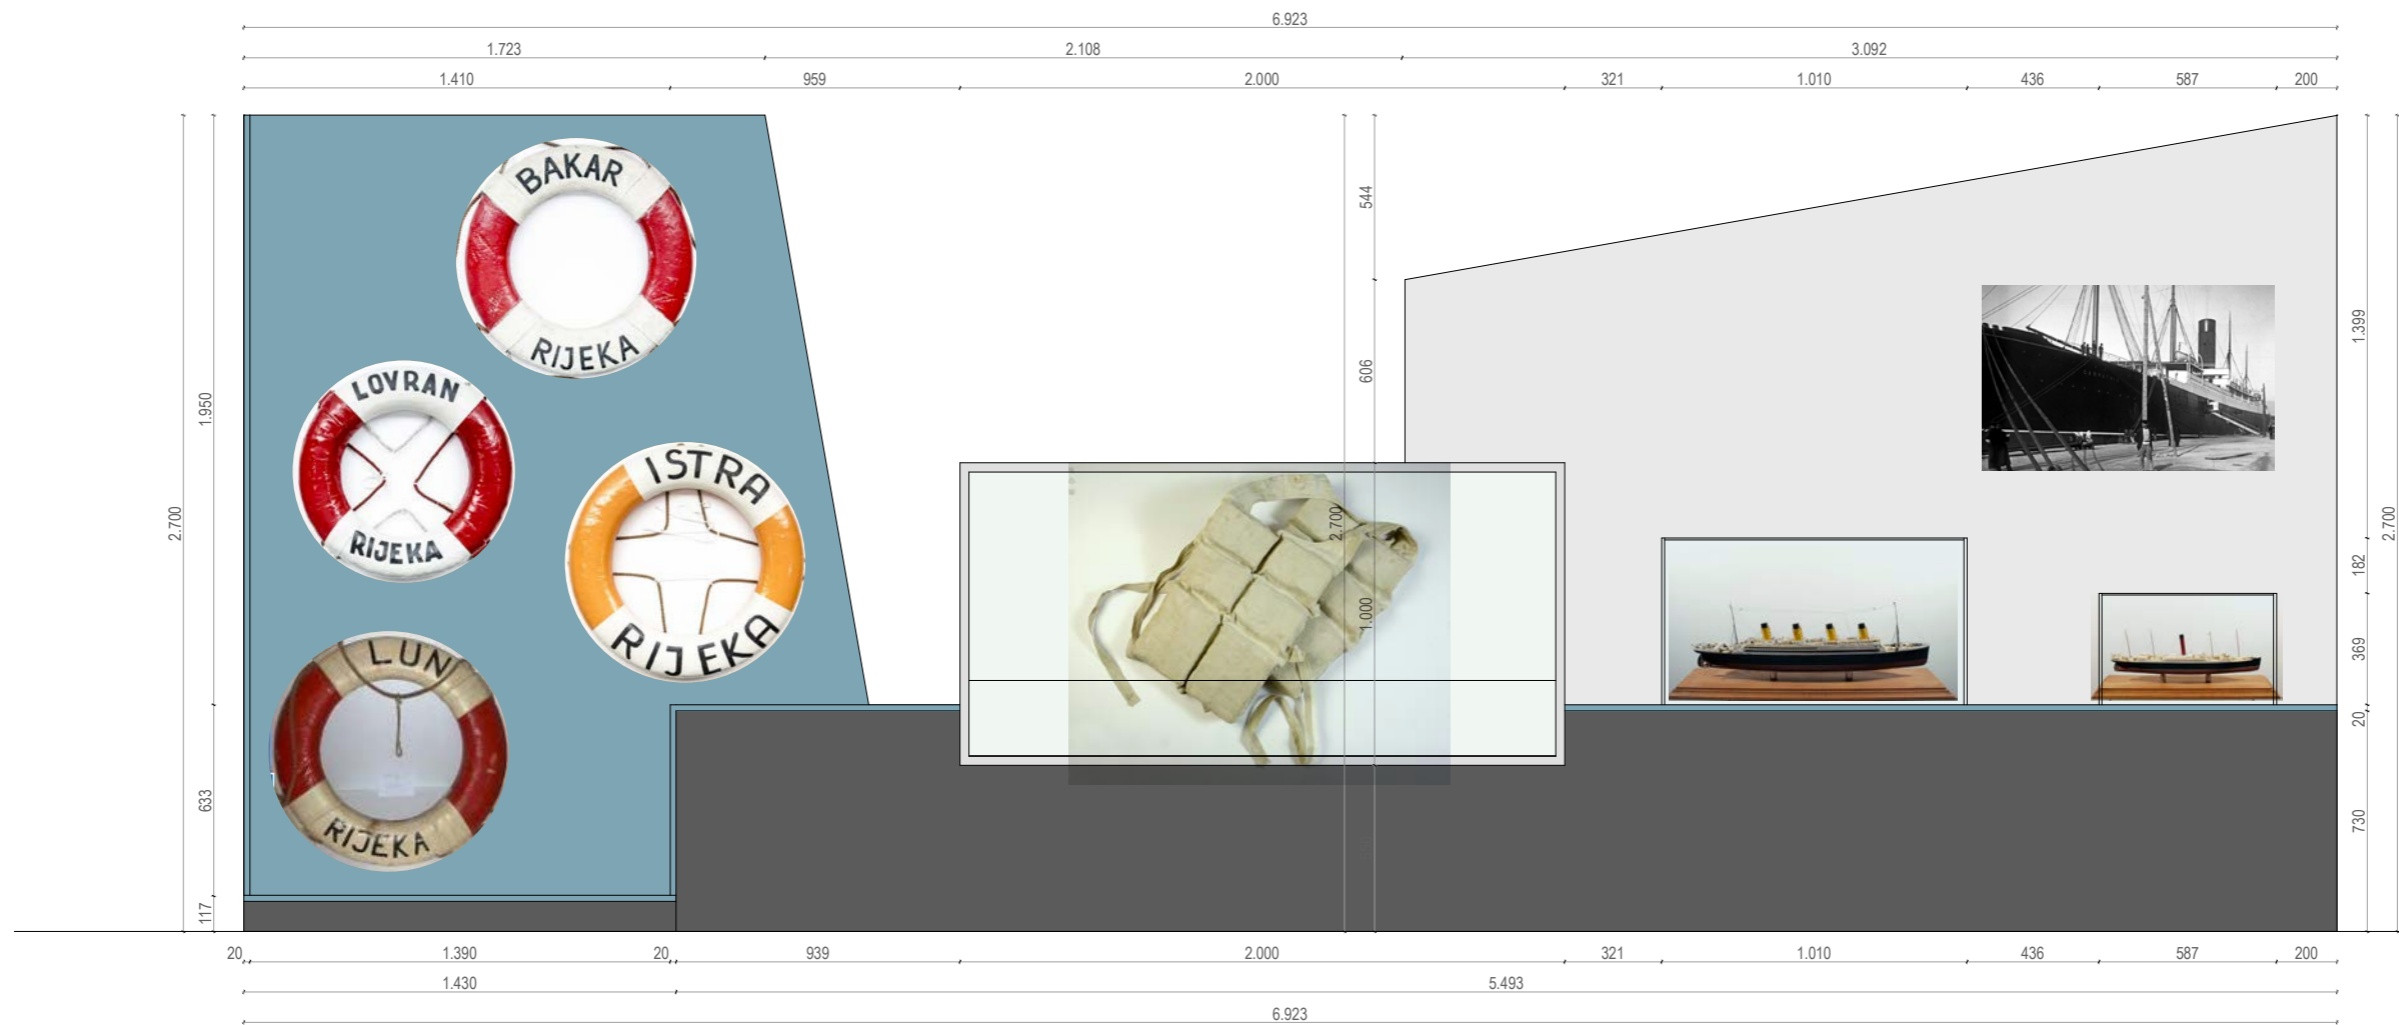

**A**

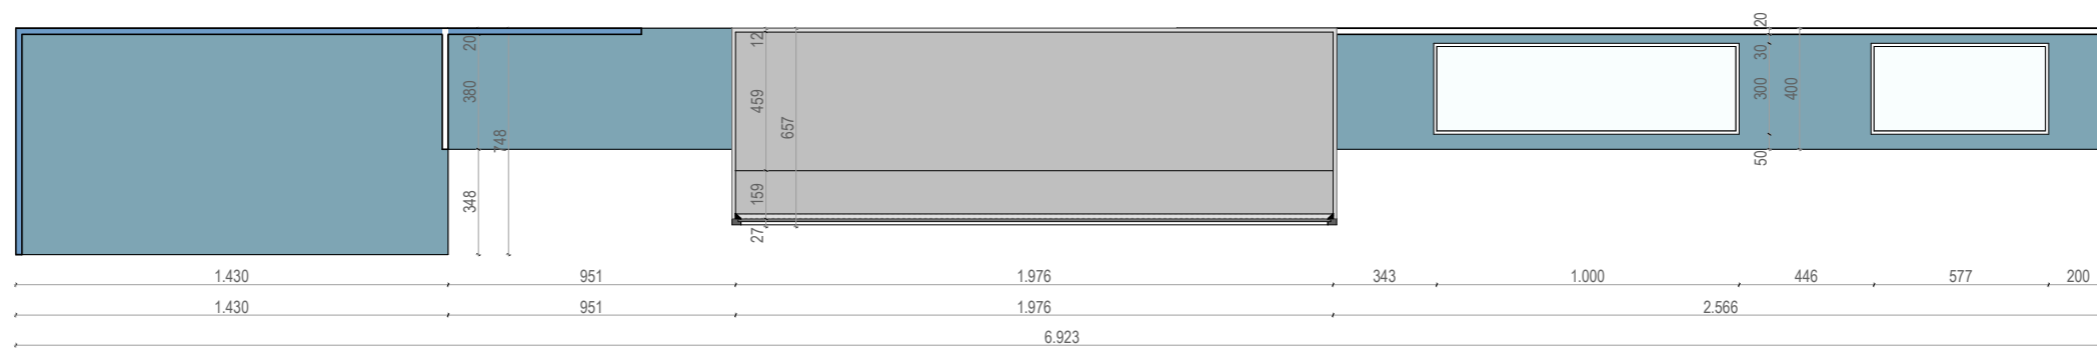



Kolotur - prekrcaj tereta



# Uvoz / izvoz ???




# Uvećanje





### 3. maj novije

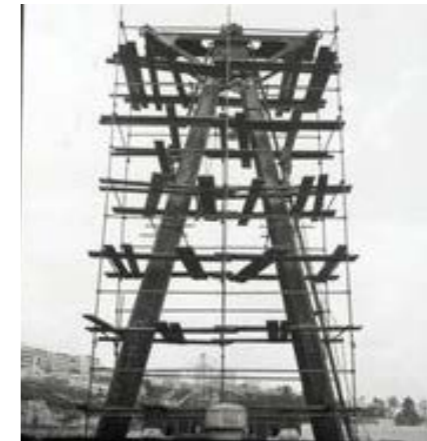

# ukrcaj tereta



## pranje broda



## brodska kuhinja




zapovjednik ??










# Svjetionici, sigurnost na moru



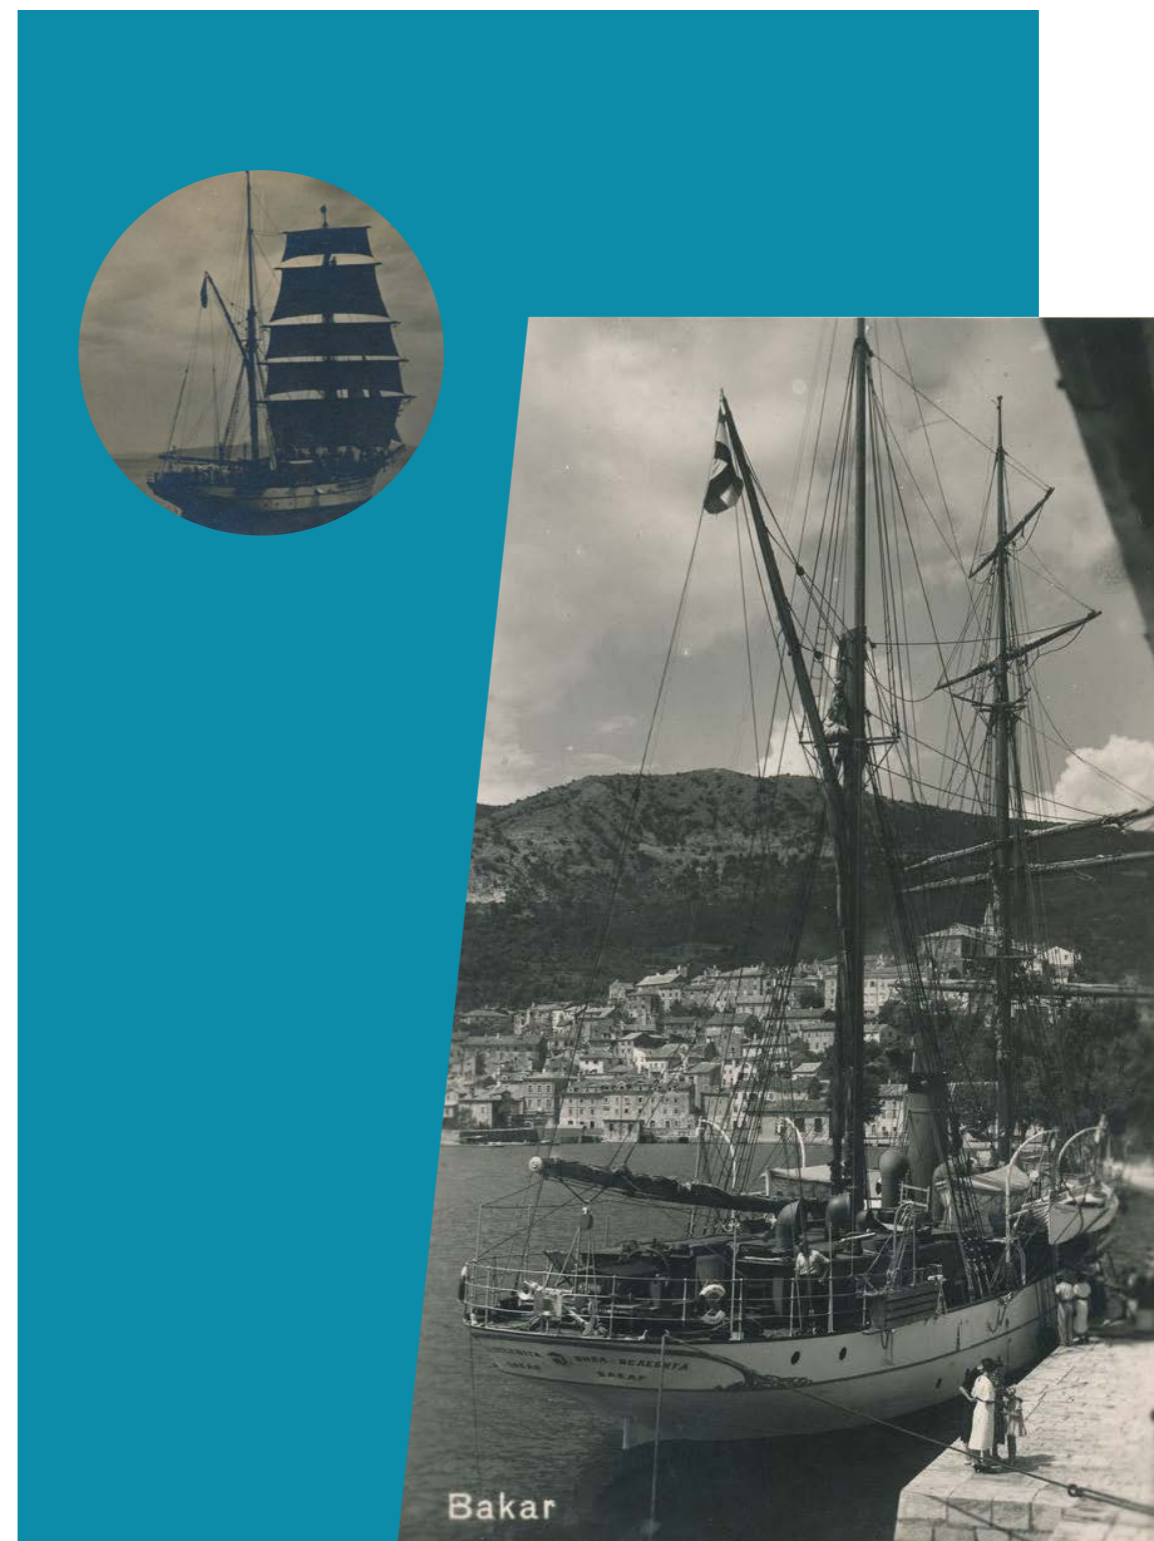

Soba 2.6i - Kruh sa 7 kora

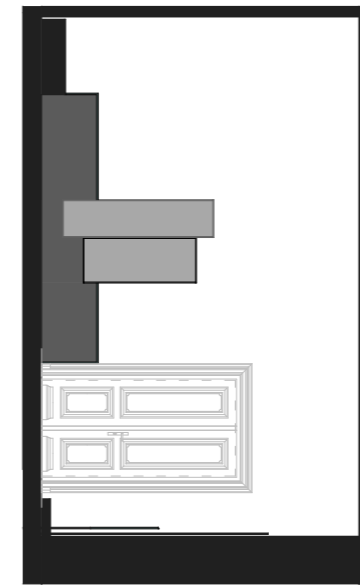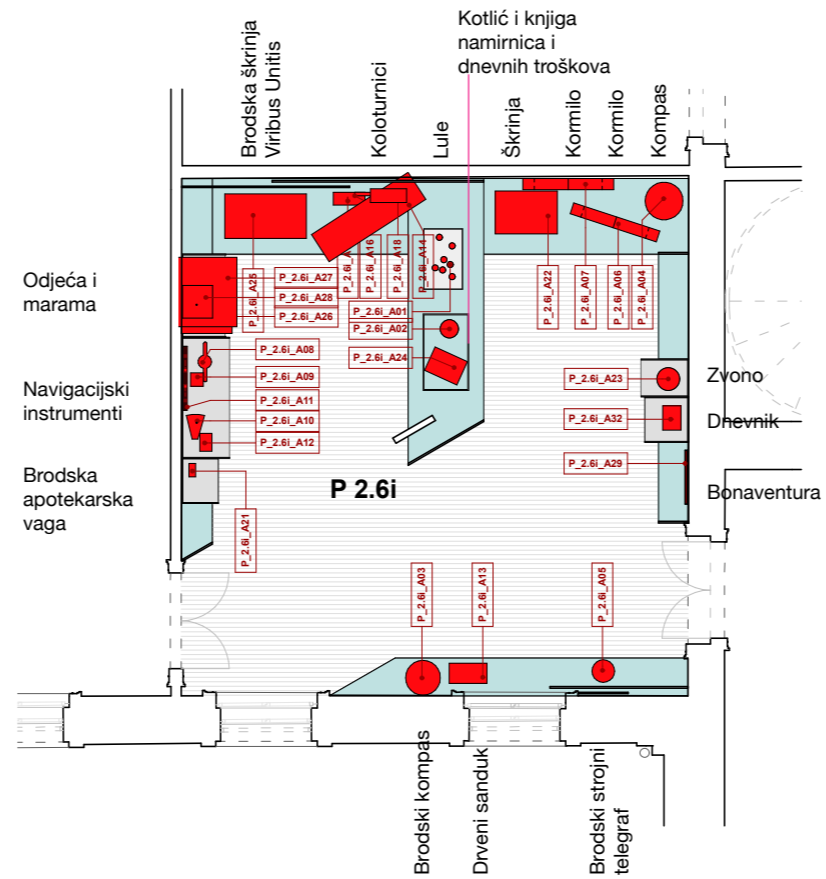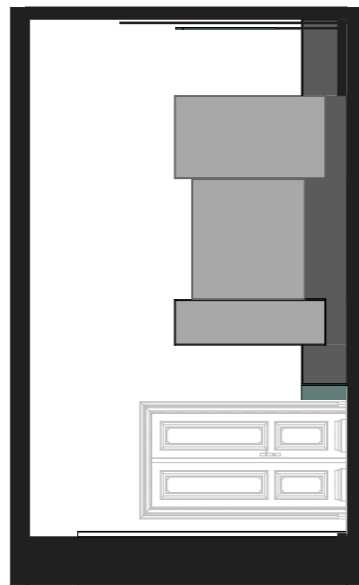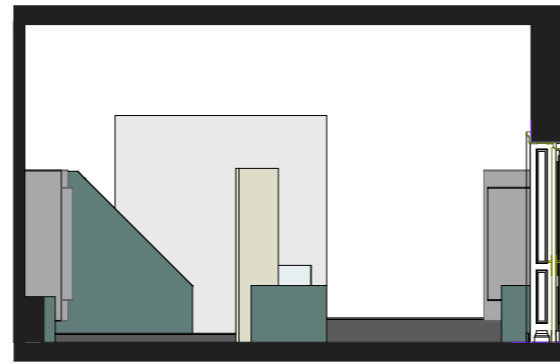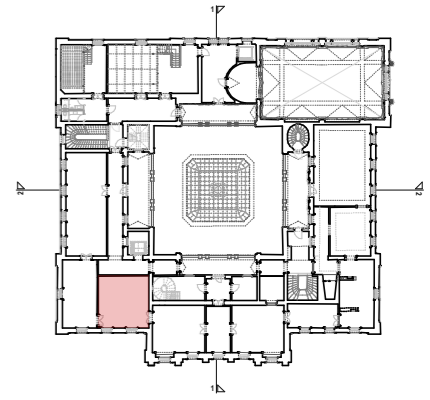


Soba 2.6i - Kruh sa 7 kora




Panel za glavni text teme  
 - format: 60x155  
 cm iznad stola  
 - "urezan" u korpus stola





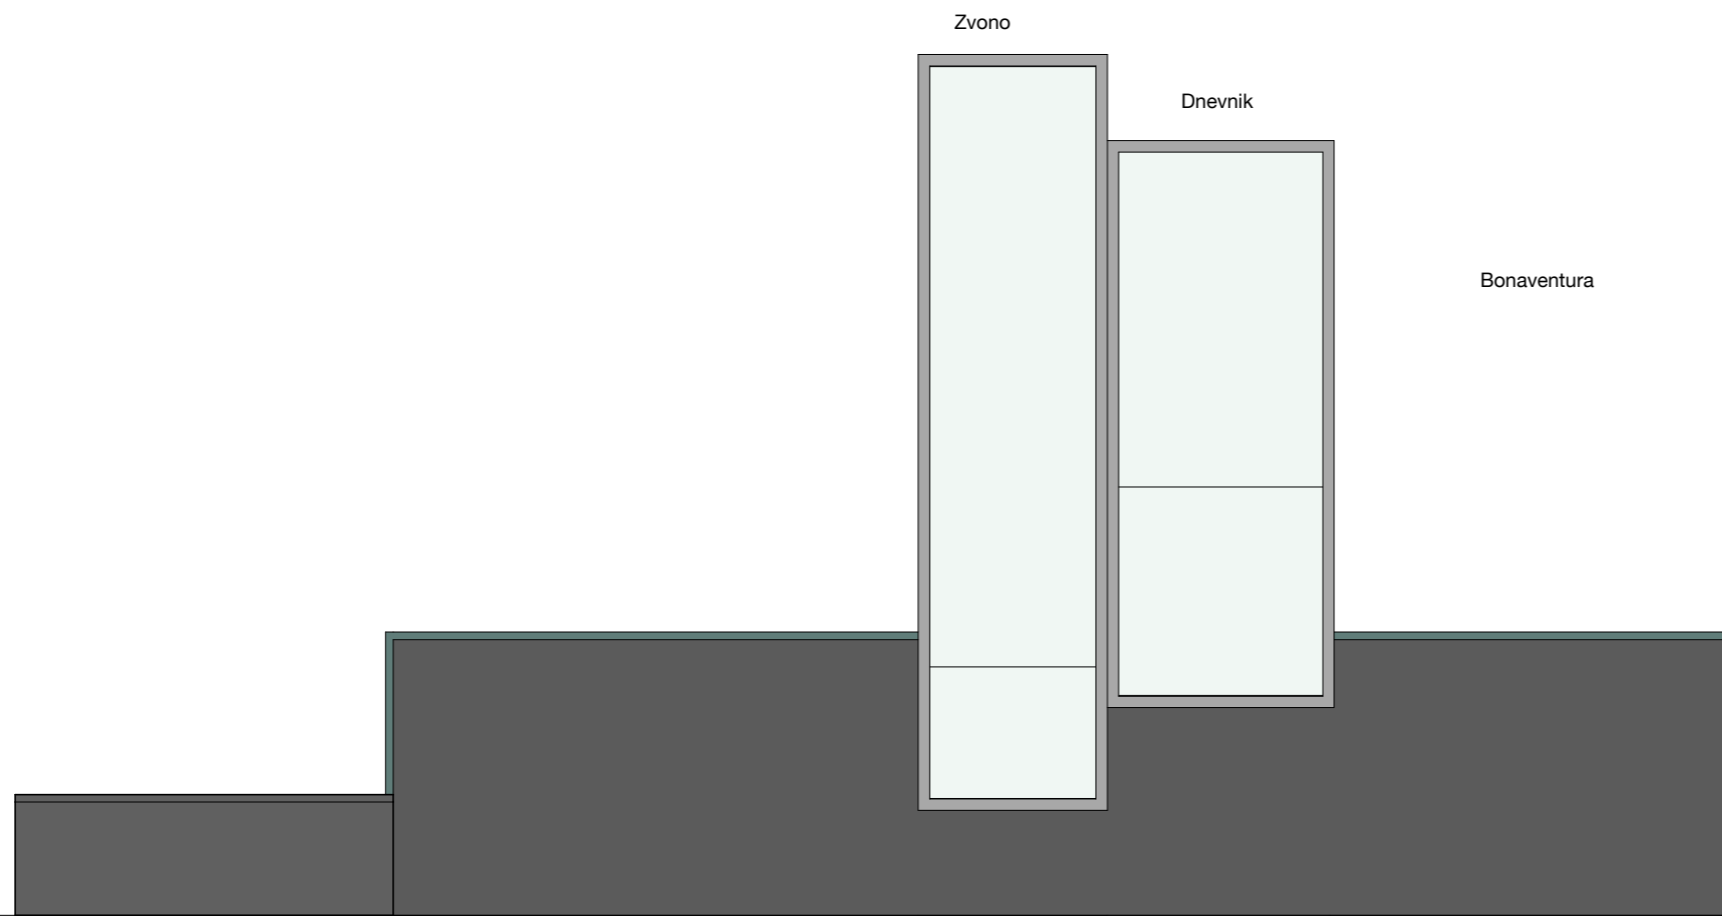



D

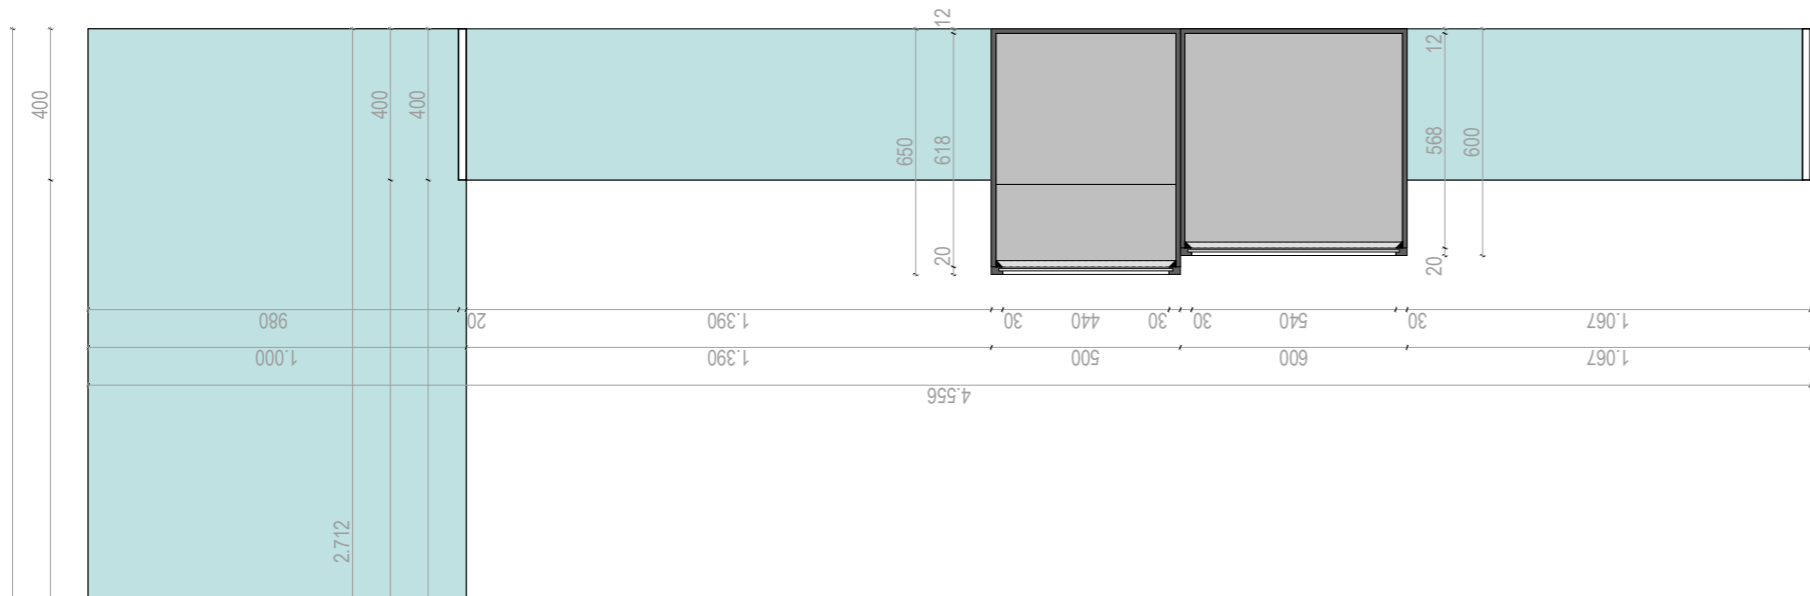


B

C


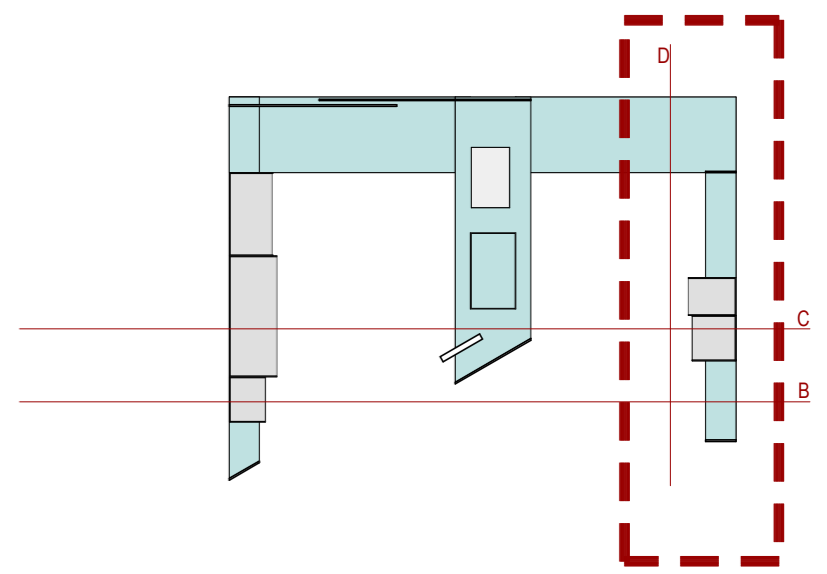


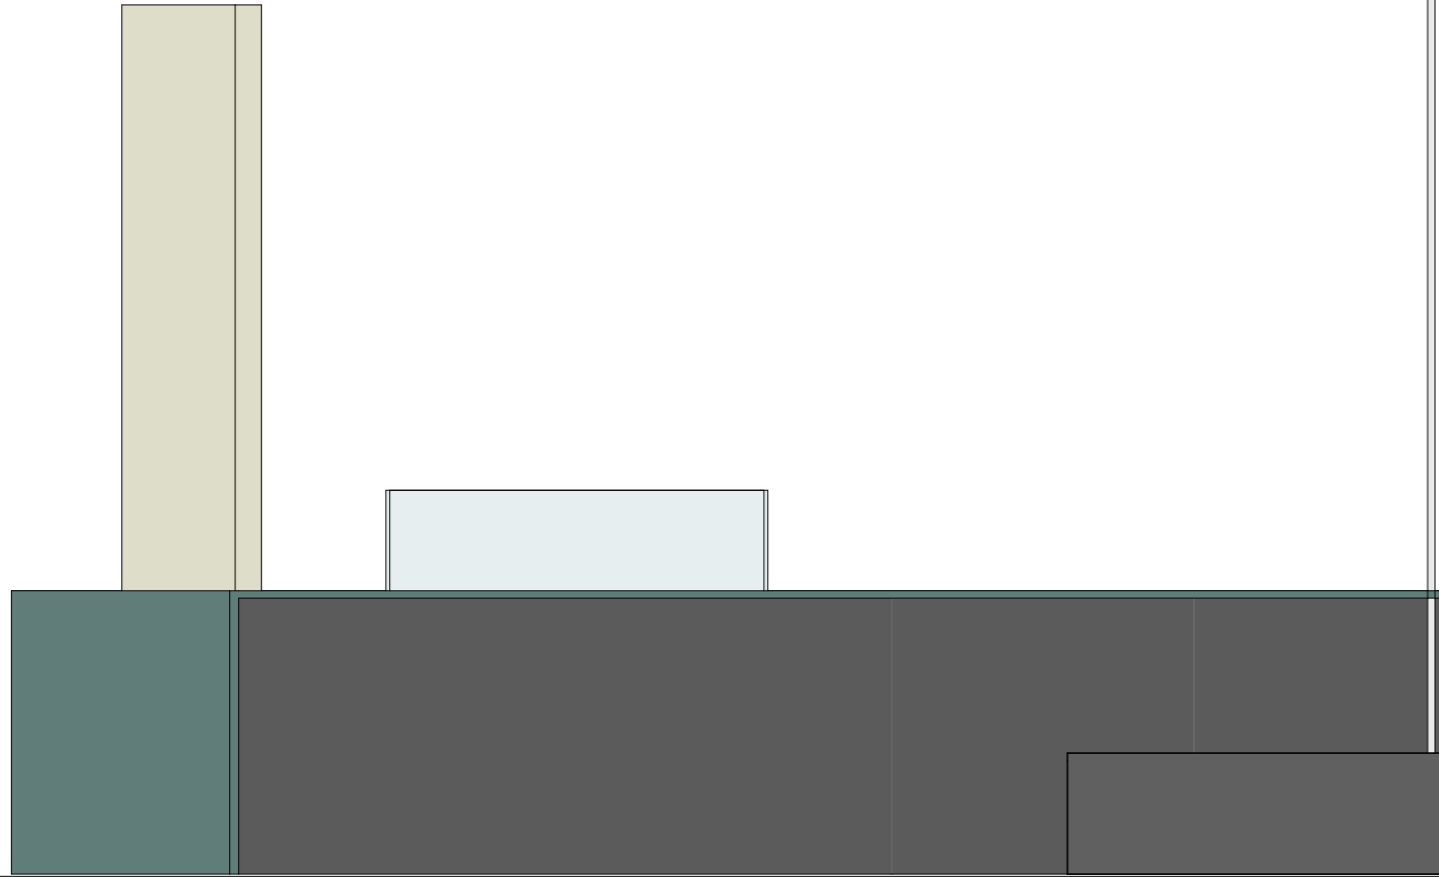


E

 


F

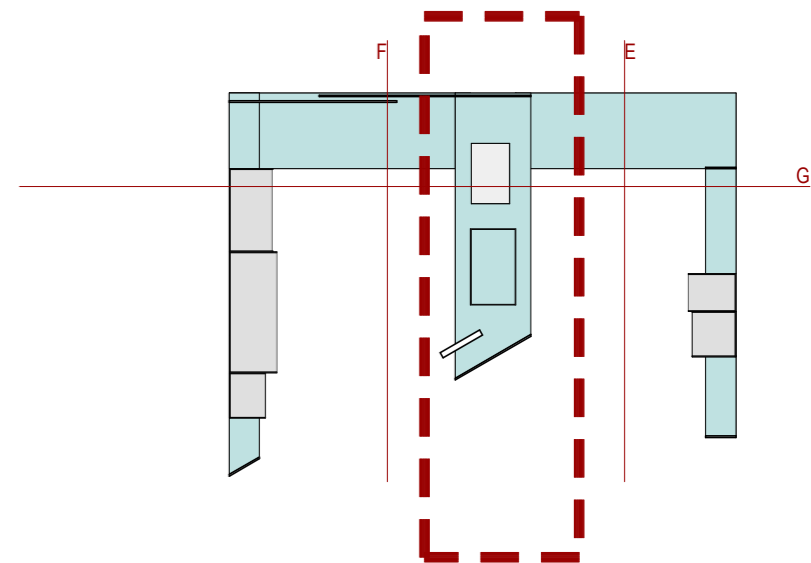
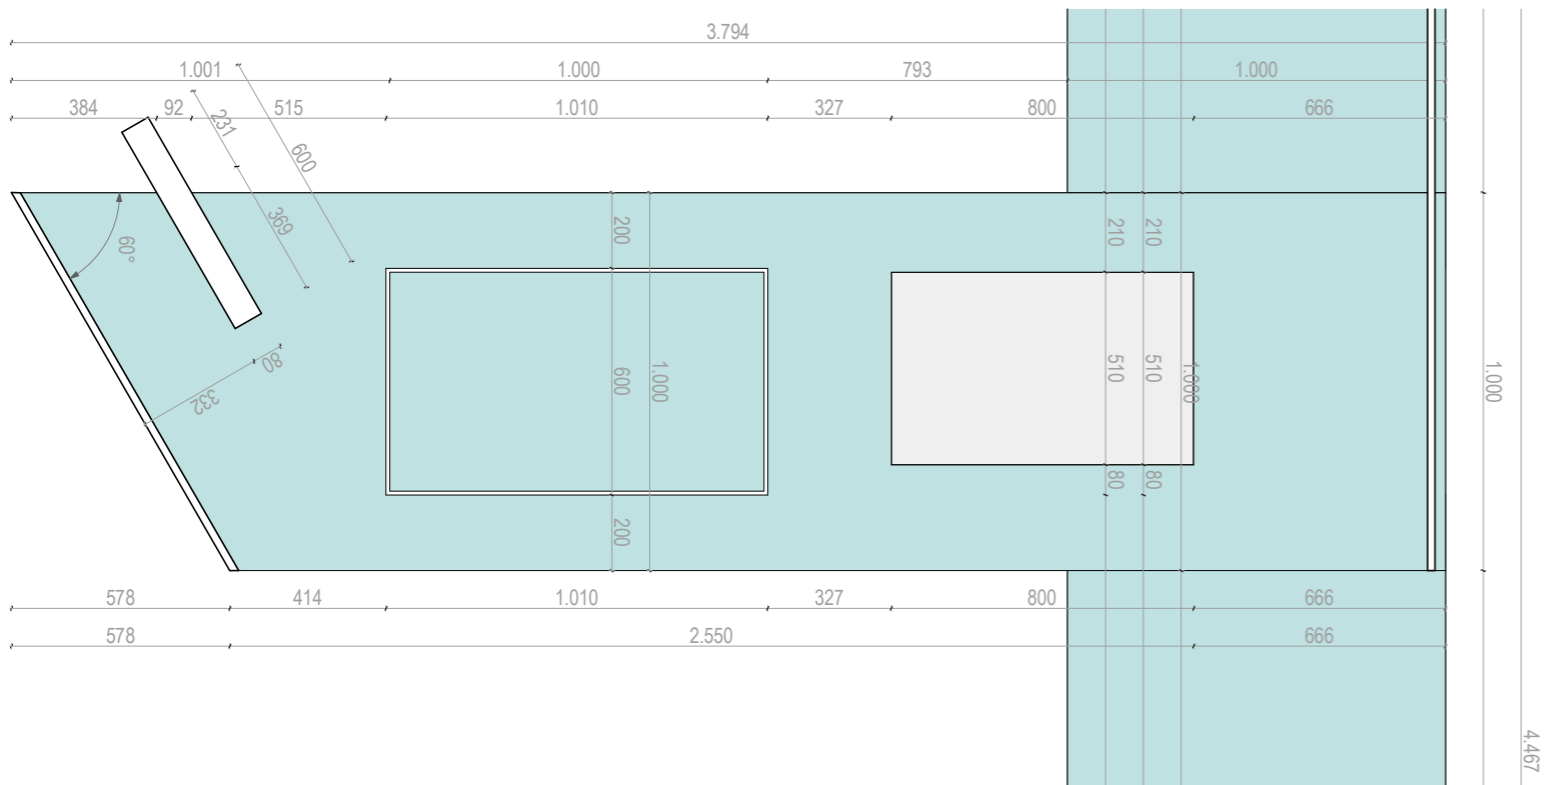


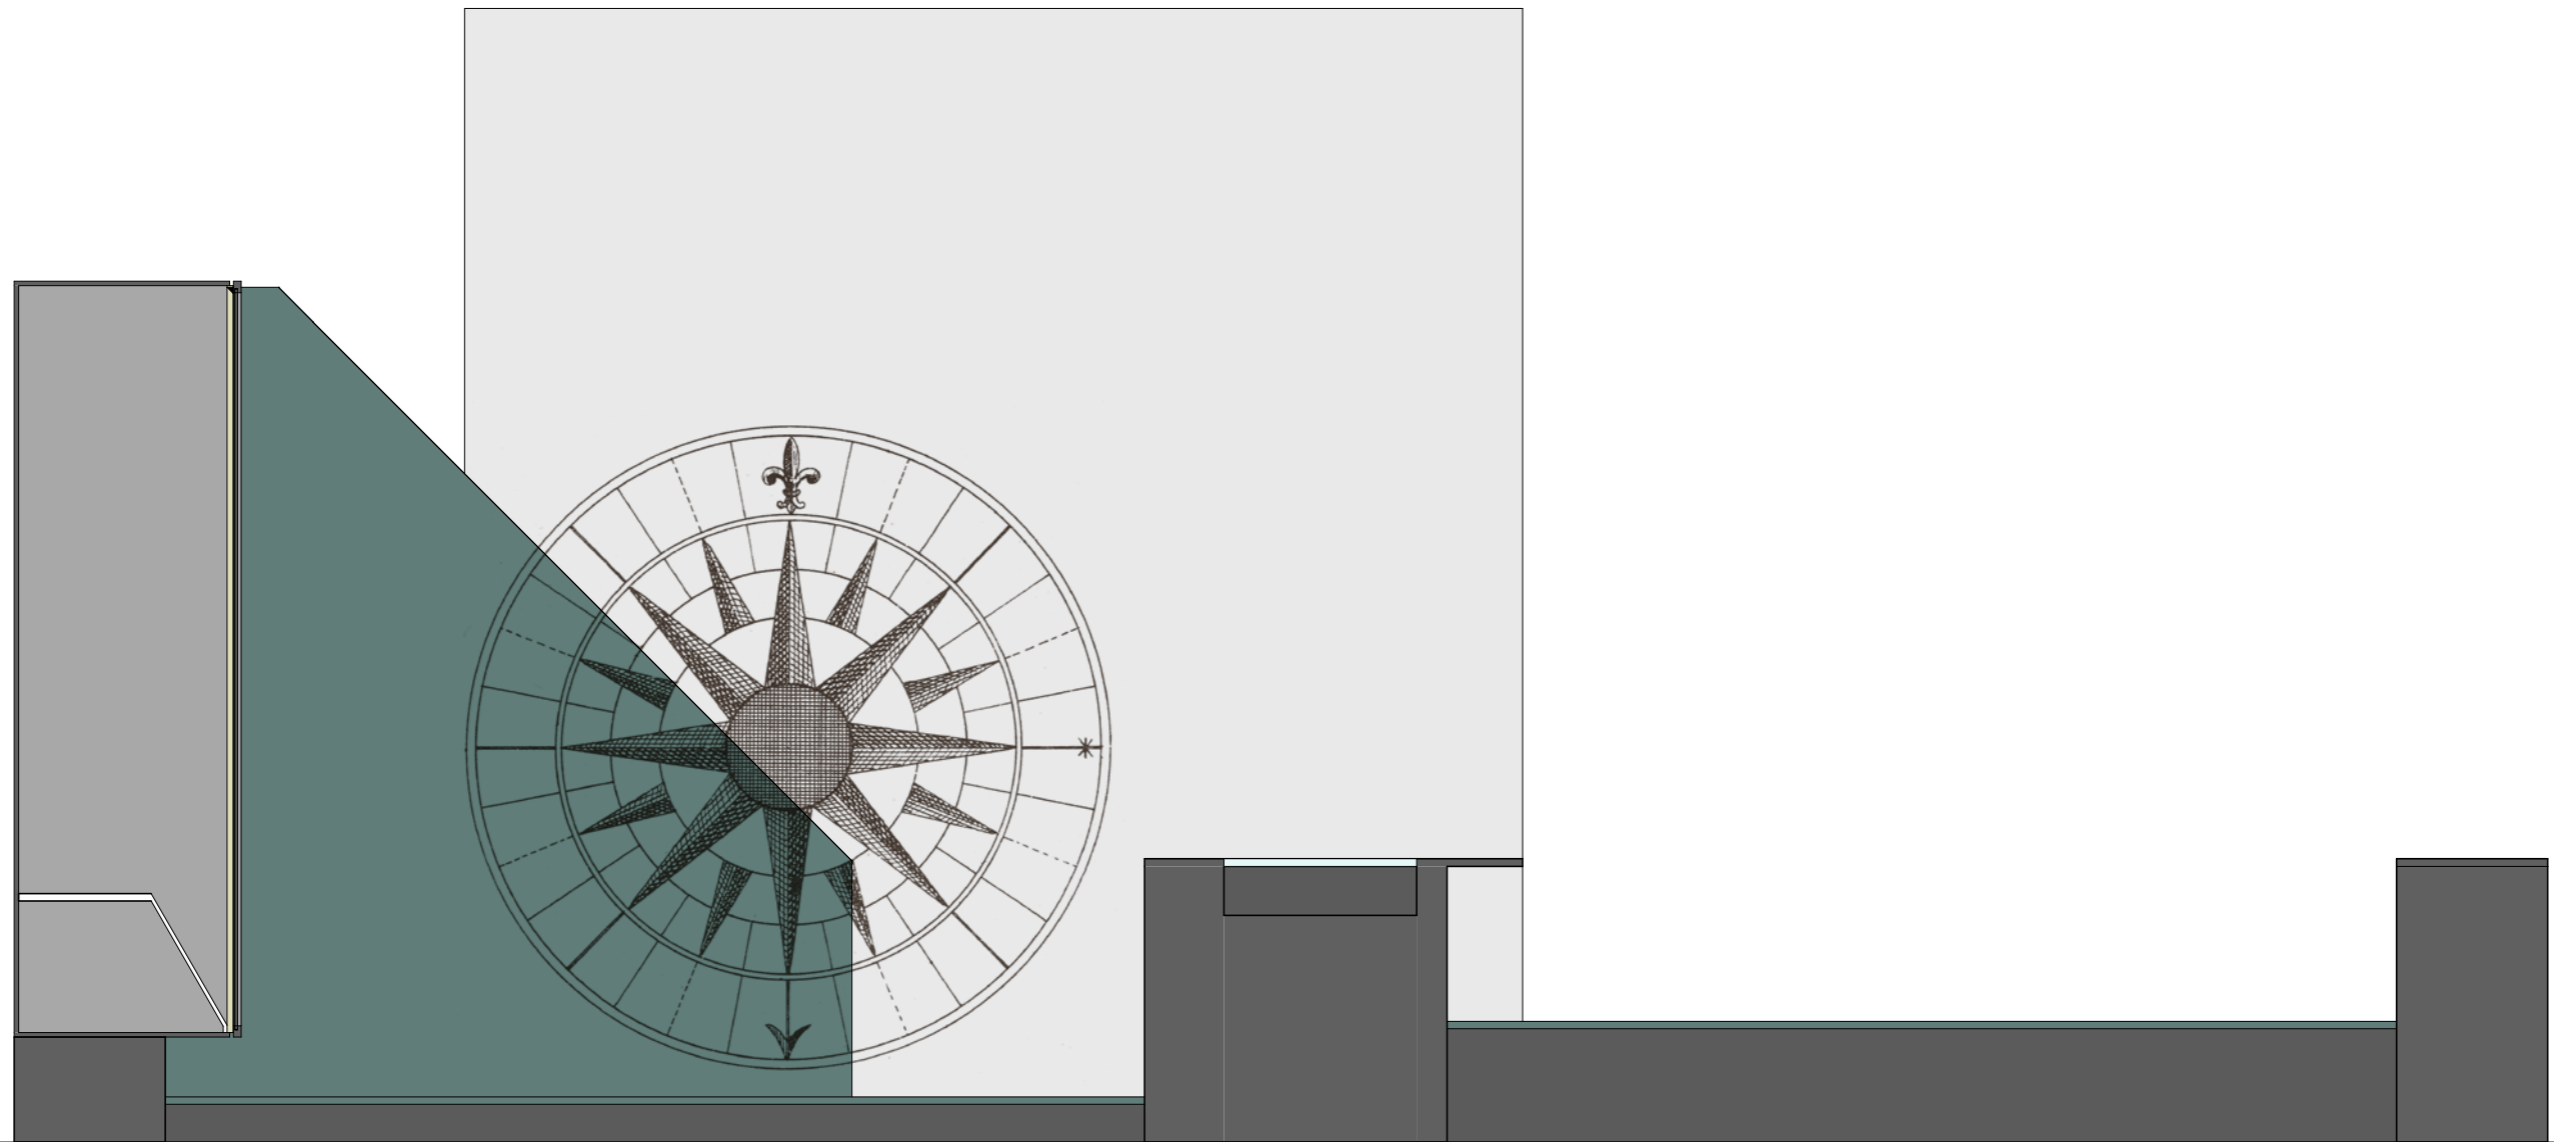


G

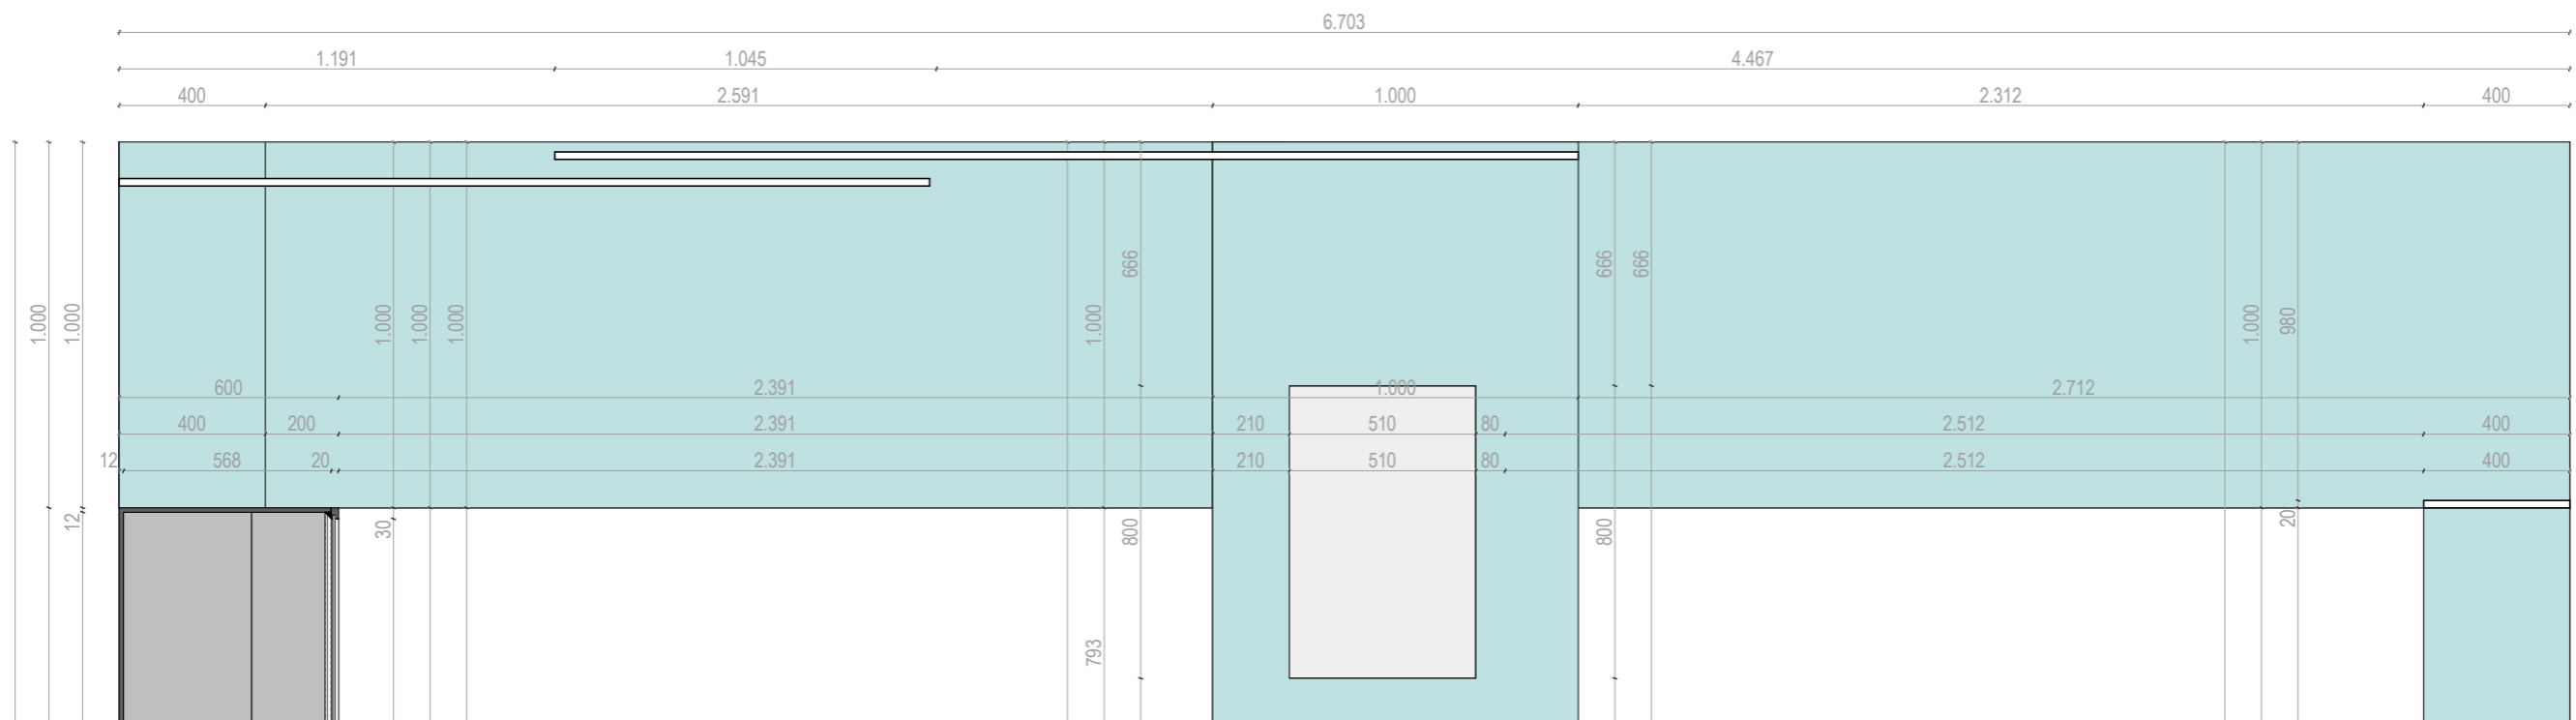

+ fotografije strojarnice

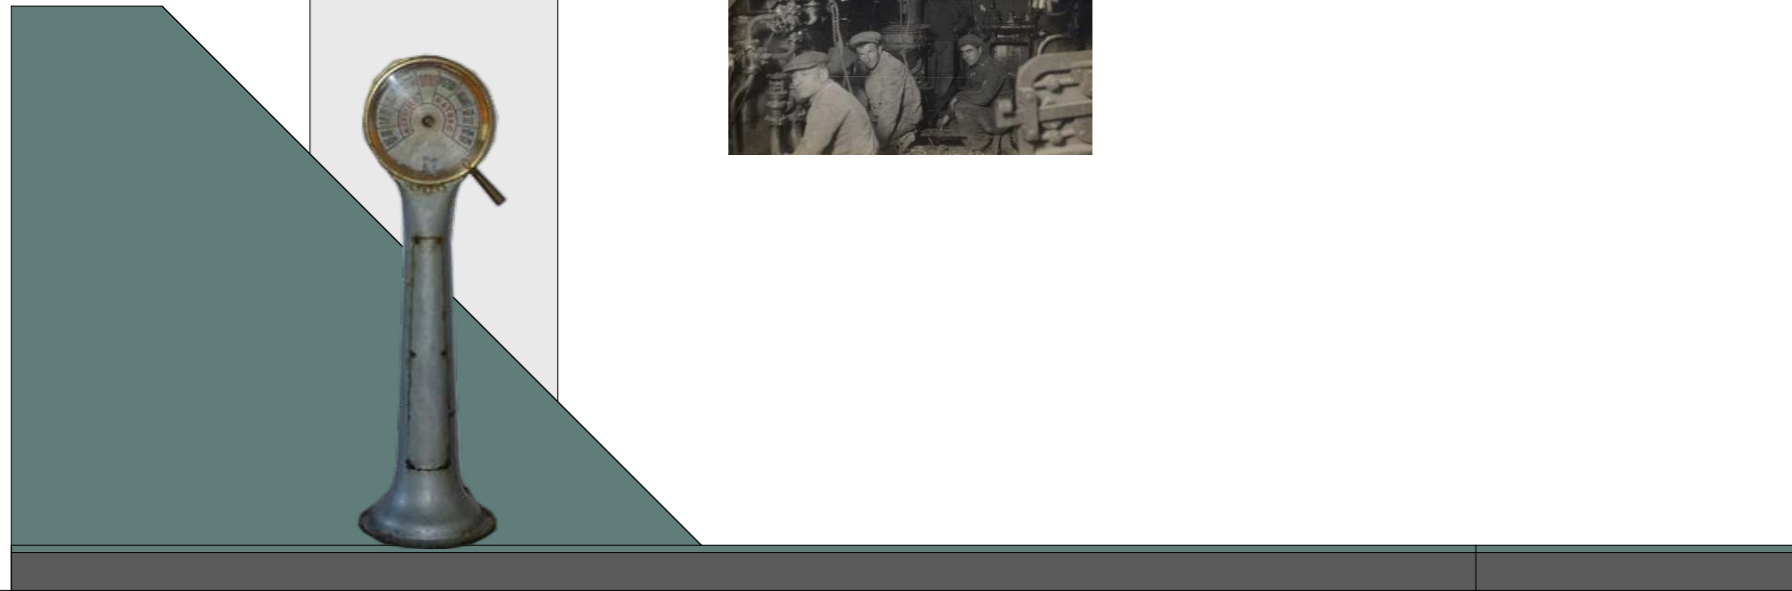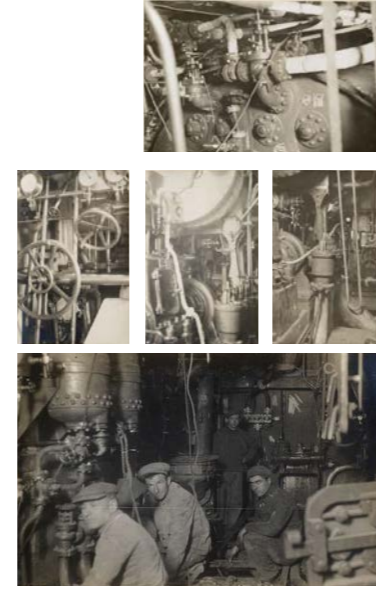


G

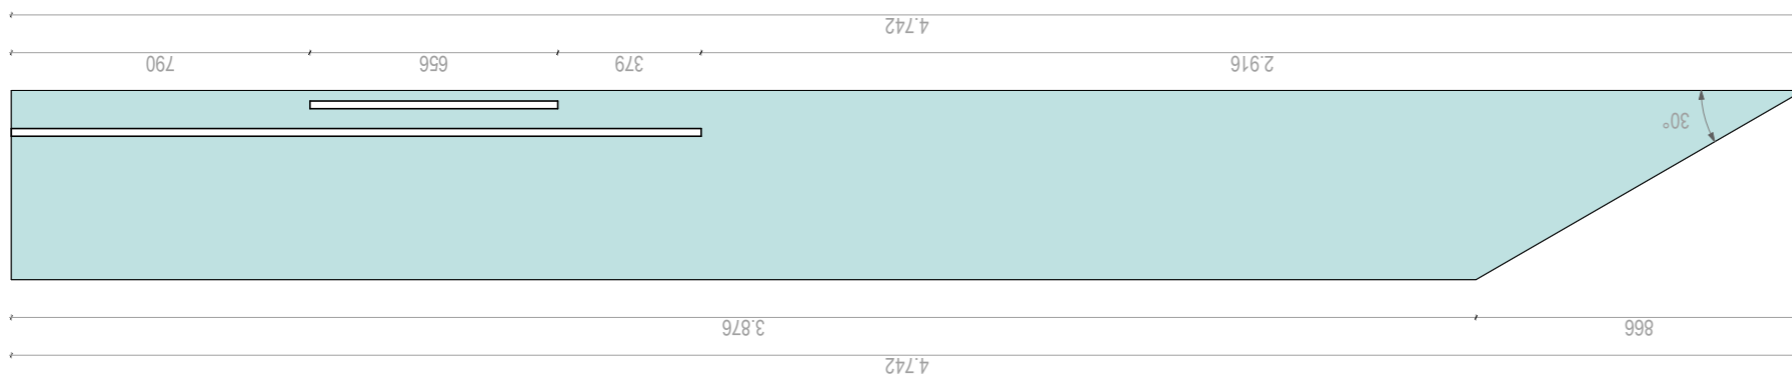



Vertikalni paneli ovješeni na zidu.  
Foto uvećanja + tekstovi po potrebi.

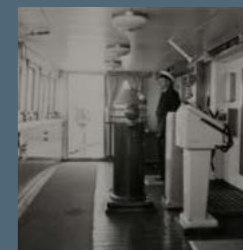

**Brodski kompas**  
PPMHP 121900

Pudipsundam nimincil ipsaperum  
sunt voloris plabo. Itatem et ea  
dellabore no

**ENG\_Brodski kompas**  
PPMHP 121900

Pudipsundam nimincil ipsaperum  
sunt voloris plabo. Itatem et ea  
dellabore no



**Brodski strojni telegraf**  
PPMHP 127274



Amincil ipsaperum sunt voloris  
plabo. Itatem et ea dellabore no

**ENG\_Brodski strojni telegraf**  
PPMHP 127274




Amincil ipsaperum sunt voloris  
plabo. Itatem et ea dellabore no

Legende oz građu  
po mogućnosti  
popraćene s  
fotografijom.

### Soba 2.6j - Obrti - Naslov Manufaktura?

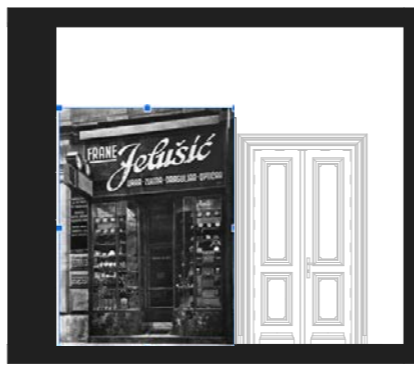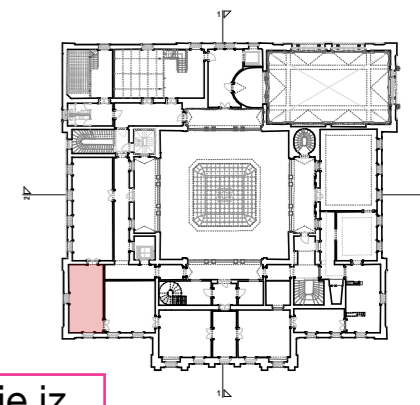

Na ovom zidu, na dugačkom panelu fotografije iz fundusa PPMHP-a. (Dostavila Margita). Na njima se vidi puno obrtničkih proizvoda/usluga: frizure, lanci satova, cipele, odjeća,...

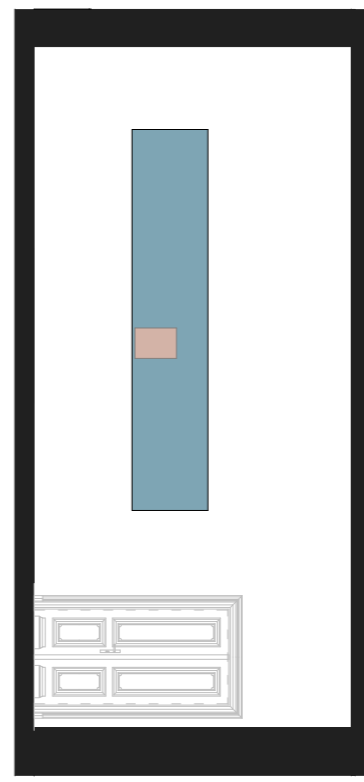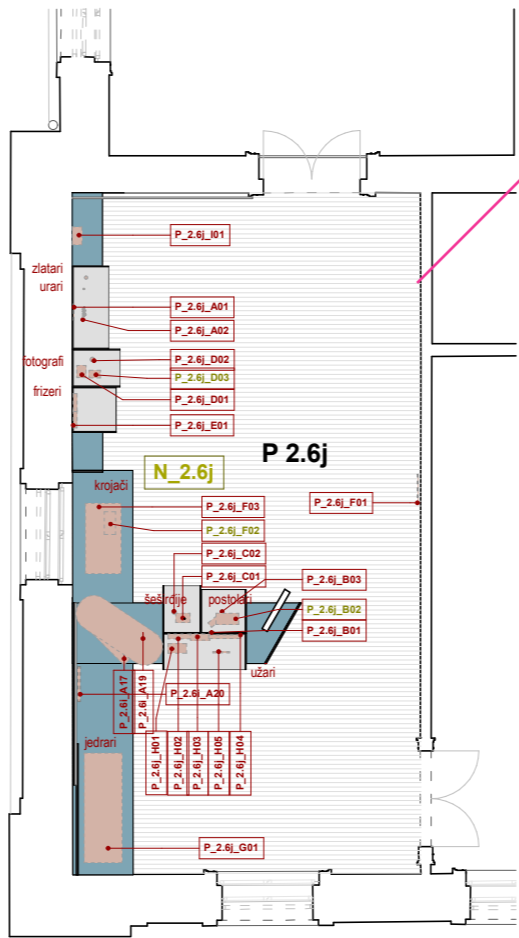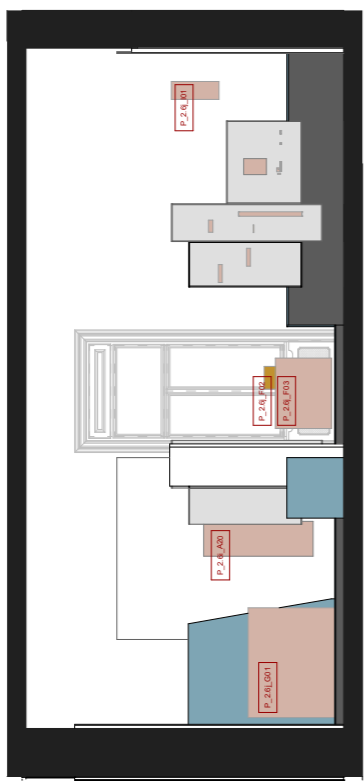

# Soba 2.6j - Obrti - Naslov Manufaktura?

Foto uvećanje izloga



Zidna ura  
(dodano u  
elaborat)

Singerica

Stara grafika  
jedrenjaka

Mašina za  
šivanje jedara


Mašina za  
šivanje jedara

Do izvedbe  
postava nabaviti  
staro jedro ili bar  
tkaninu od koje se  
šivaju




Singerica

Zidna ura

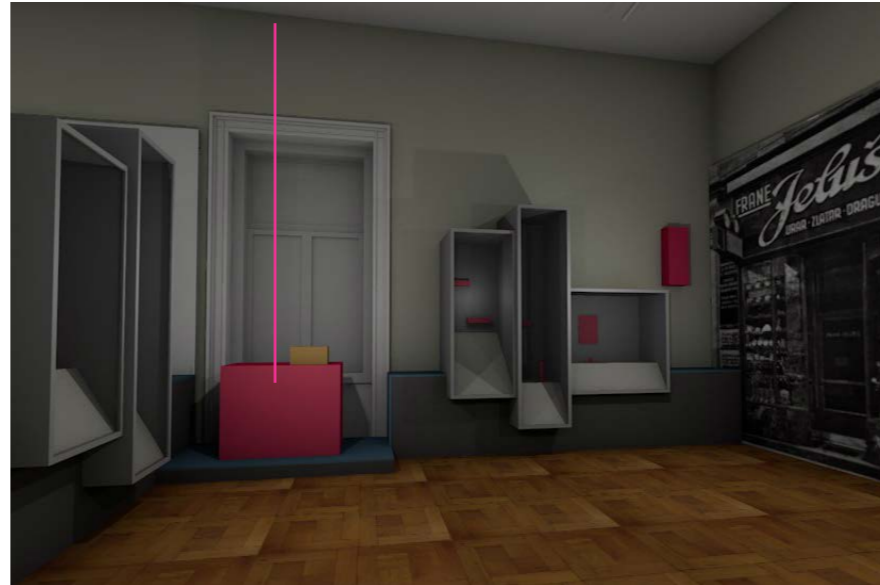



Panel za glavni  
text teme  
- format: 60x155  
cm iznad stola  
- "urezan" u  
korpus stola



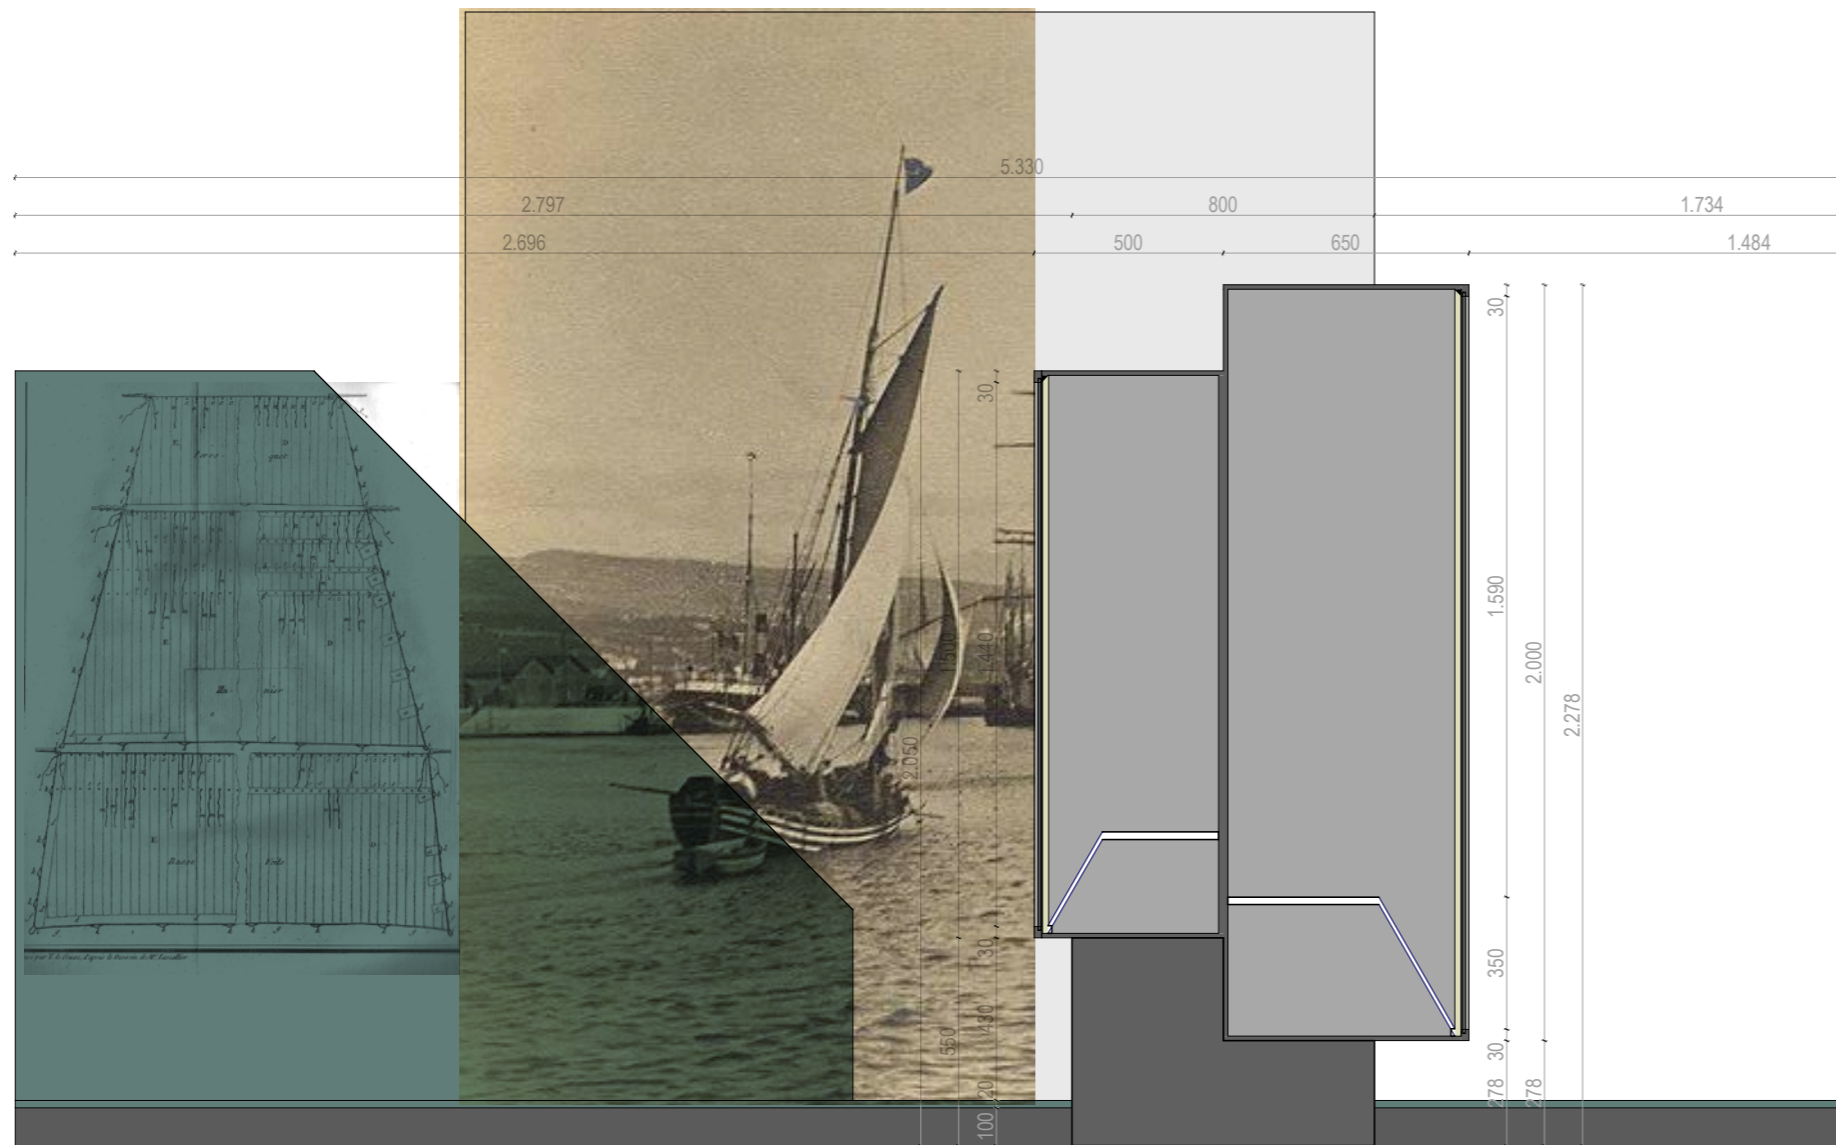

A


D

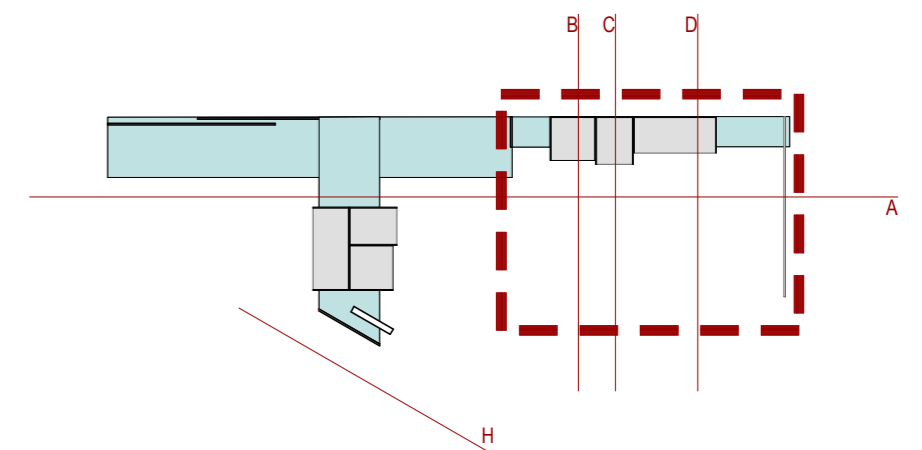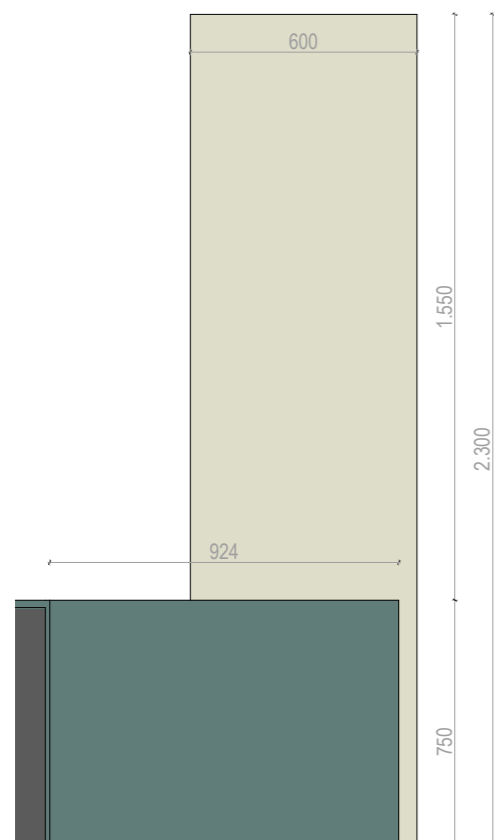







**A**

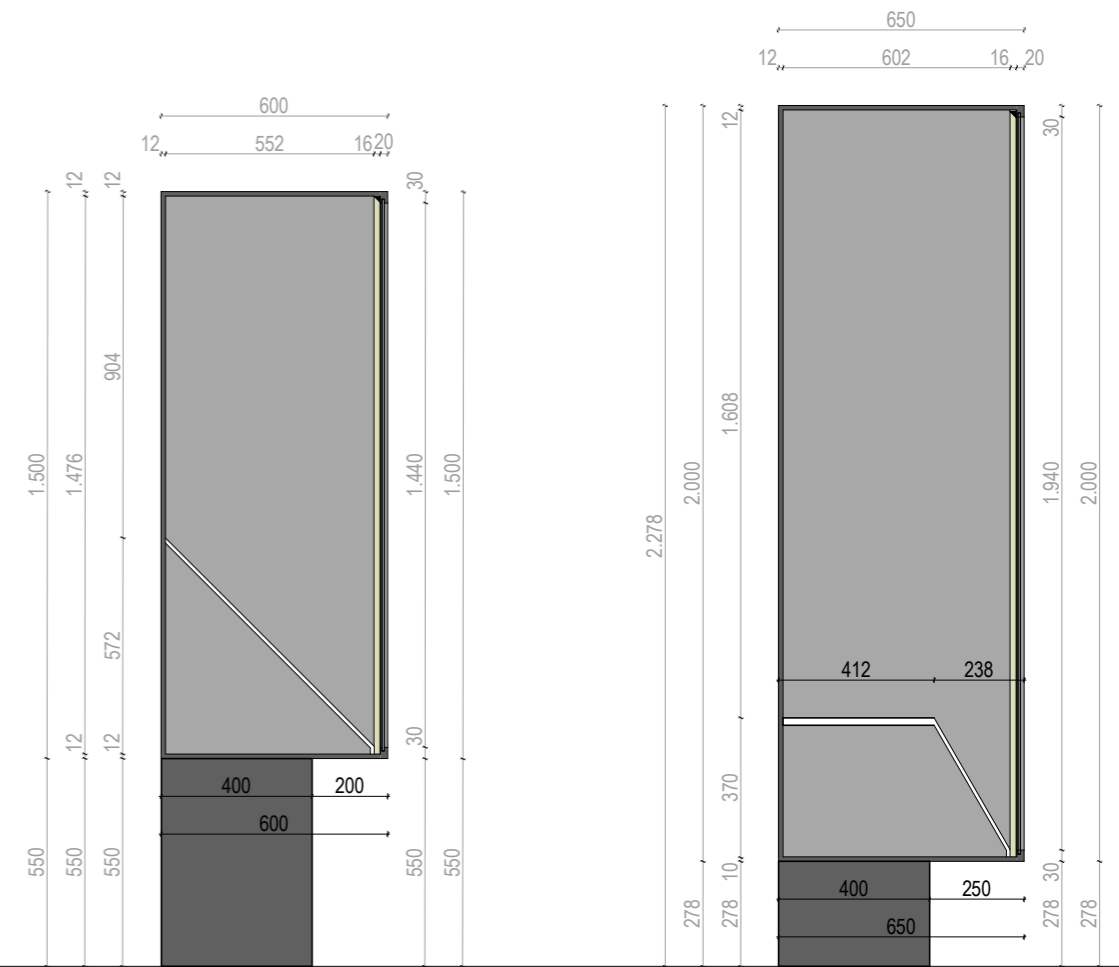

**B**

**C**

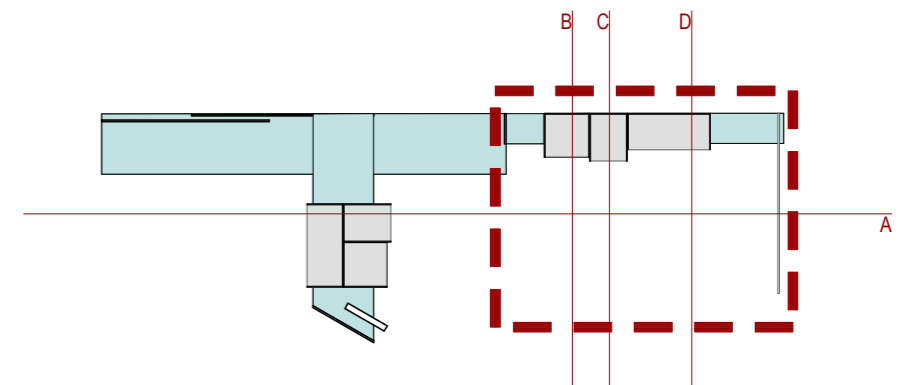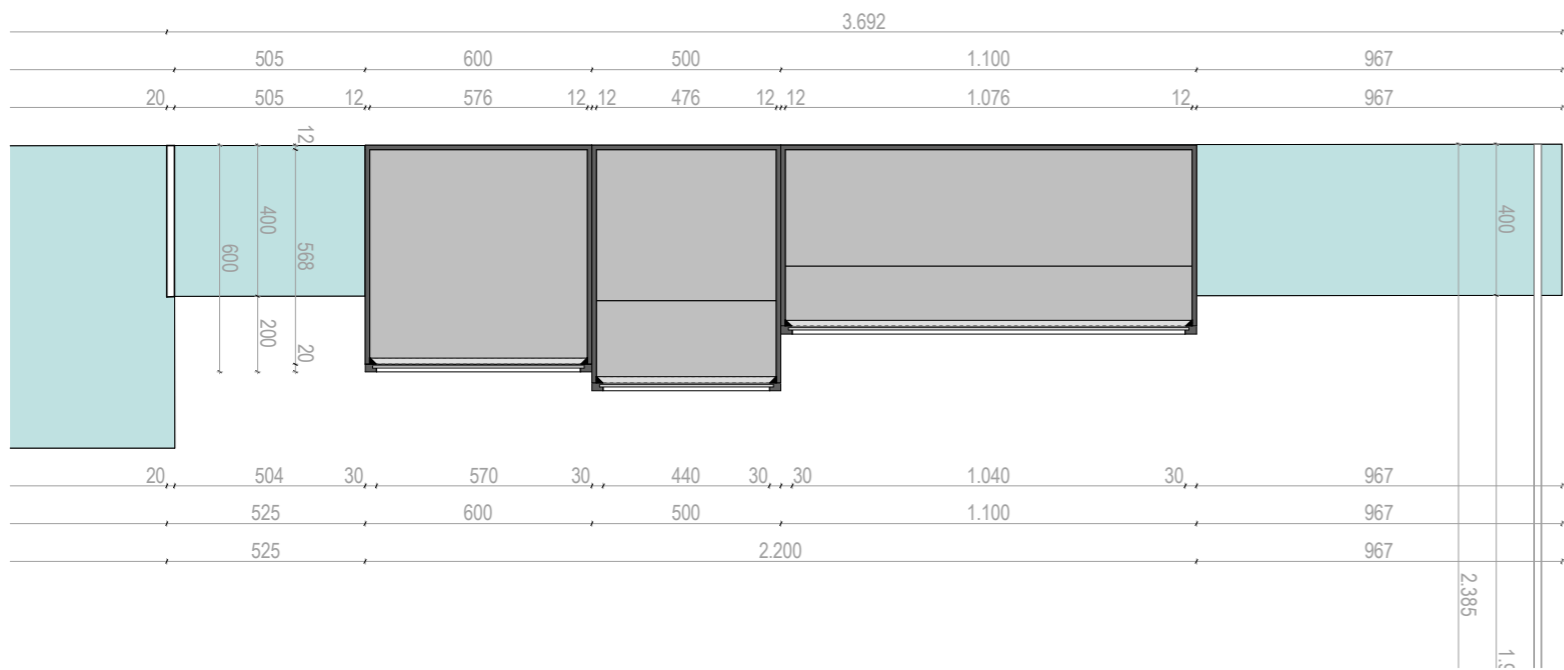













# Tko oglašuje - Taj napreduje.


**Najveći i najljepši izbor**  
brilijanta, zlata, srebra, dragulja, sa-  
tova i antikviteta  
kod najstarije i najveće draguljarske tvrdke.  
Zagreb **Josip Engelsrath** Karlovac  
Blica br. 5. i Katarina ul.  
RIEKA, Piazza Adsmich  
veoma niske cijene i priznato solidnu podvornu  
Opravci i nove radnje izvajaju se u vlastitoj radionici  
brzo i skupo. i pošiljke na opred odpremaju se  
Vanjske naručbe i pošiljke na opred odpremaju se  
Staro zlato, srebro, biseri, brilijanti  
i ostali dragulji, stari novci, satovi i an-  
tikvitete kupuje uz najviše cijene. 9

Frizeri


Fotografi

Zlatari i urari



Postav 3. kat

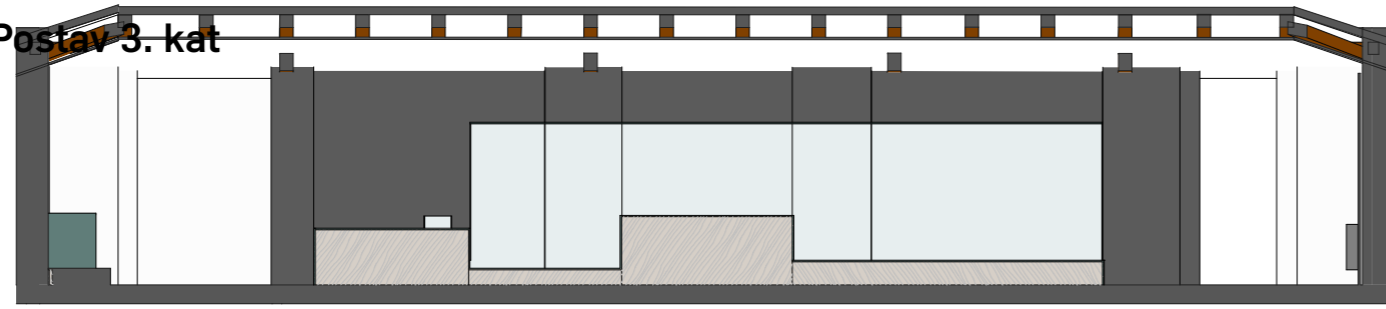


3-01 pogled

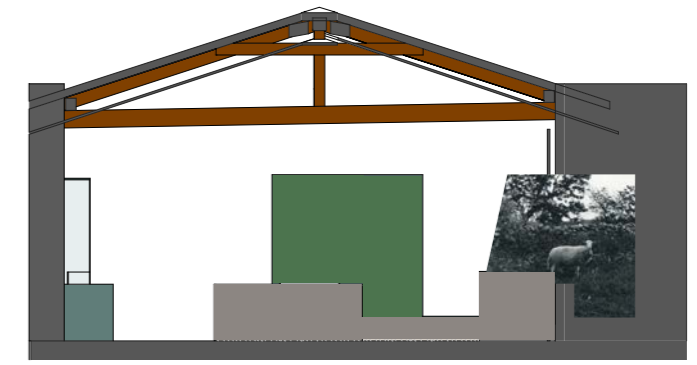


3-05 pogled

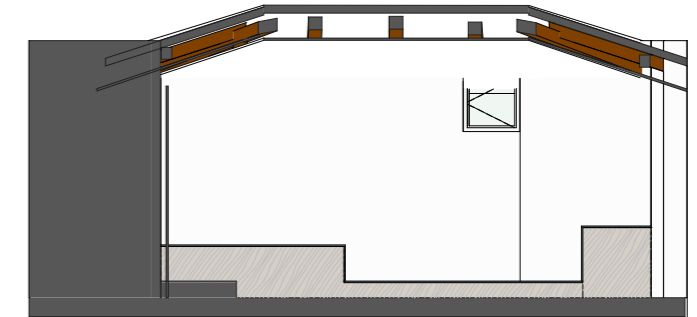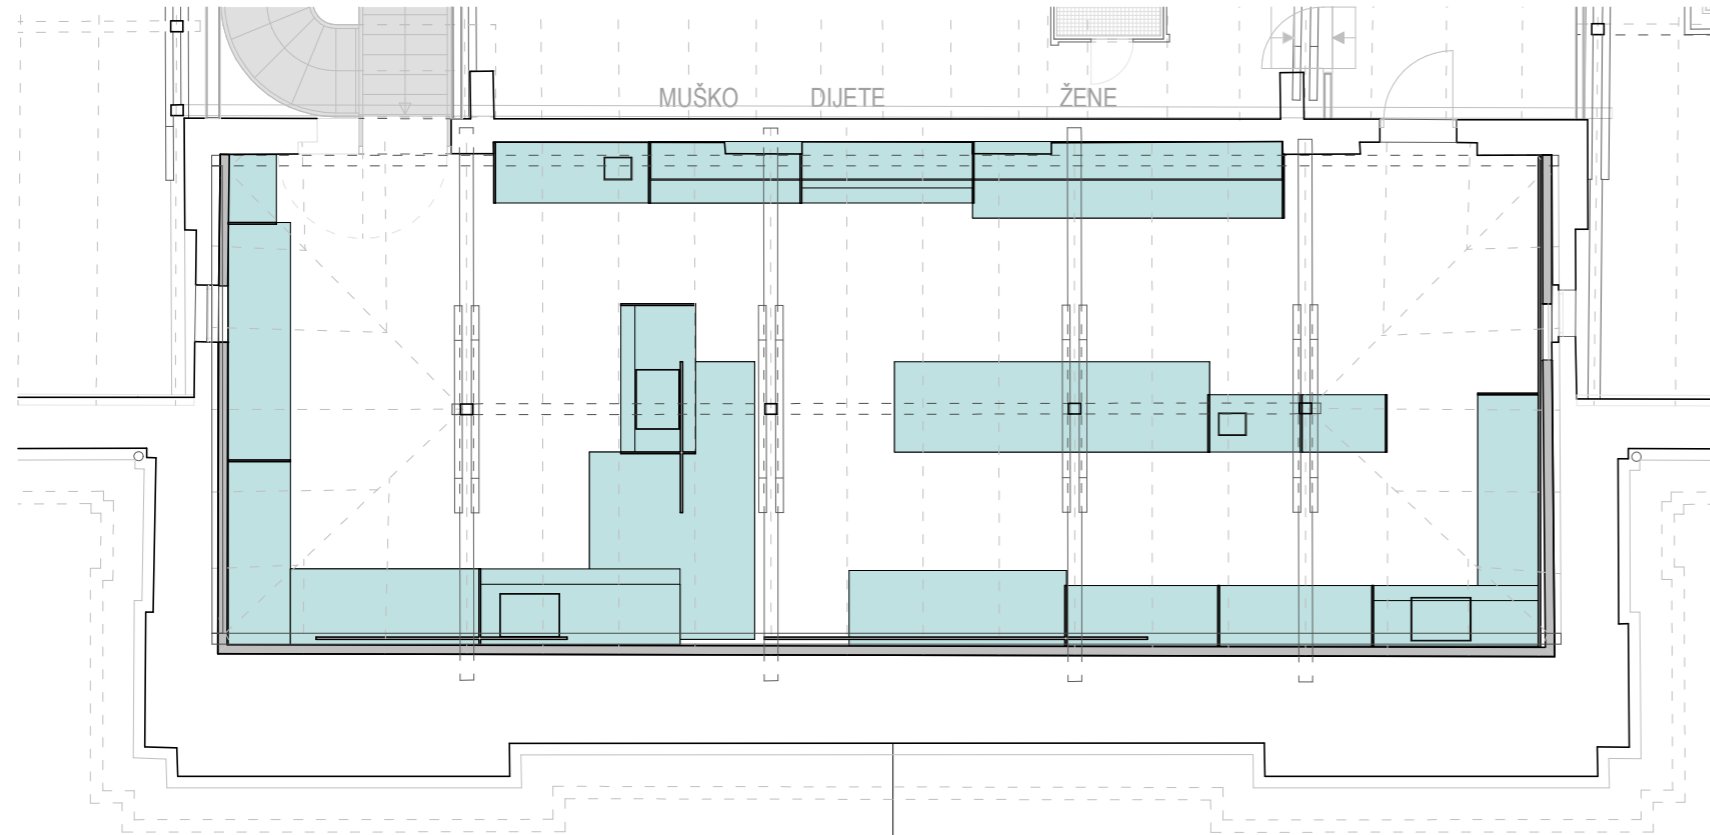


3-04 pogled

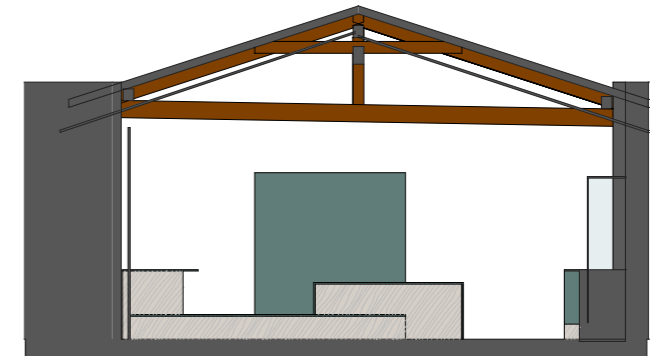


3-06 pogled

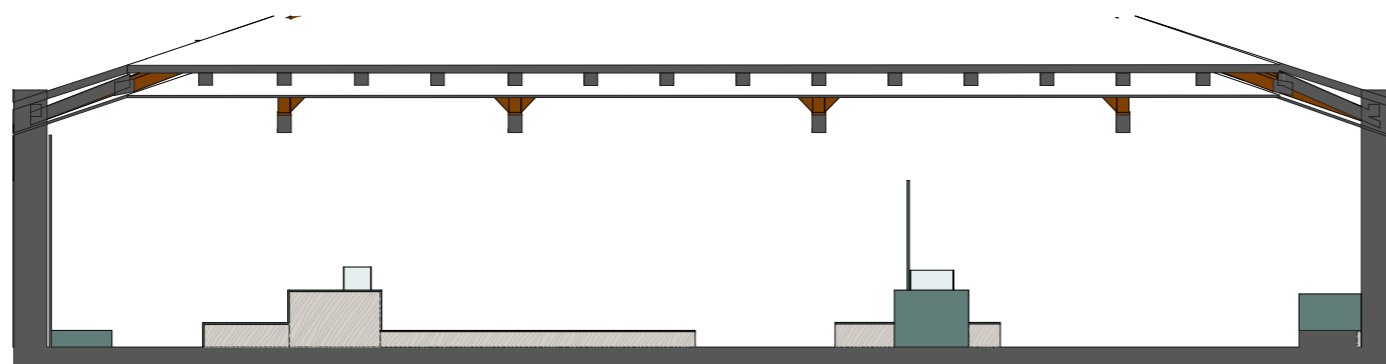

3-02 pogled

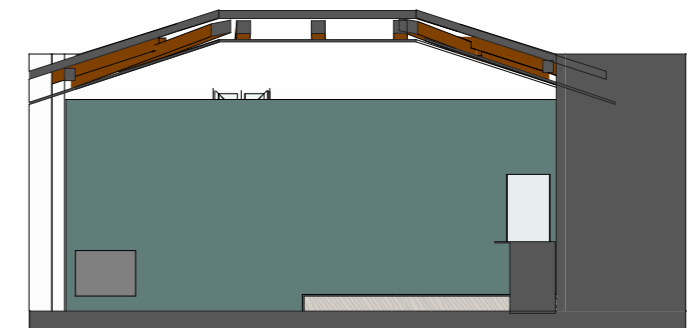


3-07 pogled

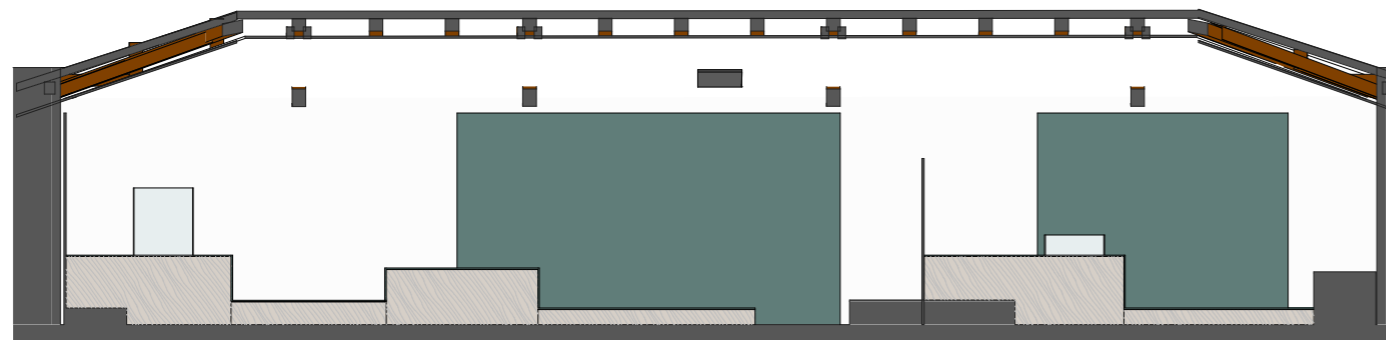



3-03 pogled




3-01 pogled

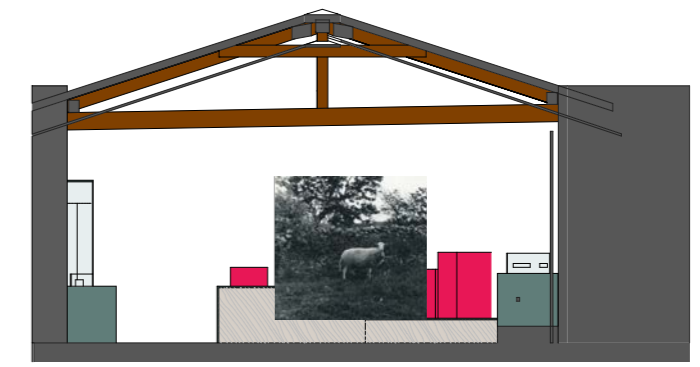


3-05 pogled

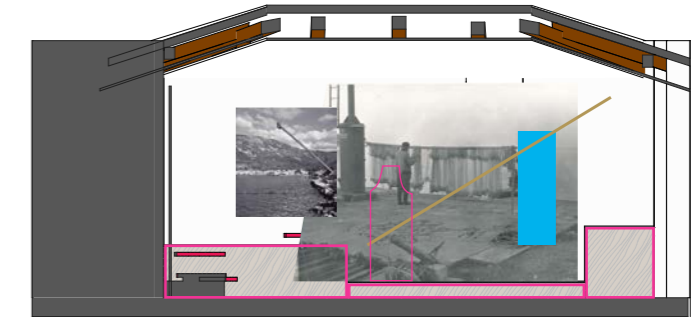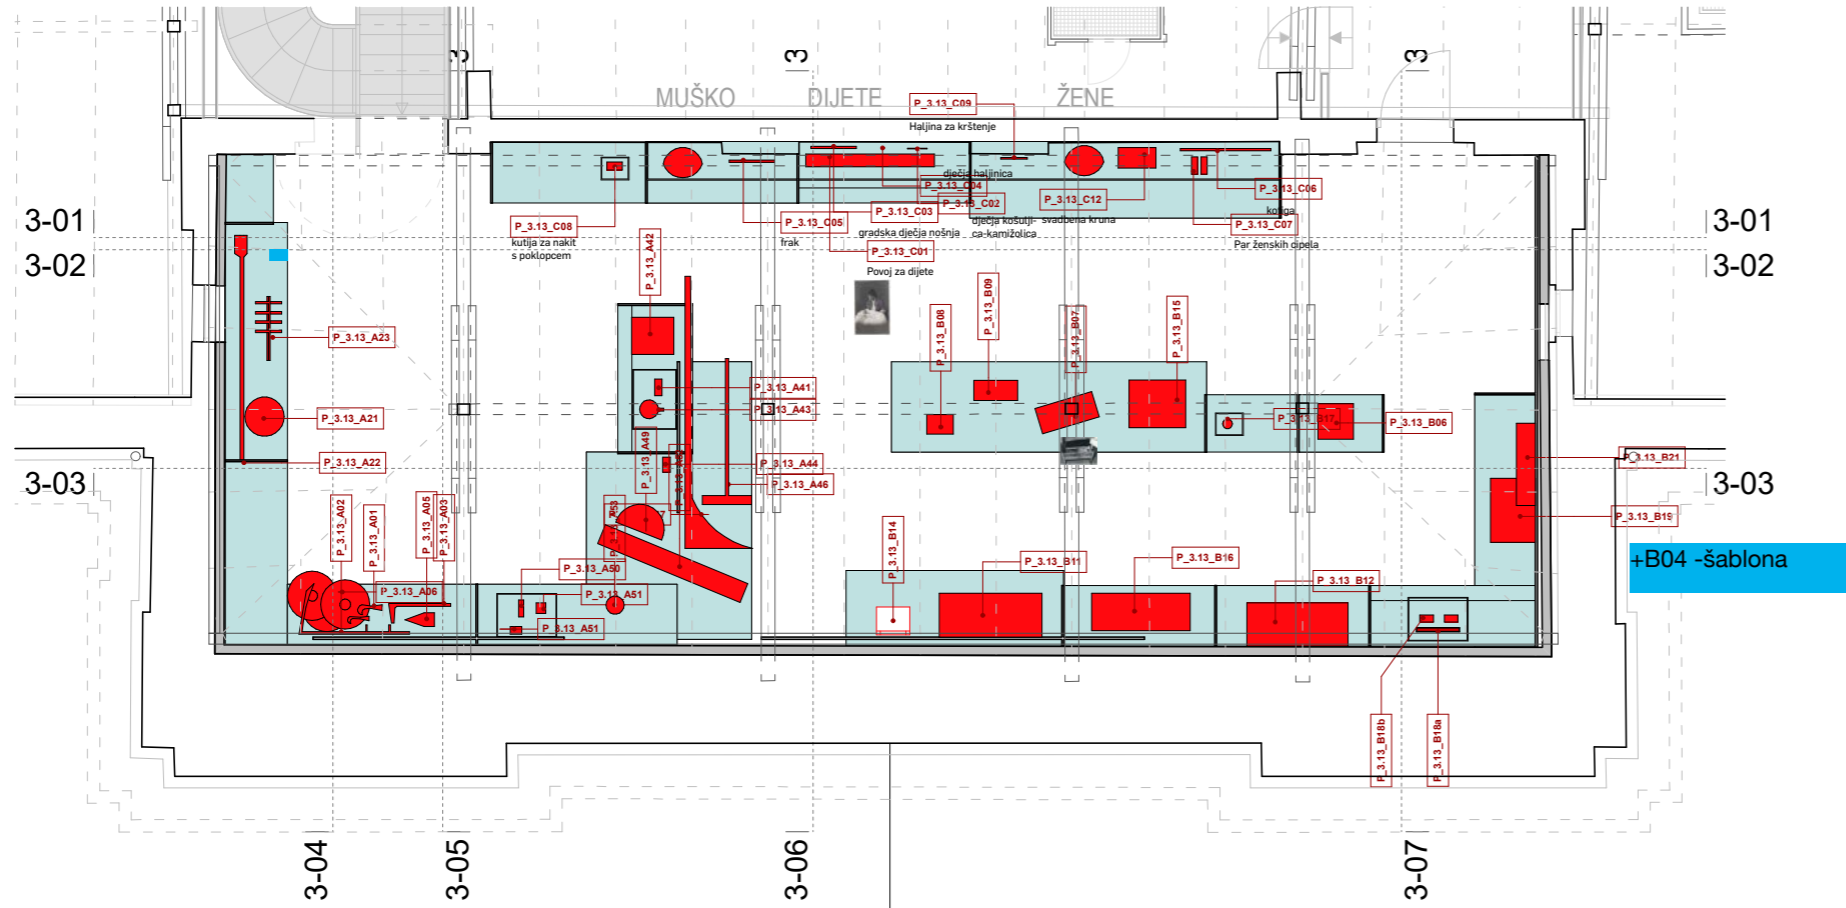


3-04 pogled

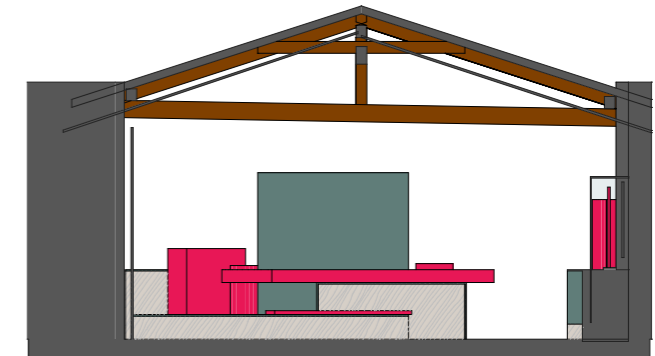


3-06 pogled

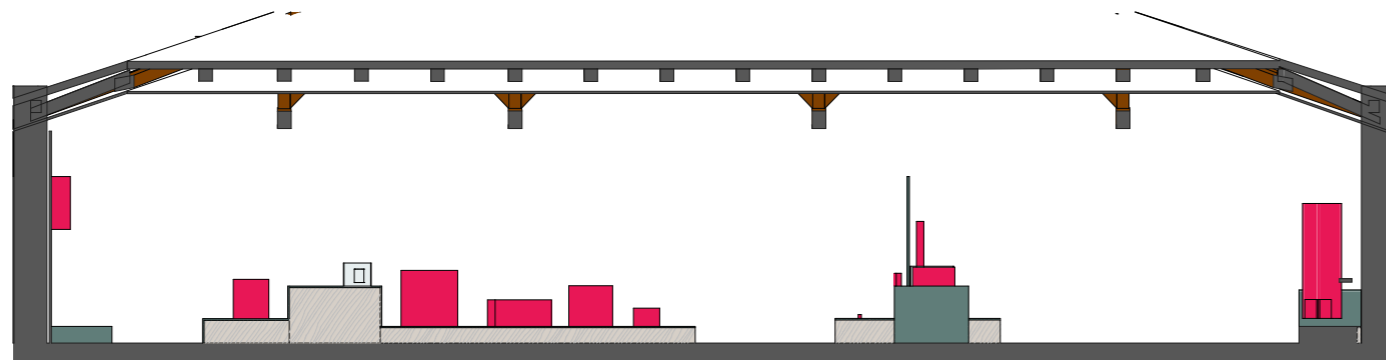

3-02 pogled

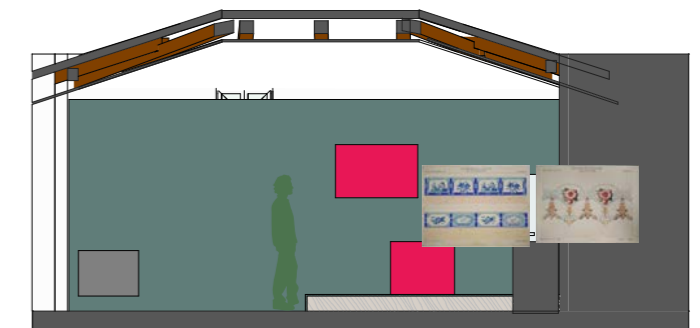


3-07 pogled

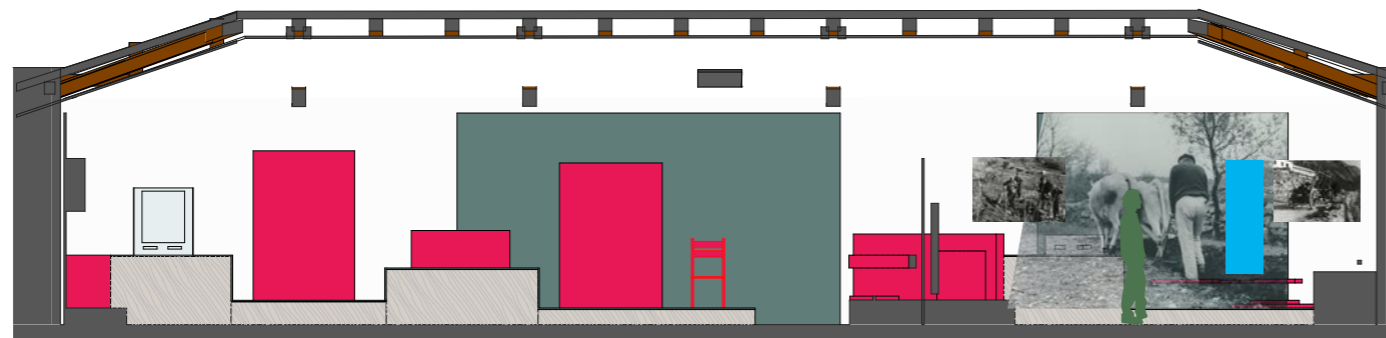



3-03 pogled




3-01 pogled

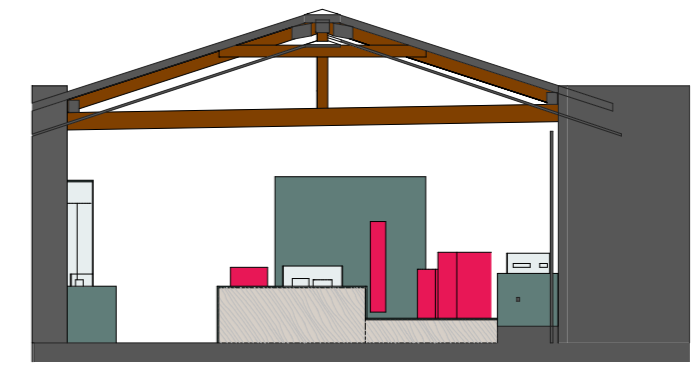


3-05 pogled

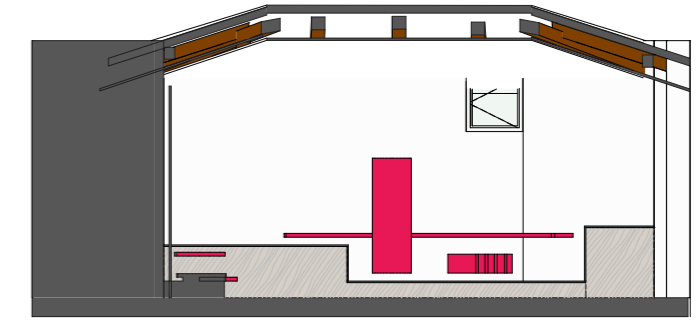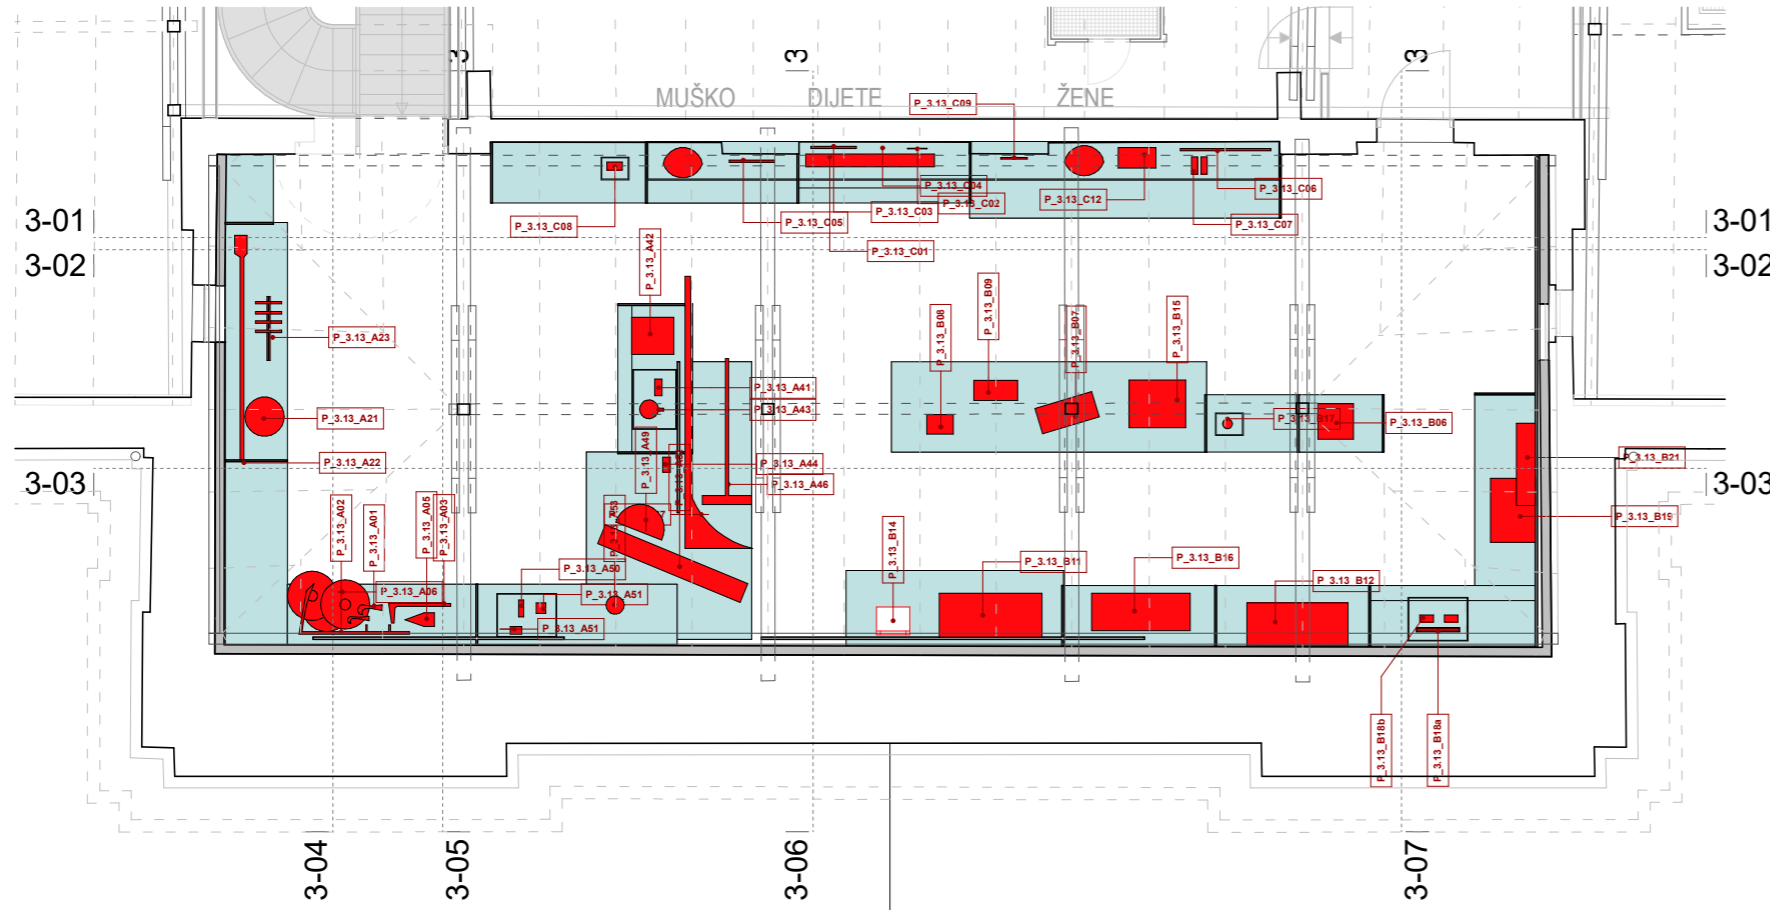


3-04 pogled

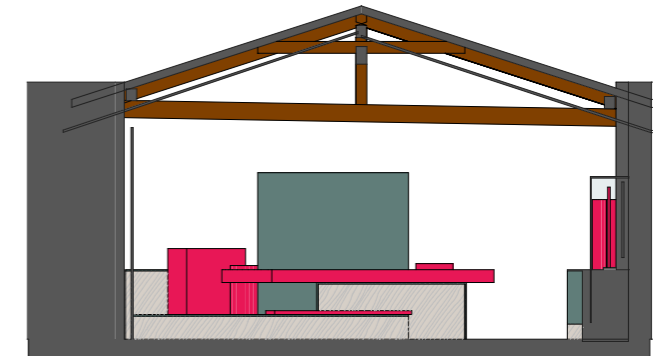


3-06 pogled

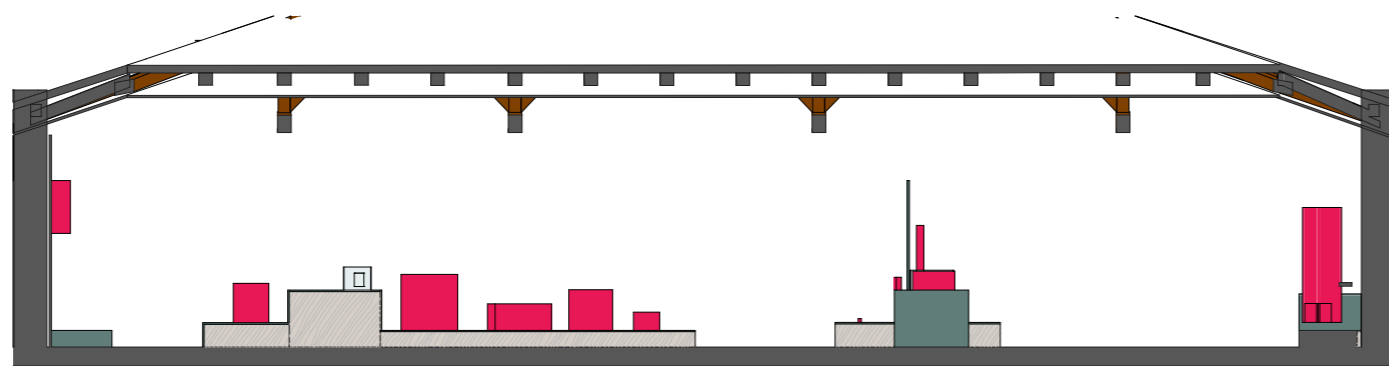



3-02 pogled

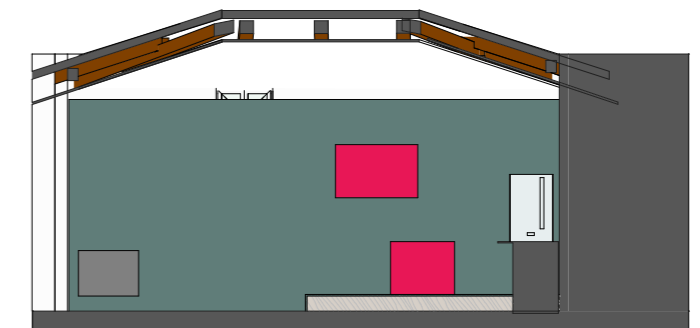


3-07 pogled

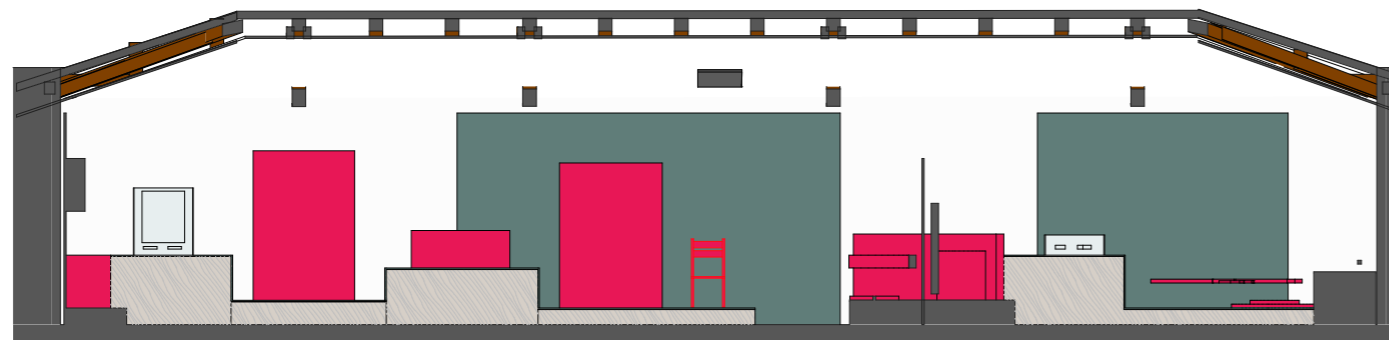

3-03 pogled

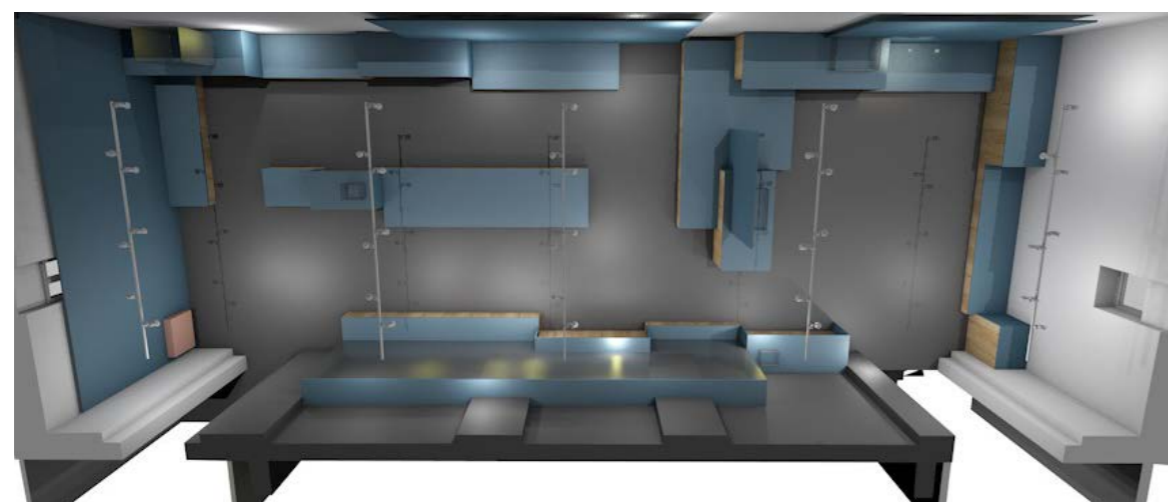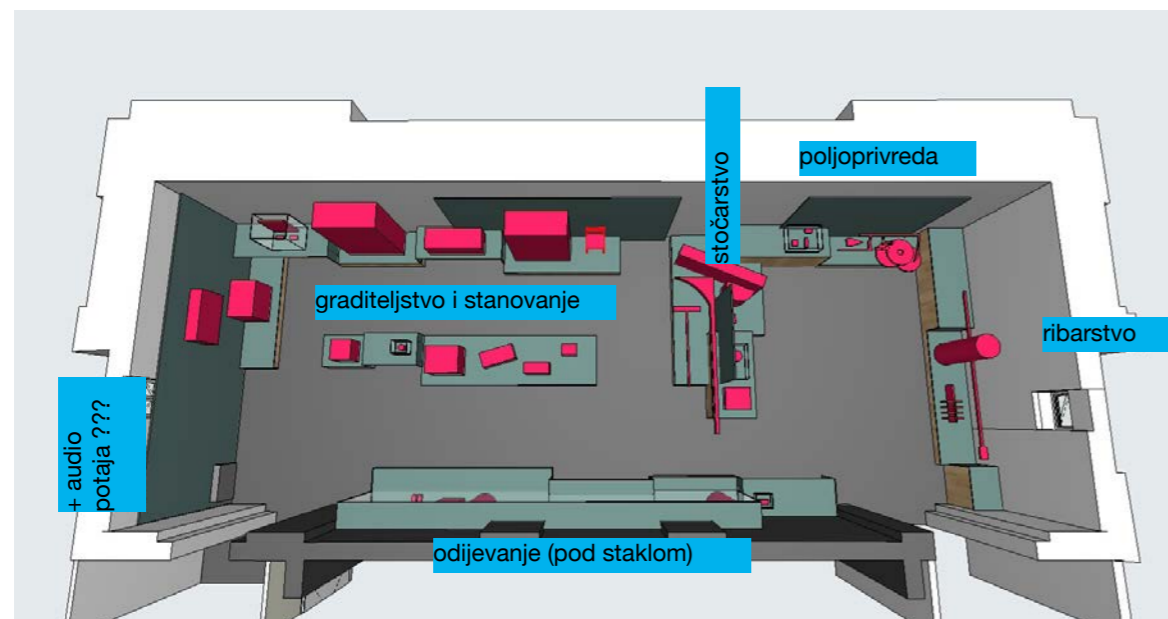


S naznačenim volumnima građe

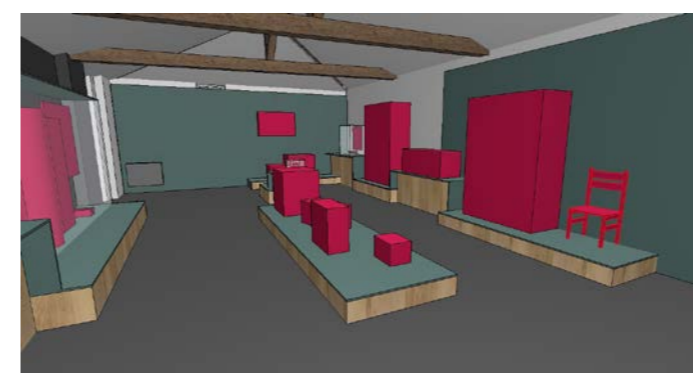

prikazi bez građe



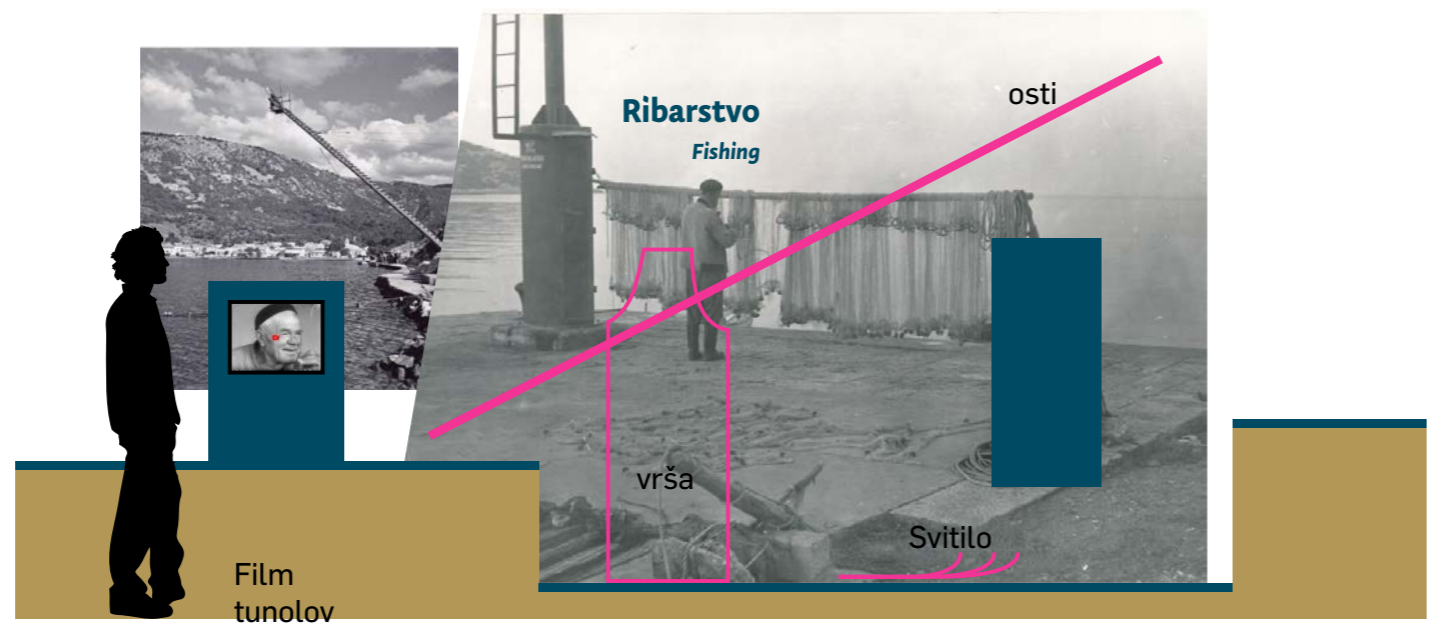

Klupa za izrađivanje dužica  
PPMHP 105712

ENG....Klupa za izrađivanje dužica  
PPMHP 105712



Klupa za izrađivanje dužica  
PPMHP 105712

Pudipsundam nimincil ipsaperum  
sunt voloris plabo. Itatem et ea  
dellabore no

ENG....Klupa za izrađivanje dužica  
PPMHP 105712

Pudipsundam nimincil ipsaperum  
sunt voloris plabo. Itatem et ea  
dellabore nosunt voloris plaatem  
et ea dell

ili

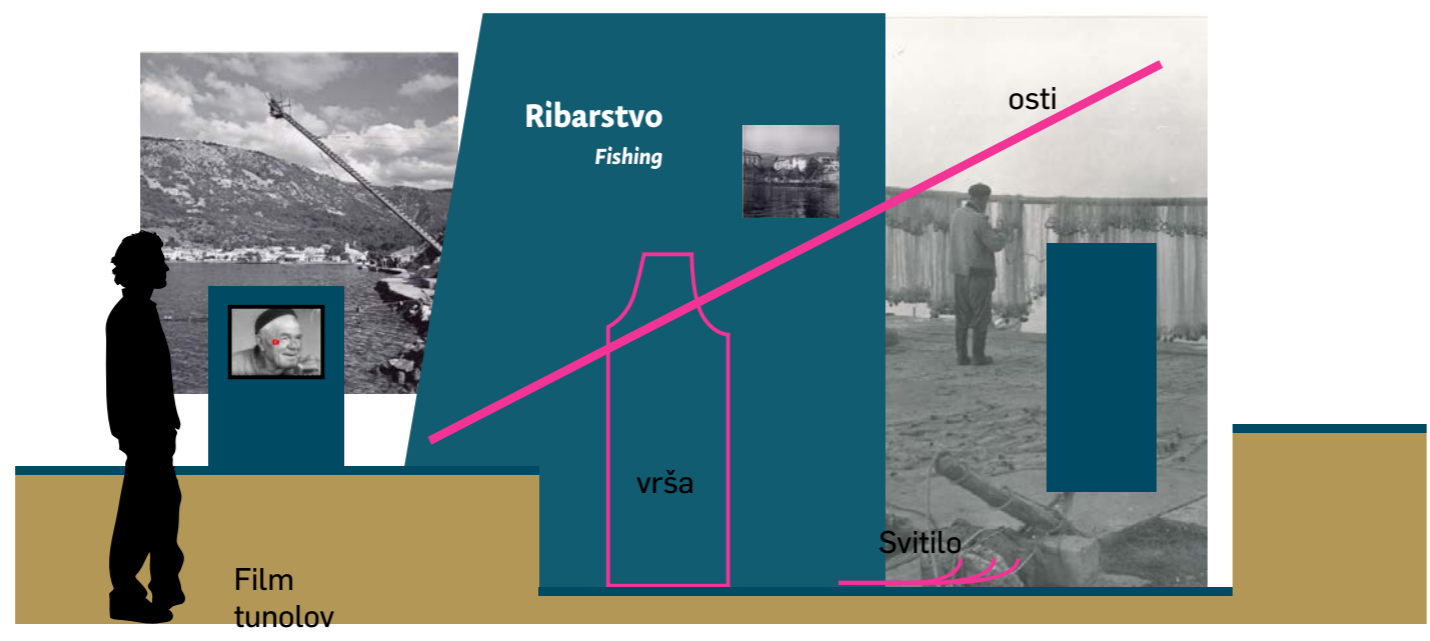Klupa za izrađivanje dužica  
PPMHP 105712

Pudipsundam nimincil ipsaperum  
sunt voloris plabo. Itatem et ea  
dellabore no

ENG....Klupa za izrađivanje dužica  
PPMHP 105712

Pudipsundam nimincil ipsaperum  
sunt voloris plabo. Itatem et ea  
dellabore nosunt voloris plaatem  
et ea dell




**Klupa za izrađivanje dužica**  
PPMHP 105712

Pudipsundam nimincil ipsaperum  
sunt voloris plabo. Itatem et ea  
dellabore no

**ENG....Klupa za izrađivanje dužica**  
PPMHP 105712

Pudipsundam nimincil ipsaperum  
sunt voloris plabo. Itatem et ea  
dellabore nosunt voloris plaatem  
et ea dell

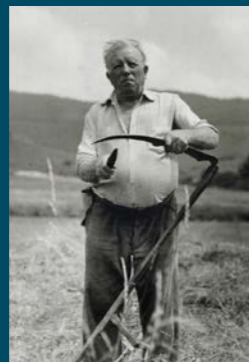

**Kosa**  
EO 1107  
PPMHP 106343

Pudipsundam nimincil ipsaperum  
sunt voloris plabo. Itatem et ea  
dellabore no

**ENG....Kosa**  
EO 1107  
PPMHP 106343

Pudipsundam nimincil ipsaperum  
sunt voloris plabo. Itatem et ea  
dellabore nosunt voloris plaatem  
et ea dell



**Uz motiku ili kosir,...**

Izrada alata - važnost kovačije



**Jaram**

Pudipsundam nimincil ipsaperum  
sunt voloris plabo. Itatem et ea  
dellabore no



**Grablje**

Pudipsundam nimincil ipsaperum  
sunt voloris plabo. Itatem et ea  
dellabore no



**Športa za masline**  
EO 1044  
PPMHP 114947

Pudipsundam nimincil ipsaperum  
sunt voloris plabo. Itatem et ea  
dellabore no



**Brenta**  
PPMHP 105762

Pudipsundam nimincil ipsaperum  
sunt voloris plabo. Itatem et ea  
dellabore no

# Ribarstvo



# Poljoprivreda



fotke uz predmete vezane uz bačvarstvo



Ivana u mailu:  
Napominjem da imamo dvije zanimljive serije fotografija od 20-ak komada: jedna po koracima pokazuje izradu bačve a druga serija proces kalanja šindre. Mislim da bi bilo zanimljivo da posjetitelj ima priliku vidjeti cijeli postupak.

Stočarstvo



# Odijevanje

## Uvećanja



## priča pralje





Priča održavanje i pranje odjeće....



Stanovanje



# Graditeljstvo

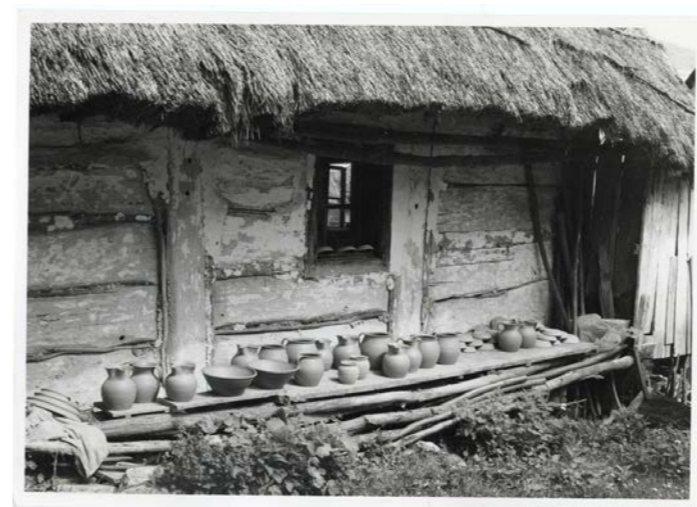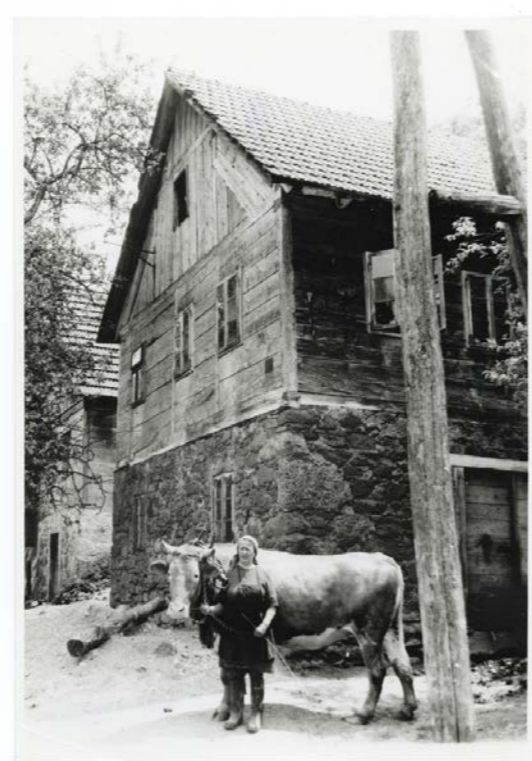

# Graditeljstvo



# Graditeljstvo

